





思纳史密斯(集团)中国  
CNASMITH GROUP

设计证书编号  
A131001019

## 设计变更,补充通知单

工程编号	201805007SH
专 业	建筑
日 期	2020.03
共 1 页	第 1 页

上海思纳建筑规划设计股份有限公司  
Shanghai CNA  
Architectural & Planning Design Co.,Ltd

建设单位 洛阳浩德鑫置地有限公司

工程名称 开元壹号62#地块

合作设计单位:

子 项 50#楼、地下车库(二期)

通知单编号 建施变更002

设计变更:

子项名称: 50#楼

修改原因: 根据业主意见及要求, 做如下设计变更, 原图相关部分均以此次修改为准, 请业主、监理、施工等各关联单位按此执行或知晓:

1. 在A栋各办公公寓楼层公共走道上方加设封闭夹层, 详见建施变更-002附图。
2. 根据结构专业增设构造柱等建筑构件的情况, 现将A栋公共走道的部分水暖井门洞位置进行微调, 即将3轴-4轴范围内两处水暖井门洞右移100、4轴-5轴范围内两处水暖井门洞左移100。

附图 建施变更-002附图

审定人


项目负责人

校对入

审核人

专业负责人

修改人

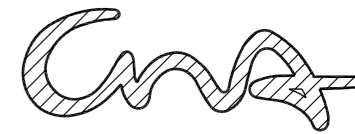

恩纳史密斯(集团)中国  
CNASMITH GROUP

设计证书编号  
A131001019

上海思纳建筑规划设计  
股份有限公司  
Shanghai CNA  
Architectural & Planning Design Co., Ltd

合作设计单位  
CO-OPERATED WITH

图纸修改记录 DRAWING MODIFY REGISTER

版次 EDITION	日期 DATE	修改原因 MODIFICATION REASONS

出图章 (本图须加盖我公司出图章, 否则一律无效)  
STAMP FOR ISSUE

注册建筑师 (注册工程师) 专用章  
REGISTERED ARCHITECT (REGISTERED ENGINEER) STAMP

职责 RESPONSIBILITY	姓名 NAME	签字 SIGNATURE
审定人 AUTHORIZED		
审核人 REVIEWED	吴志远	
项目负责人 PROJECT PRINCIPAL	陈可欣	
专业负责人 DISCIPLINE RESPONSIBLE	陈可欣	
校对 CHECKED	陈可欣	
设计人 DESIGNED	徐俊	
绘图人 DRAWN	徐俊	

建设单位 CLIENT  
洛阳浩德鑫置地有限公司

项目名称 PROJECT  
开元壹号62#地块

子项 SUBITEM  
50#楼、地下车库 (二期)


图名 DRAWING TITLE  
局部补充及修改附图

设计号  
JOB NO. 201805007SFL

阶段 STATUS 施工图 专业 DISCIPLINE 建筑


图号 DRAWING NO. 建施变更002附图

比例 SCALE 1:100 日期 DATE 2020.05

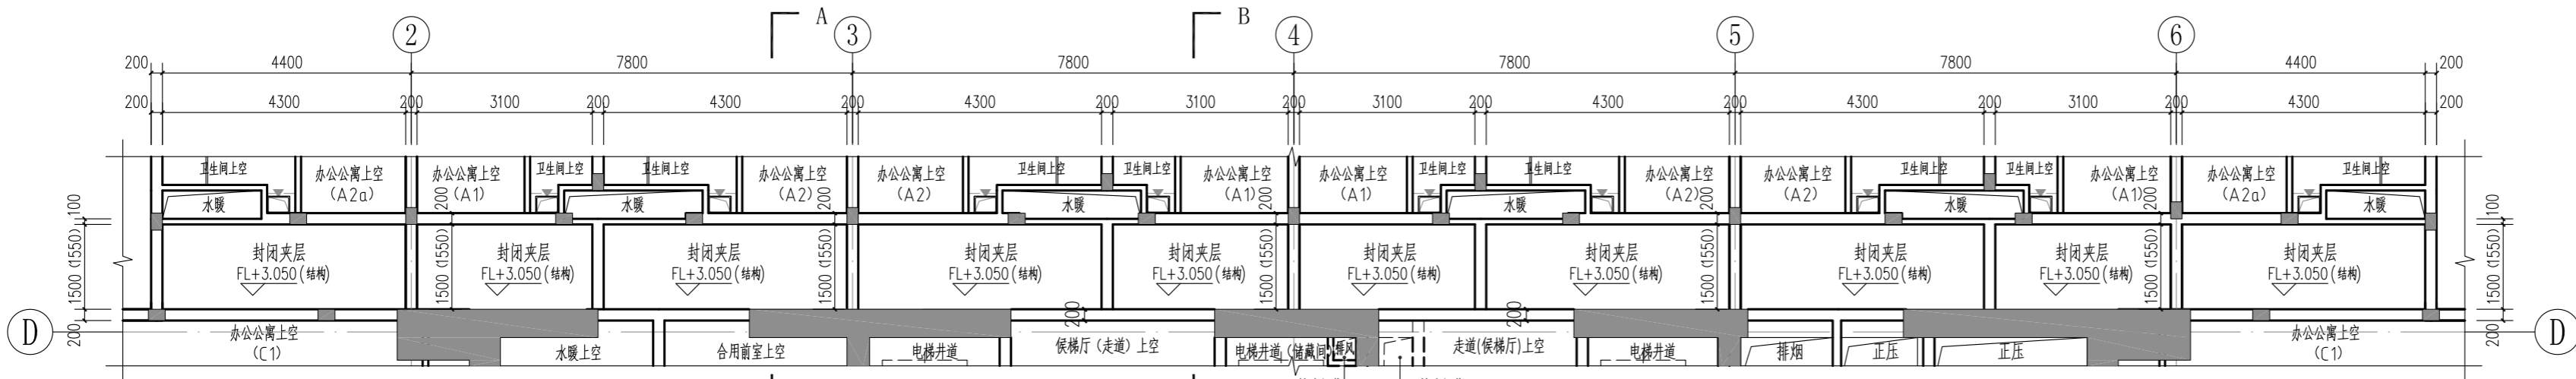


夹层平面图① 1:100

注: 本夹层位于A栋中除避难层外的所有办公公室楼层。

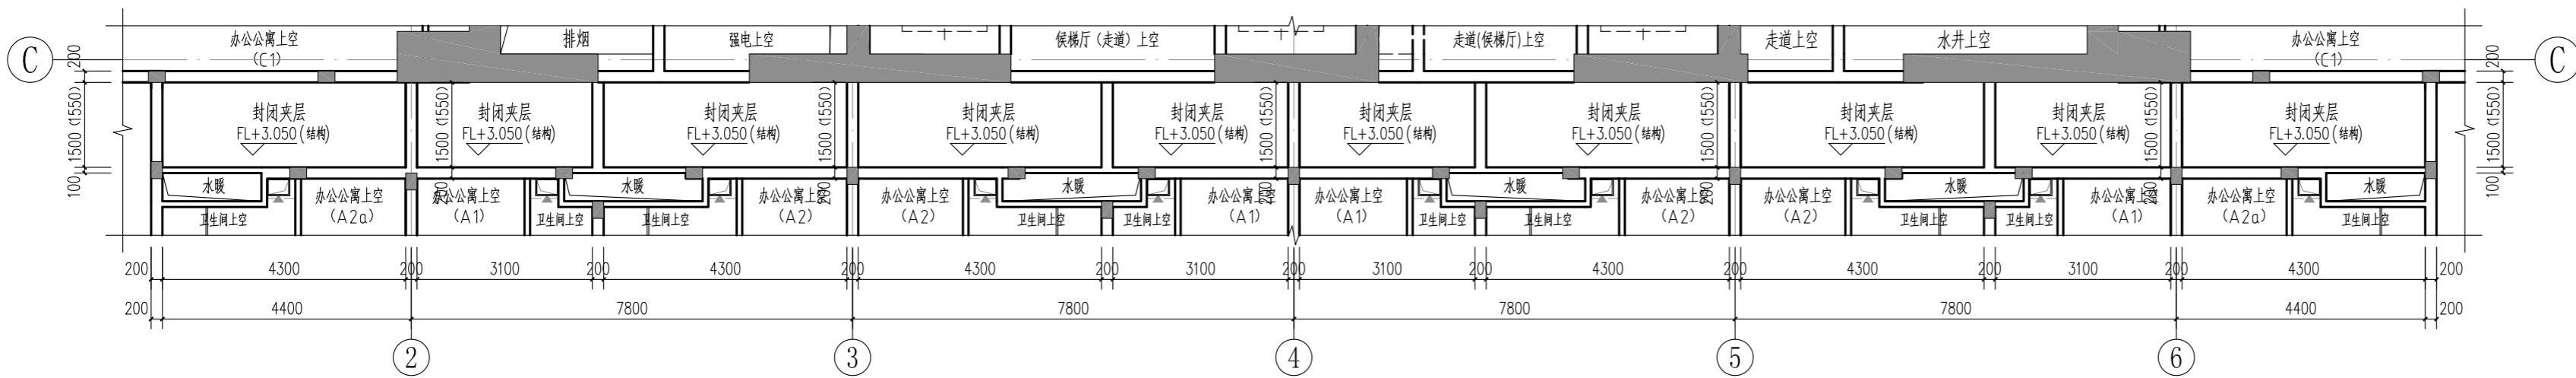


夹层平面图② 1:100

注: 本夹层位于A栋中除避难层外的所有办公公室楼层。

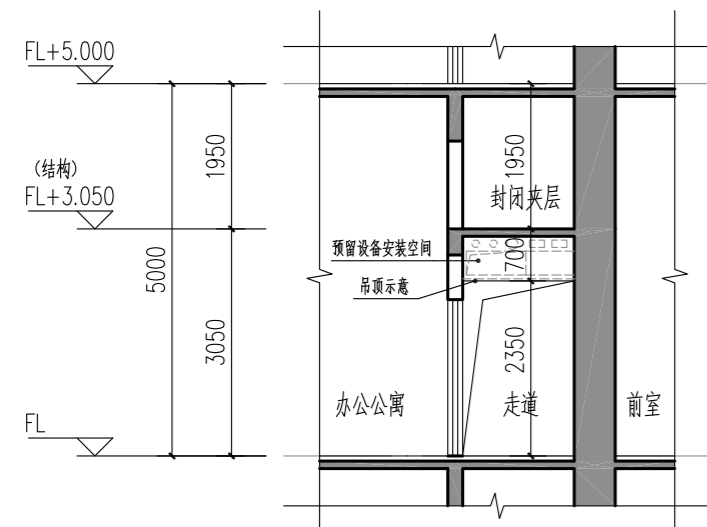

A-A 1:100

注: 本图中“FL”均指代建筑完成面。

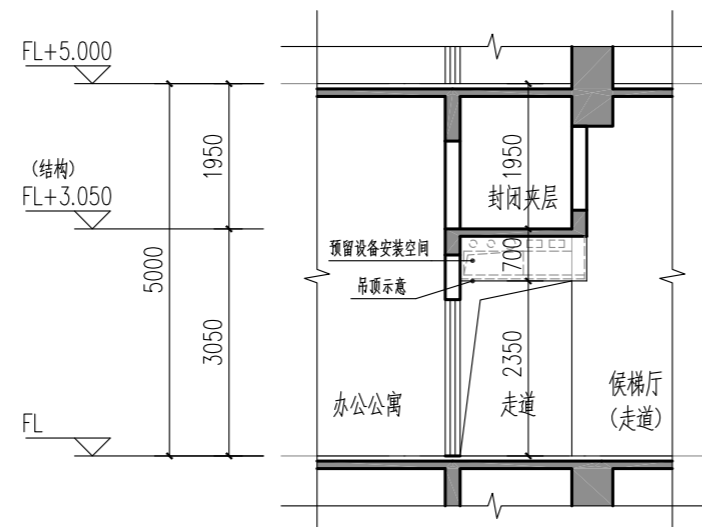

B-B 1:100

注: 本图中“FL”均指代建筑完成面。