

1. 本设计图版为上海魏玛景观规划设计有限公司所有，任何人未经许可不得翻印本图版的任何部分。  
 2. 除经特别证明外，本图不可作建筑或其他用途。  
 1. All the drawing and design are copyright by Shanghai Weimar Landscape Design Co., Ltd. No one may reproduce any part of the drawing without permission.  
 2. This drawing is not valid for construction or other purposes unless separately certified.

备注 REMARKS

建设单位 CLIENT  
 洛阳浩德置地有限公司

上海魏玛景观规划设计有限公司  
 WEIMAR LANDSCAPE Shanghai  
 上海市北京东路668号科技京城东楼24B  
 24B, East Building, Hi-tec King Tower, NO.668  
 East Beijing Rd., Shanghai China  
 Tel: 400-0168568 Fax: +8621-53082039

风景园林工程设计专项乙级 证书编号 A231025932

合作方 COLLABORATOR

建筑 ARCHIT.		会 签
结构 STRUCT.		
电气 ELEC.		
给排水 PLUMBING		
暖通 HVAC		
审定 Authorized for issue by	杨晓英	
审核 Reviewed by		
项目负责 Project Director by	刘宇元	
校对 Checked by	张	
设计 Designed by	张	

出图签章 STAMP FOR ISSUE




工程 PROJECT  
 洛阳开元壹号商业街及屋顶花园景观设计

图名 TITLE  
 户外布品平面图

工程编号 PROJECT NO. 202006A001 设计阶段 STATUS 施工图  
 附注 REV.

图纸编号 DRAWING NO. 附图01 修 订 REV.  
 比例 SCALE 见图 日期 DATE 2020.08.17

专业 SPECIALTY 土建  
 本图须加盖本公司出图签章，否则一律无效

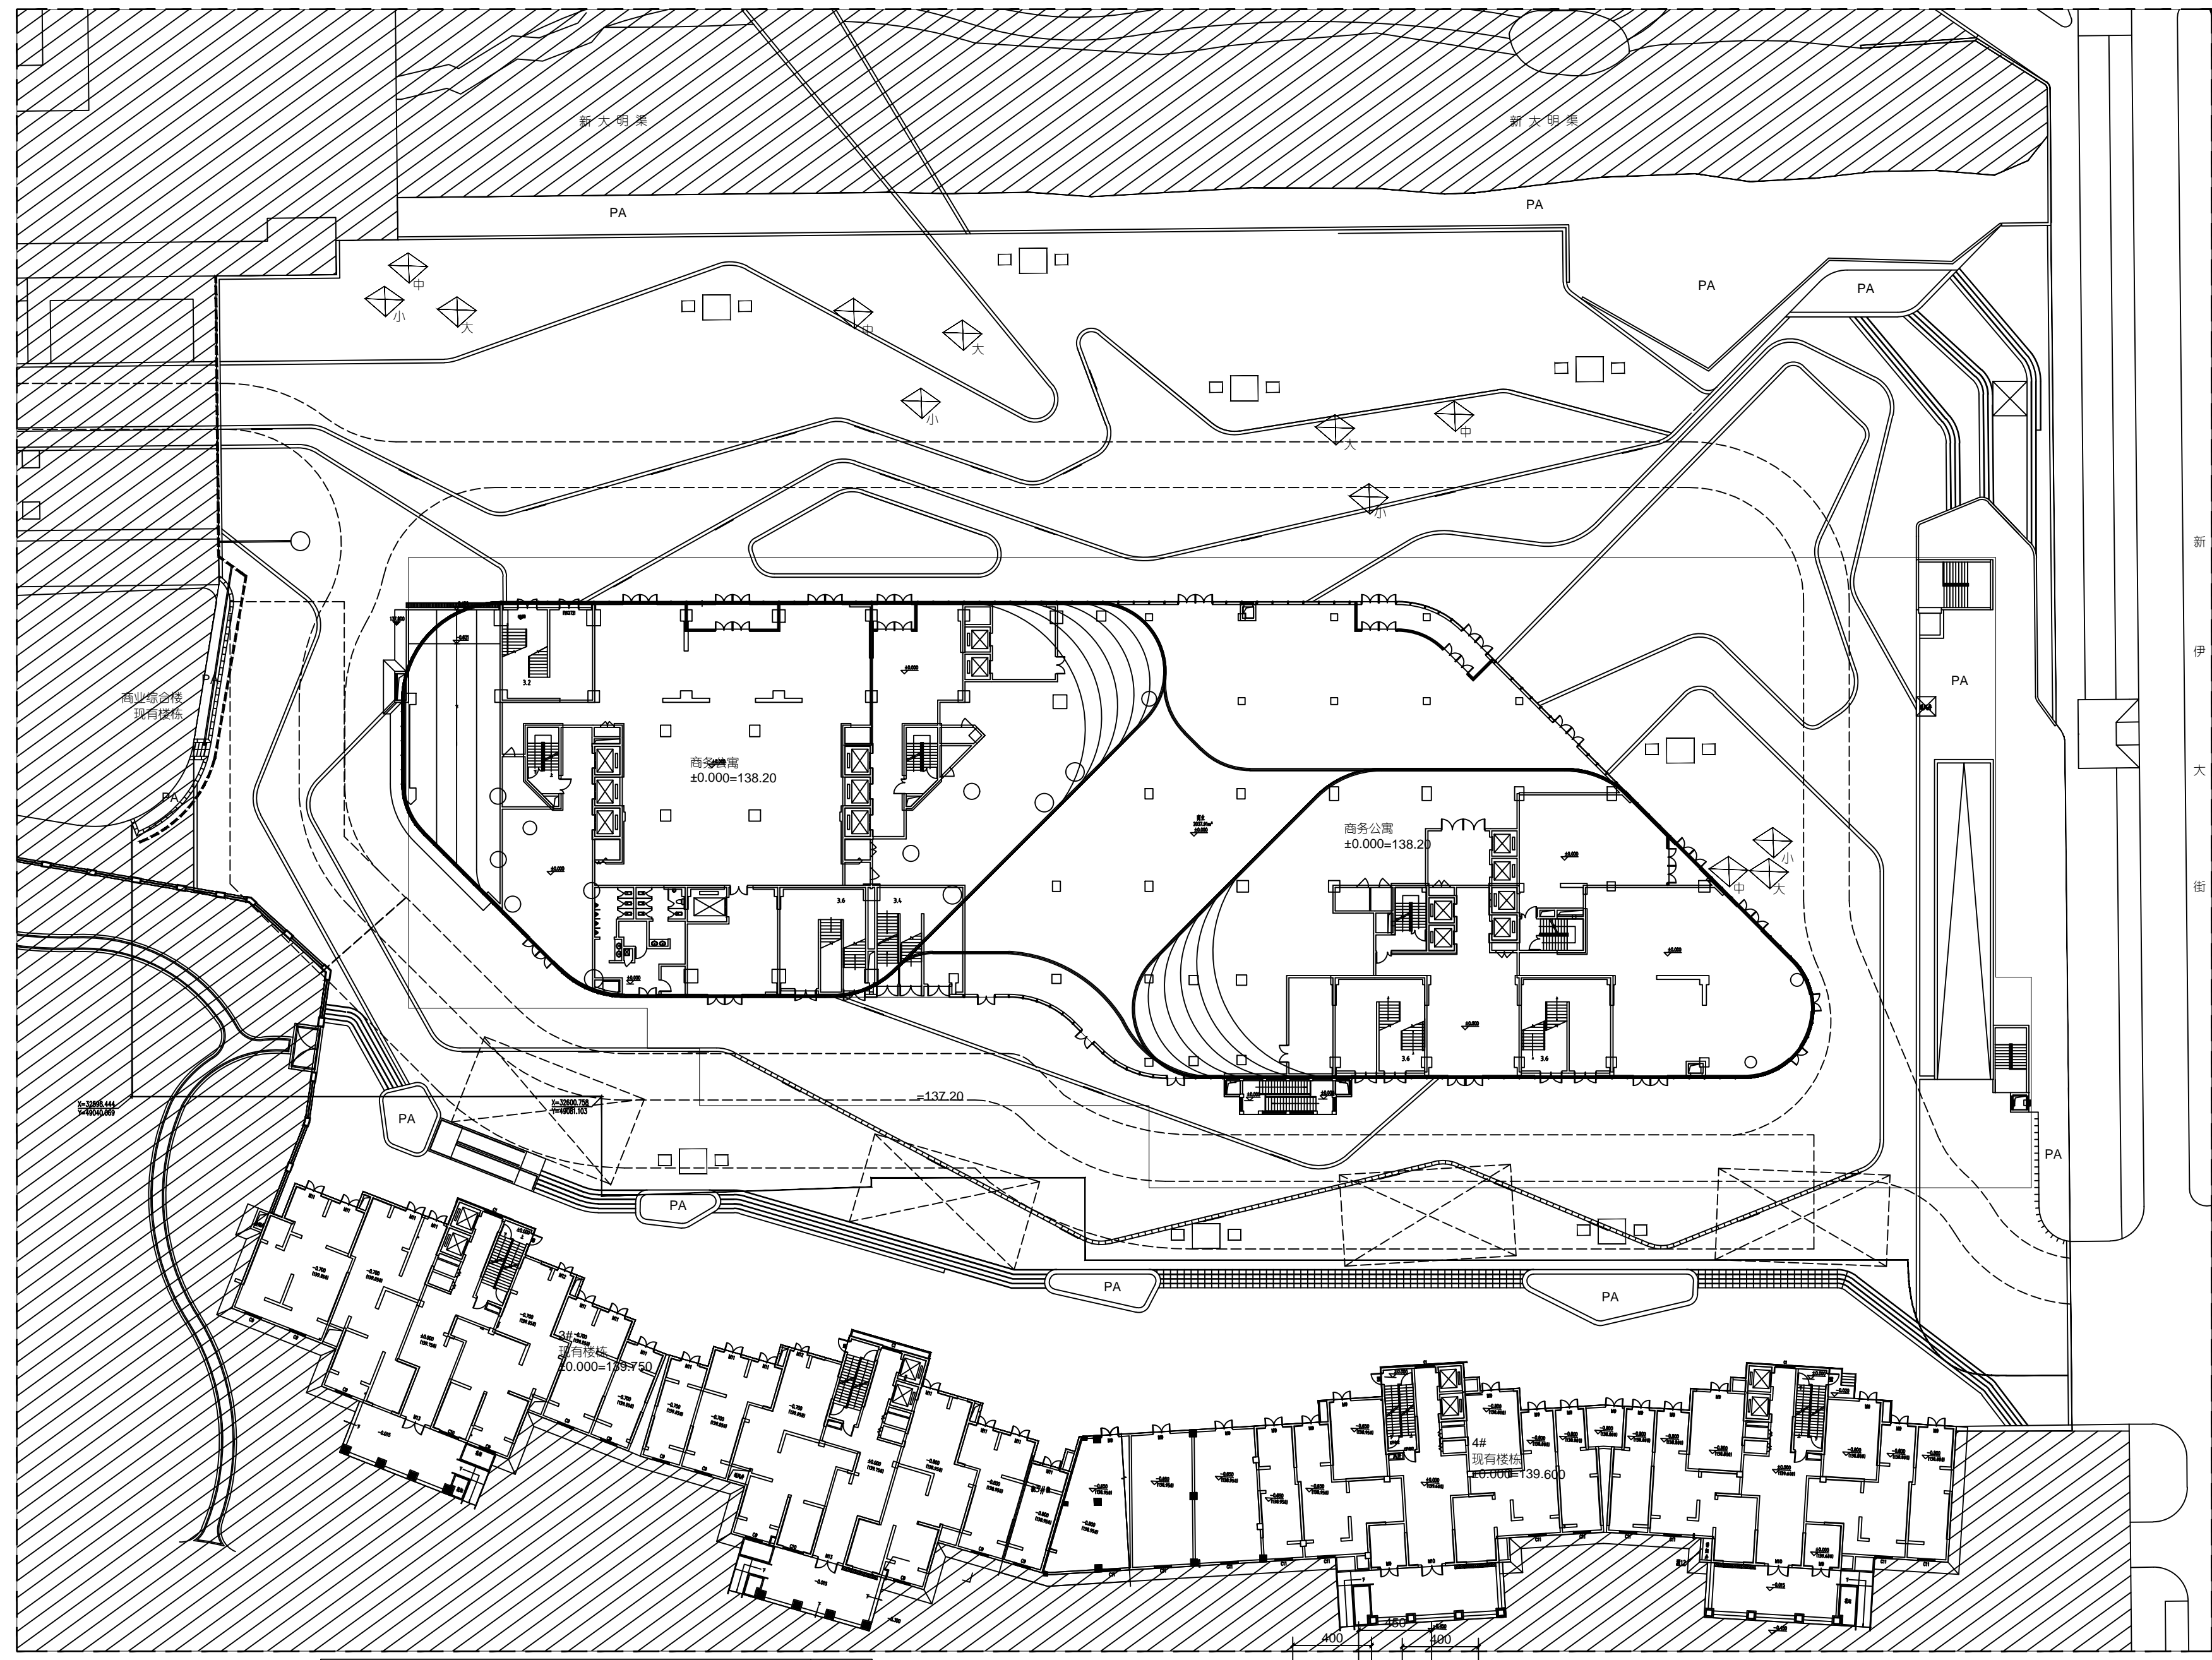


- 本次设计(展示区)红线
- ▨ 非本次设计范围
- - - 消防车道、消防扑救范围线
- 地下室轮廓线

小品、设施图例		数量
1		成品户外洽谈桌椅 8套
2		成品户外花箱(大号) 4个
		成品户外花箱(中号) 4个
		成品户外花箱(小号) 4个

注：户外桌椅组合为成品购买并放置，本图上的位置仅为示意，物业可根据具体情况进行调整。  
 户外成品花箱为成品购买并放置，本图上的位置仅为示意，物业可根据具体情况进行调整。



成品户外洽谈桌椅示意图

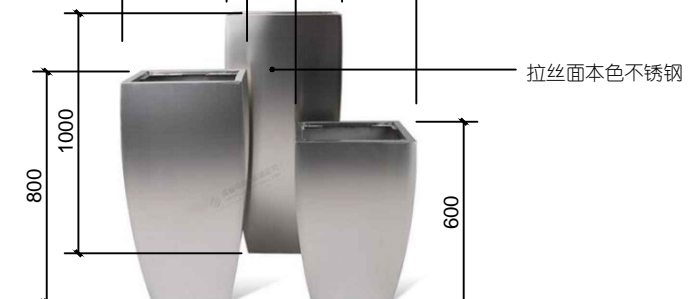

成品户外花箱(大中小组合)

1 户外布品平面图  
 SCALE 1:300