

说明或图例

盖章
Seal

建设单位
Client
洛阳浩德鑫置地有限公司

项目名称
Project
开元壹号60#地块




子项目名称
Name of subproject
商务公寓楼

图名
Drawing Title
五层通风平面图

项目负责人 Project chief engineer	石珂	石珂
审核 Audited by	姚宏伟	姚宏伟
专业负责人 Chief designer	姚宏伟	姚宏伟
校对 Checked by	李清真	李清真
设计 Designed by	张志远	张志远

工程设计证书 Certificate in Engineering Design	住建部 A141015262 (甲级)	
工程编号 Project Number	日期 Date	2020.11
专业 Speciality	阶段 Status	施工图
比例 Scale	1:100	共 张 第 张

图号
Drawing No. 施暖1A-G03-02

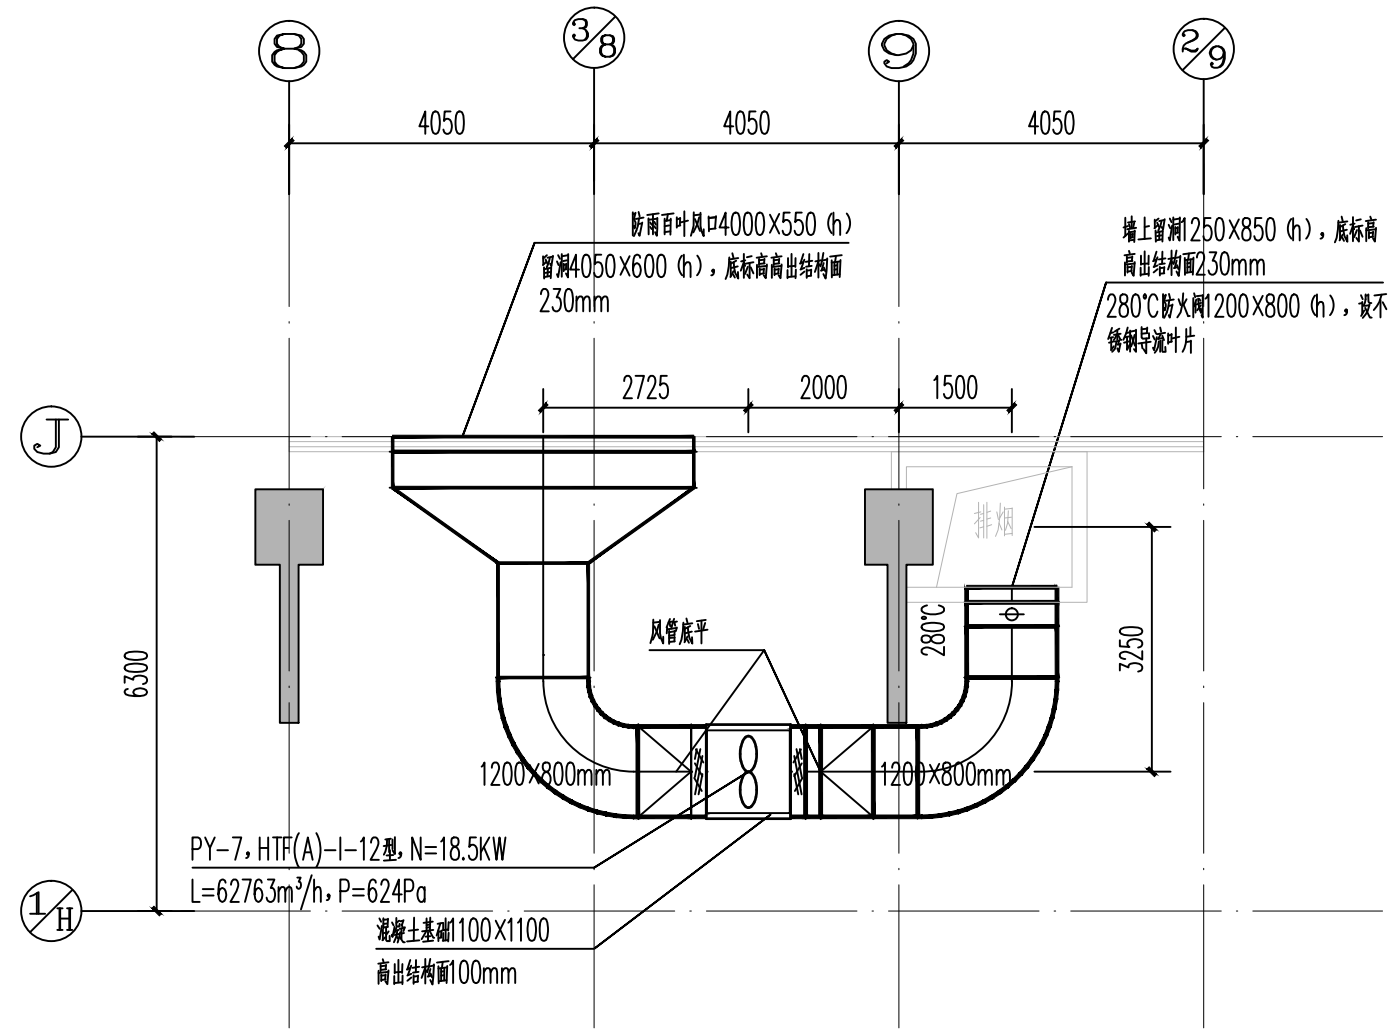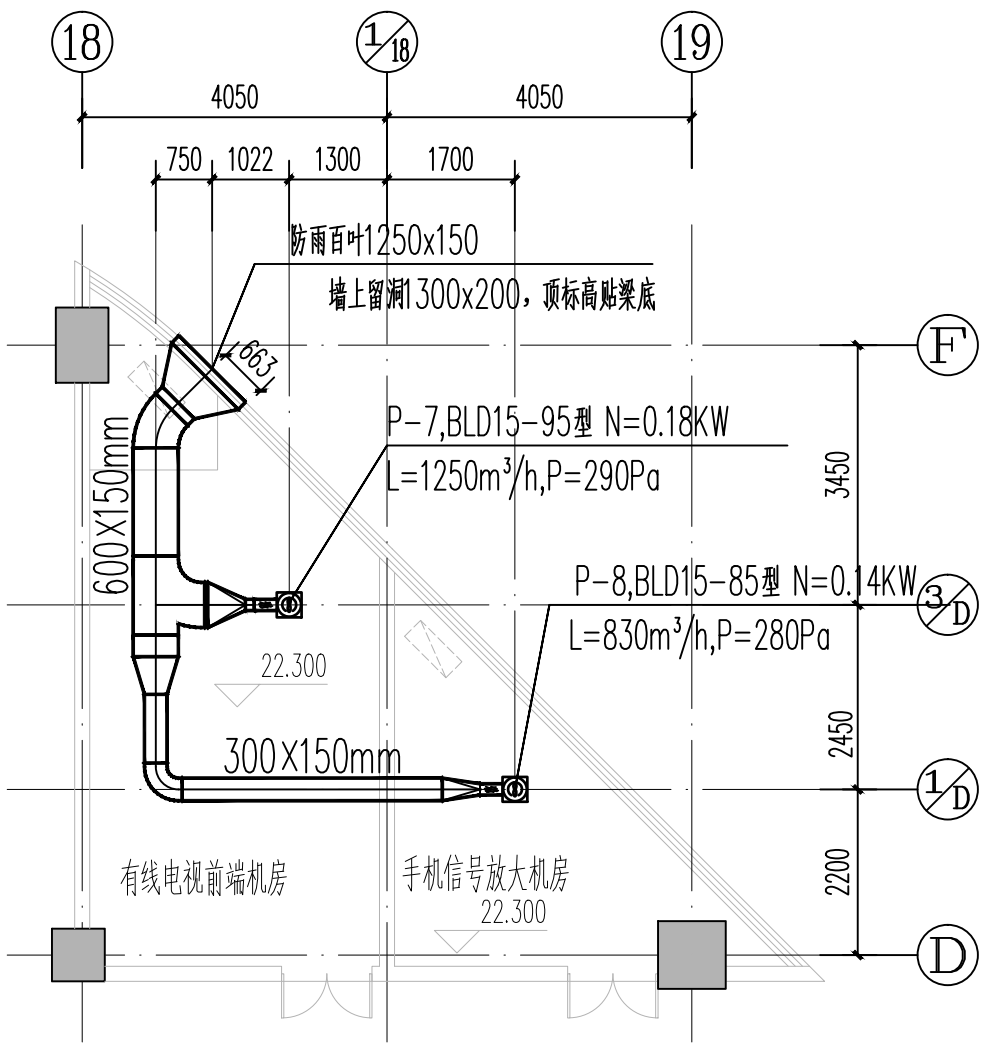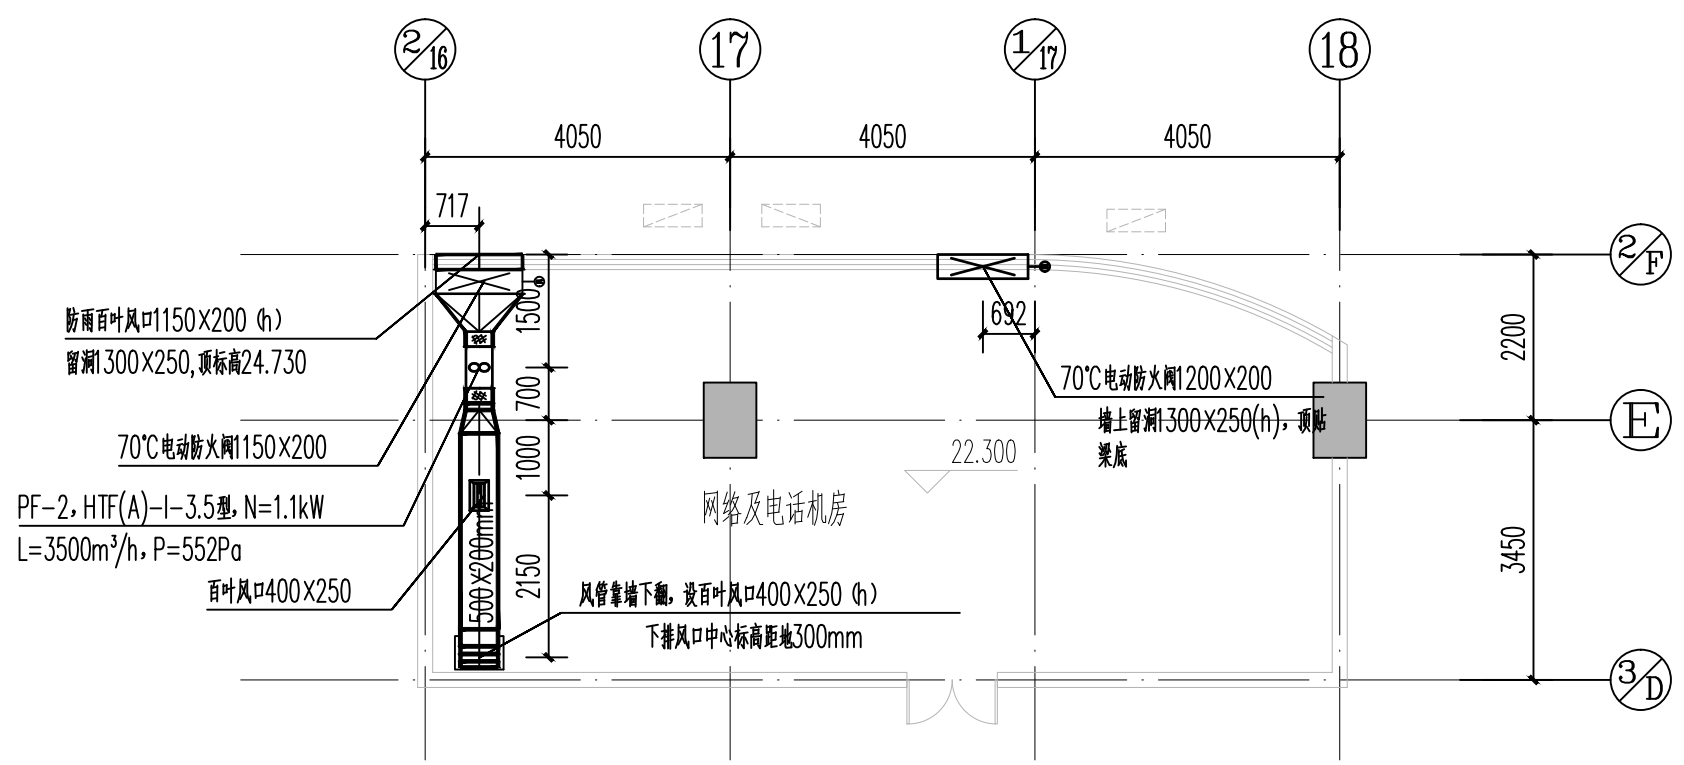

五层通风平面图 1:100