



十五层局部平面图

变更前

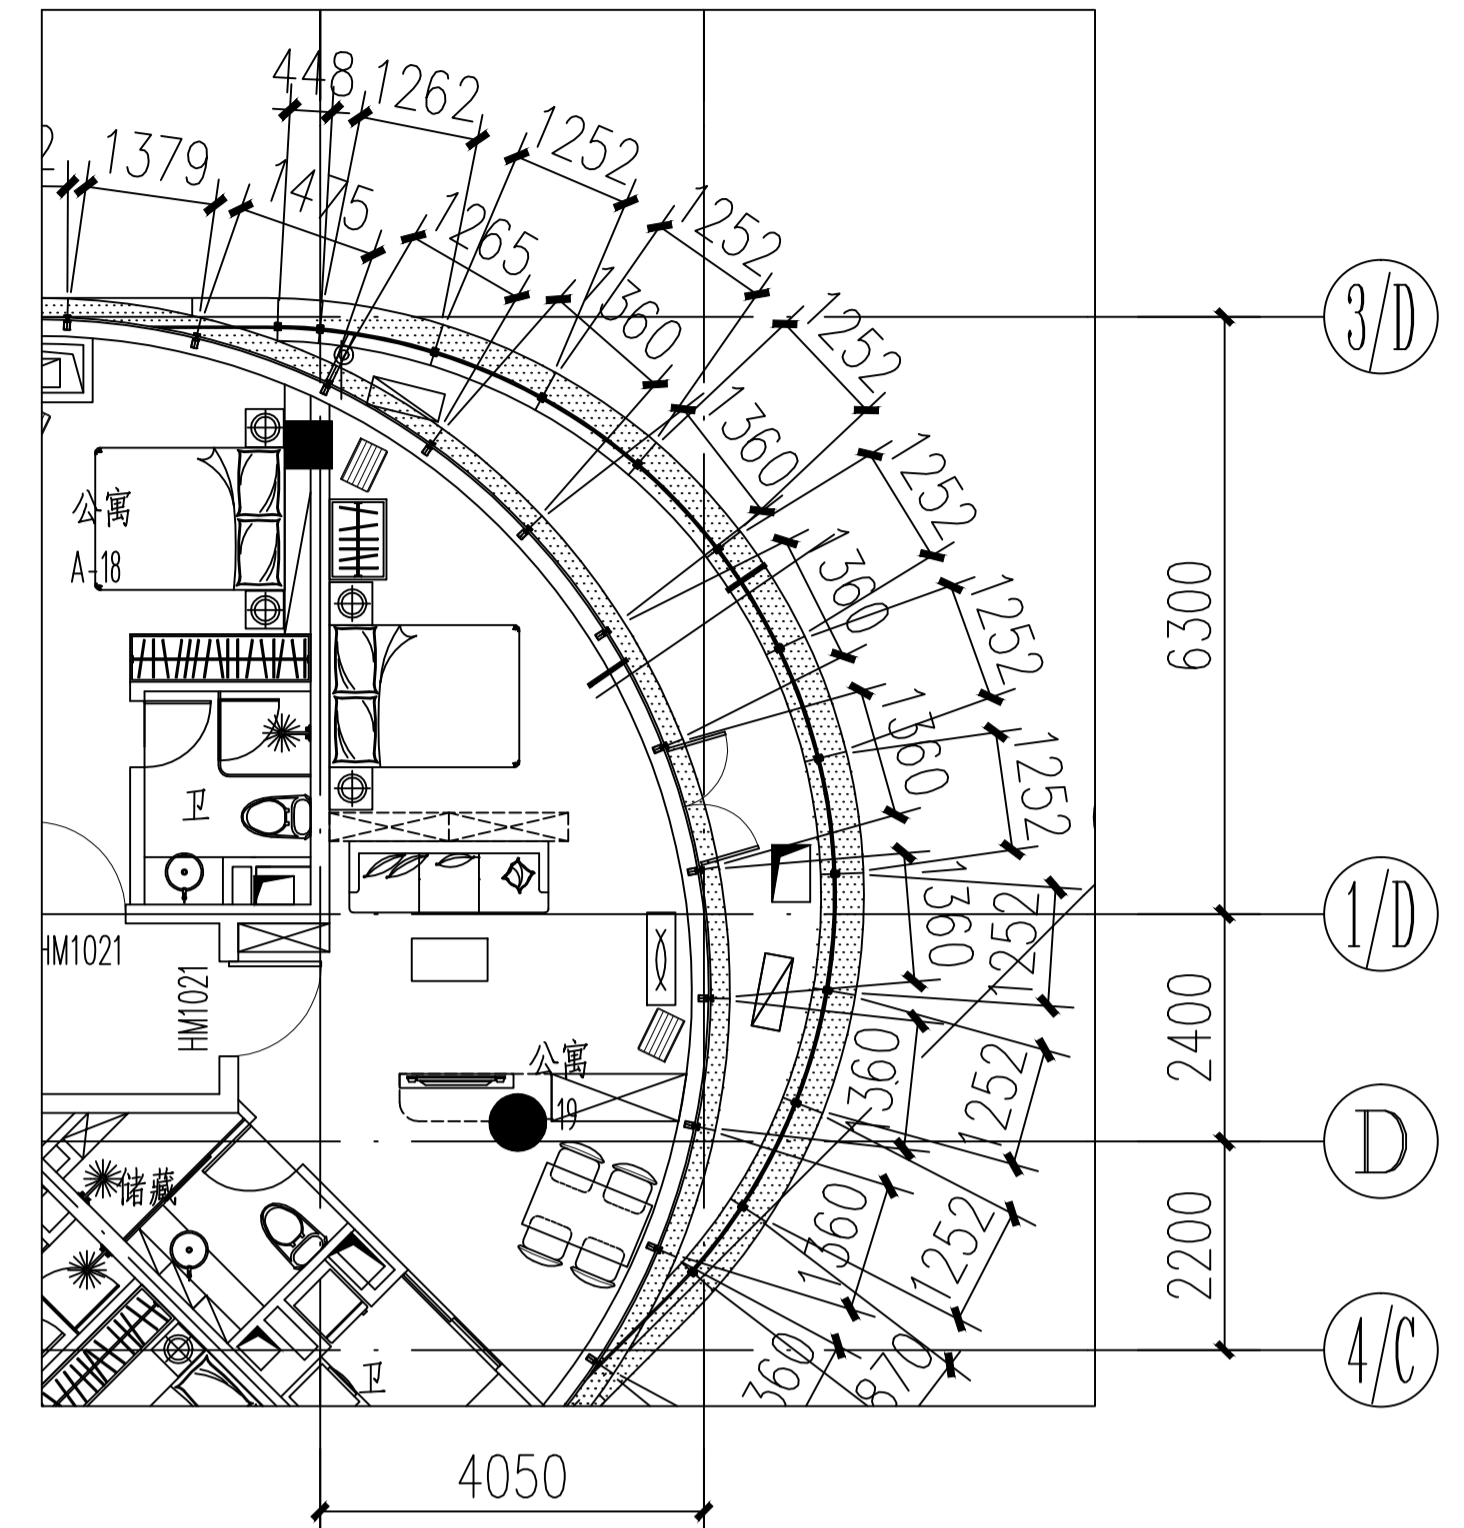


二十四层局部平面图

变更前

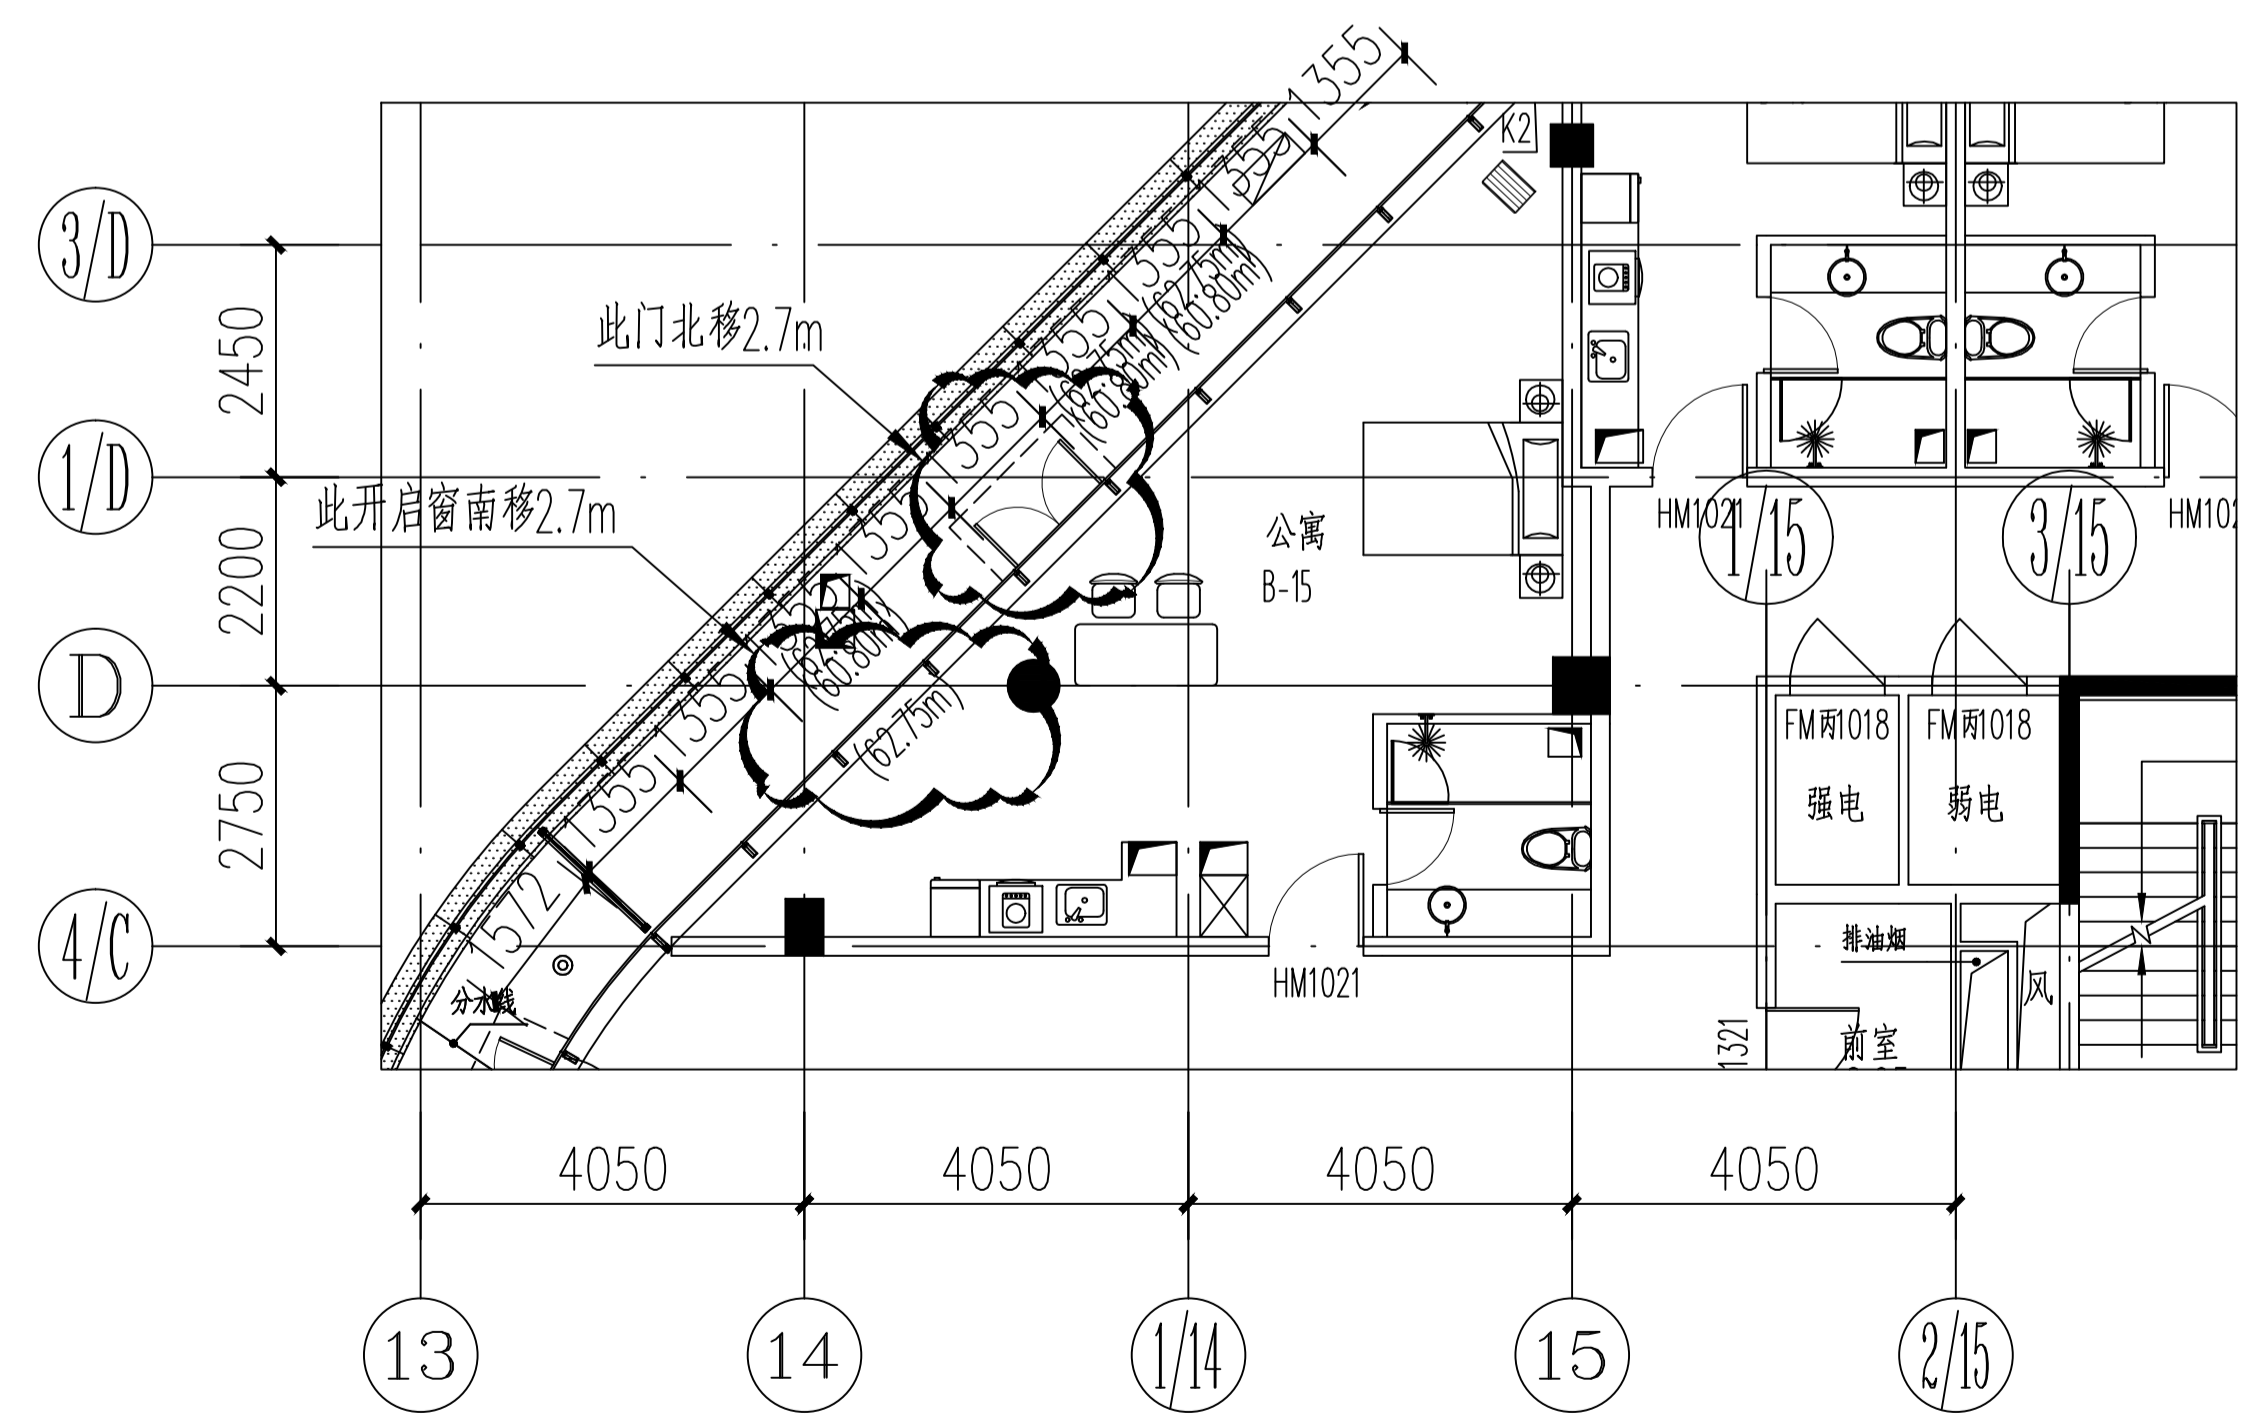

十五层局部平面图

变更后

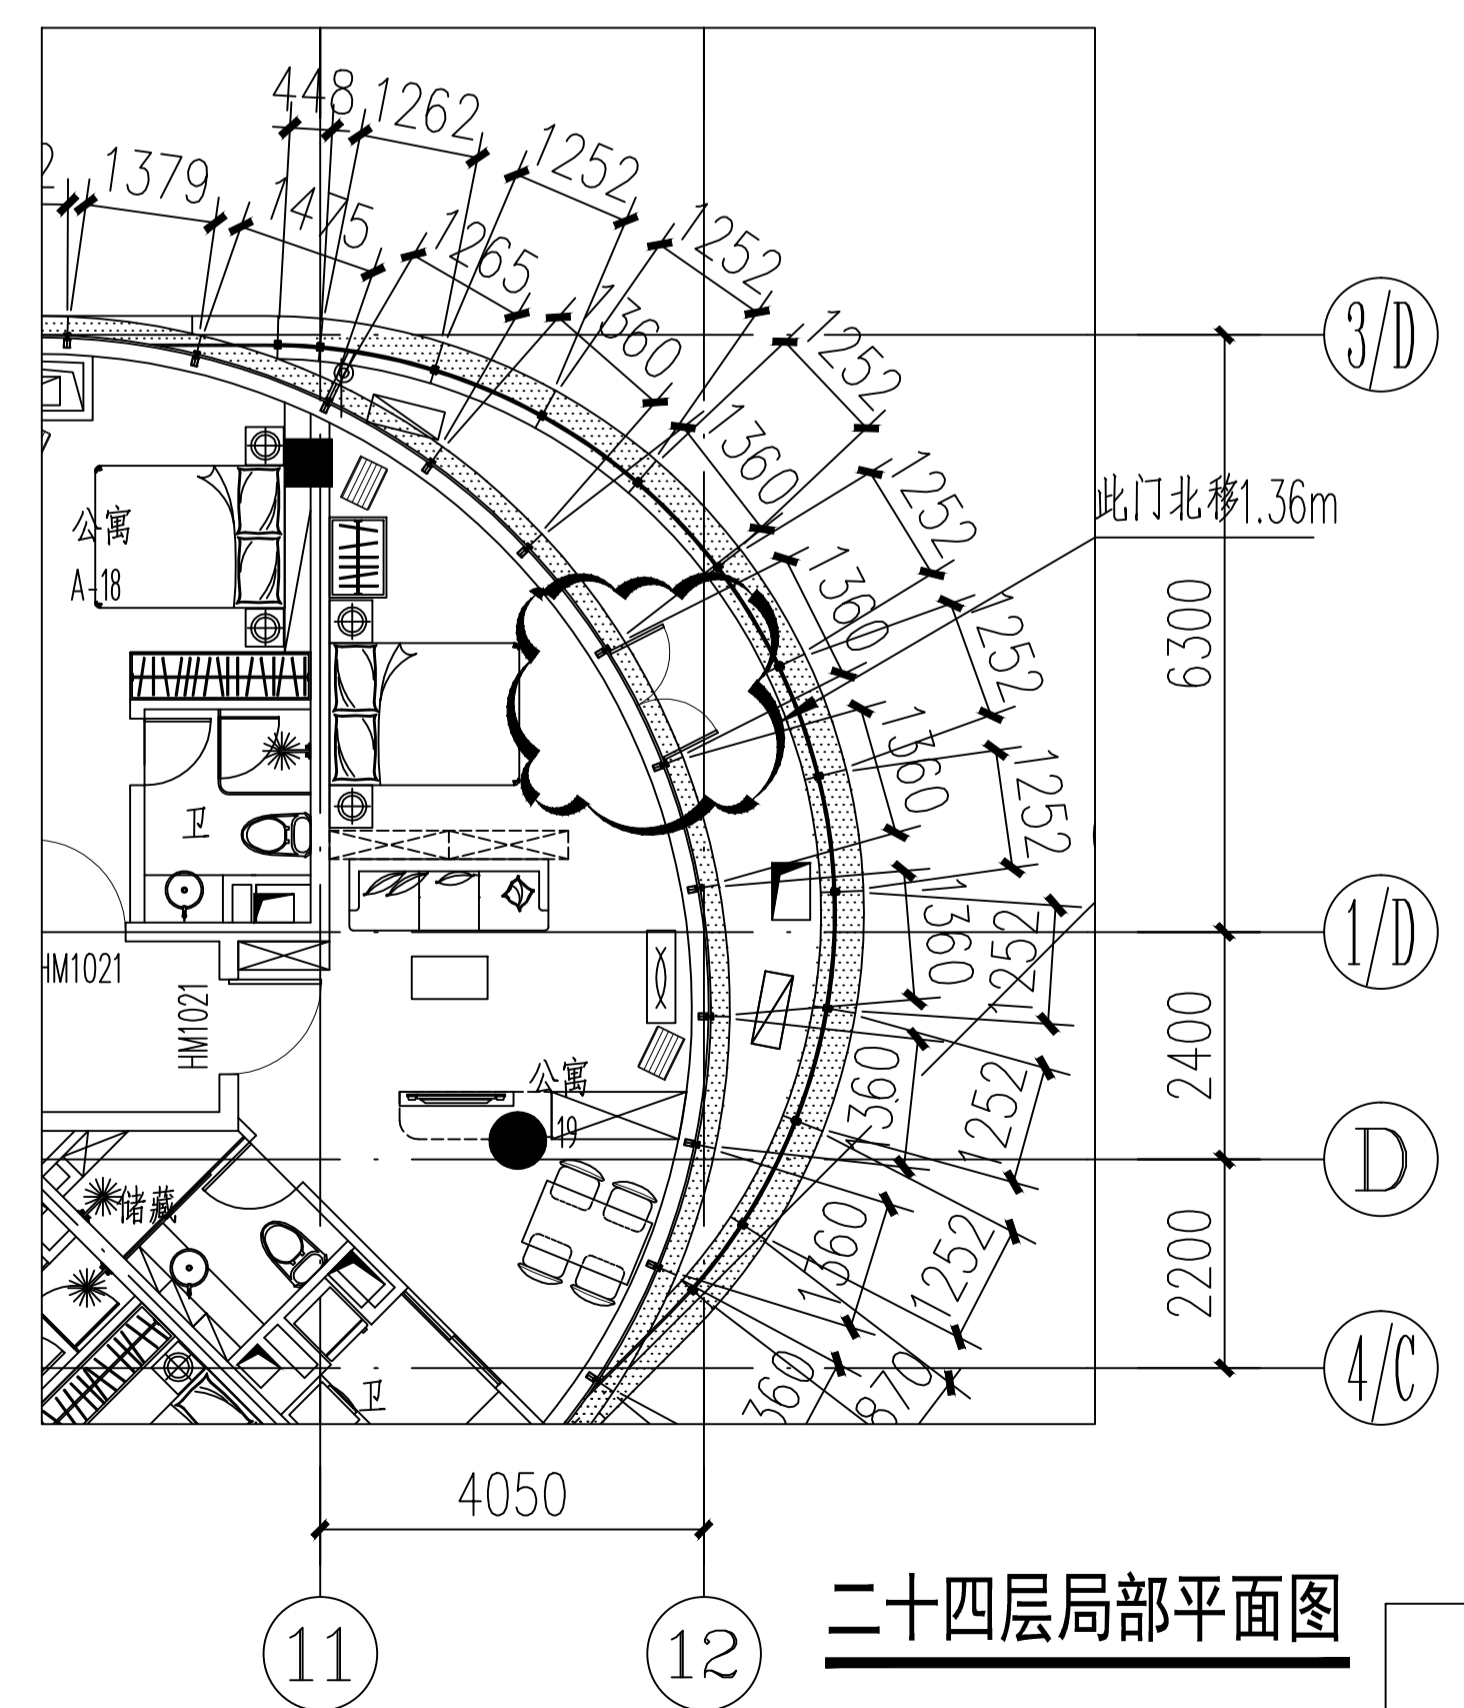


二十四层局部平面图

变更后

备注  
REMARK

1. 切勿以比例度量本图，一切应以图内数字为准。
2. 使用时应同时参照建筑图及其他相关图纸，如发现矛盾之处，应立即通知相关设计师。
3. 具体施工时应对照相应的结构进行复核。
4. 除标高标注单位为米，其它标注尺寸单位为毫米。

幕墙设计  
CURTAIN WALL DESIGNER

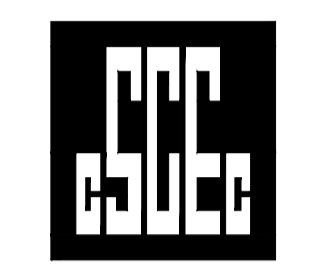

中建七局建筑装饰工程有限公司

幕墙专项工程设计证甲A141000024号

地址：河南 郑州 金水区

TEL: 0371-66350585

本图版权归属中建七局建筑装饰工程有限公司所有，除本工程外对本图的任何其它用途和复制，必须获得本公司的书面许可。

建设单位  
DEVELOPER

洛阳浩德鑫置地有限公司

幕墙顾问  
Facade Consultants

弗思特工程咨询有限公司

工程名称  
PROJECT NAME

开元壹号60#地块商务公寓楼

图名  
DRAWING TITLE

局部立面大样图

审定  
APPROVED BY

*张利彬*

审核  
REVIEWED BY

*张利彬*

校对  
CHECKED BY

*张利彬*

设计  
DESIGNED BY

张利彬

制图  
DRAWN BY

张利彬

图号  
DRAWING NO.

MBG-002

版本  
REV. A

日期  
DATE 2020.04

比例  
SCALE 1:150

页  
TOTAL PAGE