


- 图例
- 2.5mm 厚铝板
  - 玻璃幕墙1.5mm 镀锌钢板
  - 铝合金百叶
  - 6mmLow-E+12Ar+6mm 中空钢化玻璃(外片镀膜)
  - 8mmLow-E+12Ar+8mm 中空钢化玻璃(外片镀膜)
  - 8+1.52PVB+8mm 夹胶钢化玻璃
  - 消防玻璃
  - 非设计项

云线处设置 700 高百叶

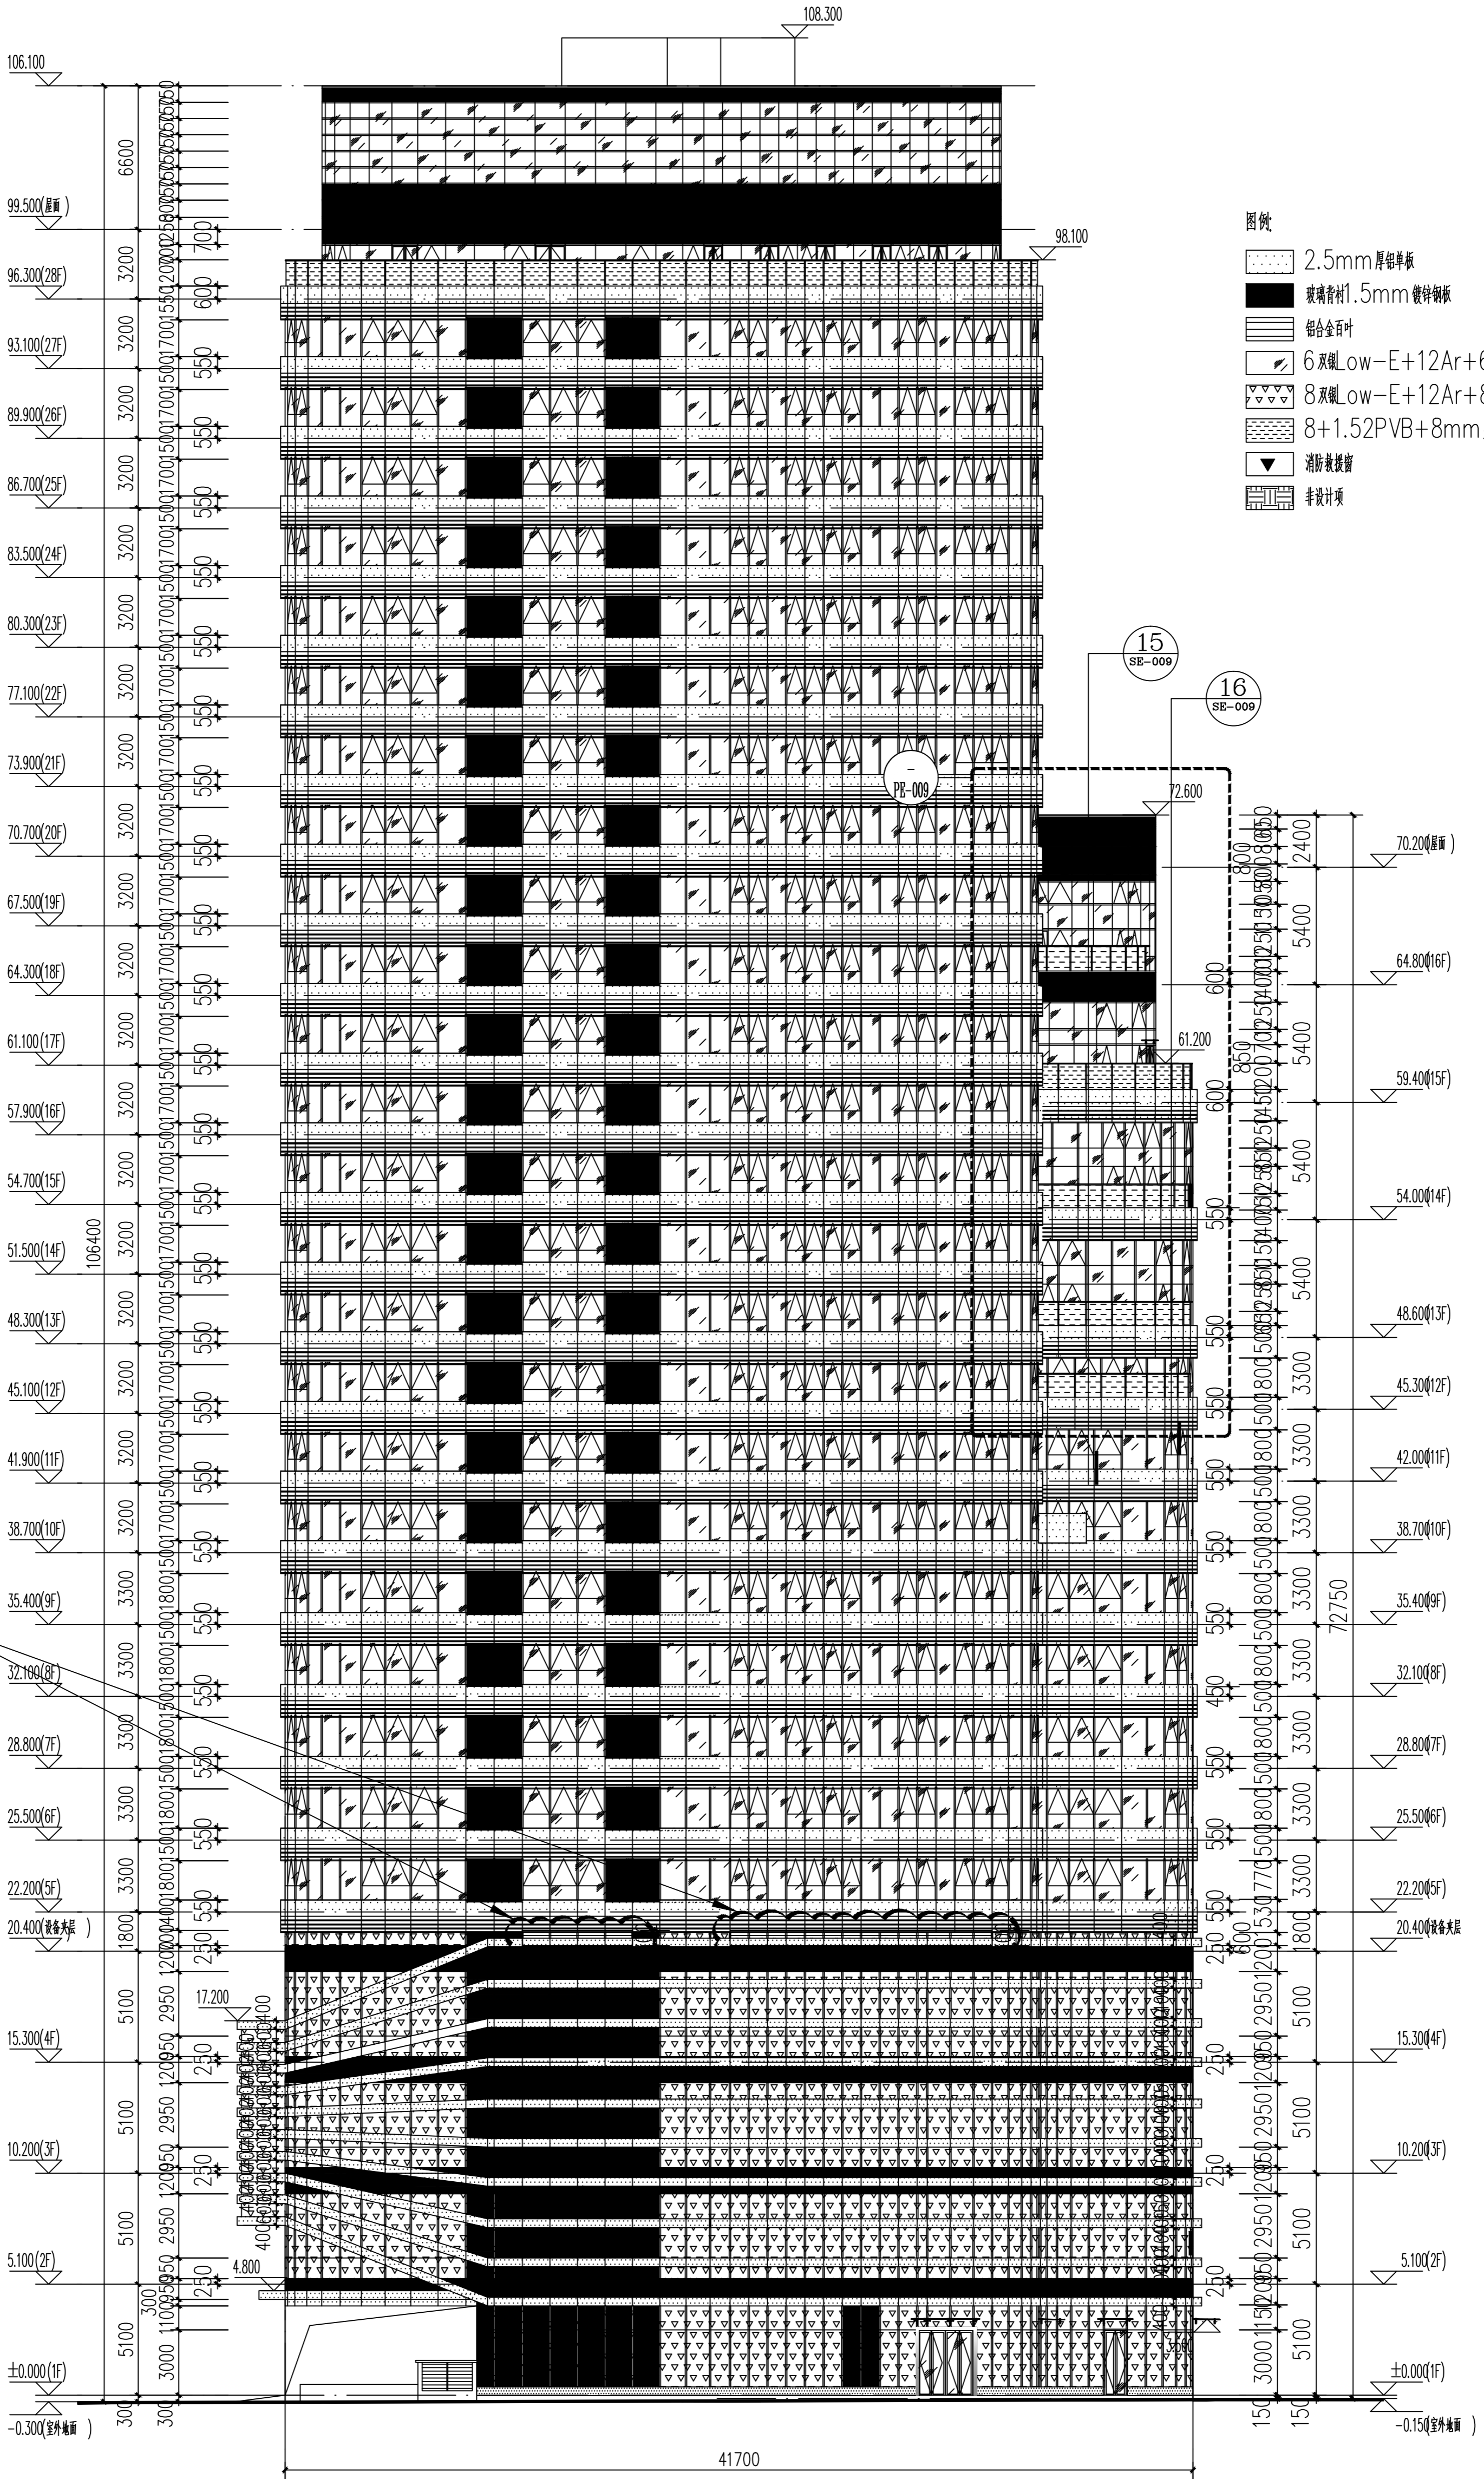

J ~ A 轴展开立面图

备注  
REMARK

1. 设计院出具的建筑图, 一切以设计院盖章为准。
2. 使用材料应符合国家现行标准, 如国家无标准, 应符合行业标准。
3. 凡施工过程中发生的质量问题, 应及时通知设计单位。
4. 材料进场时应提供合格证, 并应经监理单位验收合格。

幕墙设计  
CURTAIN WALL DESIGNER

中建七局建筑装饰工程有限公司  
 幕墙专项工程设计资质证书A41000024号  
 地址: 河南 郑州 金水区  
 TEL: 0371-66360885

建设单位  
DEVELOPER

洛阳浩德置业有限公司

幕墙顾问  
Facade Consultants

弗思特工程咨询有限公司

工程名称  
PROJECT NAME

开元壹号60#地块商务公寓楼

图名  
DRAWING TITLE

立面图三

审批  
APPROVED BY

张利彬

设计  
DESIGNED BY

张利彬

校核  
CHECKED BY

张利彬

图号  
DRAWING NO.

EL-003-BG

版本  
REV.

A

日期  
DATE

2020.04

比例  
SCALE

1:250

页  
TOTAL PAGE