

合作设计单位  
CO-OPERATED WITH

图纸修改记录 DRAWING MODIFY REGISTER			
版次	日期	修改原因	审核修改
A	2019.03		审核修改

出图章 (本图须加盖设计公司出图章, 否则一律无效)  
STAMP FOR ISSUE

注册建筑师 (注册工程师) 专用章  
REGISTERED ARCHITECT/REGISTERED ENGINEER STAMP

职务	姓名	签字
项目负责人 AUTHORIZED	鲍玉华	
审核人 REVIEWED	陈可欣	
专业负责人 DISCIPLINE RESPONSIBLE	陈红	
校对人 CHECKED	陈红	
设计人 DESIGNED	朱玉芳	
绘图人 DRAWN	朱玉芳	


建设单位 CLIENT  
洛阳浩德置地有限公司

项目名称 PROJECT  
开元壹号62#地块设计项目

子项 SUBITEM  
52#楼

图名 DRAWING TITLE  
屋顶层通风平面图

设计号 JOB NO. 201805007SH  
 阶段 STATUS 施工图 专业 DISCIPLINE 暖通  
 图号 DRAWING NO. M-WI-13(A)-修1  
 比例 SCALE 1:100 日期 DATE 2021.07

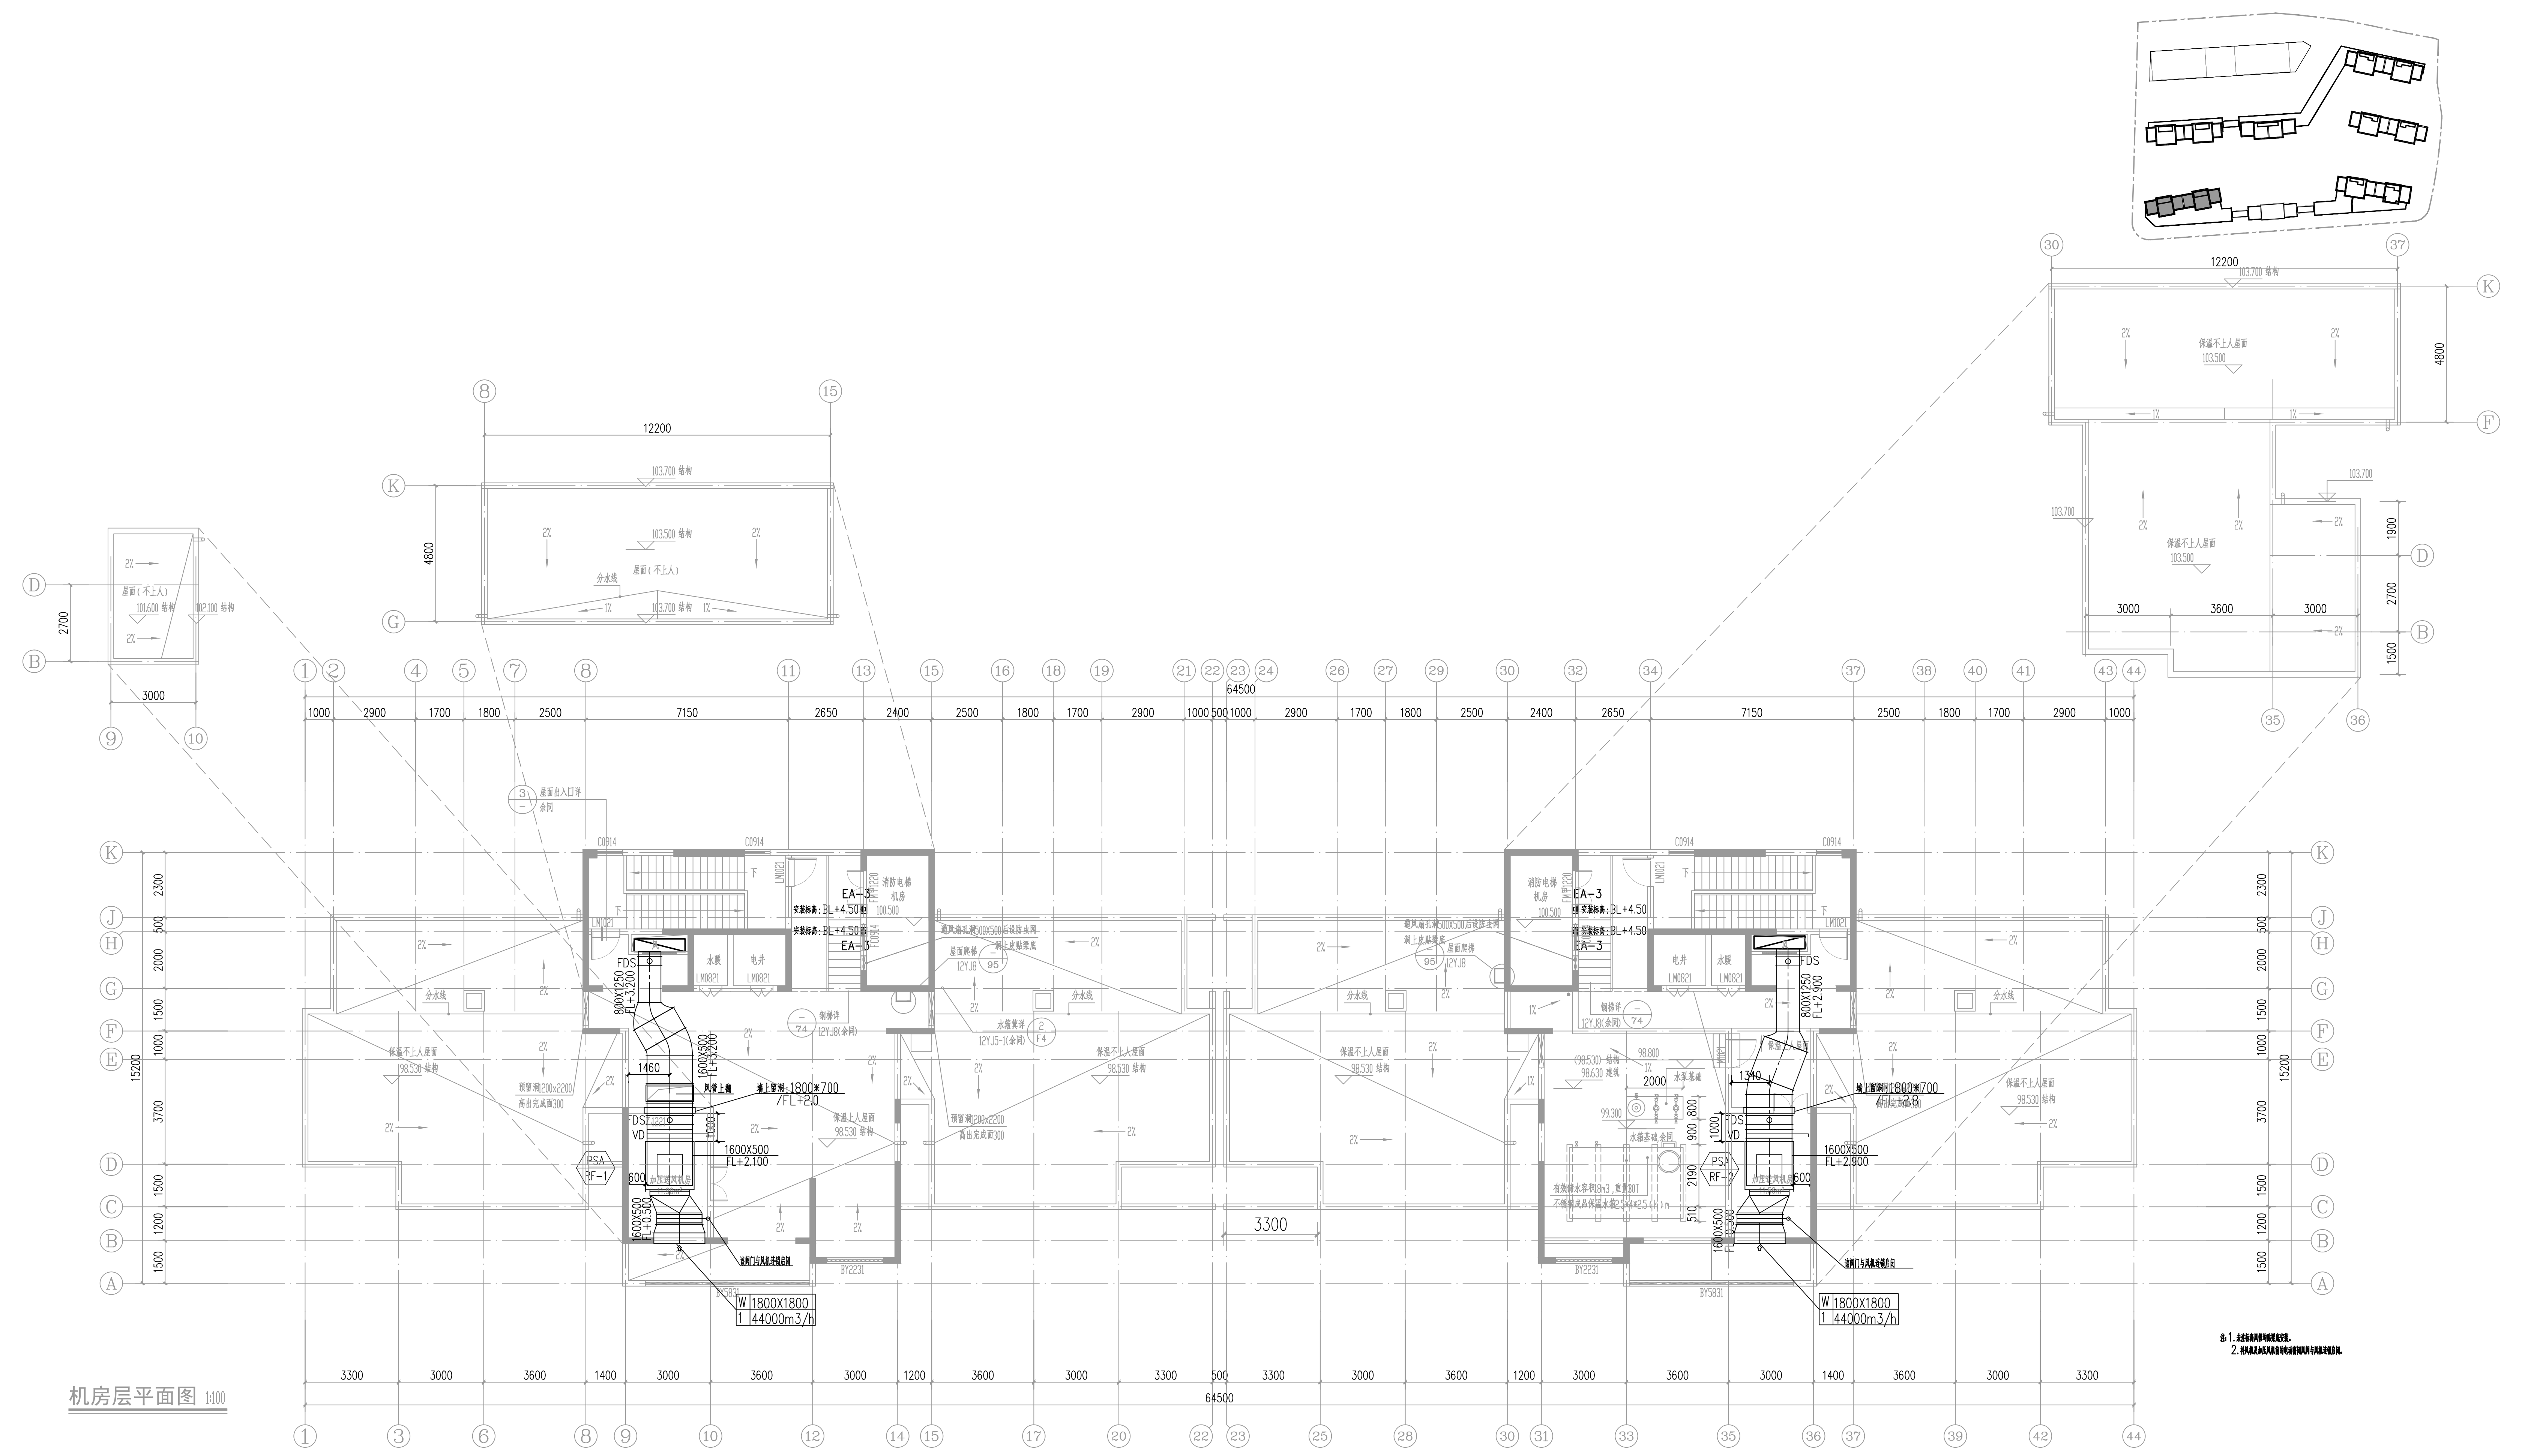

机房层平面图 1:100

注1. 建筑材料规格。  
 注2. 建筑设备材料规格。

工程名称/日期  
 专业/日期  
 审核/日期  
 设计/日期  
 校对/日期  
 绘图/日期  
 日期: 2021.07.01