


通讯地址：洛阳市高新区滨洛路三山路工研院南高研12楼
联系电话：0379-62188899

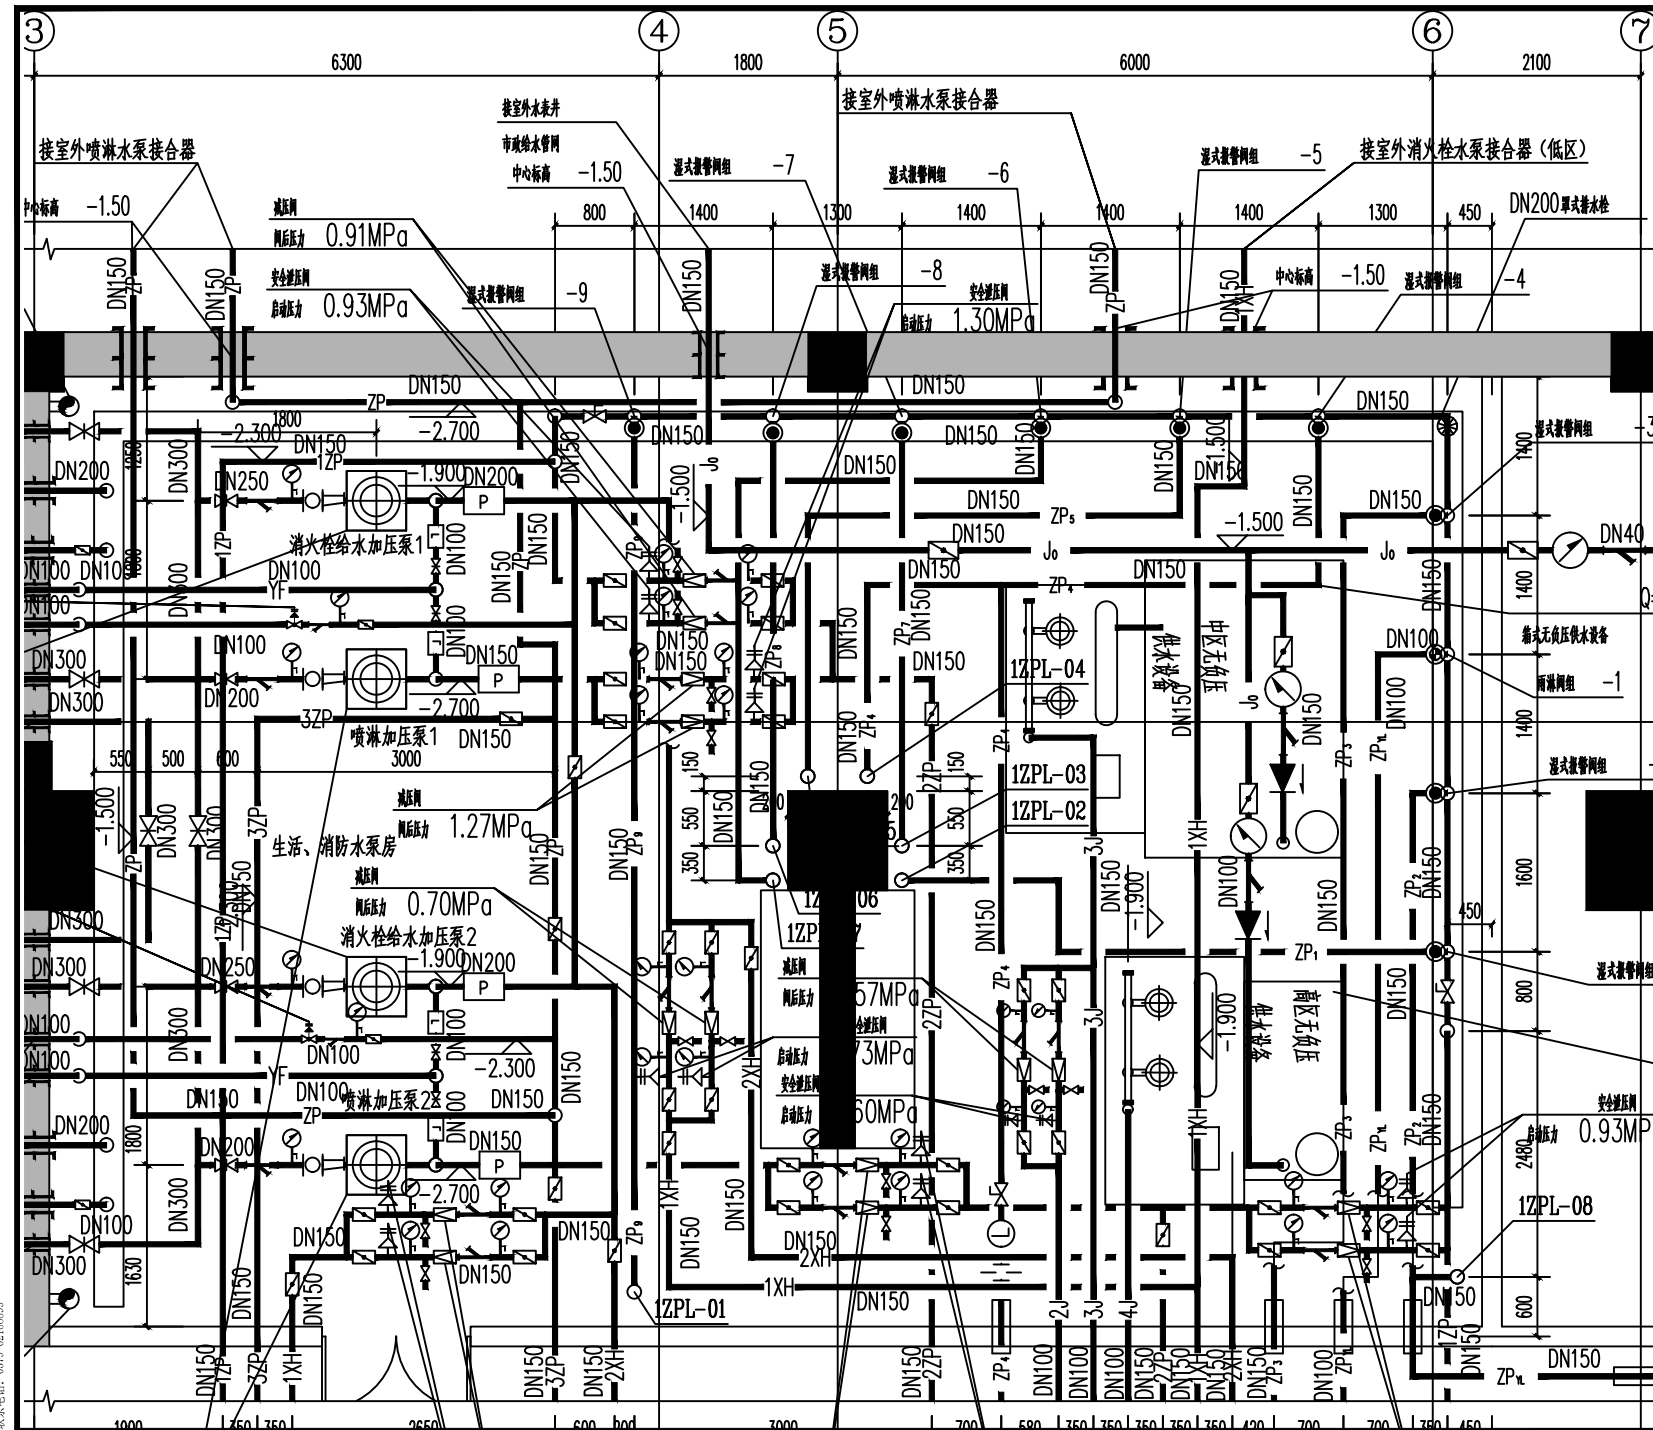

洛阳智中建筑设计院有限公司
设计证书编号 住建部 A141015252 (甲级)

说明或图例

盖章

项目负责人	石珂	石珂
审核	黄凯明	黄凯明
专业负责人	黄凯明	黄凯明
校对	王跳跳	王跳跳
设计	刘珂	刘珂
制图	刘珂	刘珂

建设单位
洛阳浩德鑫置地有限公司

项目名称
开元壹号60#地块

子项目名称
商务公寓楼

图名
消防水泵房详图修改(局部)

工程编号
日期 2021.10

专业 给排水 阶段 施工图

比例 1:50 共张 第张

图号 施水1A-G09-01

本图未加盖本院出图专用章无效