



1 沥青路面调整平面图  
SCALE 1:75

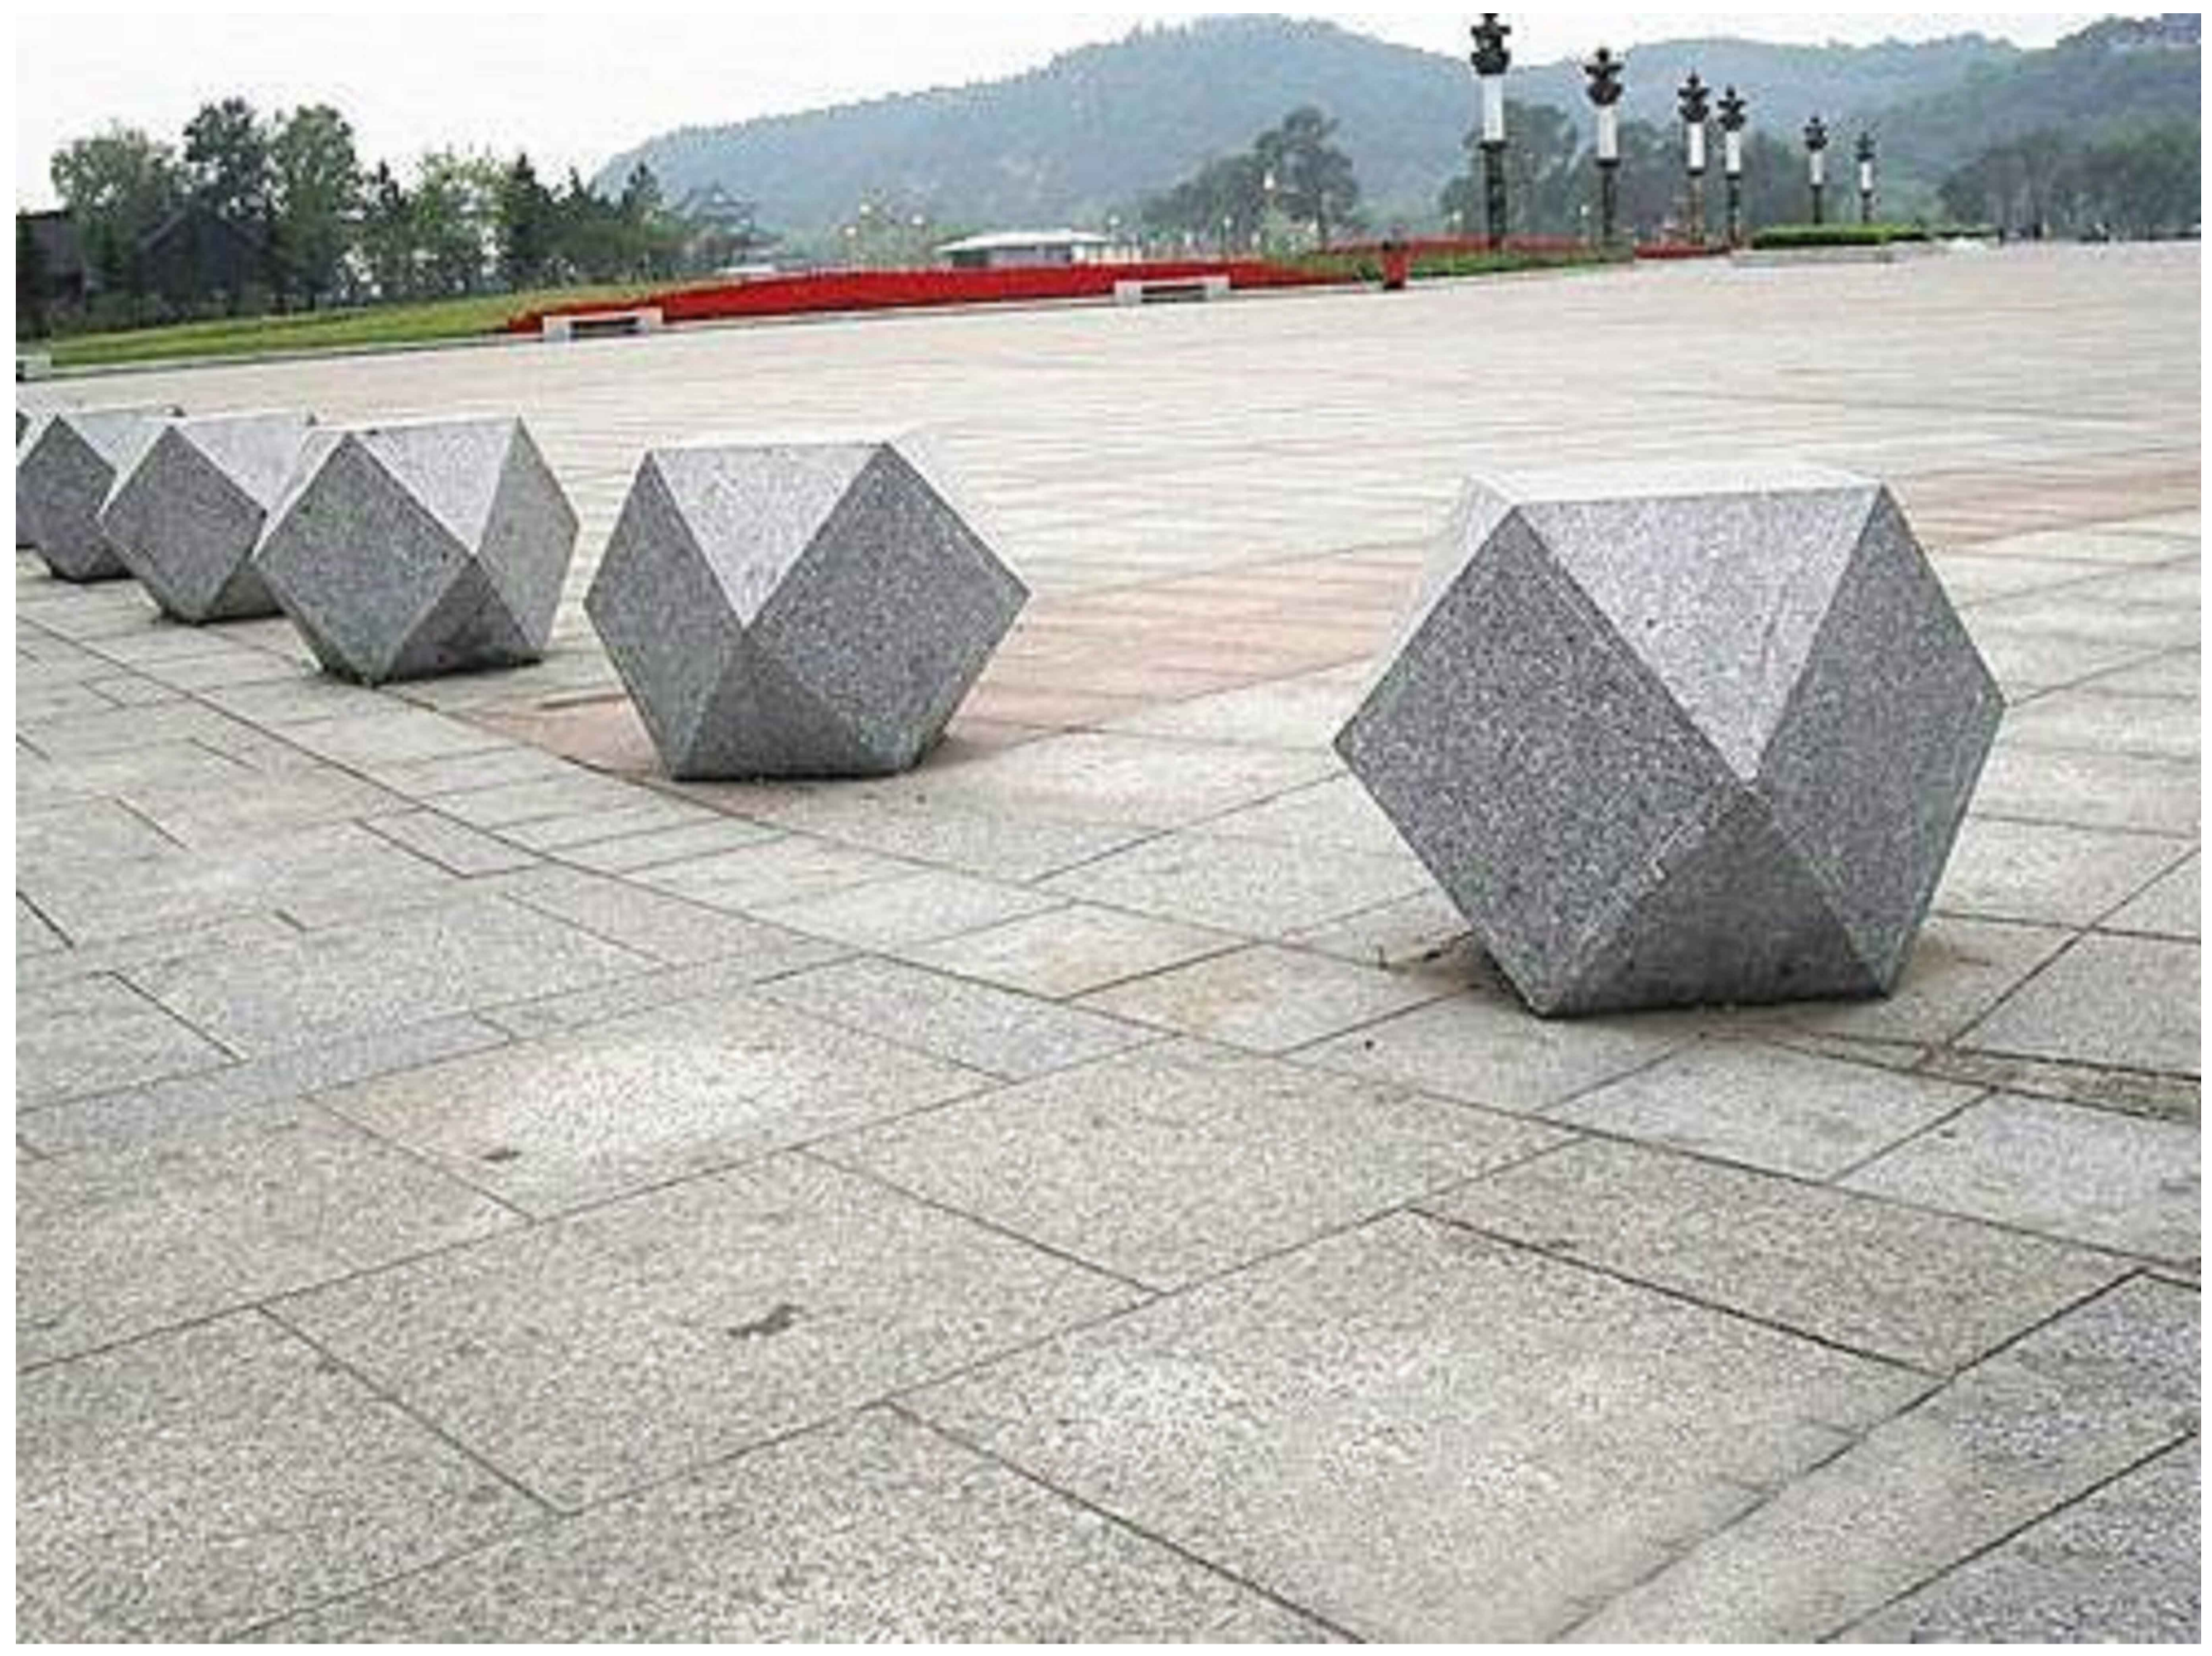

2 阻车石示意图  
SCALE

注：阻车石未在本次变更内容中，由物业后期根据实际情况自行摆放，上图仅为阻车石示意图。

3 沥青路面做法详图  
SCALE

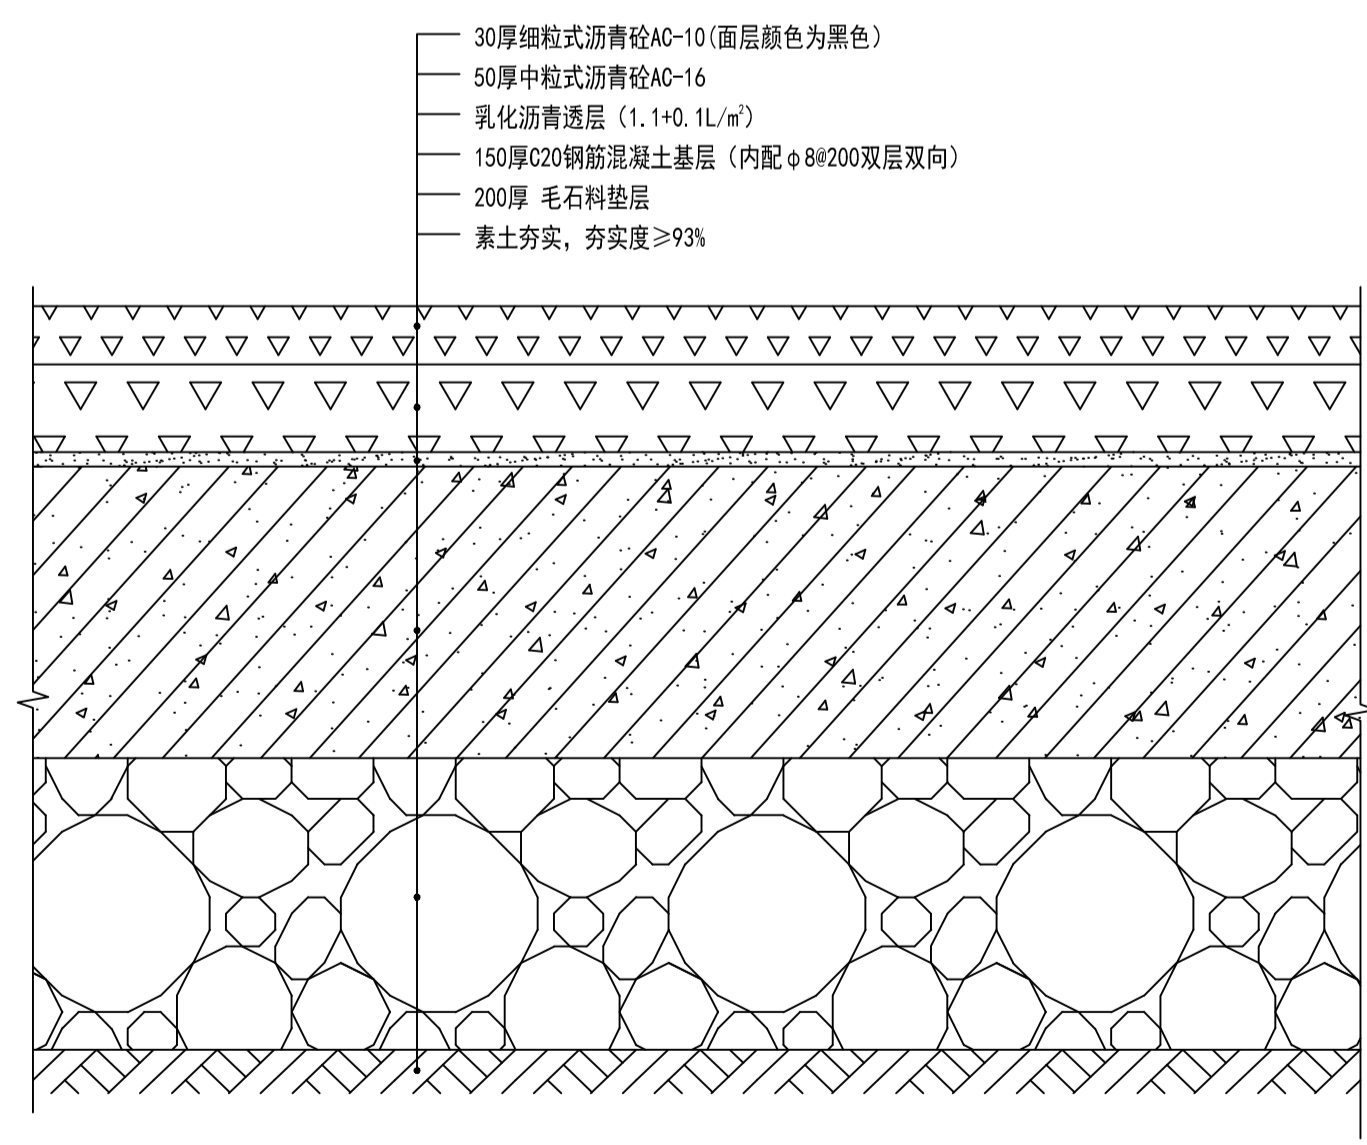

3 沥青路面做法详图  
SCALE 1:5

1. 本设计图版权为上海魏玛景观规划设计有限公司所有。任何人未经许可不得翻印本图底的任何部分。  
2. 除特别说明外，本图不可作建筑或其他用途。  
1. All the drawing and design are copyright by Shanghai Weimar Landscape Design Co., Ltd. No one may reproduce any part of the drawing without permission.  
2. This drawing is not valid for construction or other purposes unless separately specified.

备注 REMARKS

建设单位 CLIENT  
洛阳浩德鑫置地有限公司

上海魏玛景观  
规划设计有限公司  
WEIMAR LANDSCAPE Shanghai  
上海市北京东路668号科技京城东楼24B  
24B, East Building, Hi-tec King Tower, NO.668  
East Beijing Rd., Shanghai China  
Tel: 400-0168568 Fax: +8621-53082039

风景园林工程设计专项乙级 证书编号: A231025932

合作方 COLLABORATOR

建筑 ARCHI		会 签 COORDINATION
结构 STRUCT		
电气 ELEC		
给排水 PLUMBING		
暖通 HVAC		

审定 Authorized for issue by	杨晓英
审核 Reviewed by	张元
项目负责 Project Director by	张元
校对 Checked by	张元
设计 Designed by	张元

出图签章 STAMP FOR ISSUE



工程 PROJECT  
洛阳开元壹号商业街及屋顶花园  
景观设计

图名 TITLE  
附图01

工程编号 PROJECT NO.	202006A001	设计阶段 STATUS	施工图
图纸编号 DRAWING NO.	附图01	修订 REV.	
比例 SCALE	见图	日期 DATE	2020.08.17
专业 SPECIALTY	土建		

本图须加盖本公司出图签章，否则一律无效