


1 台阶平面图
SCALE 1:250

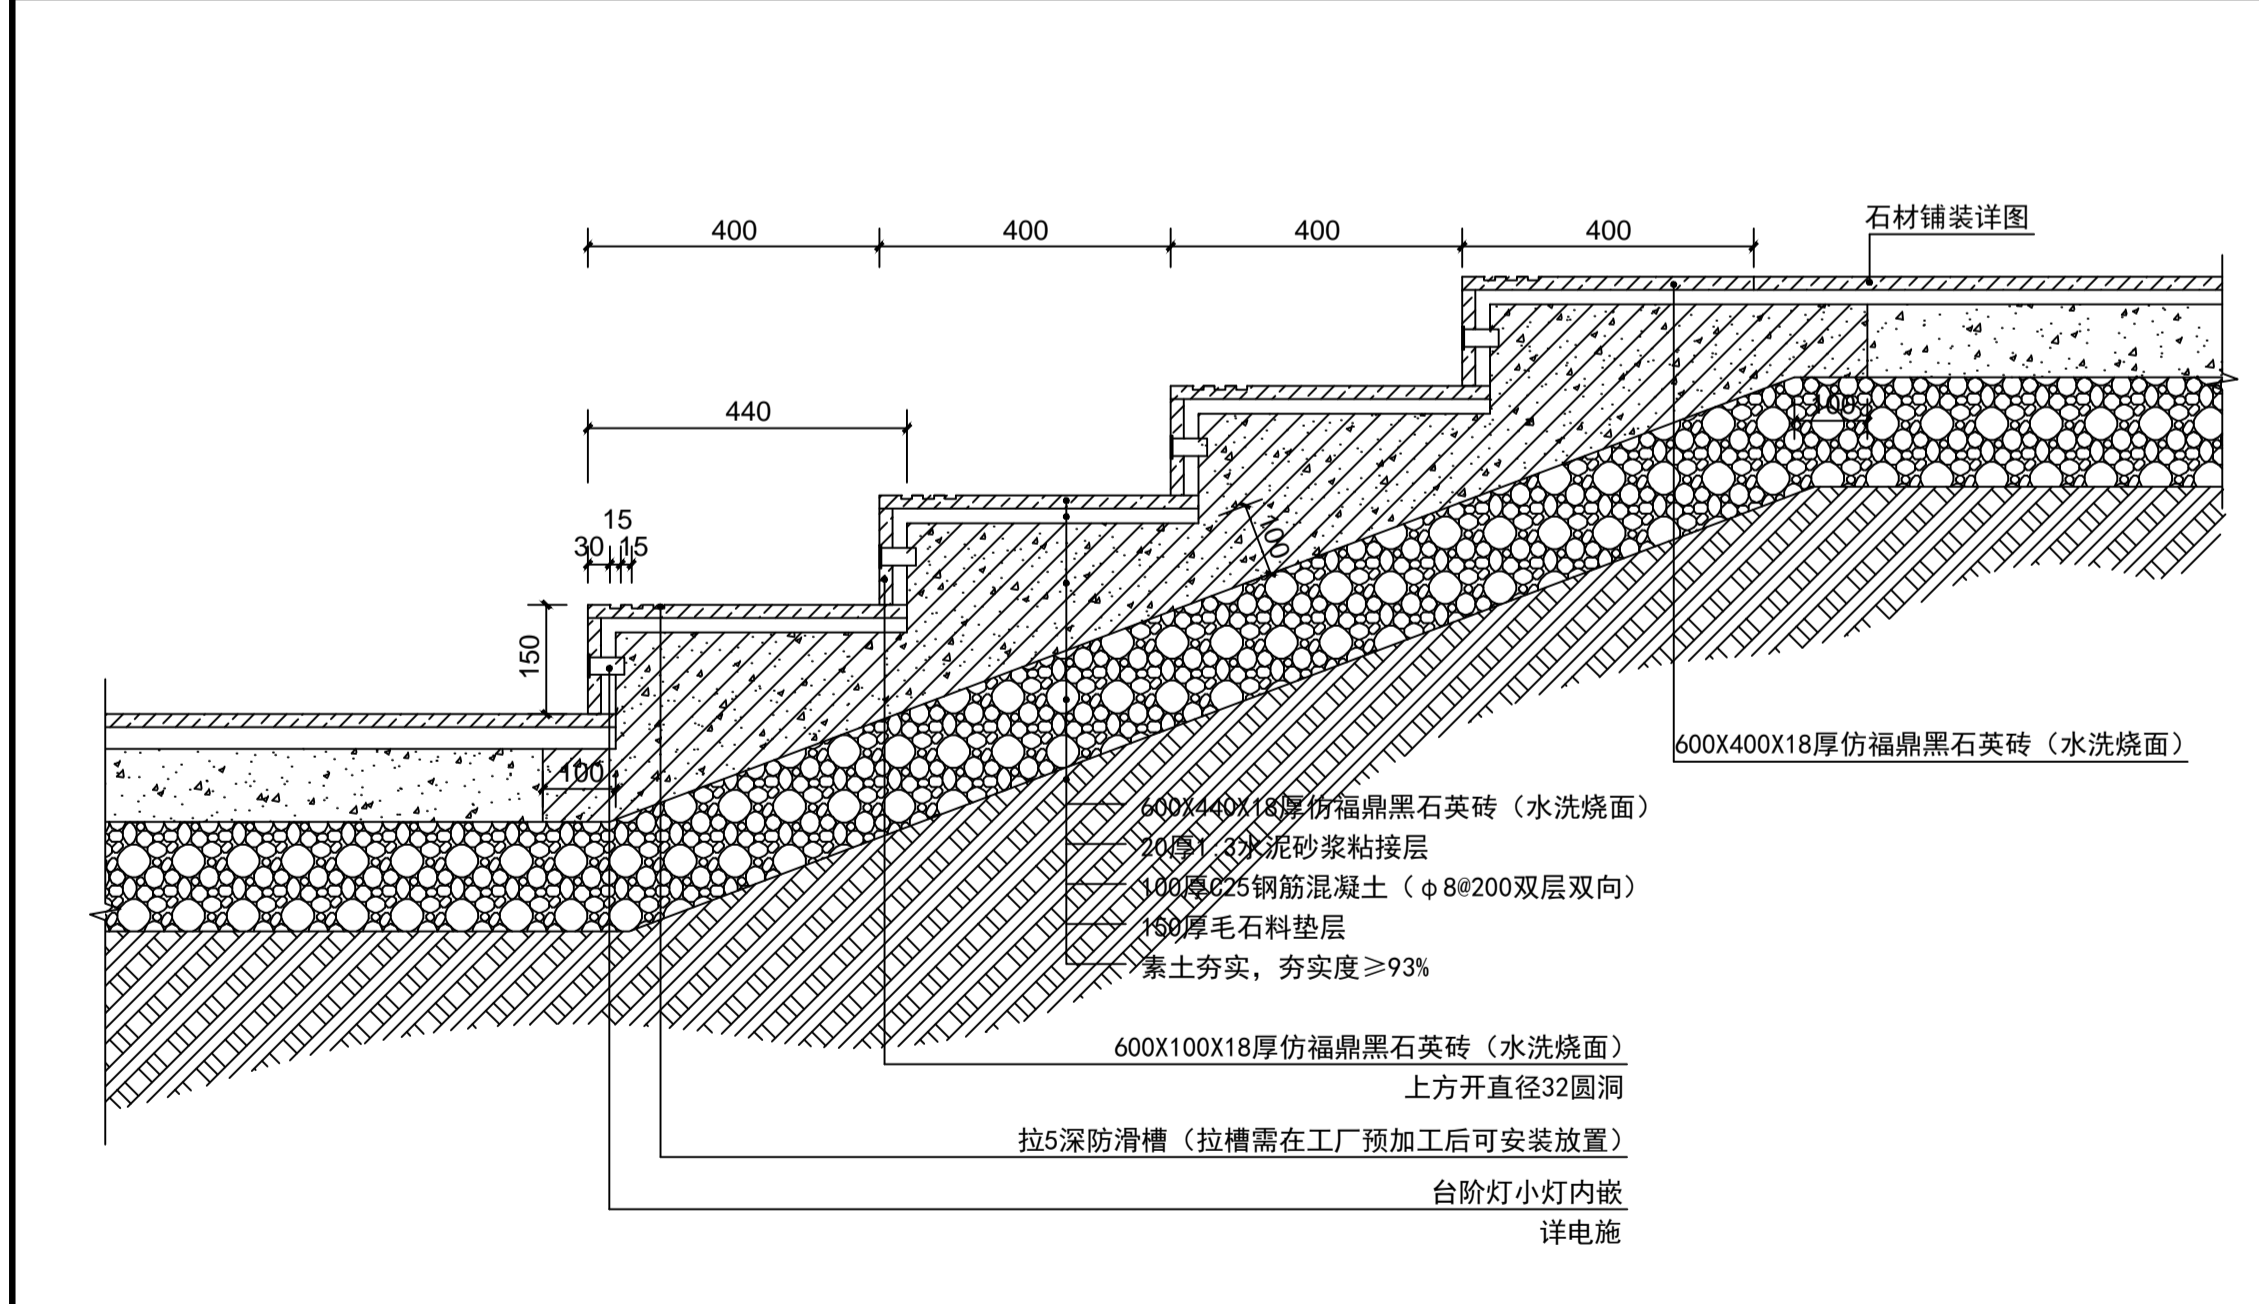

2 台阶A-A剖面图
SCALE 1:10

1. 本设计图版权为上海魏玛景观规划设计有限公司所有。任何人未经许可不得翻印本图底的任何部分。
2. 除经特别证明外, 本图不可作证实或其他用途。
1. All the drawing and design are copyright by Shanghai Weimar Landscape Design Co., Ltd. No one may reproduce any part of the drawing without permission.
2. This drawing is not valid for construction or other purposes unless separately certified.

备注 REMARKS

建设单位 CLIENT
洛阳浩德鑫置地有限公司

上海魏玛景观规划设计有限公司
WEIMAR LANDSCAPE Shanghai
上海市北京东路668号科技京城东楼24B
24B, East Building, Hi-tec King Tower, NO.668
East Beijing Rd., Shanghai China
Tel: 400-0168568 Fax: +8621-53082039

风景园林工程设计专项乙级 证书编号: A231025932

合作方 COLLABORATOR

建筑 ARCHI.		COORDINATION 会 签
结构 STRUCT.		
电气 ELEC.		
给排水 PLUMBING		
暖通 HVAC		

审定 Authorized for issue by
审核 Reviewed by
项目负责 Project Director by
校对 Checked by
设计 Designed by

出图签章 STAMP FOR ISSUE

工程 PROJECT
洛阳开元壹号商业街及屋顶花园景观设计

图名 TITLE
台阶平面图

工程编号 PROJECT NO.	设计阶段 STATUS
202006A001	施工图
图纸编号 DRAWING NO.	修订 REV.
附图02	
比例 SCALE	日期 DATE
见图	20210319
专业 SPECIALTY	
土建	

本图须加盖本公司出图签章, 否则一律无效