



1 大门以南一围墙标准段平面图  
SCALE 1:20

注: ①所有外露铁艺需热镀锌处理, 两道底漆, 两道面漆(外喷黑色氟碳漆)。  
②围墙与西组团已建成的围墙样式及做法一致。  
③围墙采用点挂做法

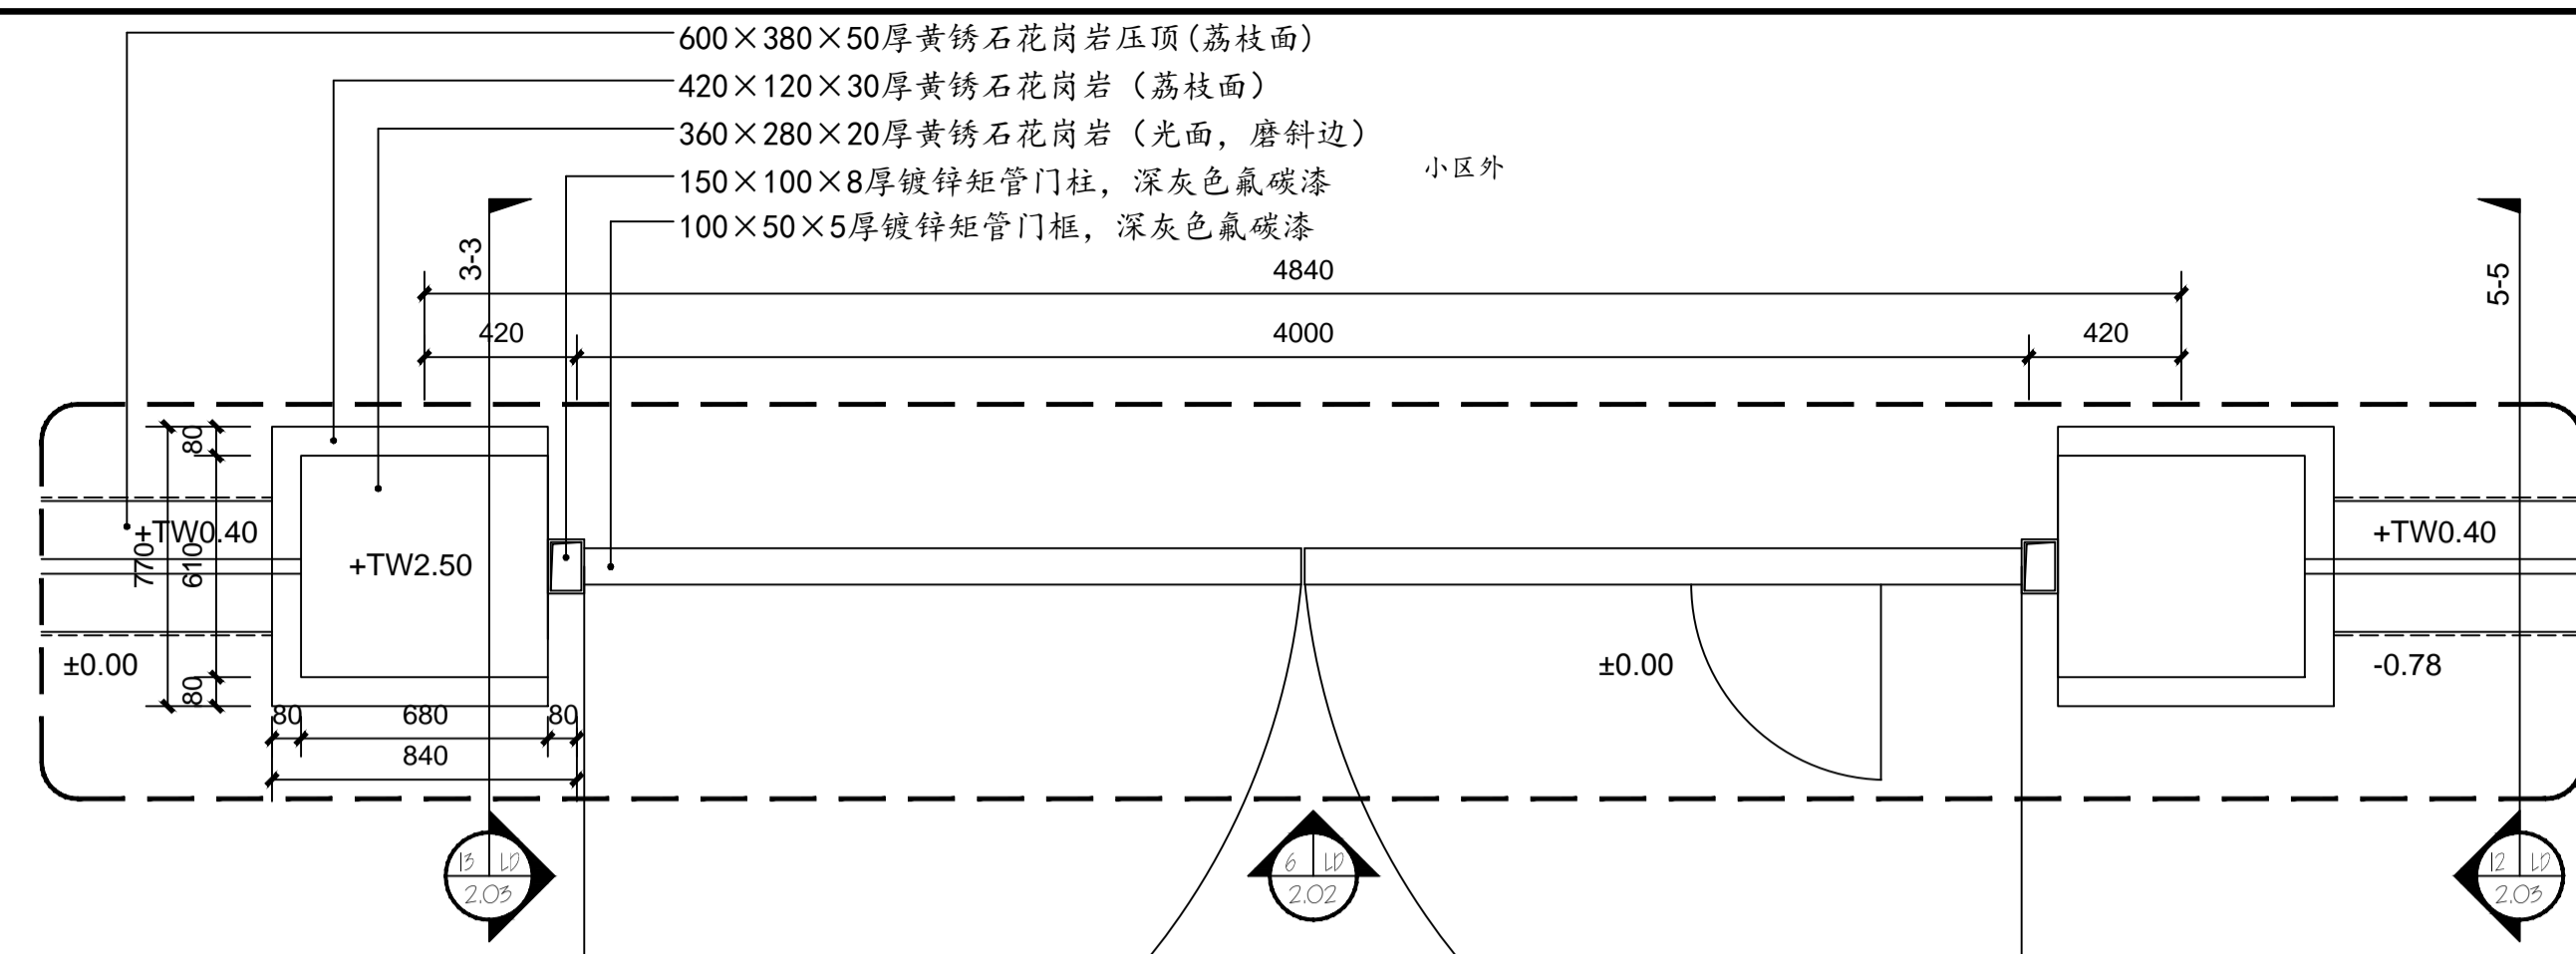

2 大门围墙部分平面图  
SCALE 1:20

注: ①所有外露铁艺需热镀锌处理, 两道底漆, 两道面漆(外喷黑色氟碳漆)。  
②围墙与西组团已建成的围墙样式及做法一致。  
③围墙采用点挂做法

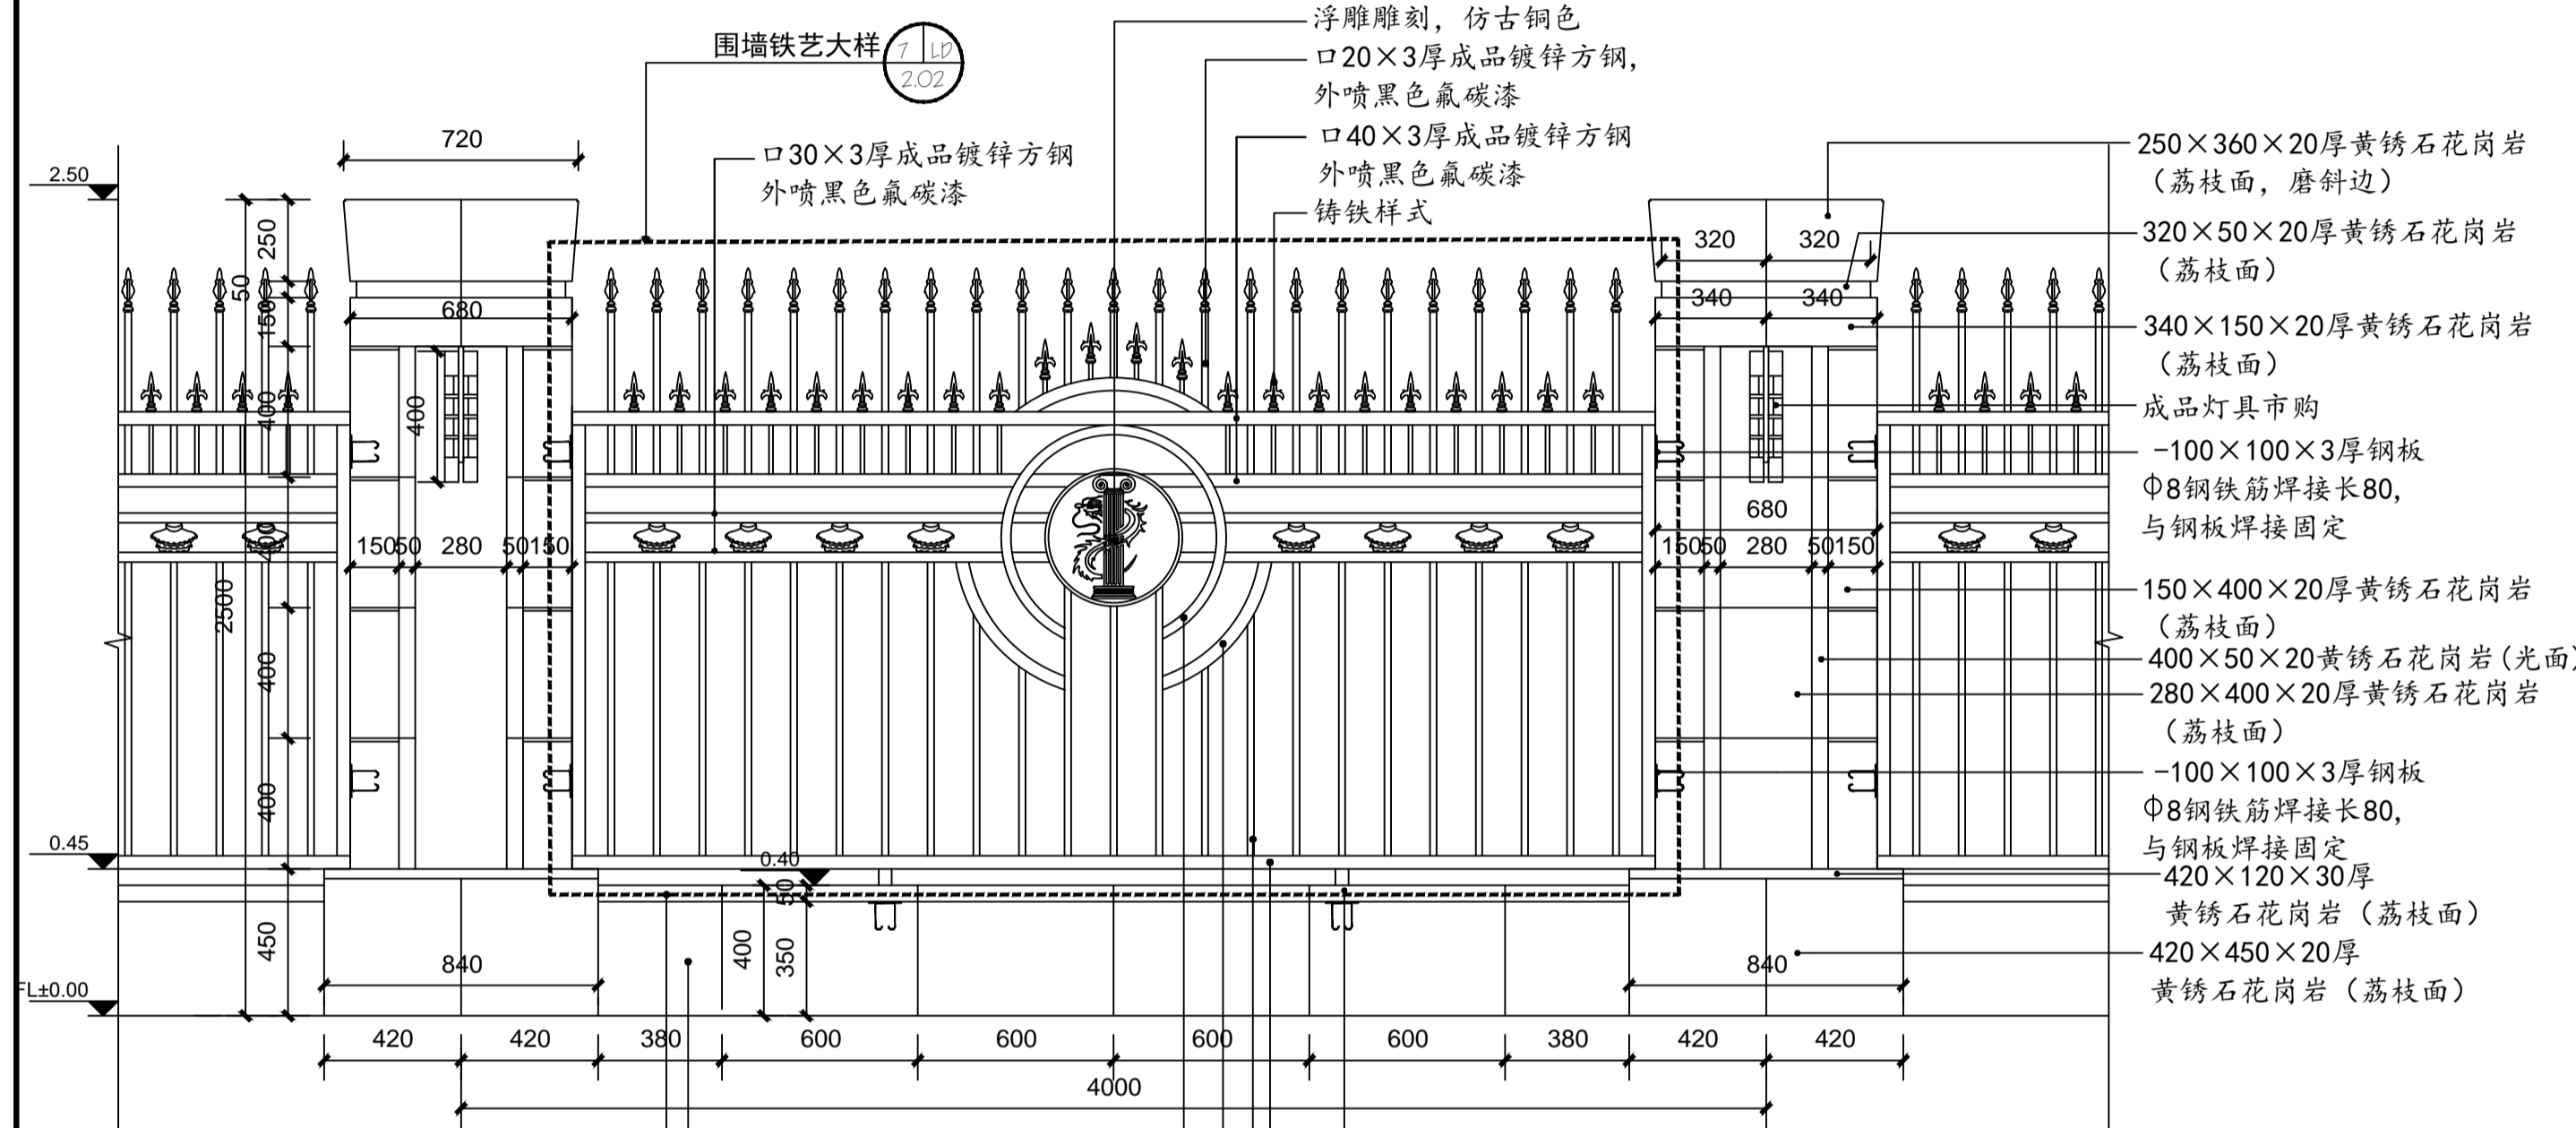


3 大门以南一围墙标准段立面图  
SCALE 1:20

浮雕雕刻, 仿古铜色  
口20×3厚成品镀锌方钢, 外喷黑色氟碳漆  
口30×3厚成品镀锌方钢, 外喷黑色氟碳漆  
口40×3厚成品镀锌方钢, 外喷黑色氟碳漆  
铸铁样式  
250×360×20厚黄锈石花岗岩(荔枝面, 磨斜边)  
320×50×20厚黄锈石花岗岩(荔枝面)  
340×150×20厚黄锈石花岗岩(荔枝面)  
成品灯具市购  
-100×100×3厚钢板  
Φ8钢筋焊接长80, 与钢板焊接固定  
150×400×20厚黄锈石花岗岩(荔枝面)  
400×50×20厚黄锈石花岗岩(光面)  
280×400×20厚黄锈石花岗岩(荔枝面)  
-100×100×3厚钢板  
Φ8钢筋焊接长80, 与钢板焊接固定  
420×120×30厚黄锈石花岗岩(荔枝面)  
420×450×20厚黄锈石花岗岩(荔枝面)  
-100×100×3厚钢板  
Φ8钢筋焊接长80, 与钢板焊接固定  
600×370×20厚黄锈石花岗岩(荔枝面)  
600×380×50厚黄锈石花岗岩压顶(荔枝面)  
口40×5厚成品镀锌方钢, 外喷黑色氟碳漆  
口20×3厚成品镀锌方钢, 外喷黑色氟碳漆  
口40×3厚成品镀锌方钢, 外喷黑色氟碳漆  
口30×3厚成品镀锌方钢, 外喷黑色氟碳漆

4 大门以北一围墙标准段平面图  
SCALE 1:20

注: ①所有外露铁艺需热镀锌处理, 两道底漆, 两道面漆(外喷黑色氟碳漆)。  
②围墙与西组团已建成的围墙样式及做法一致。  
③围墙采用点挂做法

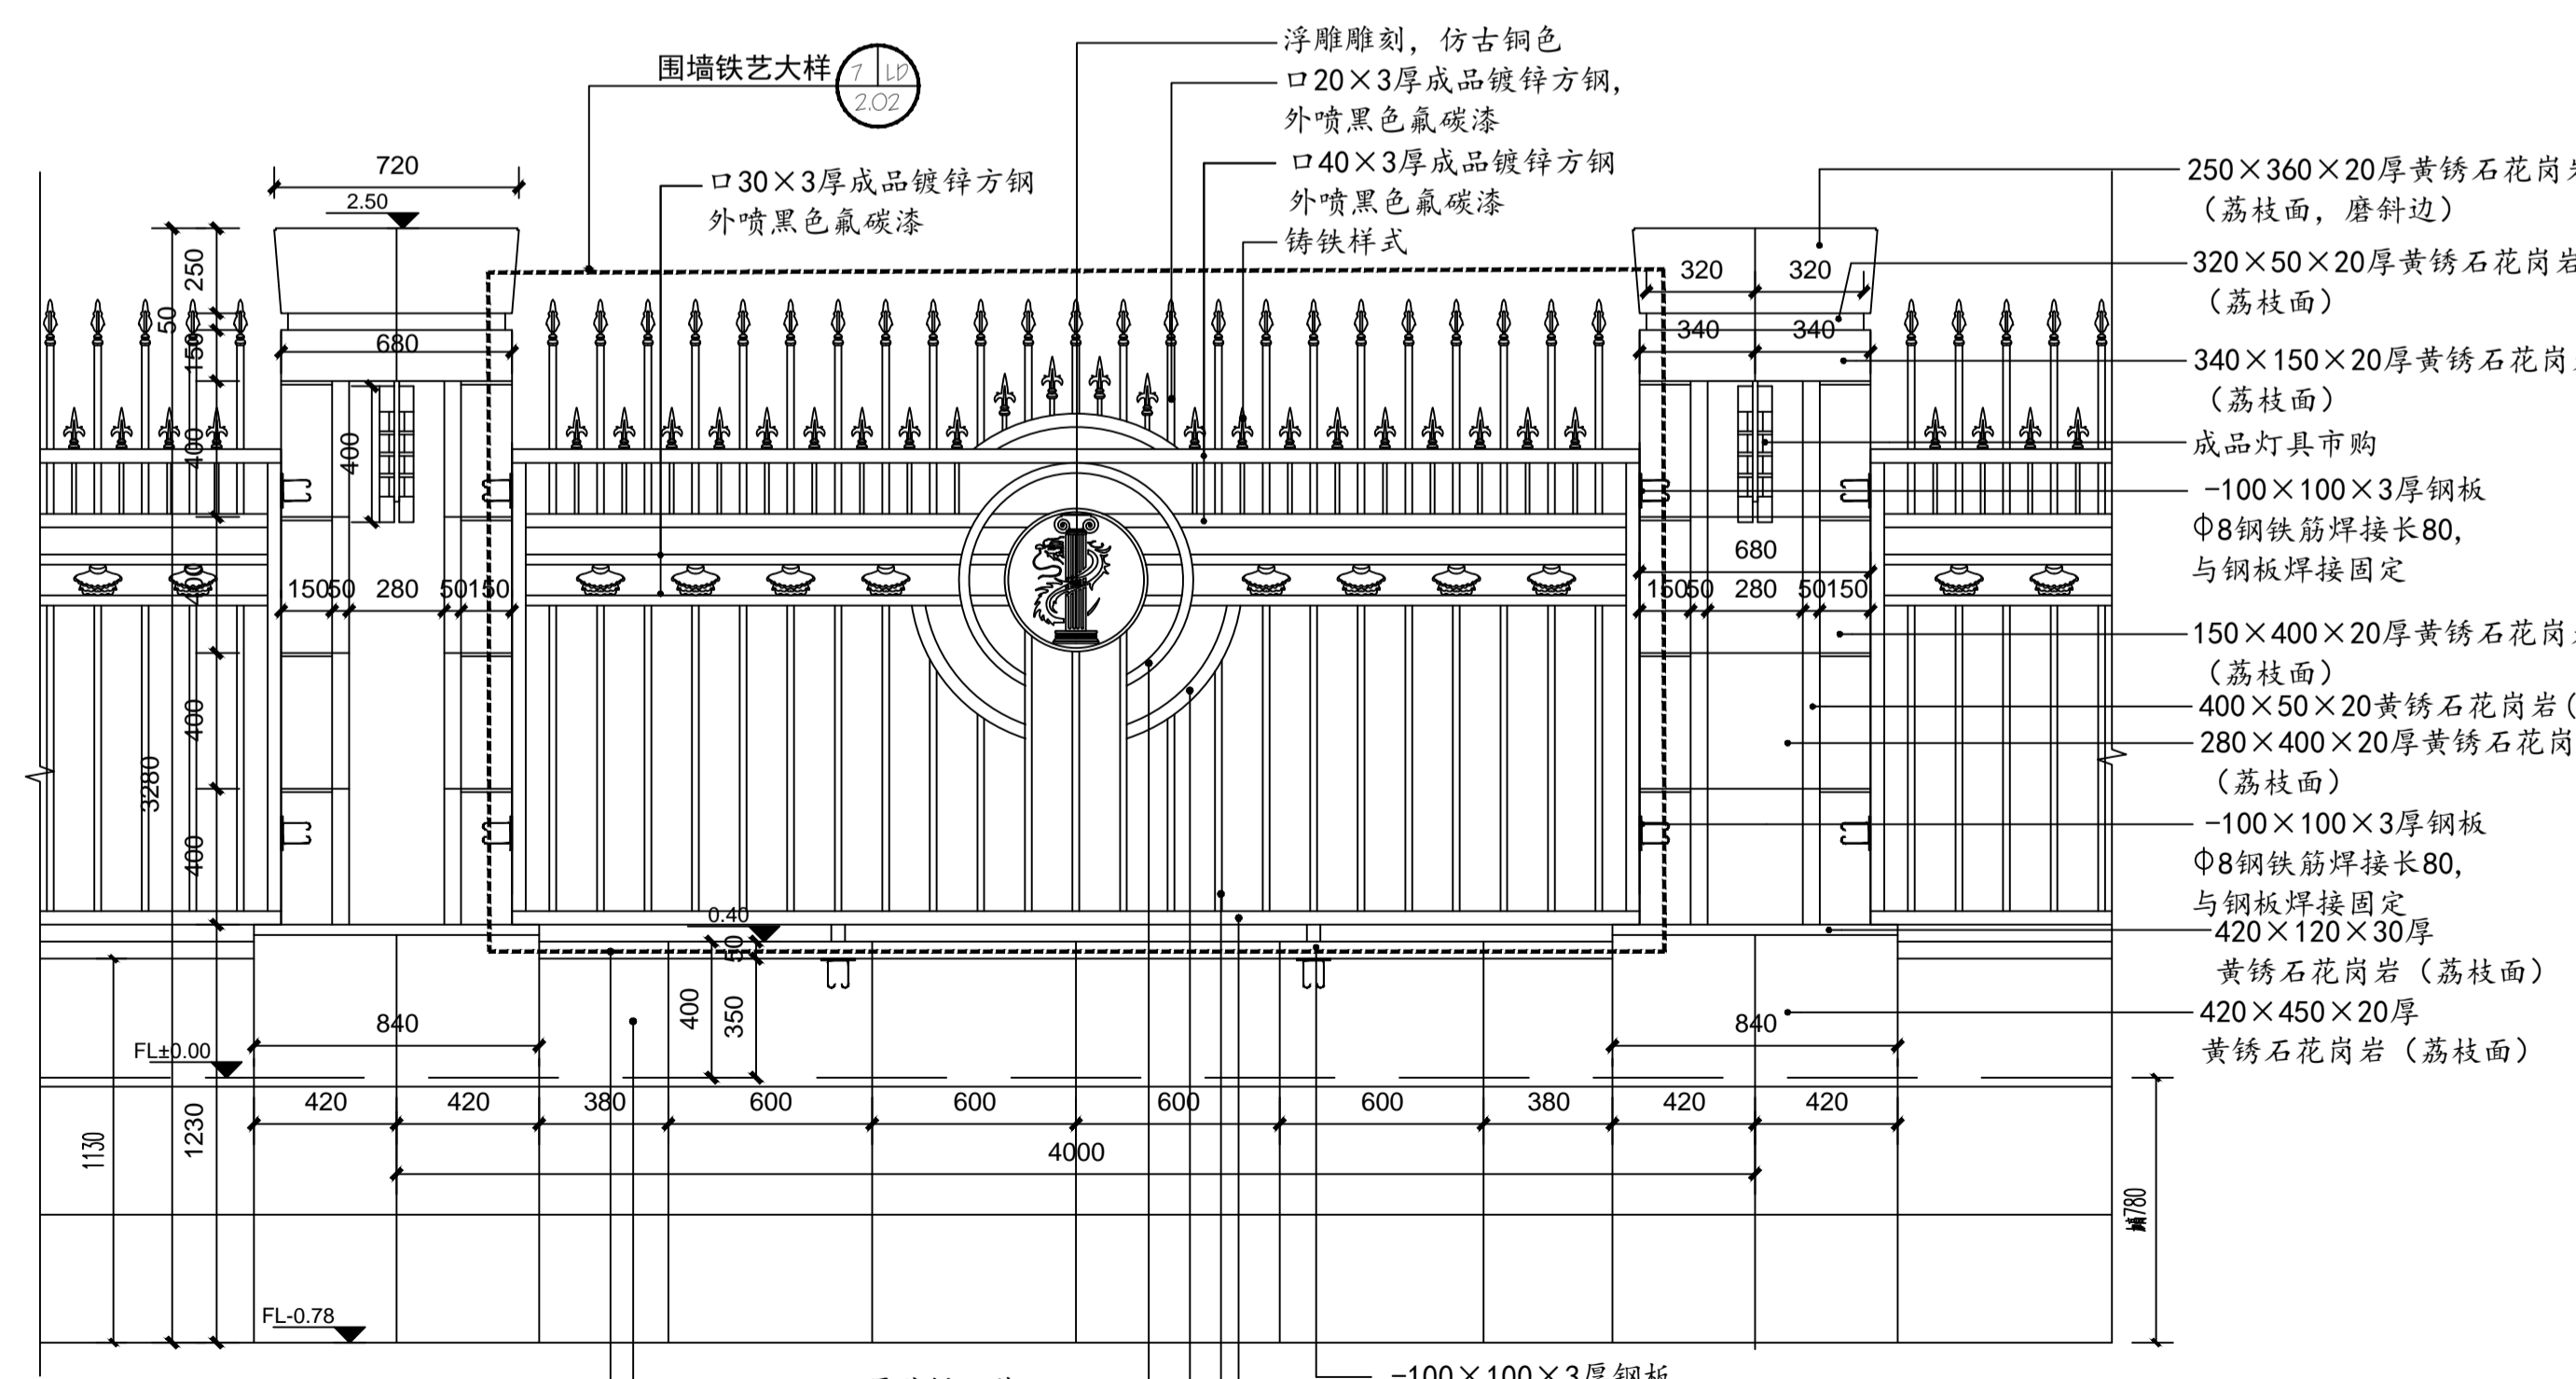

5 大门以北一围墙标准段立面图  
SCALE 1:20

浮雕雕刻, 仿古铜色  
口20×3厚成品镀锌方钢, 外喷黑色氟碳漆  
口40×3厚成品镀锌方钢, 外喷黑色氟碳漆  
铸铁样式  
250×360×20厚黄锈石花岗岩(荔枝面, 磨斜边)  
320×50×20厚黄锈石花岗岩(荔枝面)  
340×150×20厚黄锈石花岗岩(荔枝面)  
成品灯具市购  
-100×100×3厚钢板  
Φ8钢筋焊接长80, 与钢板焊接固定  
150×400×20厚黄锈石花岗岩(荔枝面)  
400×50×20厚黄锈石花岗岩(光面)  
280×400×20厚黄锈石花岗岩(荔枝面)  
-100×100×3厚钢板  
Φ8钢筋焊接长80, 与钢板焊接固定  
420×120×30厚黄锈石花岗岩(荔枝面)  
420×450×20厚黄锈石花岗岩(荔枝面)  
-100×100×3厚钢板  
Φ8钢筋焊接长80, 与钢板焊接固定  
600×370×20厚黄锈石花岗岩(荔枝面)  
600×380×50厚黄锈石花岗岩压顶(荔枝面)  
口40×5厚成品镀锌方钢, 外喷黑色氟碳漆  
口20×3厚成品镀锌方钢, 外喷黑色氟碳漆  
口40×3厚成品镀锌方钢, 外喷黑色氟碳漆  
口30×3厚成品镀锌方钢, 外喷黑色氟碳漆

说明: 60#地块公寓楼广场: 原围墙设计, 小区内与广场标高一致; 现结合现场情况, 小区大门以北围墙高度在原标高基础上向下延伸780mm, 此区域内: 小区一侧石材铺贴高度不变, 广场一侧石材铺贴高度增加780mm.

1. 本设计图版权归上海魏玛景观规划设计有限公司所有, 任何人未经许可不得翻印本图的任何部分。 2. 除经特别证明外, 本图不可作建筑或其他用途。 3. All the drawing and design are copyright by Shanghai Weimar Landscape Design Co., Ltd. No one may reproduce any part of the drawing without permission. 4. This drawing is not valid for construction or other purposes unless separately certified.	
备注 REMARKS	
建设单位 CLIENT 洛阳浩德鑫置地有限公司	
上海魏玛景观 规划设计有限公司 WEIMAR LANDSCAPE Shanghai 上海市北京东路668号科技京城东楼24B 24B, East Building, Hi-tec King Tower, NO.668 East Beijing Rd., Shanghai China Tel: 400-0168568 Fax: +8621-53082039	
风景园林工程设计专项乙级 证书编号: A231025932	
合作方 COLLABORATOR	
建筑 ARCHT. 结构 STRUCT. 电气 ELEC. 给排水 PLUMBING. 暖通 HVAC.	协调 COORDINATION 会 签
审定 Authorized for issue by 审核 Reviewed by 项目负责 Project Director by 校对 Checked by 设计 Designed by	
出图签章 STAMP FOR ISSUE	
工程 PROJECT 洛阳开元壹号商业街及屋顶花园 景观设计	
图名 TITLE 围墙及铁门详图一	
工程编号 PROJECT NO. 202006A001	设计阶段 STATUS 施工图
图纸编号 DRAWING NO. 附07-2	修订 REV.
比例 SCALE 见图	日期 DATE 2020.12.28
专业 SPECIALTY 土建	
本图须加盖本公司出图签章, 否则一律无效	