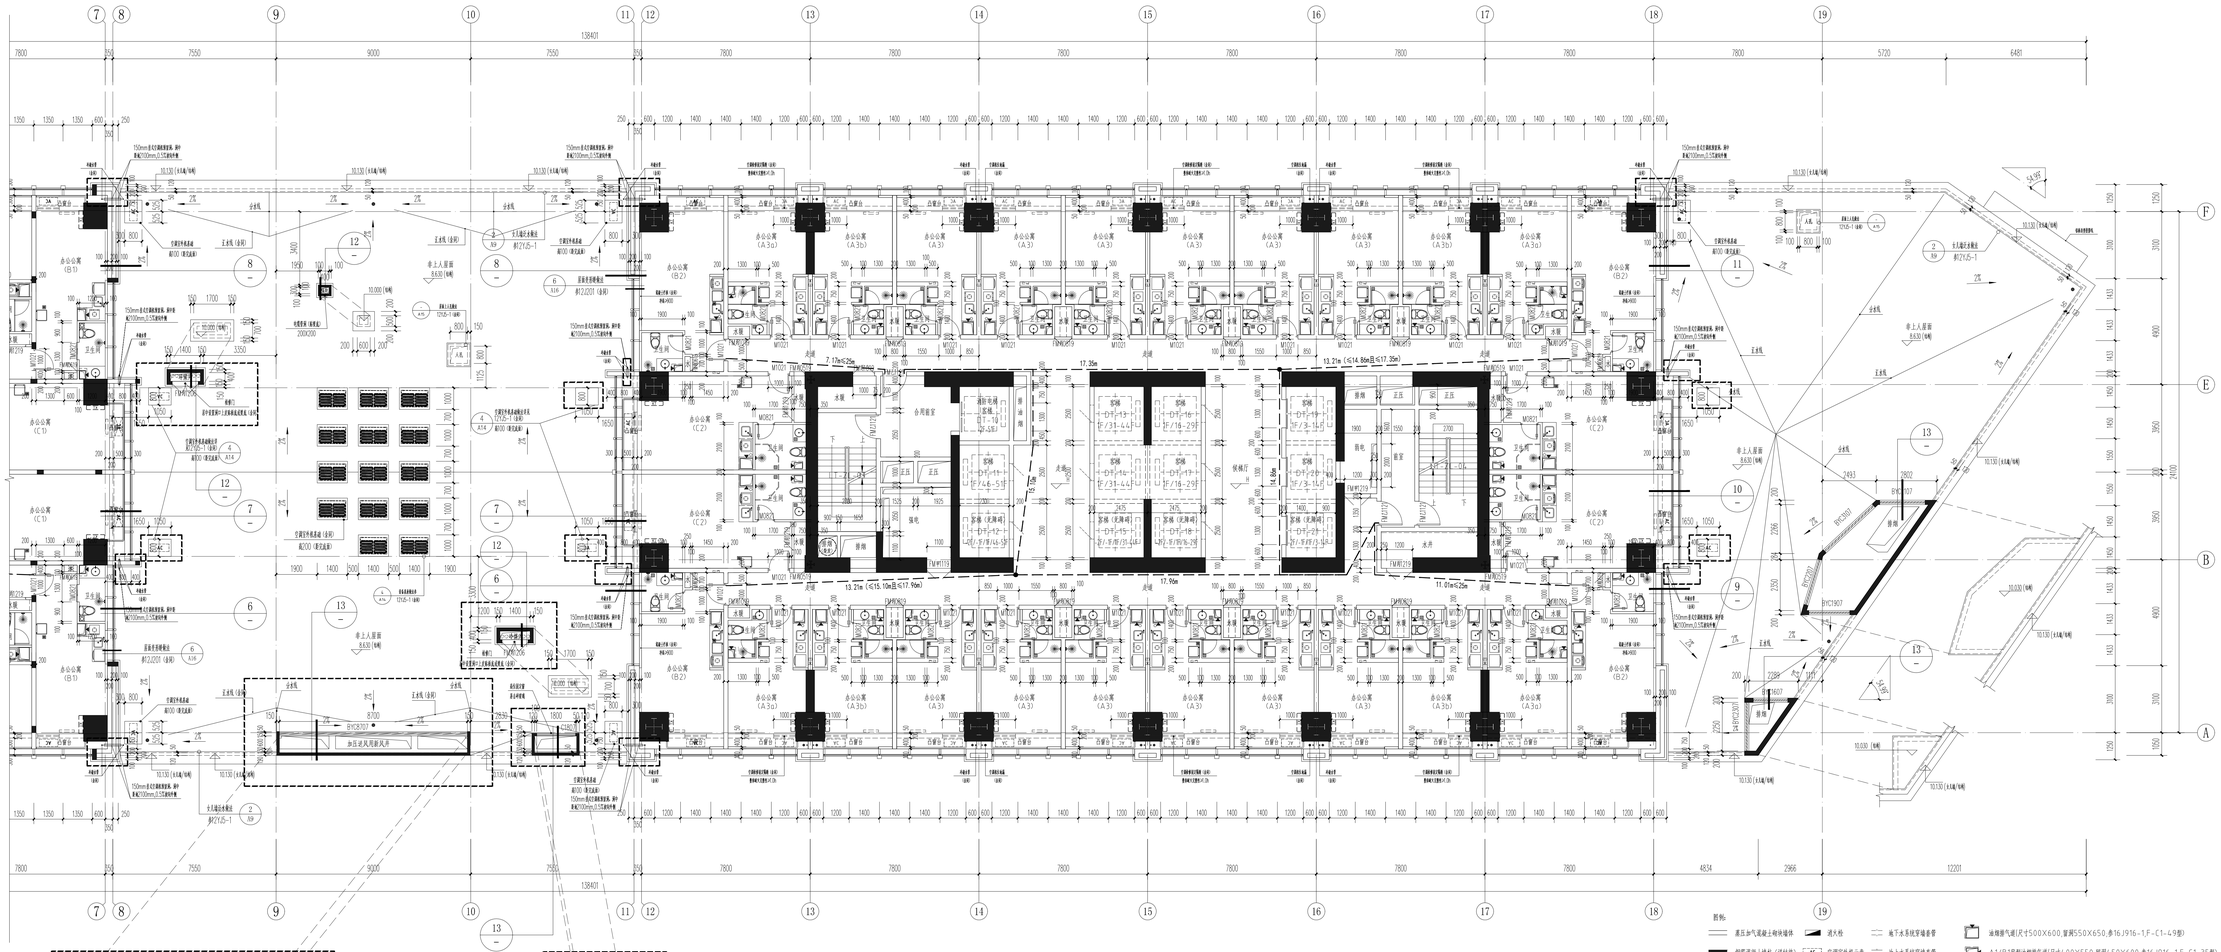

三层局部平面图 1:100

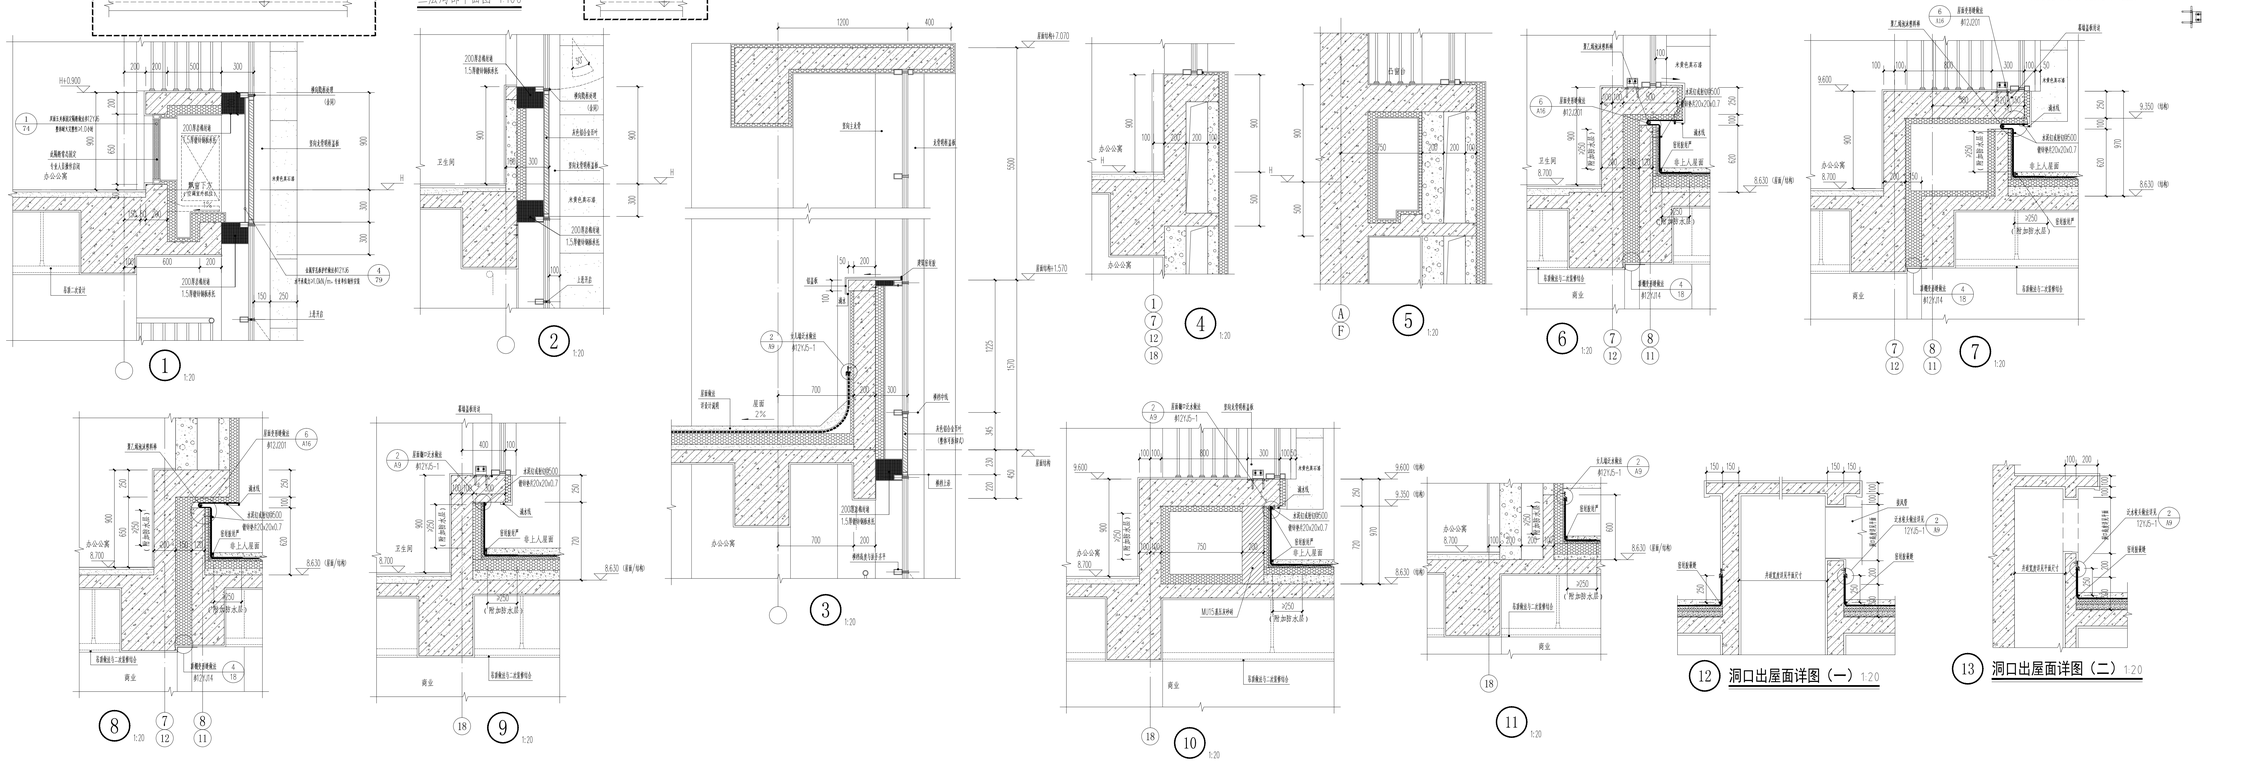

洞口出屋面详图（一）1:20

洞口出屋面详图（二）1:20

思纳史密斯(集团)中国
CNASMITH GROUP

设计证书编号
A131001019

上海思纳建筑规划设计股份有限公司
Shanghai CNA Architectural & Planning Design Co.,Ltd

合作设计单位 CO-OPERATED WITH

图纸修改记录 DRAWING MODIFY REGISTER

版次 EDITION	日期 DATE	修改原因 MODIFICATION REASONS

出图章（本图纸加盖我公司出图章，否则一律无效） STAMP FOR ISSUE

注册建筑师（注册工程师）专用章 REGISTERED ARCHITECT (REGISTERED ENGINEER) STAMP

职责 RESPONSIBILITY	姓名 NAME	签字 SIGNATURE
审定人 AUTHORIZED		
审核人 REVIEWED	吴志远	吴志远
项目负责人 PROJECT PRINCIPAL	陈可欣	陈可欣
专业负责人 DISCIPLINE MEMBER	陈可欣	陈可欣
校对人 CHECKED	陈可欣	陈可欣
设计人 DESIGNED	徐俊	徐俊
绘图人 DRAWN	徐俊	徐俊

建设单位 CLIENT
洛阳浩德鑫置地有限公司

项目名称 PROJECT
开元壹号62#地块

子项 SUBITEM
50#楼

图名 DRAWING TITLE
节点详图补充及屋面修改

设计号 JOB NO.	201805007SH		
阶段 STATUS	施工图	专业 DISCIPLINE	建筑
图号 DRAWING NO.	建施变更006-附图1		
比例 SCALE	见图	日期 DATE	2020.10

未加盖本院出图章图纸无效

FORM Rev 01/01 (建筑图纸会签栏单张图纸用，不得重复)，A0