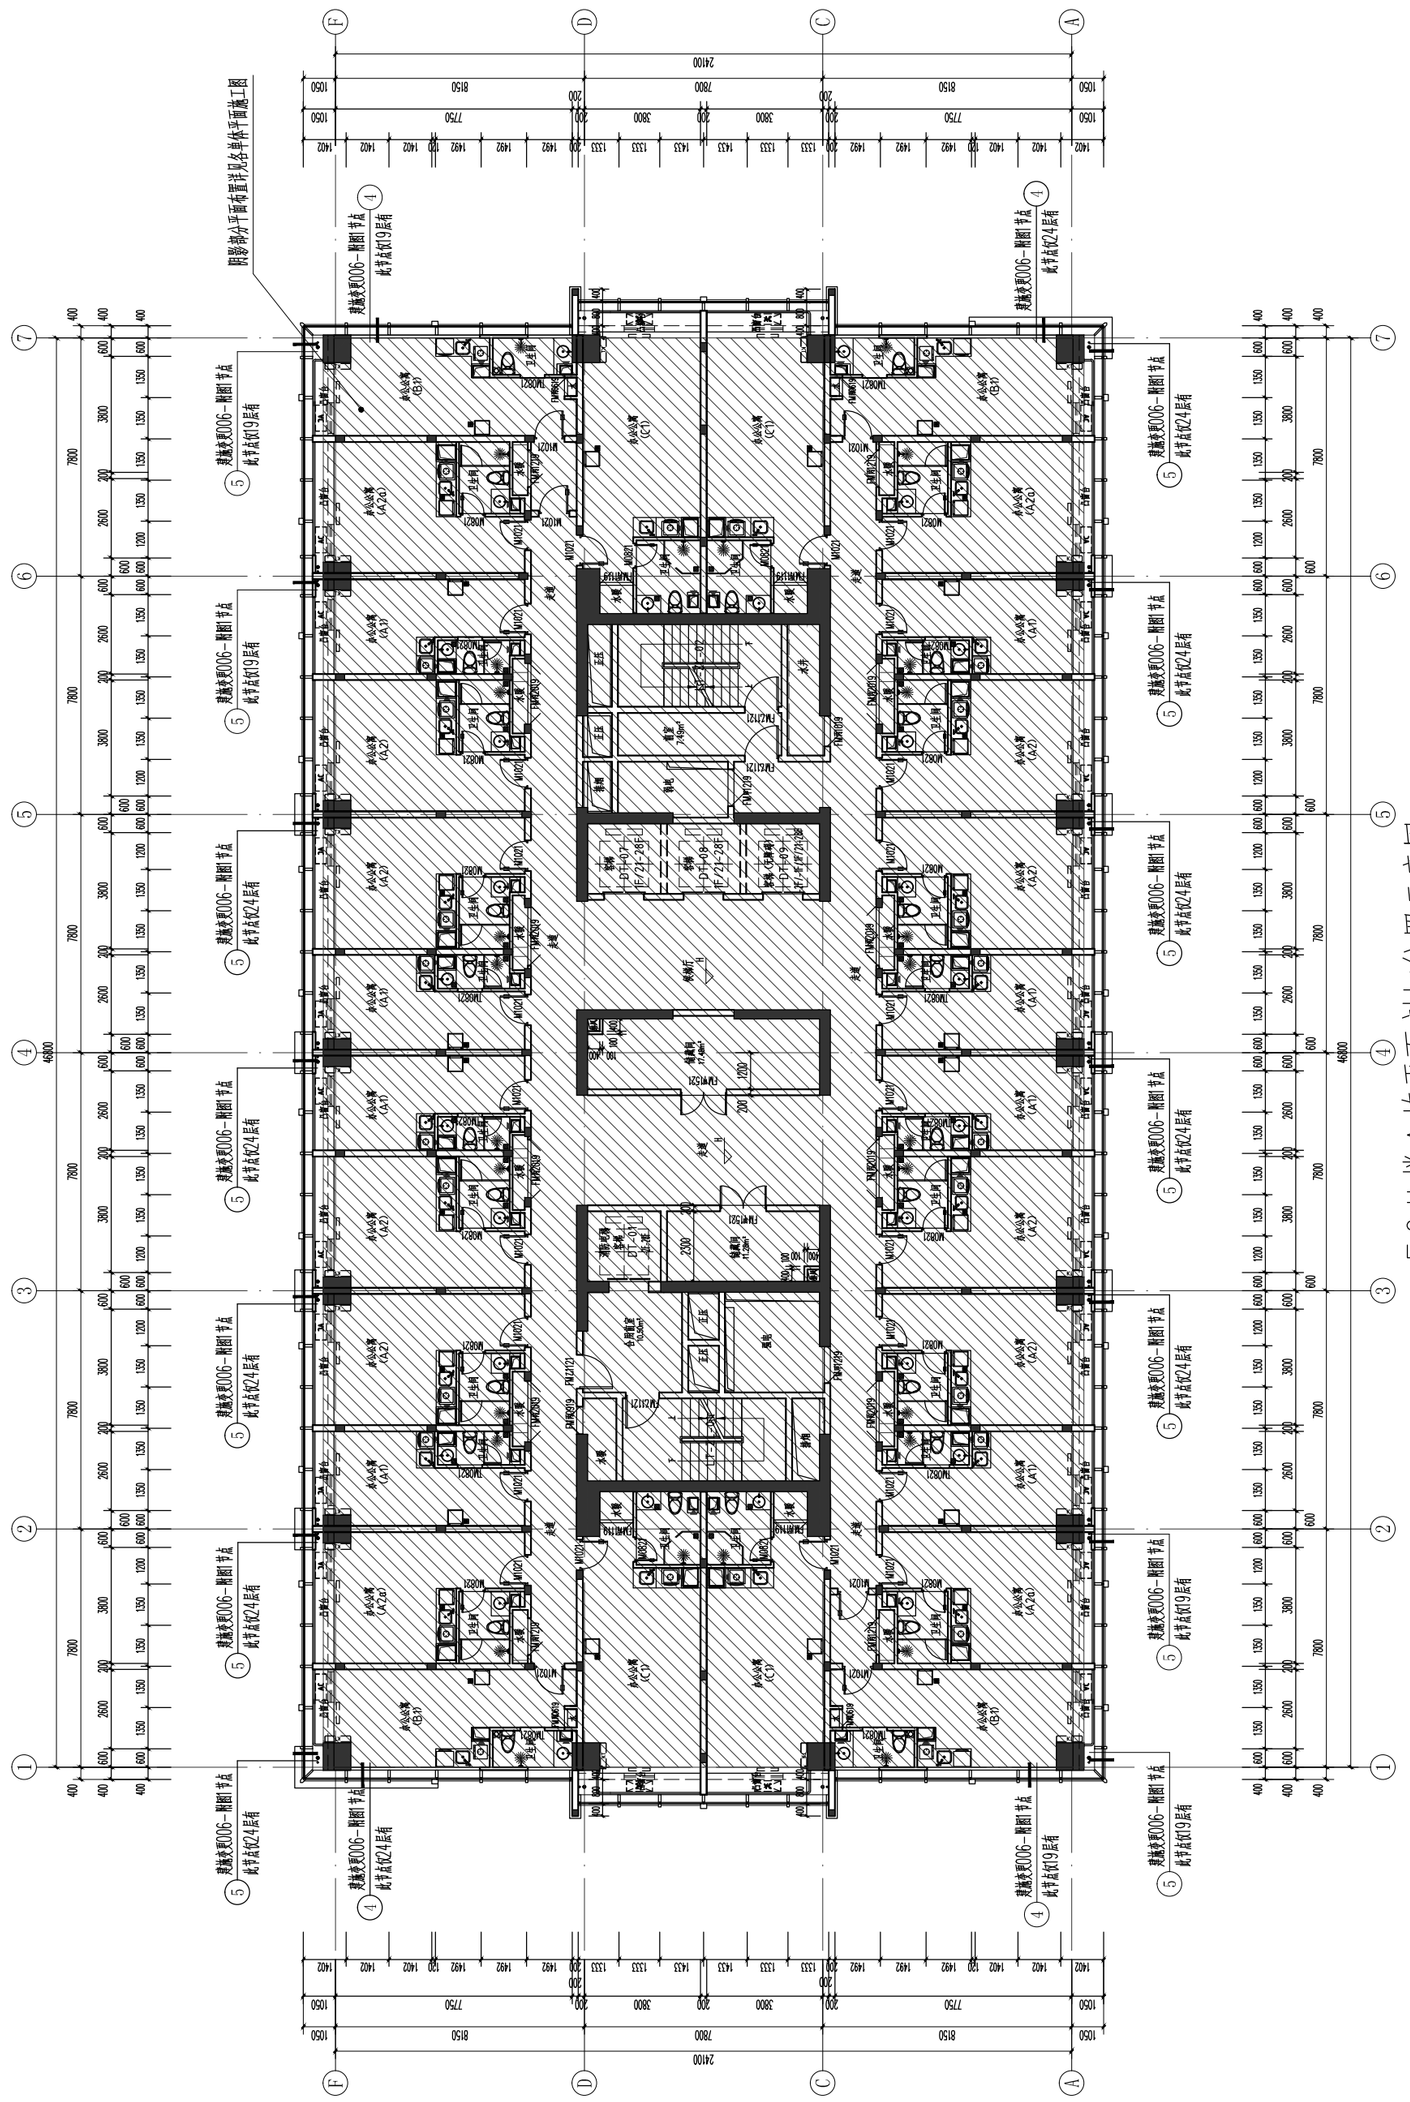

50#楼A栋平面剖切位置示意图

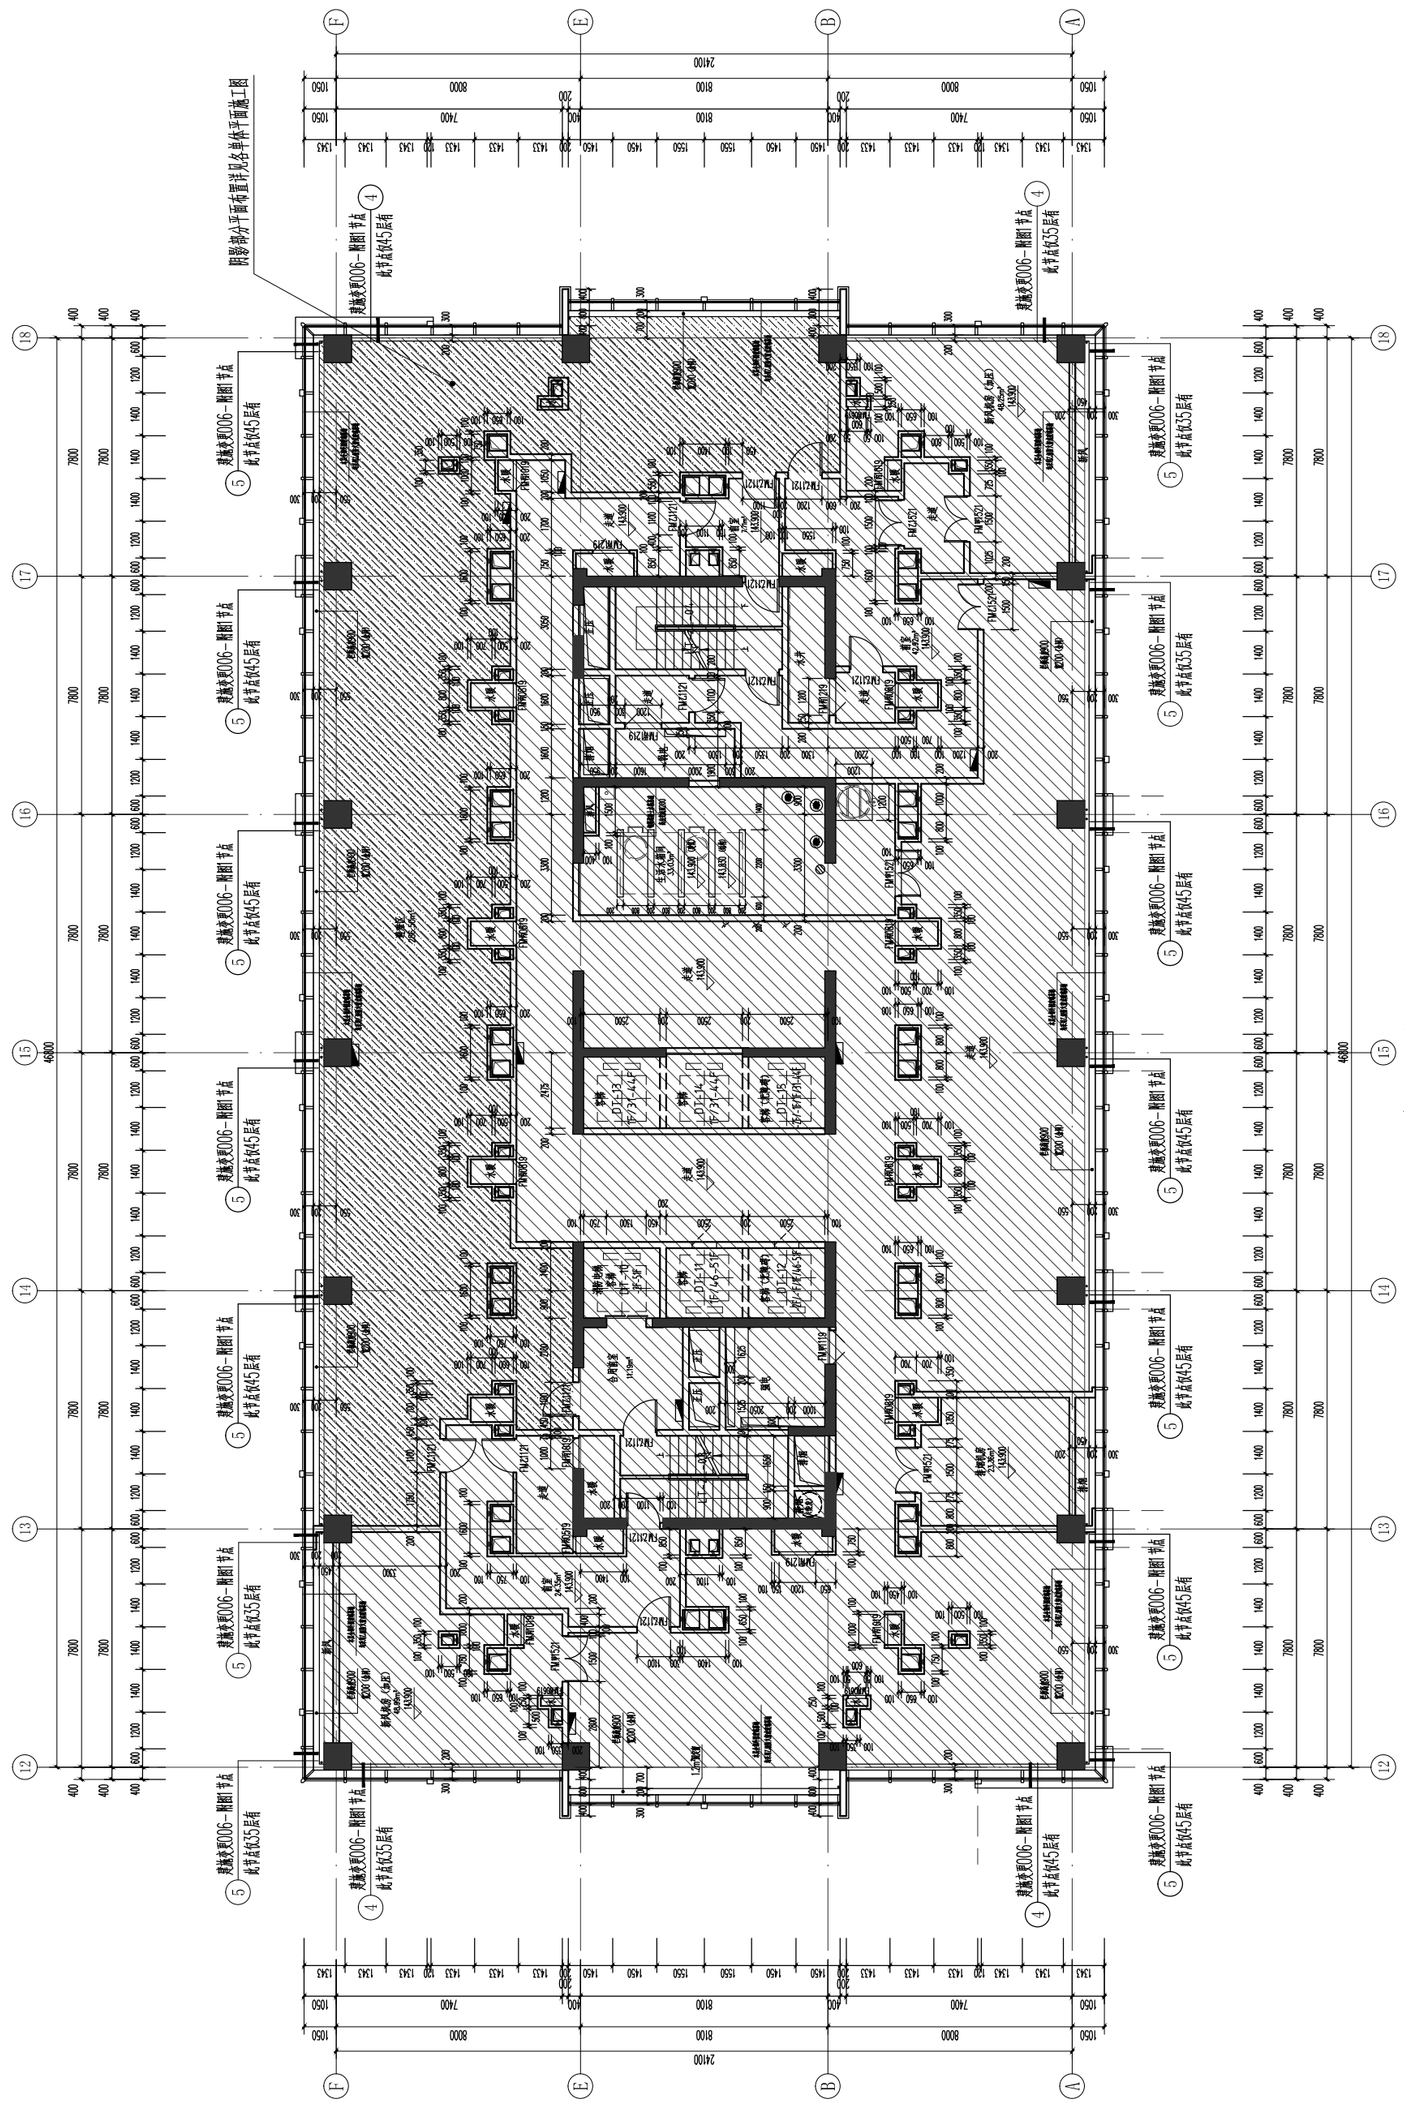

50#楼B栋平面剖切位置示意图

思纳史密斯(集团)中国
CNASMITH GROUP

设计证书编号
A131001019

**上海思纳建筑规划设计股份有限公司**

Shanghai CNA
Architectural & Planning Design Co.,Ltd

合作设计单位
CO-OPERATED WITH

图纸修改记录 DRAWING MODIFY REGISTER

| 版次 EDITION | 日期 DATE | 修改原因 MODIFICATION REASONS |
|---|---|---|
| | | |
| | | |
| | | |

出图章（本图须加盖我公司出图章，否则一律无效）
STAMP FOR ISSUE

注册建筑师（注册工程师）专用章
REGISTERED ARCHITECT(REGISTERED ENGINEER) STAMP

| 职责 RESPONSIBILITY | 姓名 NAME | 签字 SIGNATURE |
|---|---|---|
| 审定人 AUTHORIZED | | |
| 审核人 REVIEWED | 吴志远 | 吴志远 |
| 项目负责人 PROJECT PRINCIPAL | 陈可欣 | 陈可欣 |
| 专业负责人 DISCIPLINE RESONSIBLE | 陈可欣 | 陈可欣 |
| 校对人 CHECKED | 陈可欣 | 陈可欣 |
| 设计人 DESIGNED | 徐俊 | 徐俊 |
| 绘图人 DRAWN | 徐俊 | 徐俊 |

建设单位 CLIENT
洛阳浩德鑫置地有限公司

项目名称 PROJECT
开元壹号62#地块

子项 SUBITEM
50#楼

图名 DRAWING TITLE
新增节点剖切位置示意图

| | | | |
|---|---|---|---|
| 设计号 JOB NO. | 201805007SH | | |
| 阶段 STATUS | 施工图 | 专业 DISCIPLINE | 建筑 |
| 图号 DRAWING NO. | 建施变更006-附图2 | | |
| 比例 SCALE | 1:100 | 日期 DATE | 2020.10 |

| 工种会签/日期 CONFIRMED BY /DATE | 专业 | 会签 | 会签 | 日期 |
|---|---|---|---|---|
| | | | | |

FORM Rev 01/02（此图纸未经设计者书面批准，不得复印。）A2