

设计资质等级: 甲 级
 设计证书号: A111002345

建设单位
 栾川县浩德颐康文旅有限公司

工程名称
 中浩德山水文苑


子项名称
 S1#楼

设计阶段
 施工图阶段

审 定	
审 核	
项目负责人	
专业负责人	
校 审	
设 计	

图纸名称
 大包间插座配电平面图改

图 号	电施 - 变更-03
版 次	A版
日 期	2021.04

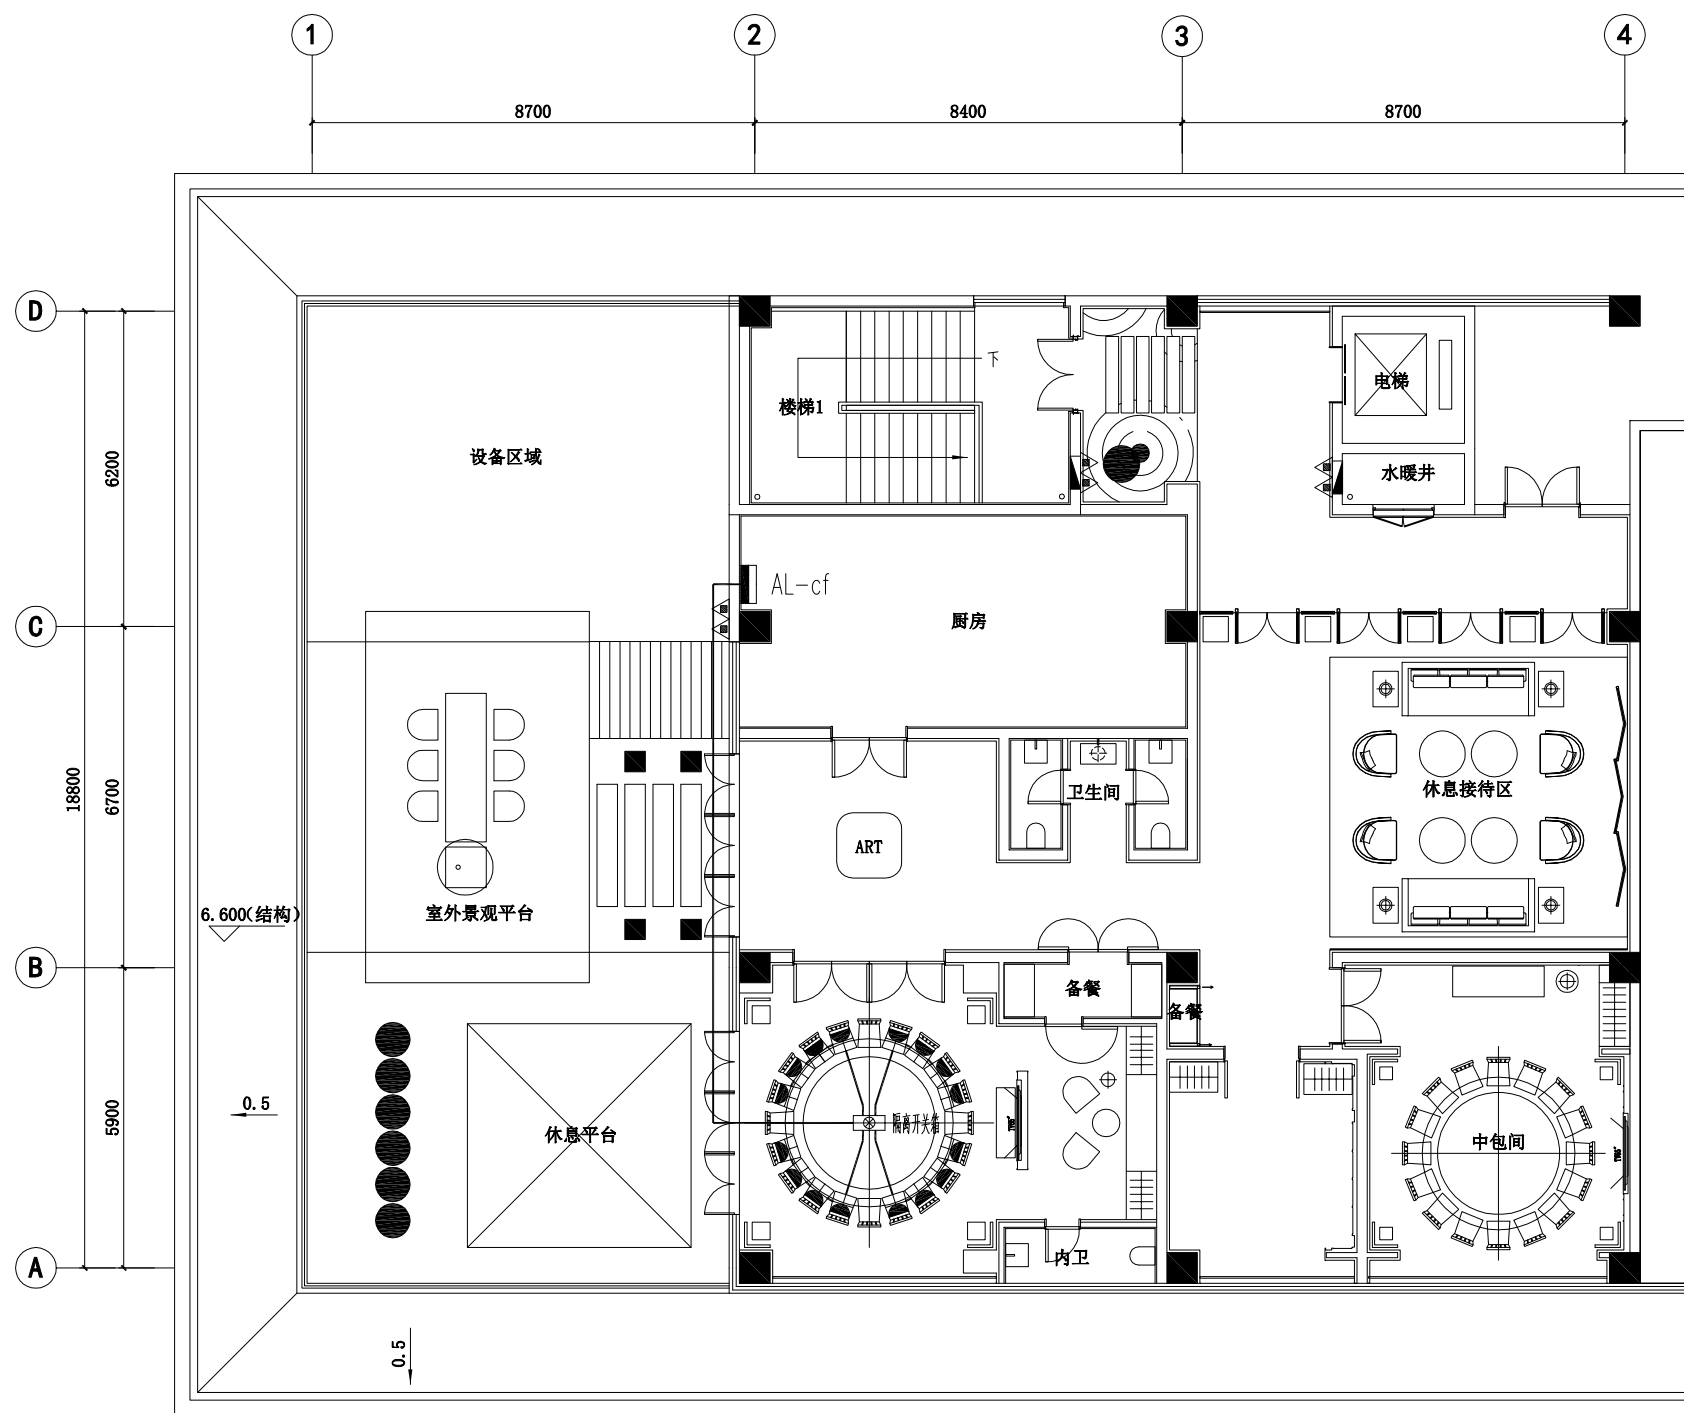

大包间插座配电平面图改 1:100

