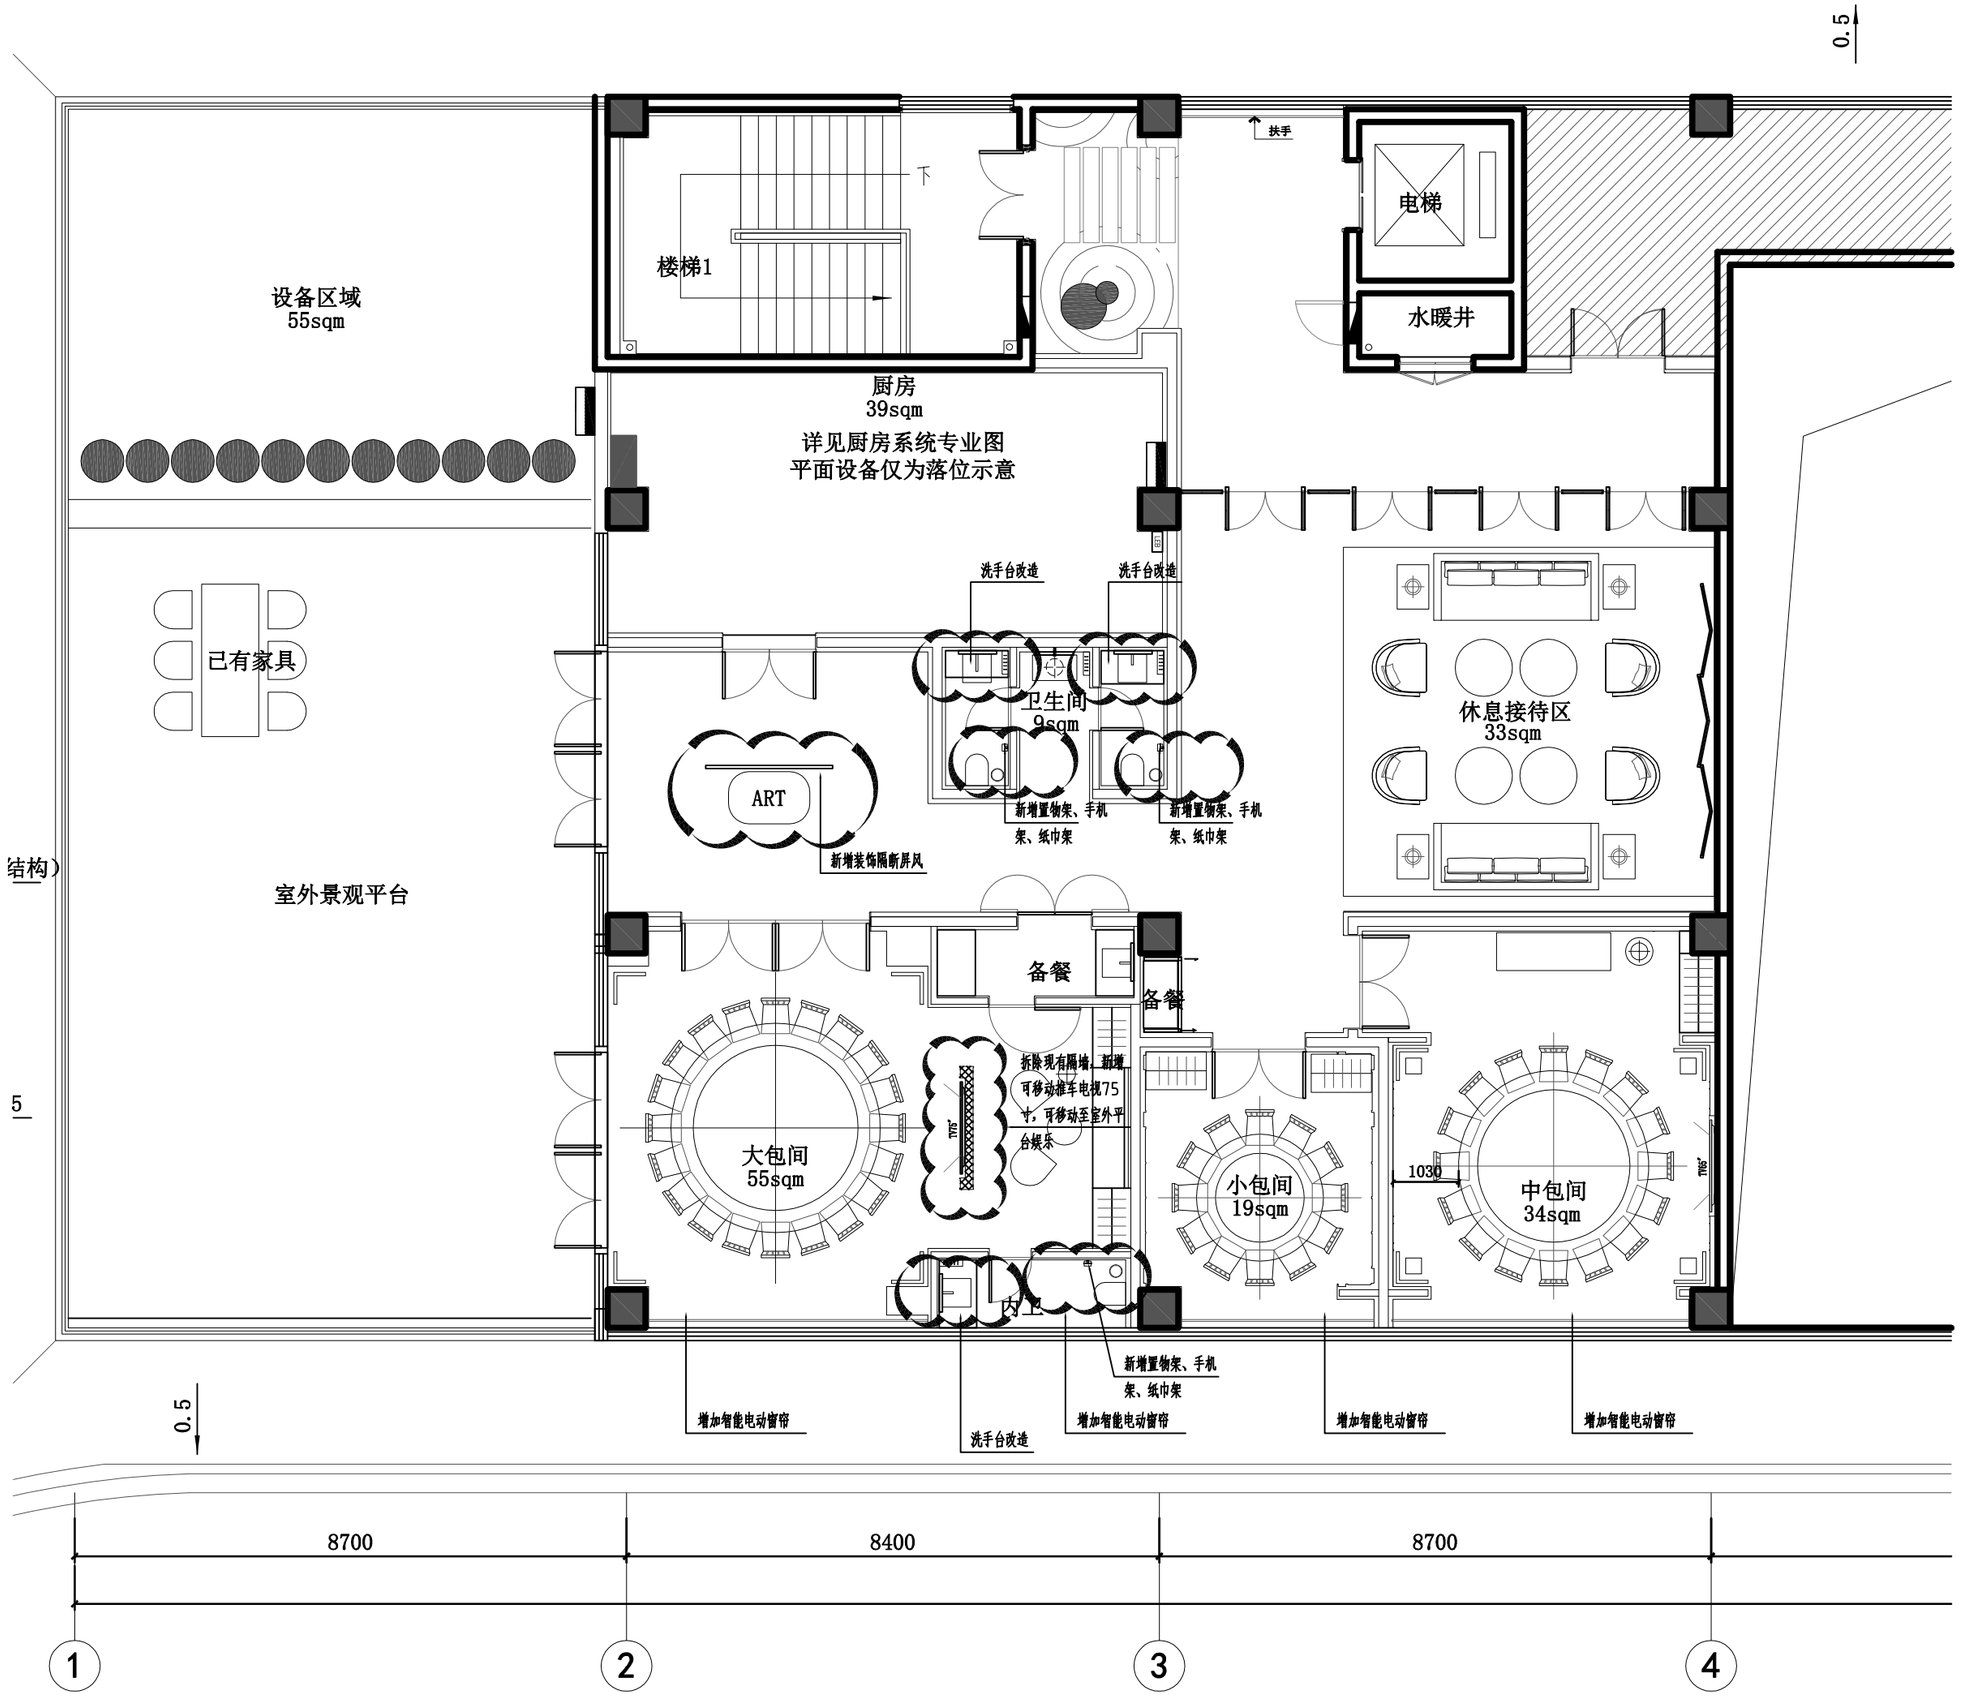
0.5
扶手
楼梯1
下
电梯
水暖井
设备区域
55sqm
厨房
39sqm
详见厨房系统专业图
平面设备仅为落位示意
已有家具
洗手台改造
洗手台改造
卫生间
9sqm
ART
新增装饰隔断屏风
新增置物架、手机
架、纸巾架
新增置物架、手机
架、纸巾架
休息接待区
33sqm
结构）
室外景观平台
备餐
备餐
拆除现有隔墙，新增
可移动推车电视75
寸，可移动至室外平
台娱乐
大包间
55sqm
小包间
19sqm
1030
中包间
34sqm
内卫
新增置物架、手机
架、纸巾架
5
增加智能电动窗帘
洗手台改造
增加智能电动窗帘
增加智能电动窗帘
增加智能电动窗帘
0.5
8700
8400
8700
1
2
3
4