
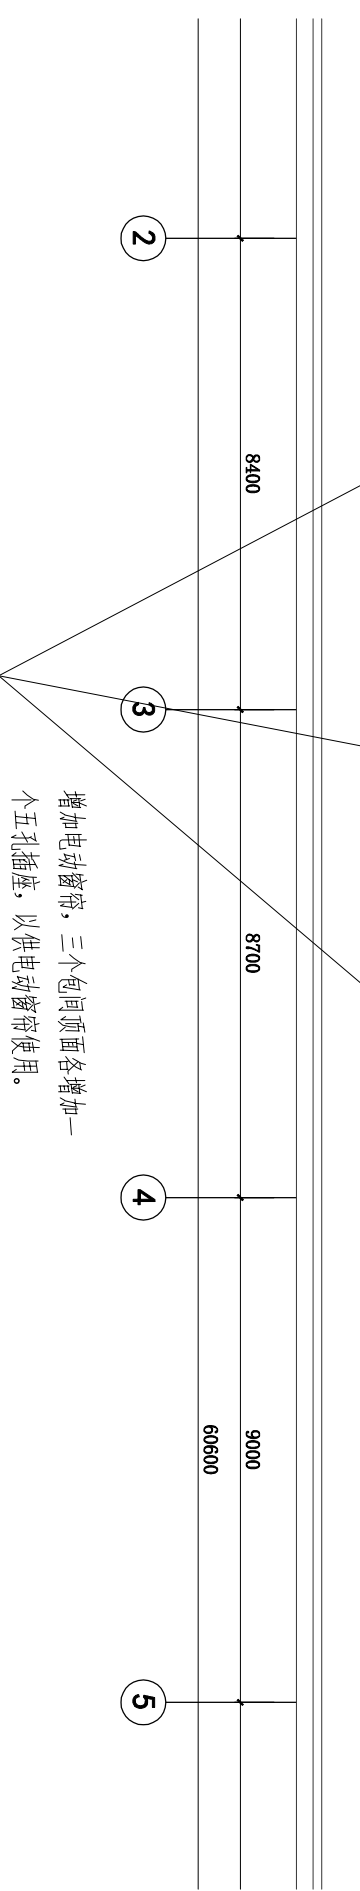
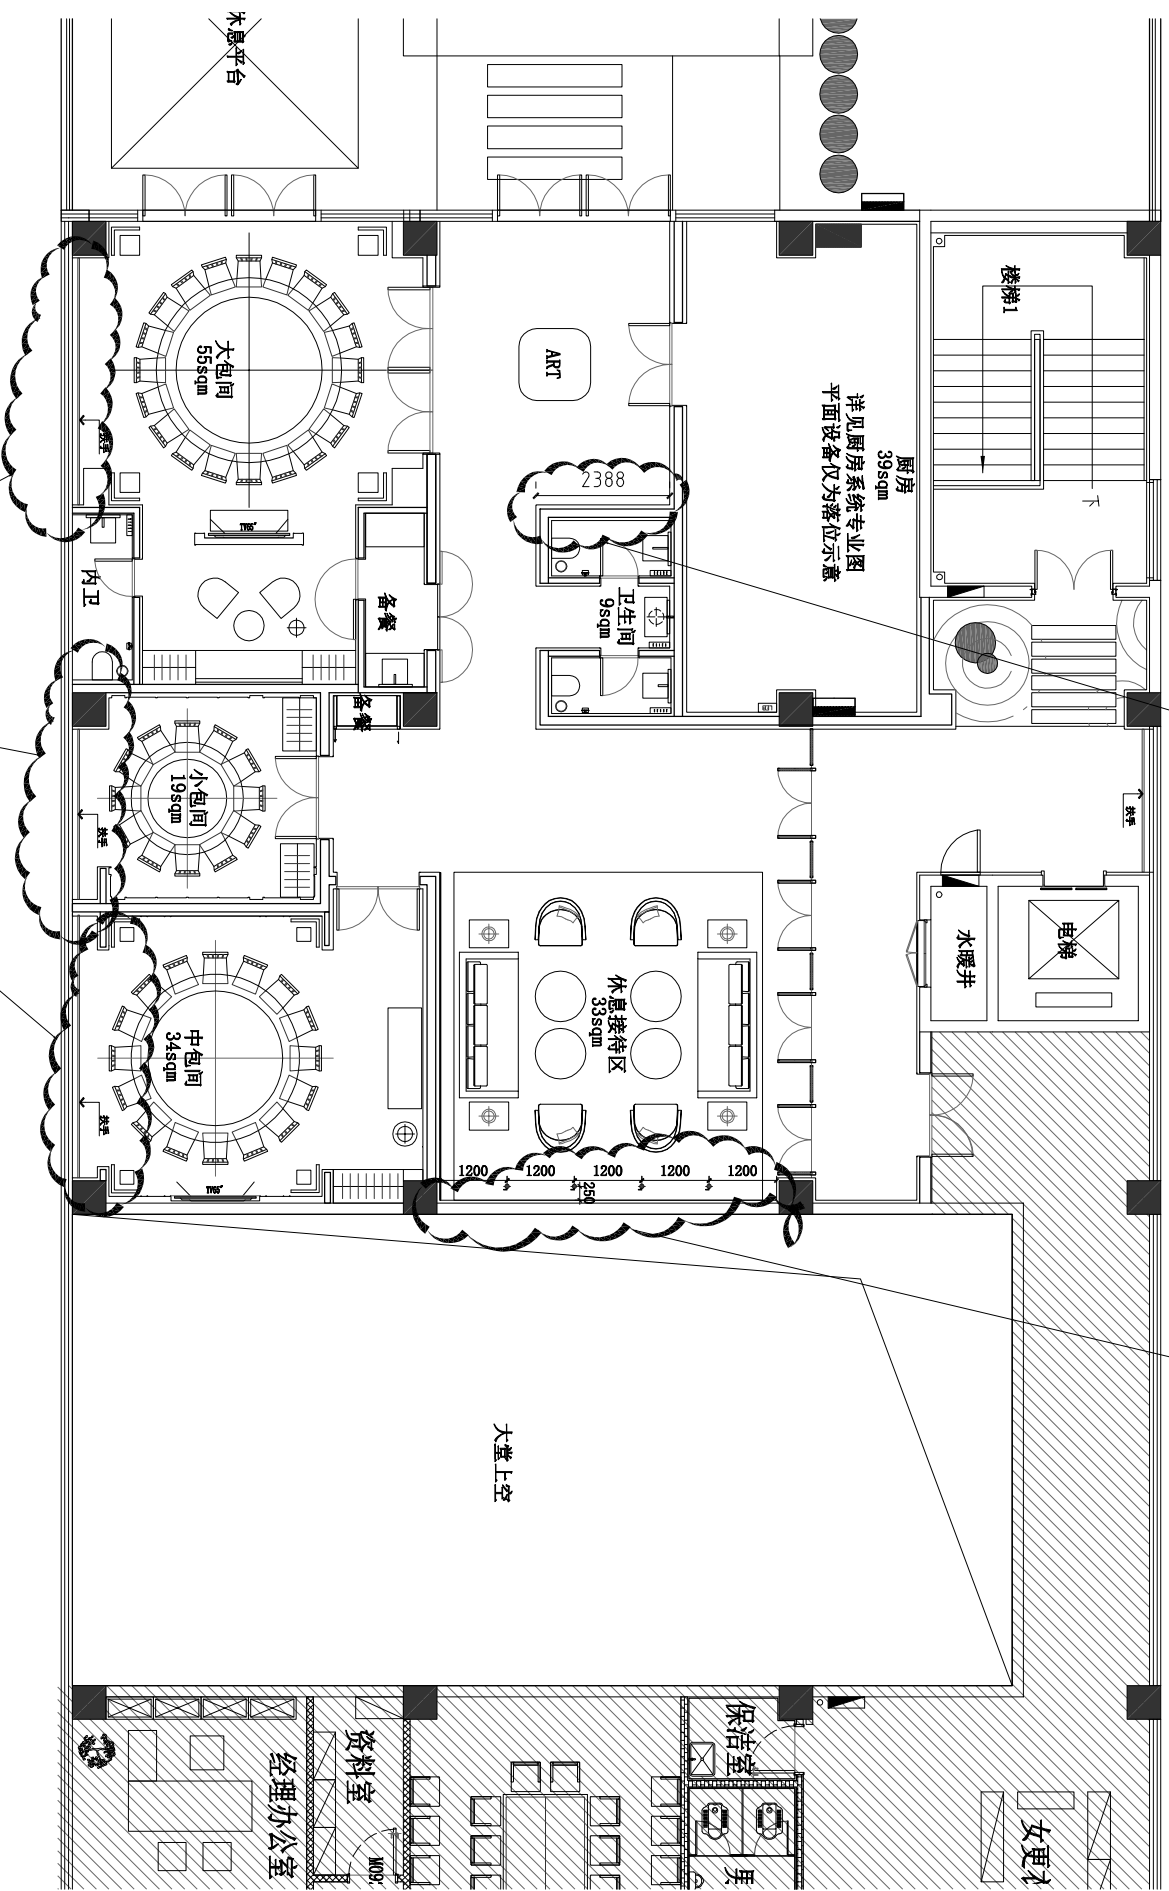


原木饰面墙面改为硬包墙面,尺寸
2.338m宽×3m高

原木饰面墙面改为硬包墙面,尺寸6m宽
×3m高。顶面增加射灯4个,间距1.2米。
墙面预留接线点,预留墙面装饰造型线路。

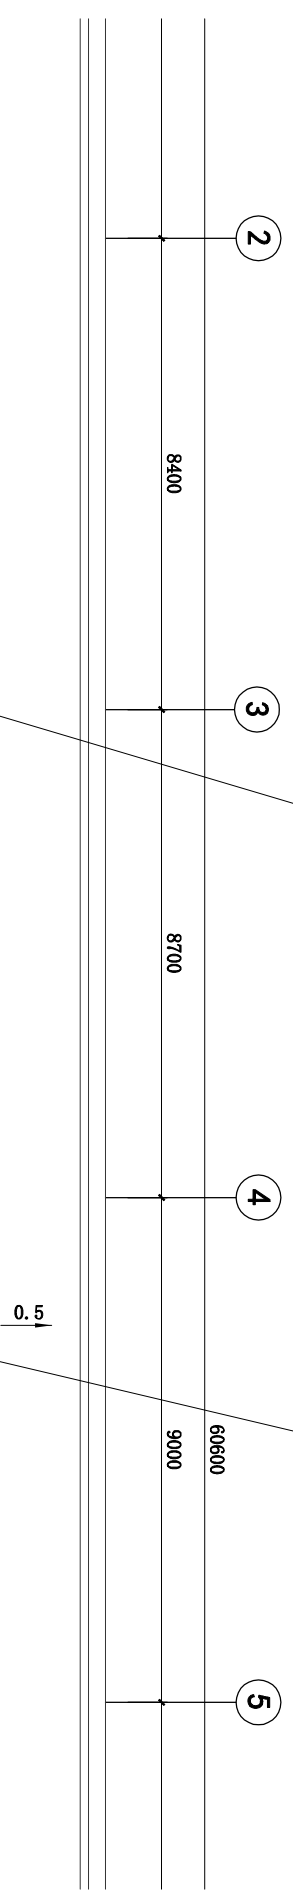

增加电动窗帘,三个包间顶面各增加一个五孔插座,以供电动窗帘使用。