




原木饰面墙面改为硬包墙面,尺寸  
2.338m宽×3m高

顶面增加射灯4个,间距1.2米。墙面预留  
接线点,预留墙面装饰造型线路。


增加电动窗帘,三个包间顶面各增加一个  
五孔插座,以供电动窗帘使用。

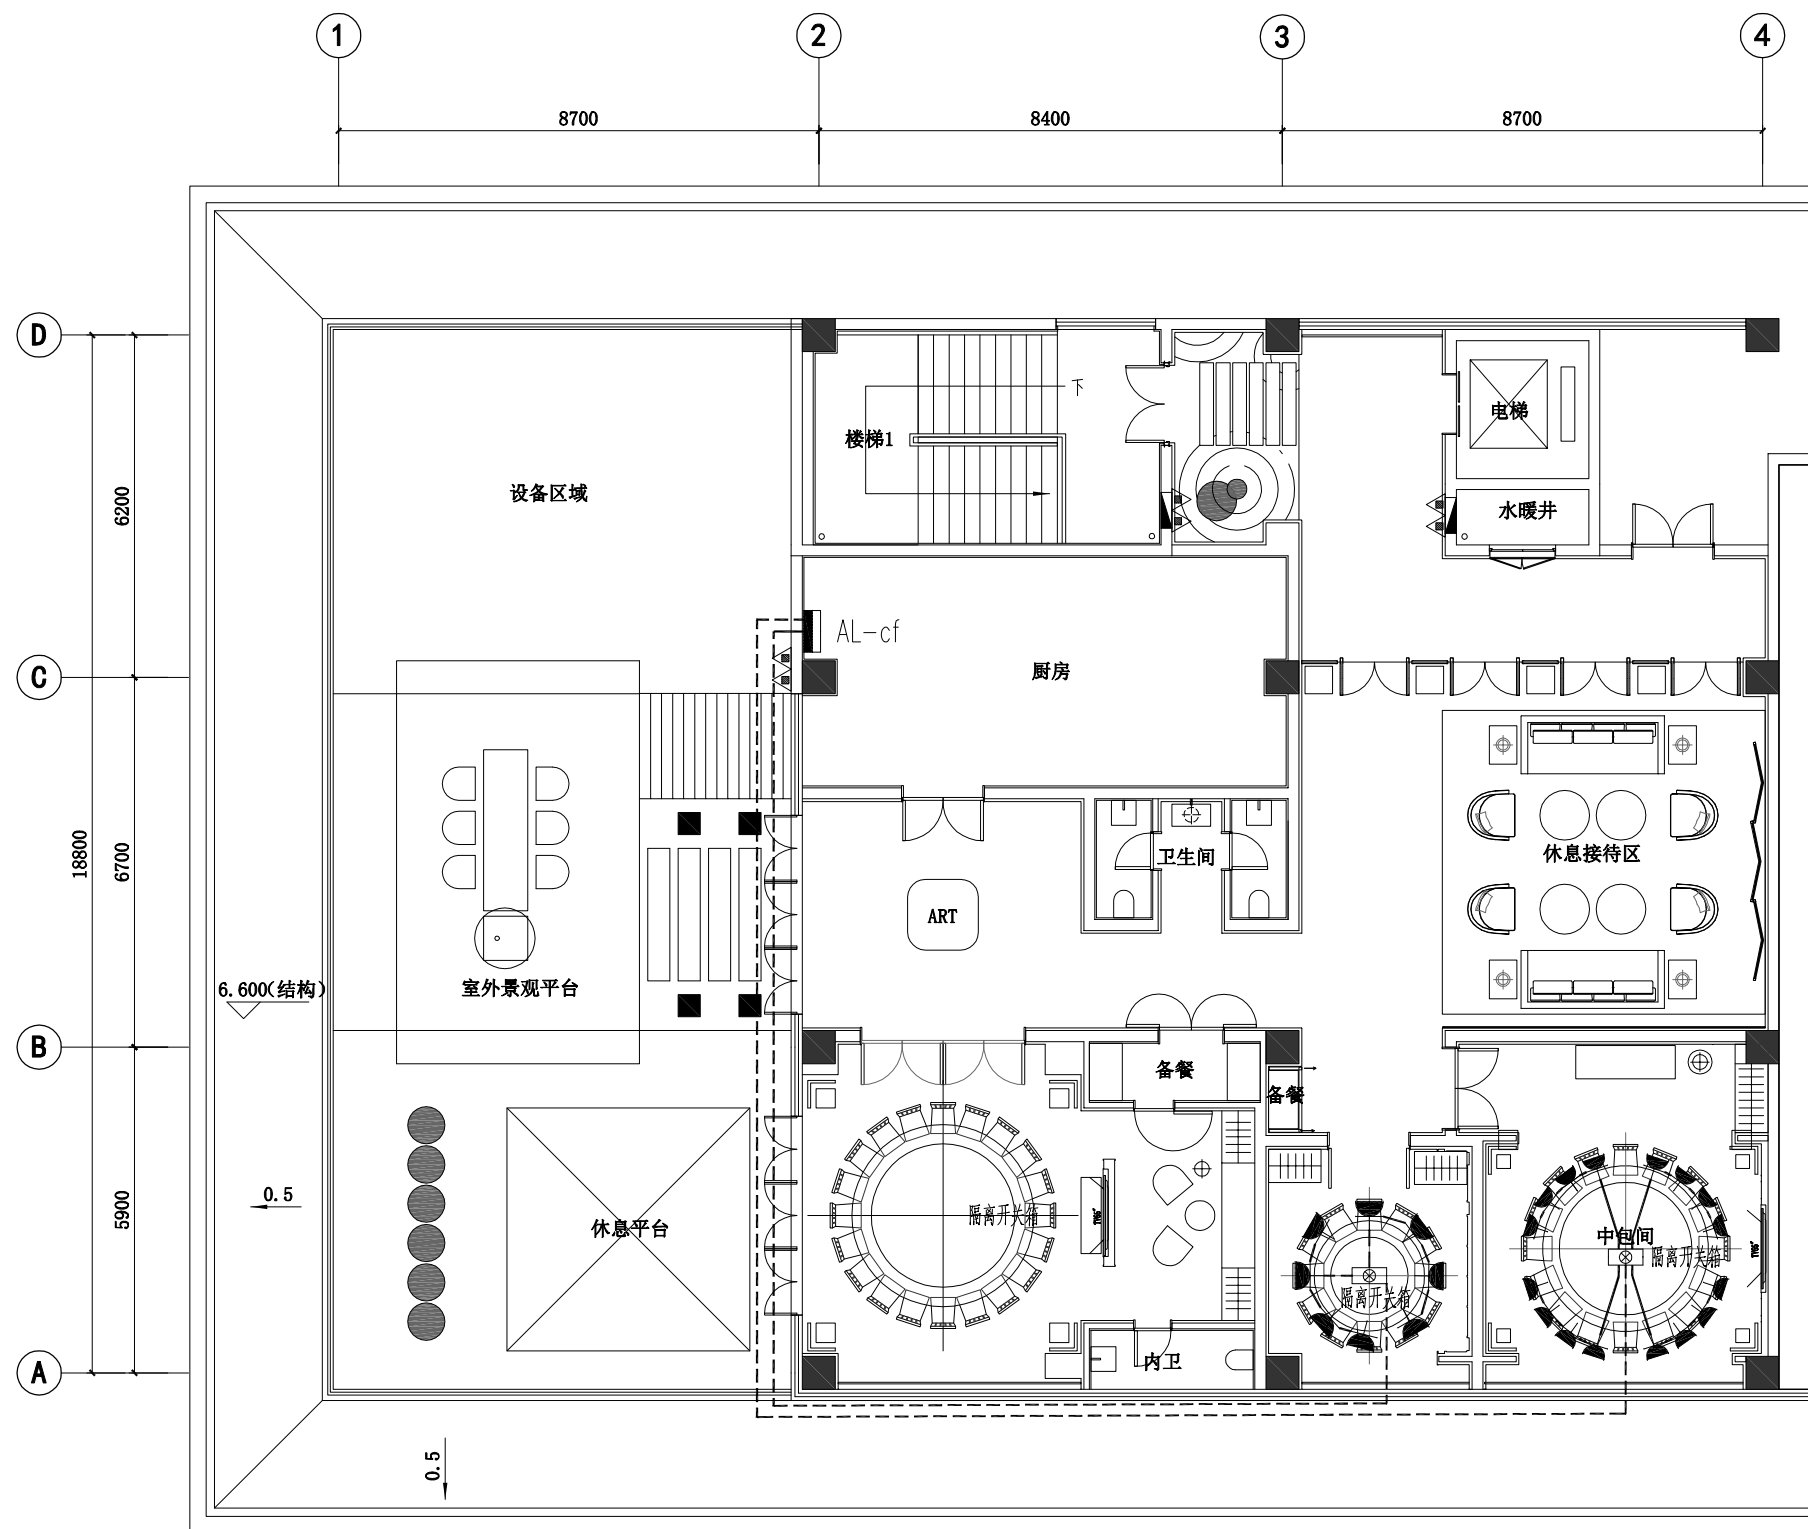


中包小包间插座配电平面图改 1:100

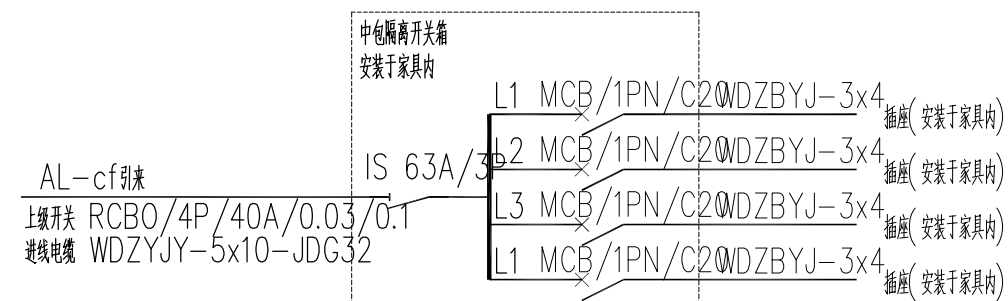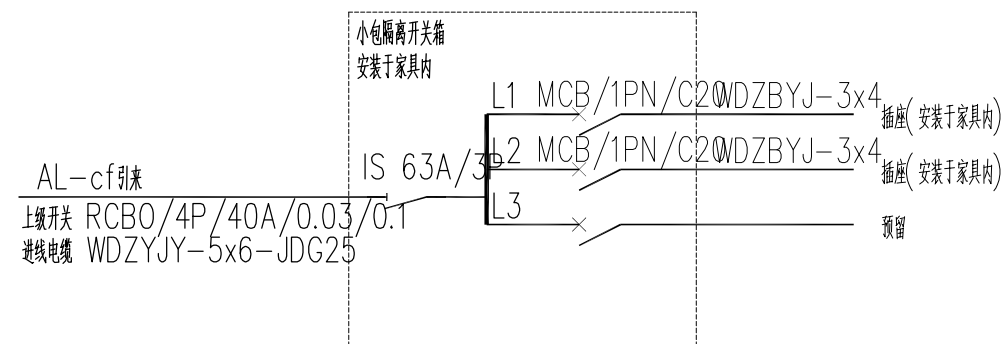


原一层收银室内开门改为外开门，内部增加一个防盗门。门规格880×2500mm

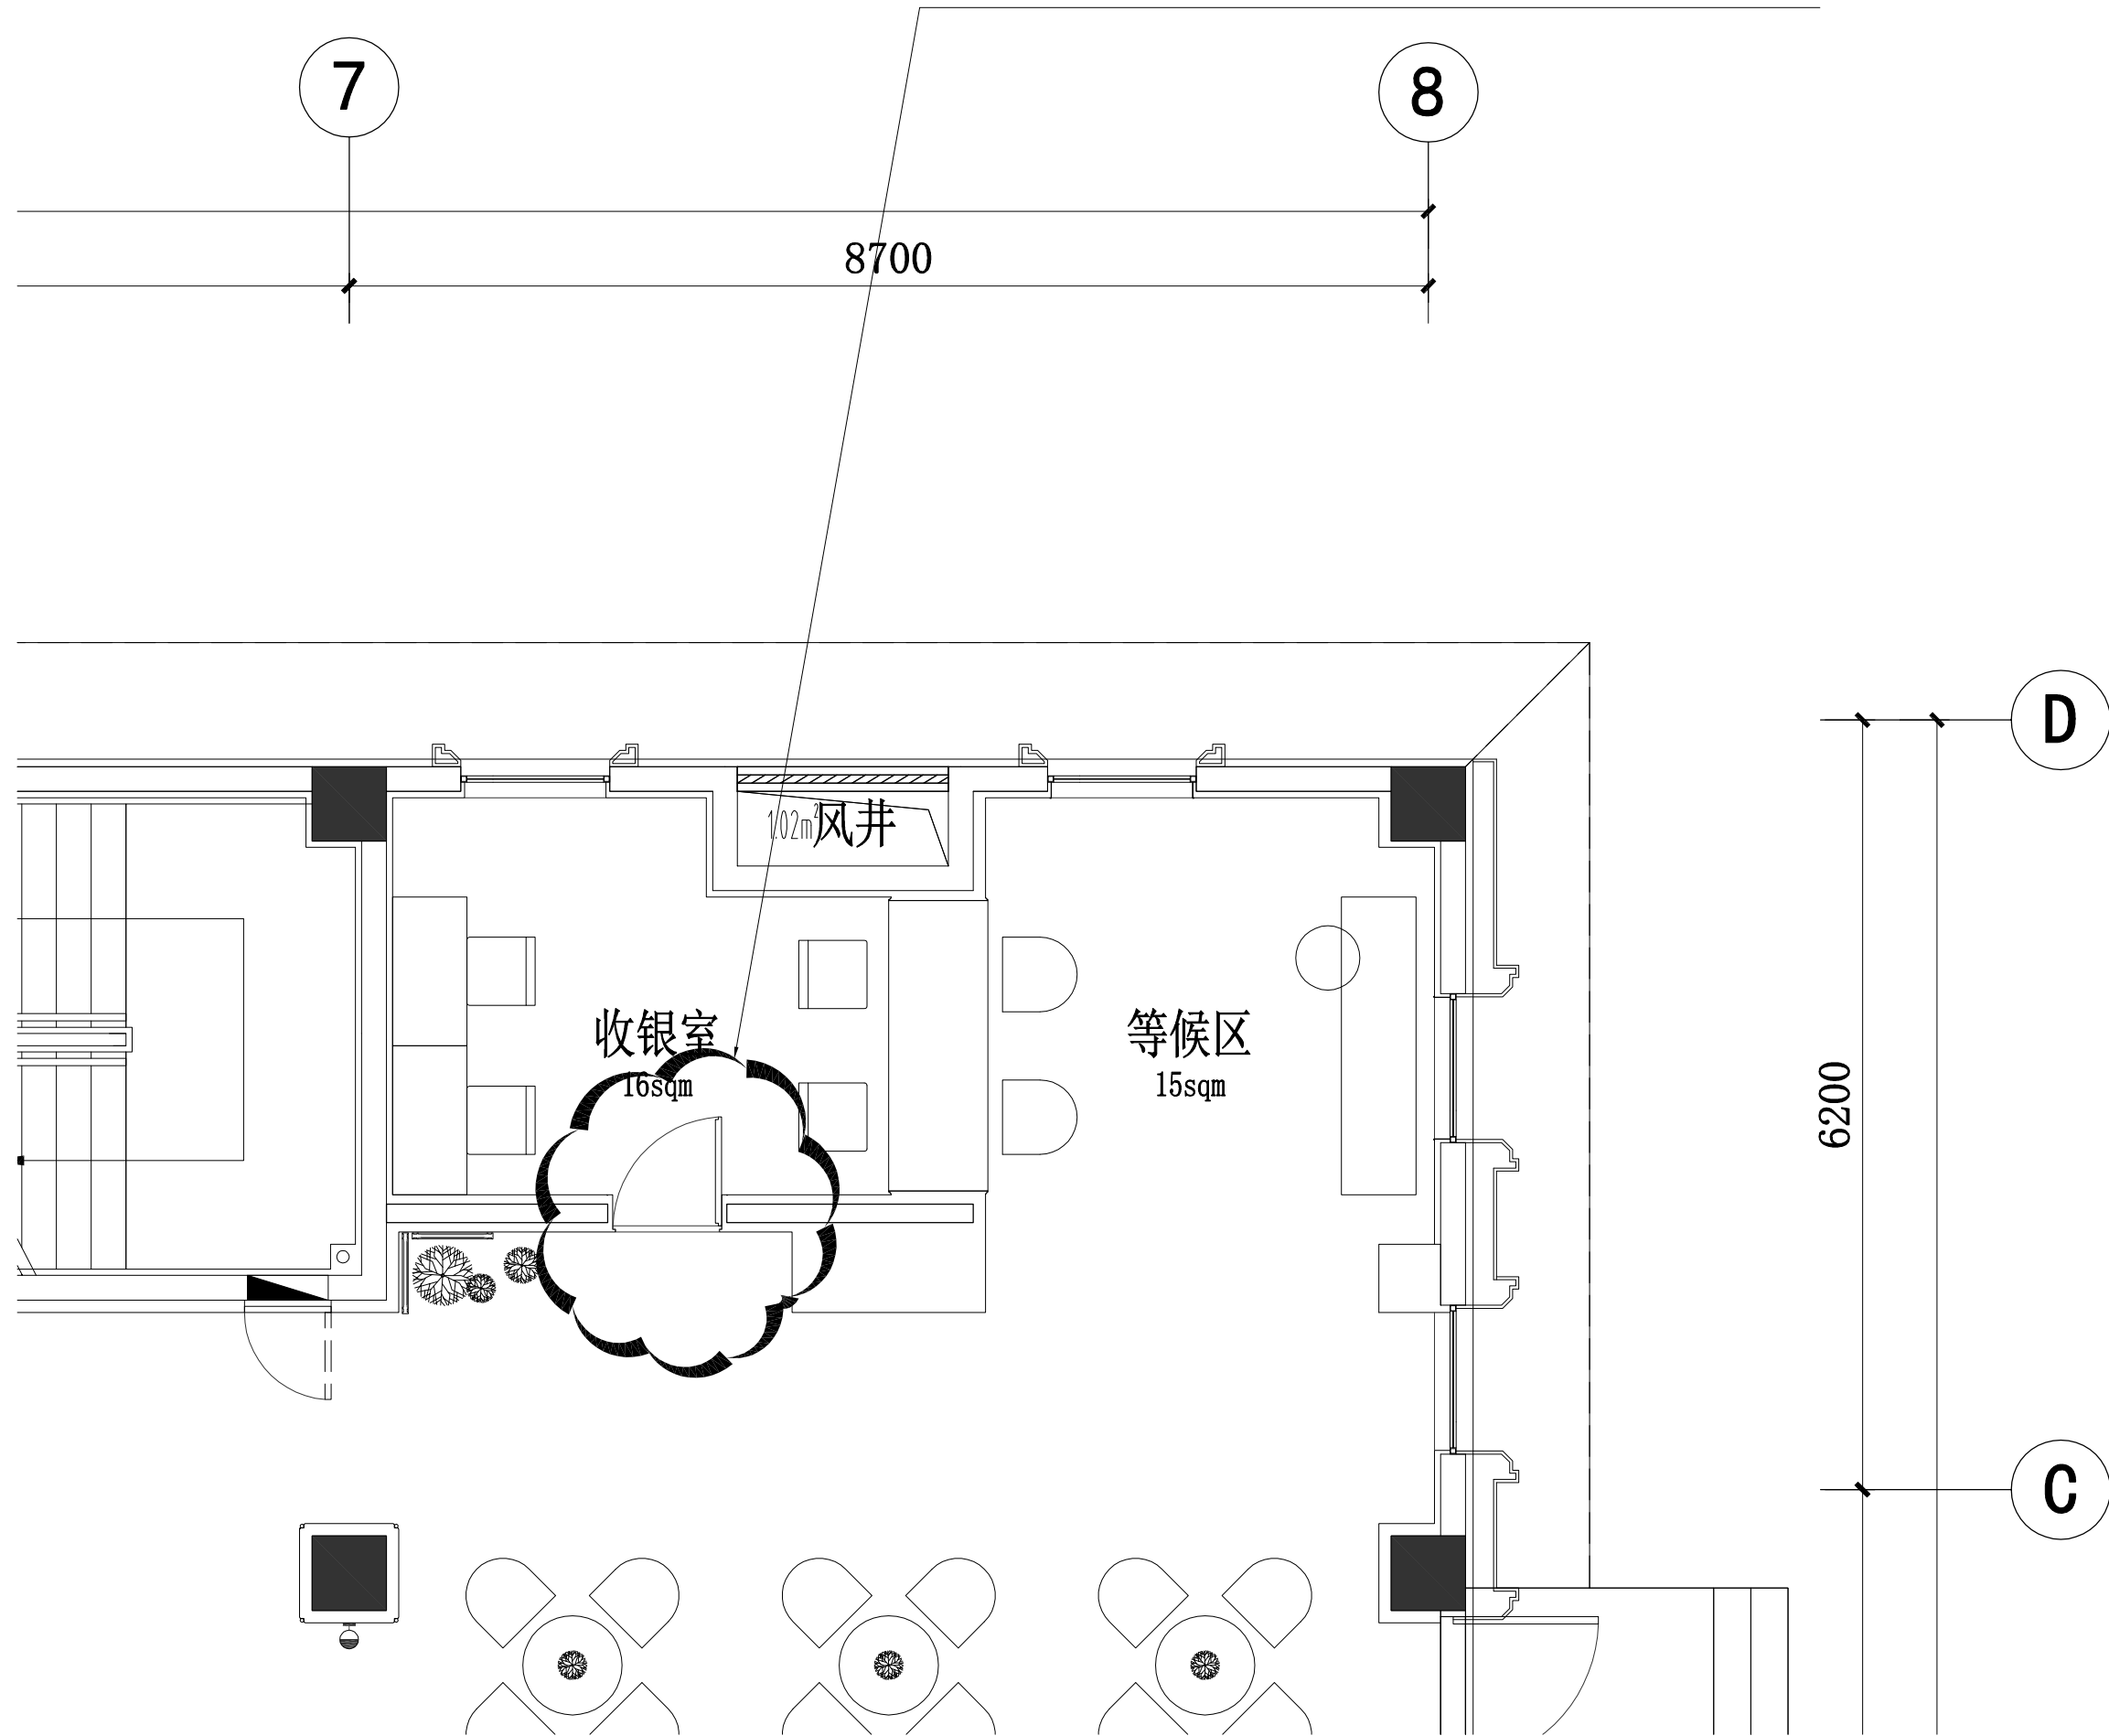

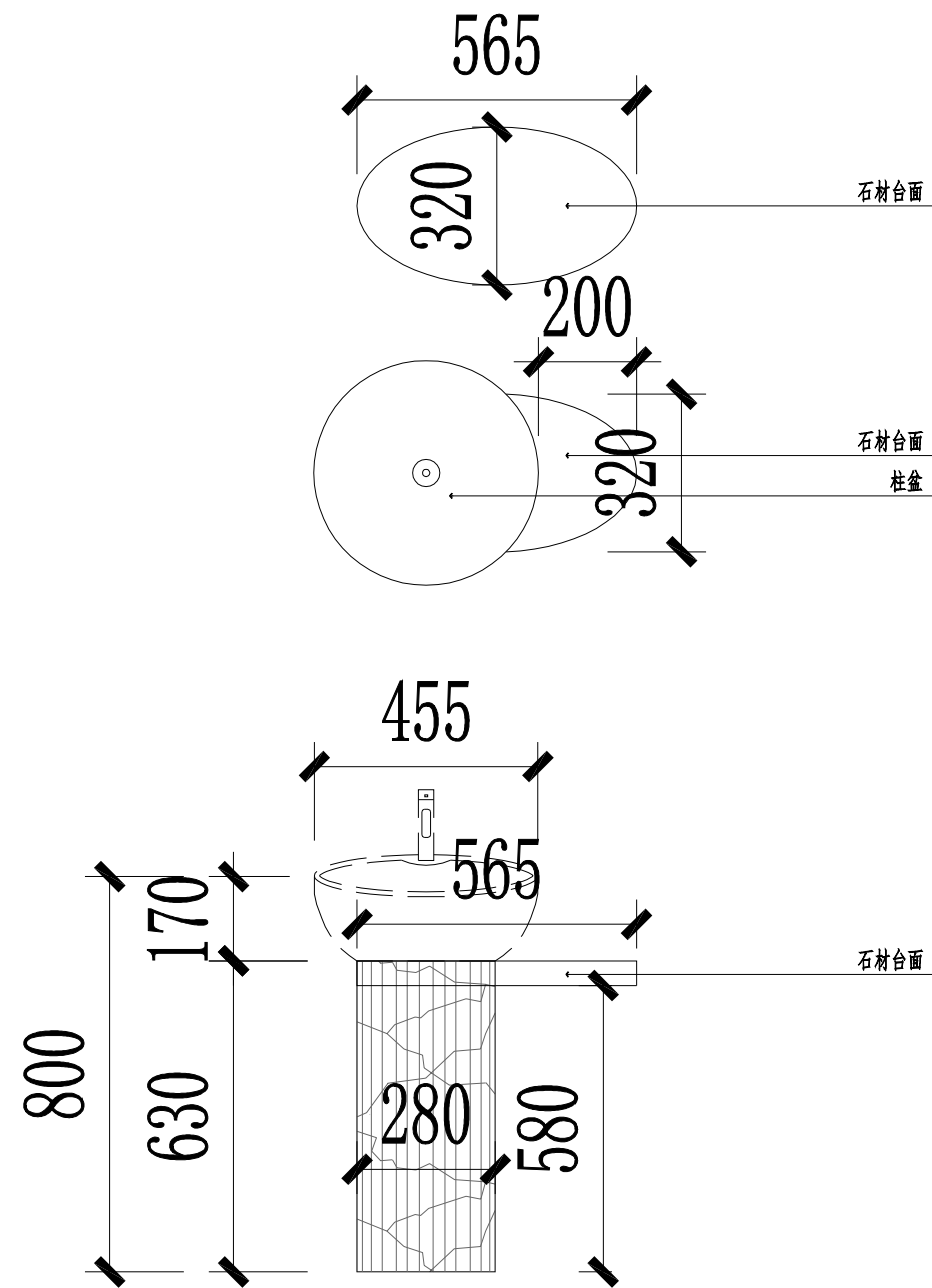

一层卫生间洗手台改造变更  
 数量: 2  
 位置: 一层男、女卫生间

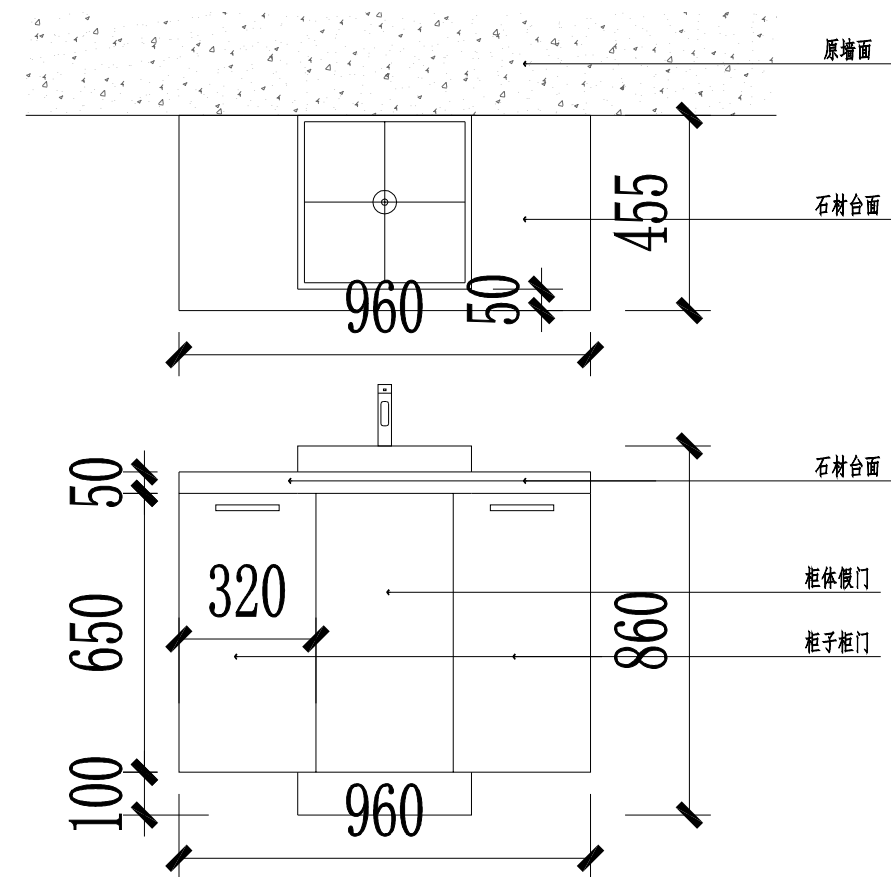

二层餐厅卫生间洗手台改造变更  
 数量: 3  
 位置: 二层餐厅公共卫生间、二层大包卫生间

### 栎川售楼部一、二层卫生间洗手台改造变更