


设计变更 通知单	北京森磊源建筑规划设计有限公司				专 业	建筑		
	建 设 单 位	栾川县浩德颐康文旅有限公司			设计阶段	施工图		
	项 目 名 称	中浩德·山水文苑			变更单编号	BG-02		
	工 程 名 称	11#楼			共 2 页	第 1 页		
变更原因： 根据报规图纸修改					变更依据			
变更内容： 1、11#楼负一层增加墙体，见附图1								
项目负责人	周卫华 唐莎莎		审核	刘文渊	校对	刘军强	设计人	秦宏
签收单位				签收人		签收日期		

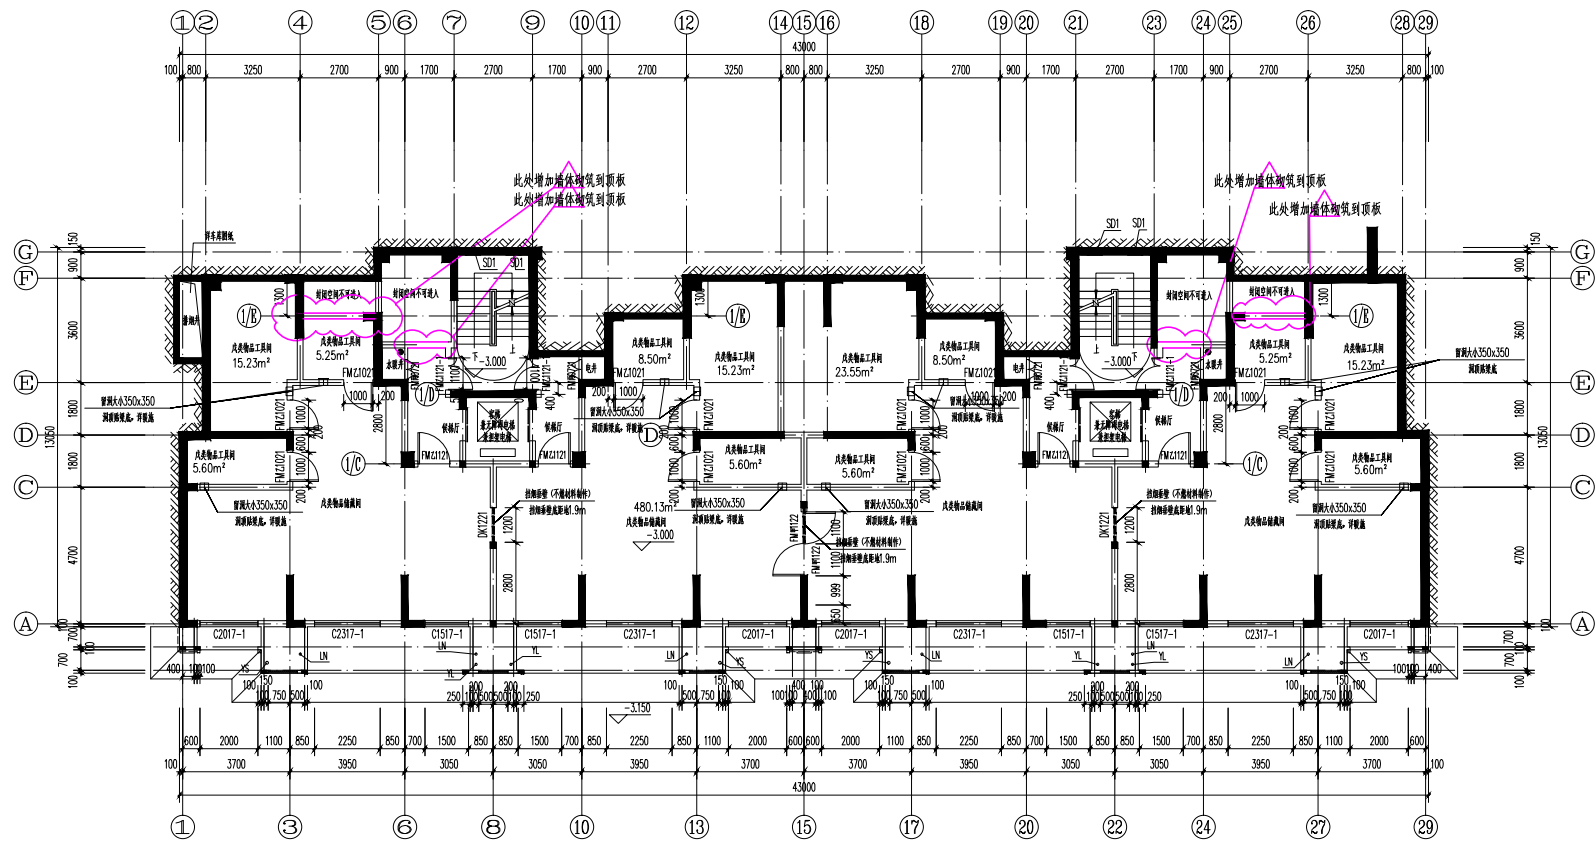

11#楼地下一层平面图 1:100