

LANDSCAPE ARCHITECT 景观规划设计



致澜景观
ZILANLAND DESIGN CO., LTD

CLIENT 发展商

洛阳莘子园置业有限公司


设计修改通知单

工程名称	中浩德山水文苑示范区项目景观工程		
设计号	ZL-19-1104	专业	园建
项目名称	红色村三组城中村改造项目景观设计工程	阶段	施工蓝图
图纸名称	图纸变更		
编号	BG-002	修改版次	
更改的原图号		日期	2020.06.01

原因说明：应甲方要求，做出以下变更：

土建修改内容(根据甲方要求)：

- 3、水景不锈钢篦子设计-40*4改为-30*4。
- 4、台阶处灯带取消。
- 5、A区两侧迎宾墙设计为仿黄洞石瓷砖压顶，现改为2厚不锈钢喷深咖色氟碳漆压顶。

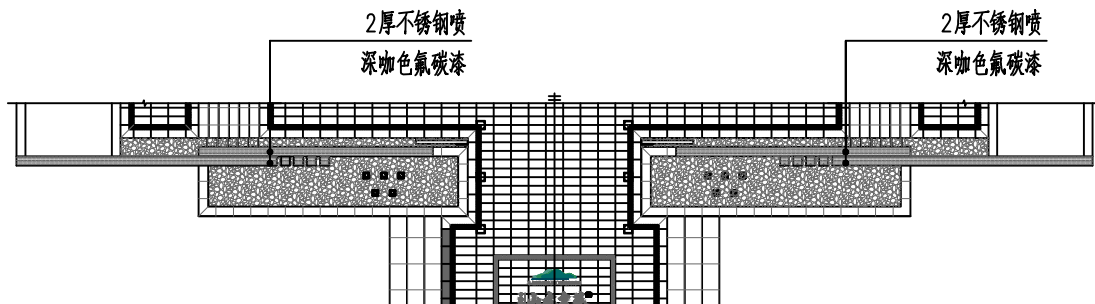

- 5、取消后场水景，后场景观面积减少，详见附图LD-1.1。
- 6、后场增加景观小品古筝一组。
- 7、入口叠水幕墙由钢制改为夹绢玻璃，详见附图AD-2.1。

设计员		校核员		设计总负责人	
绘图员		专业负责人		审图员	