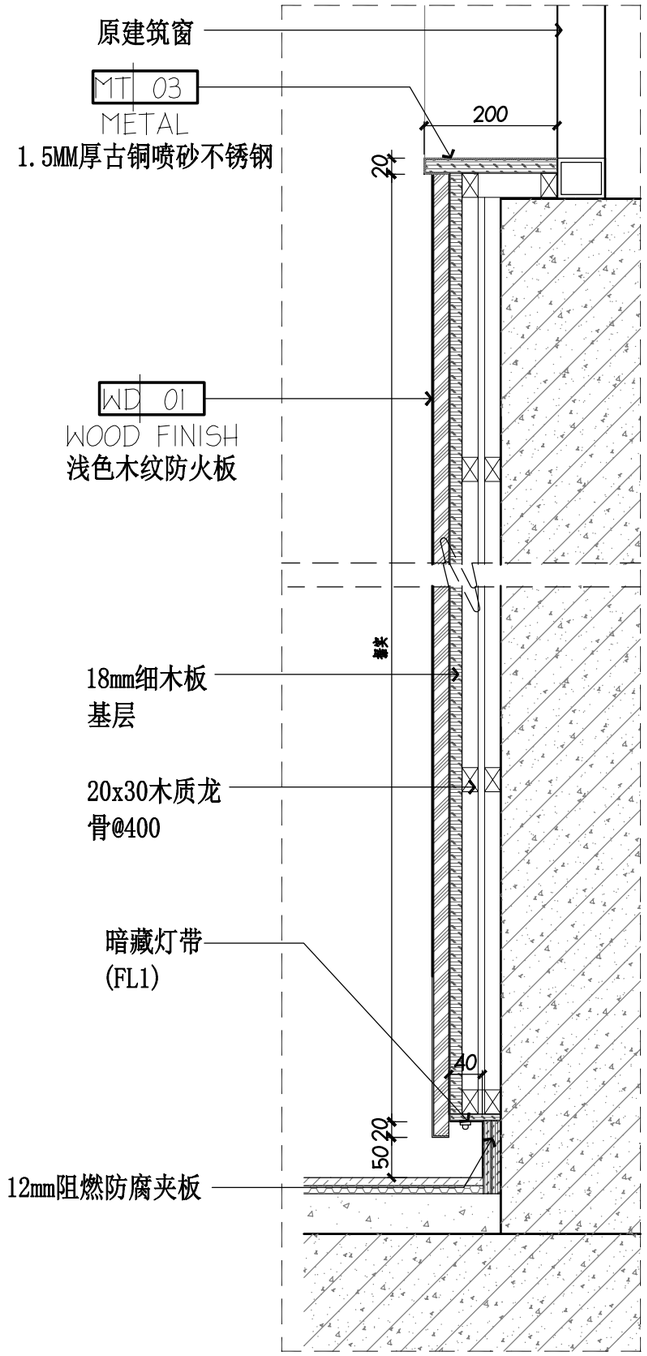


# 60公寓楼走廊与幕墙交界处窗台节点

SC： 1:10

| 专业 | 姓名 | 日期 |
|---|---|---|
| 建筑 | | |
| 结构 | | |
| 给排水 | | |
| 通风空调 | | |
| 暖气 | | |
| 电 | | |
| 弱电 | | |

| | |
|---|---|
| 日期 | 2021.06.01 |
| 工程号 | |
| 图号 | |
| 图名 | |
| 工程名称 | |
| 设计人 | |
| 校对 | |
| 项目负责人 | |
| 专业负责人 | |
| 审核 | |