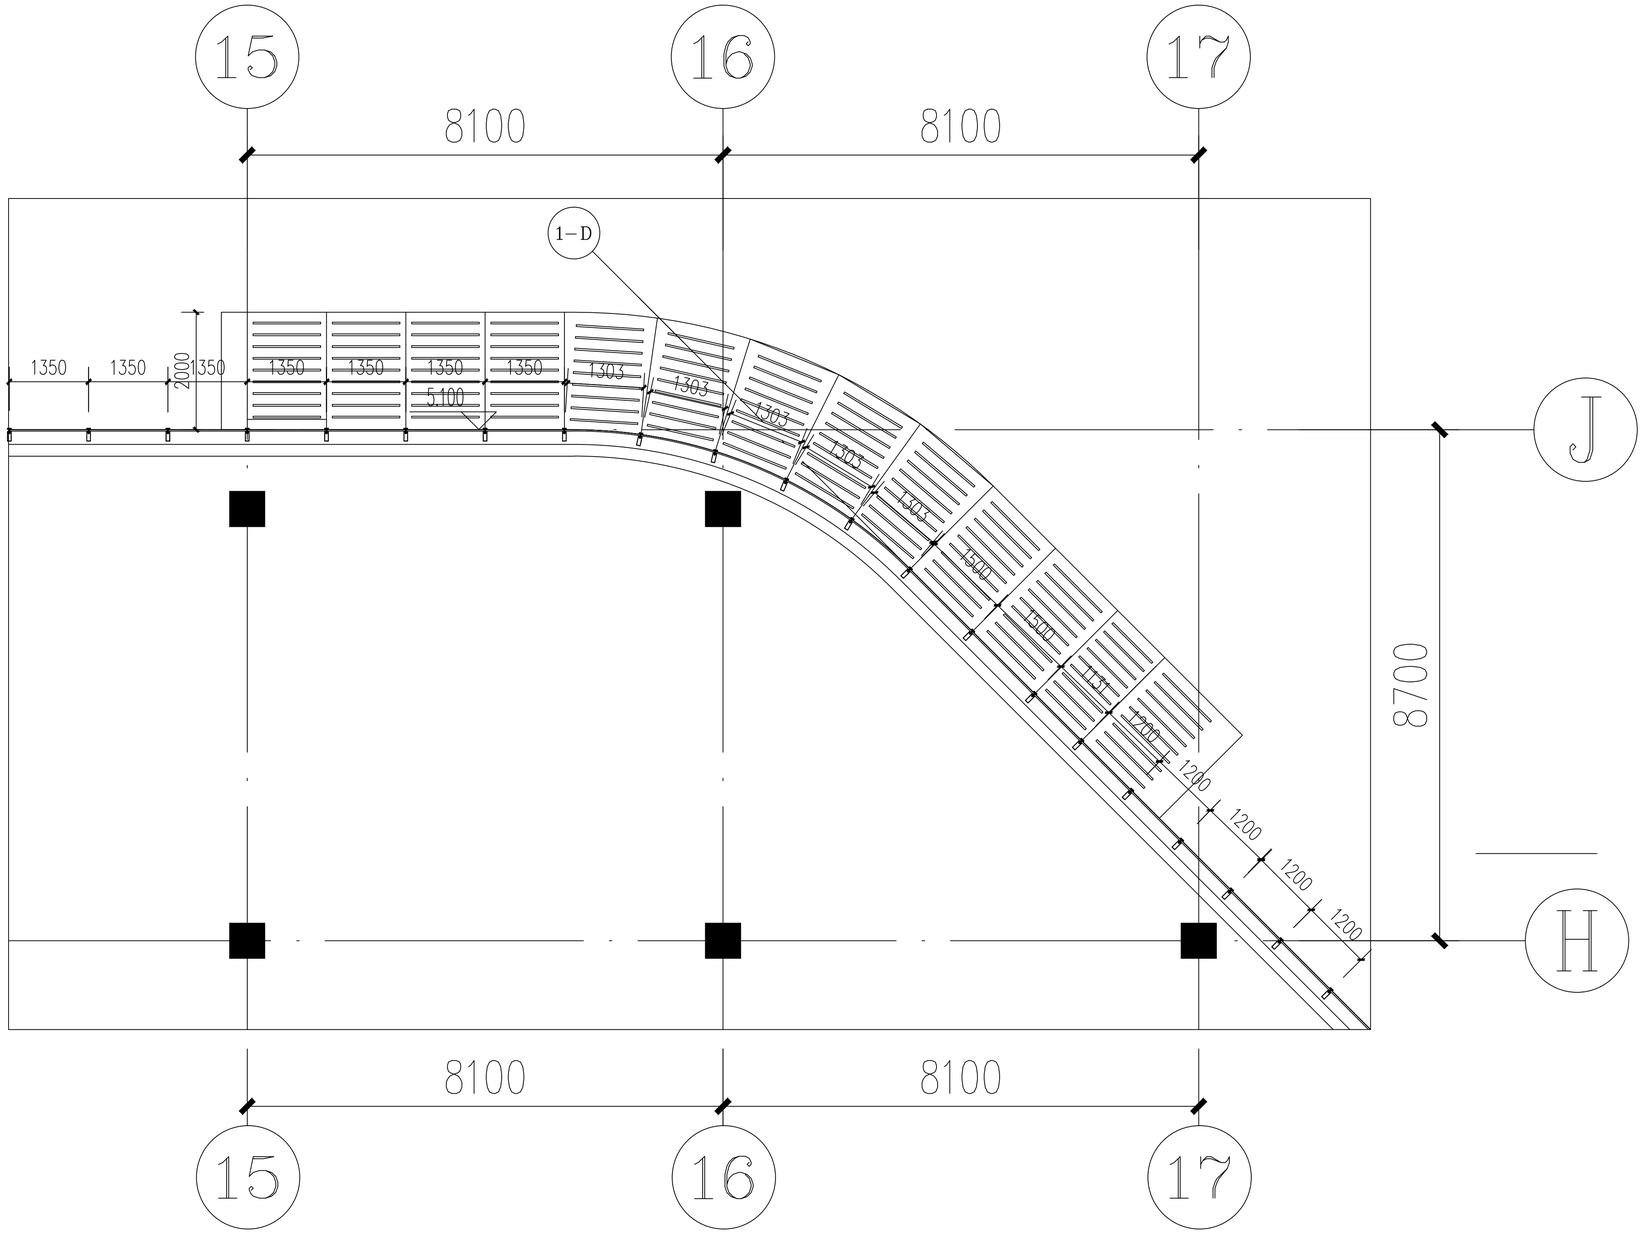

注：灯具规格、尺寸和布置间距以夜景图纸为准

二层局部平面图

备注
REMARK

1. 切勿以比例度量本图，一切应以图内数字为准。
2. 使用时应同时参照建筑图纸及其它相关图纸，如发现有矛盾之处，应立即通知相关设计师。
3. 具体施工时应对相应的结构进行复核。
4. 除标高标注单位为米，其它标注尺寸单位为毫米。

幕墙设计
CURTAIN WALL DESIGNER

中建七局建筑装饰工程有限公司

幕墙专项工程设计证甲字A141000024号

地址：河南 郑州 金水区

TEL：0371-66350585

本图版权属中建七局建筑装饰工程有限公司所有，除本工程外对本图的任何其它用途和复制，必须获得本公司的书面许可。

建设单位
DEVELOPER

洛阳浩德鑫置地有限公司

幕墙顾问
Facade Consuctants

弗思特工程咨询有限公司

工程名称
PROJECT NAME

开元壹号60#地块商务公寓楼

图 名
DRAWING TITLE

节点图

审定 APPROVED BY	
审 核 REVIEWED BY	
校 对 CHECKED BY	
设 计 DESIGNED BY	张利彬
制图 DRAWNED BY	张利彬

图 号
DRAWING NO.

BG-01

版本 REV.	A	出图日期 DATE	2020.04
比 例 SCALE	1:100	共 页 TLTAL PAGE	