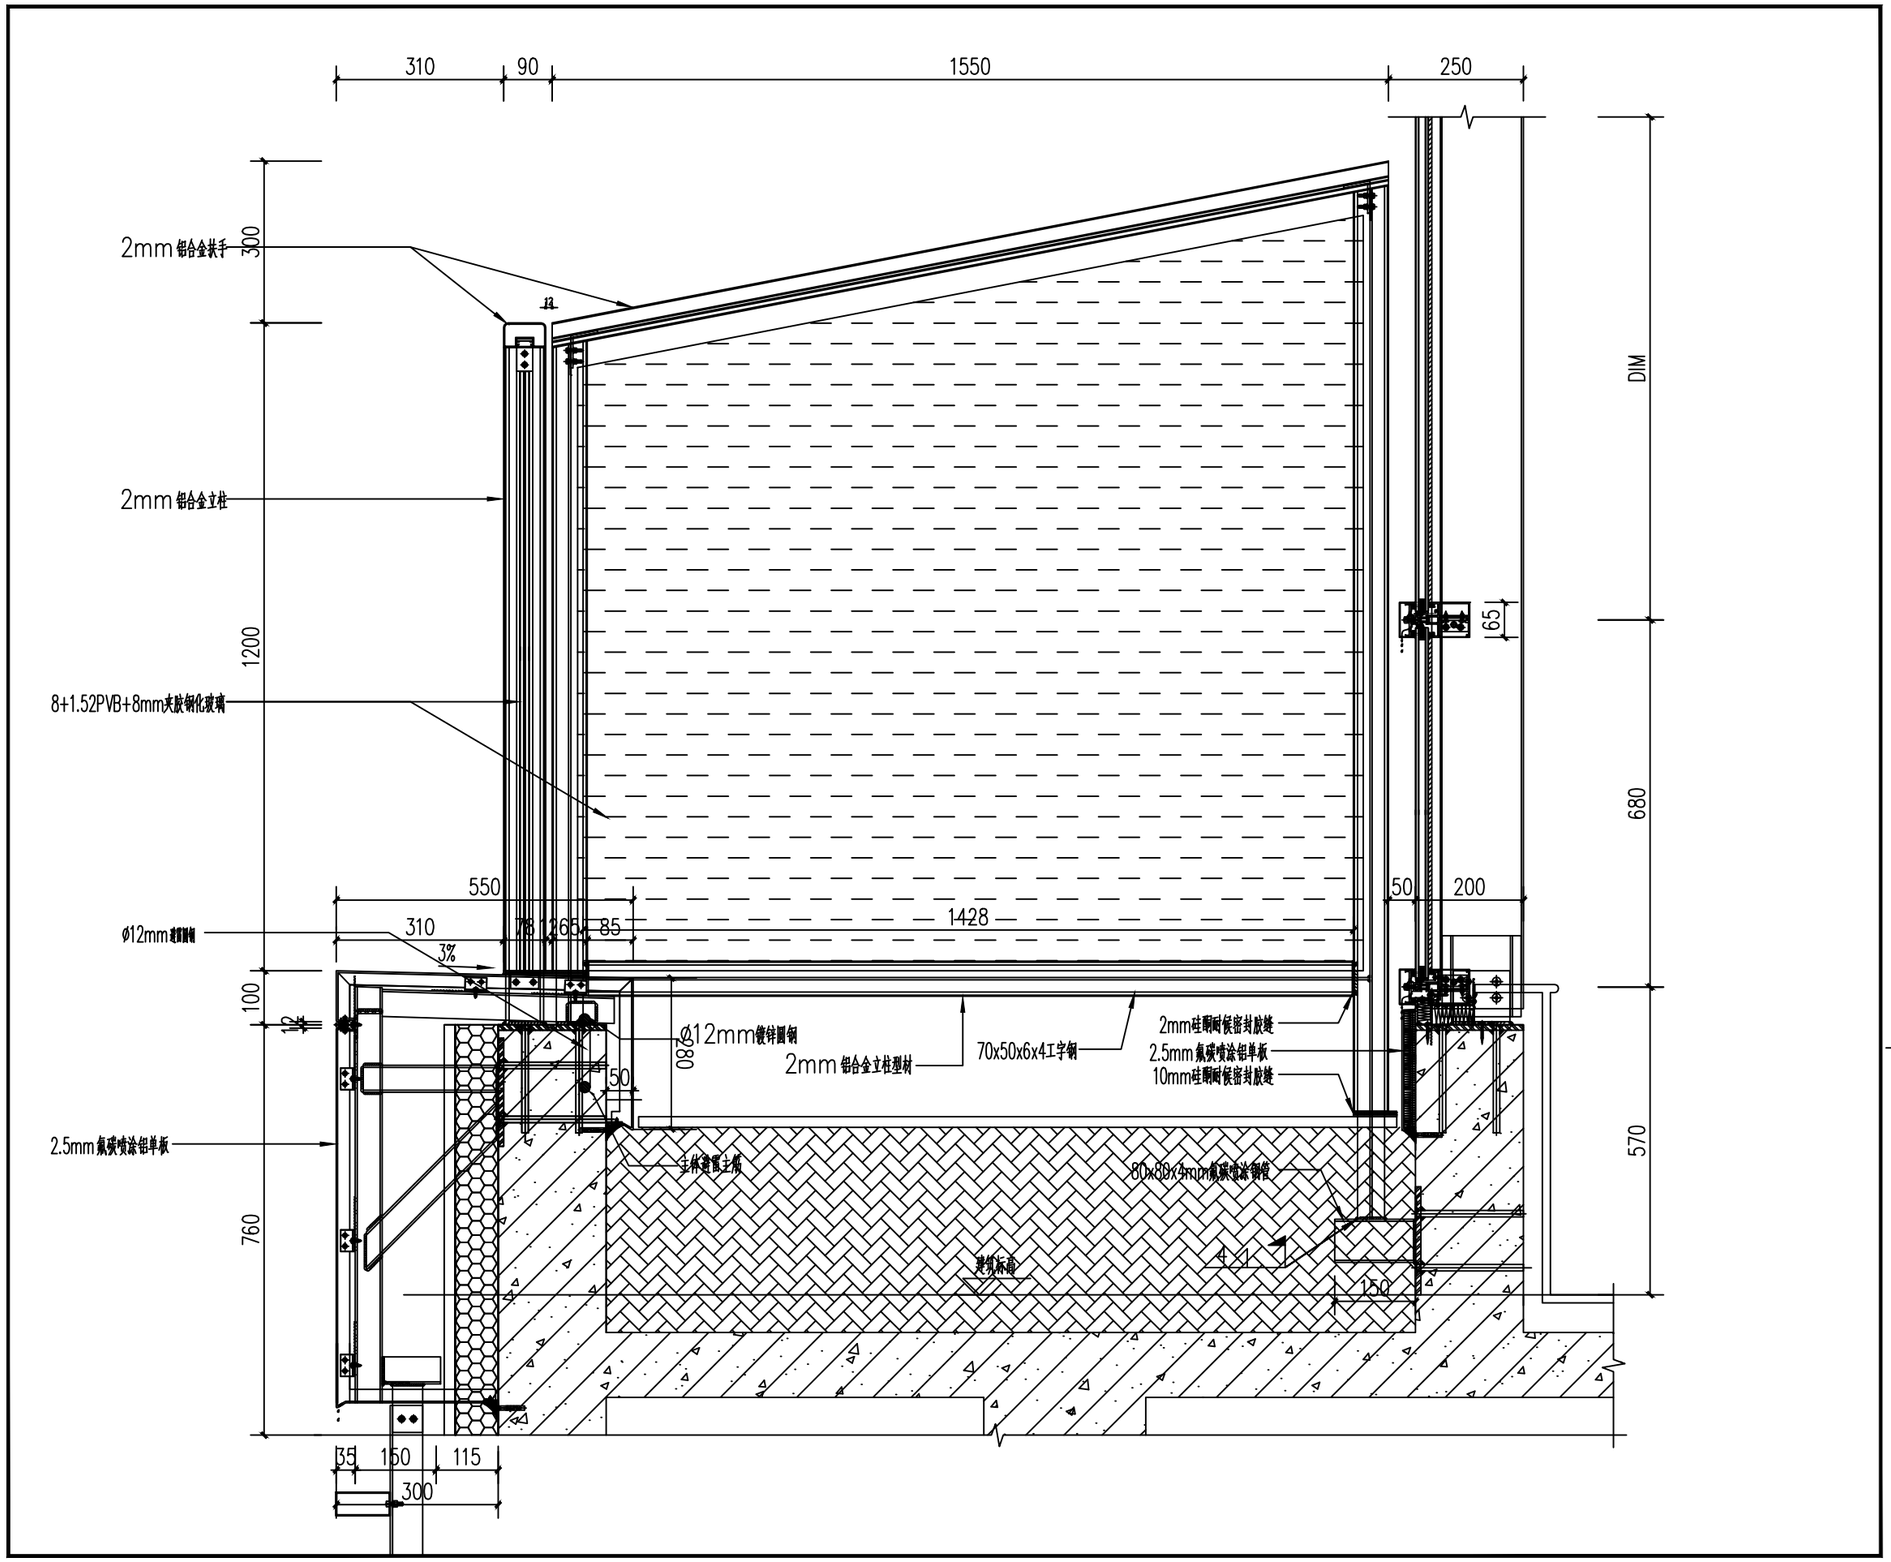

备注
REMARK

1. 切勿以比例度量本图，一切以长圆内数字为准。
2. 使用时应同时参照建筑图纸及其它相关图纸，如发现有矛盾之处，应立即通知相关设计师。
3. 具体施工时应对相应预埋件进行复核。
4. 除标高标注单位为米，其它标注尺寸单位为毫米。

幕墙设计
CURTAIN WALL DESIGNER

中建七局建筑装饰工程有限公司

幕墙专项工程设计证甲字A141000024号

地址：河南 郑州 金水区

TEL：0371-66350585

本图版权属中建七局建筑装饰工程有限公司所有，除本工程外对本图的任何其它用途和复制，必须获得本公司的书面许可。

开发单位
DEVELOPER

洛阳浩德鑫置地有限公司

幕墙顾问
Facade Consuctants

弗思特工程咨询有限公司

工程名称
PROJECT NAME

开元壹号60#地块商务公寓楼

图名
DRAWING TITLE

固定玻璃下方增加铝板节点图

审定 APPROVED BY	罗国兴
审核 REVIEWED BY	刘长春
校对 CHECKED BY	张利彬
设计 DESIGNED BY	白冰森
制图 DRAWNED BY	白冰森

图号
DRAWING NO.

BG-09

版本 REV.	A	制图日期 DATE	2021.04
比例 SCALE	1:10	共 页 TLTAL PAGE	