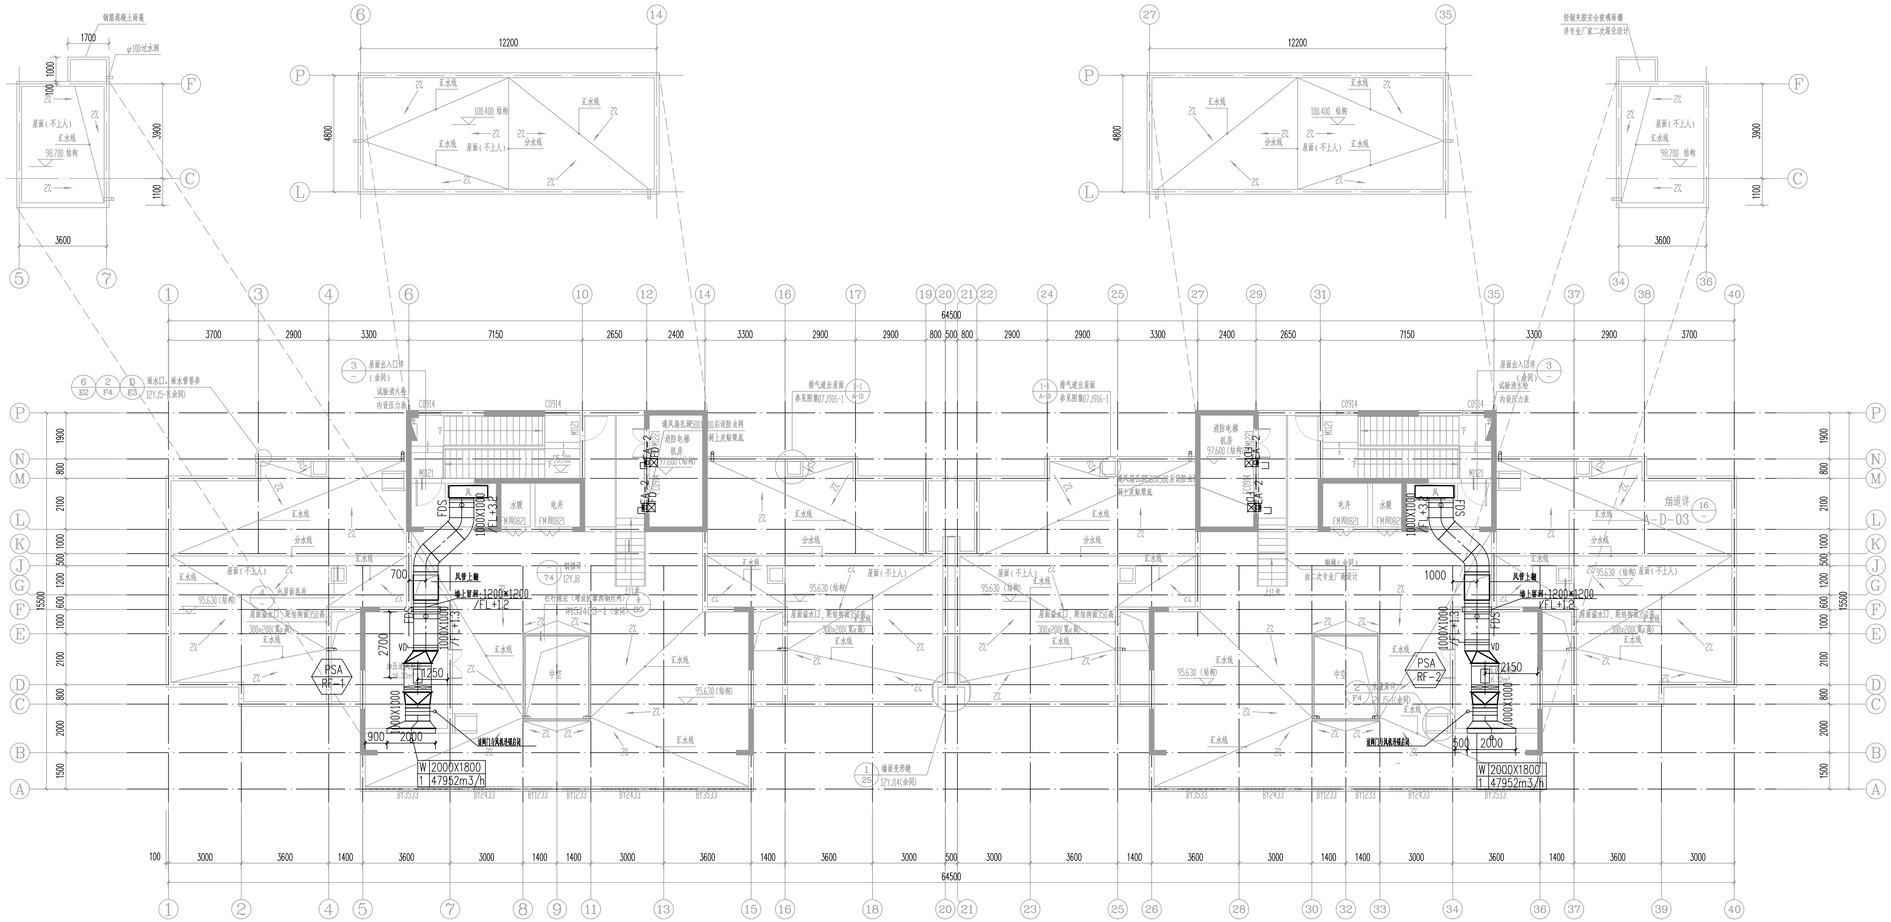

51#楼 机房层平面图 1:100

本层面积：133.64平方米

上一版次图纸作废

日期	签名	实名	专业	工种会签/日期 CONFIRMED BY /DATE

FORM. Rev 01/02 (此图纸未经设计者书面批准，不得复印。) A2

思纳史密斯(集团)中国
CNASMITH GROUP

设计证书编号
A131001019

上海思纳建筑规划设计股份有限公司
Shanghai CNA Architectural & Planning Design Co.,Ltd

合作设计单位
CO-OPERATED WITH

图纸修改记录 DRAWING MODIFY REGISTER

版次 EDITION	日期 DATE	修改原因 MODIFICATION REASONS
A	2019.6	根据业主内审意见修改

出图章（本图须加盖我公司出图章，否则一律无效）
STAMP FOR ISSUE

注册建筑师（注册工程师）专用章
REGISTERED ARCHITECT(REGISTERED ENGINEER) STAMP

职责 RESPONSIBILITY	姓名 NAME	签字 SIGNATURE
审定人 AUTHORIZED		
审核人 REVIEWED	鲍玉华	
项目负责人 PROJECT PRINCIPAL	陈可欣	
专业负责人 DISCIPLINE RESONSIBLE	陈 红	
校对人 CHECKED	陈 红	
设计人 DESIGNED	朱玉芳	
绘图人 DRAWN	朱玉芳	

建设单位 CLIENT
洛阳浩德鑫置地有限公司

项目名称 PROJECT
开元壹号62#地块

子项 SUBITEM
51#楼

图名 DRAWING TITLE
机房层通风及防排烟平面图

设计号 JOB NO.	201805007SH		
阶段 STATUS	施工图	专业 DISCIPLINE	暖通
图号 DRAWING NO.	M-W1-14(A)-修1		
比例 SCALE	1:100	日期 DATE	2021.07