




公区地面铺砖图

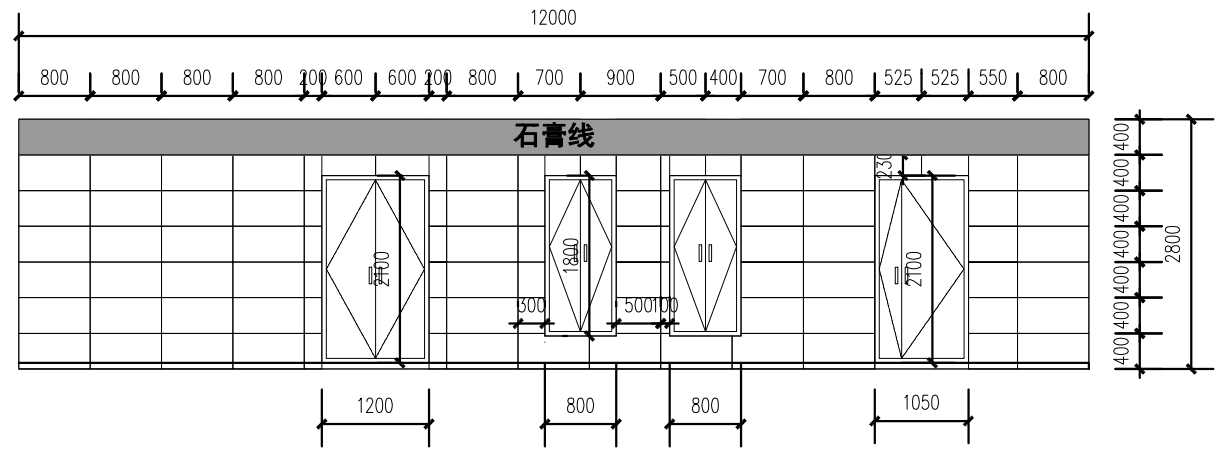


立面图 A

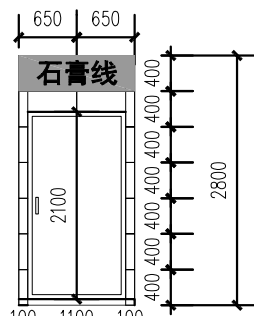


立面图 B

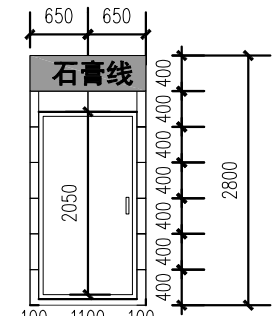


立面图 D

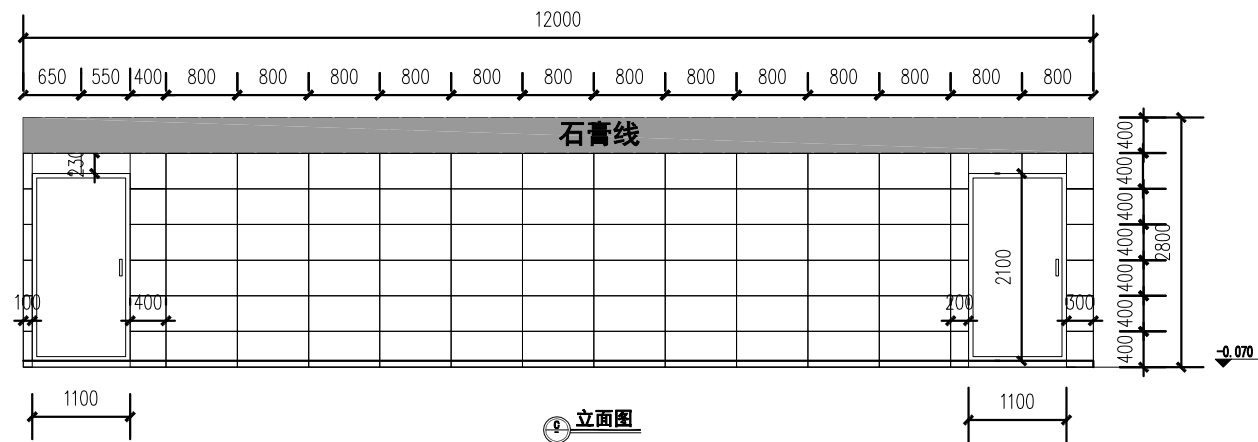


立面图 E

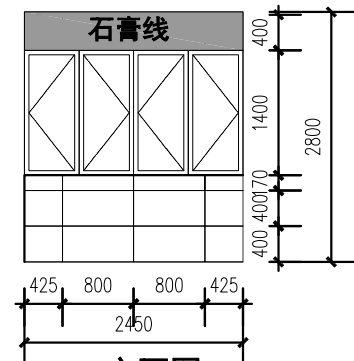


立面图 E

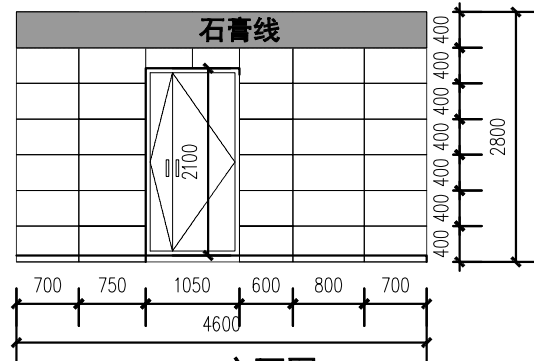

立面图 F

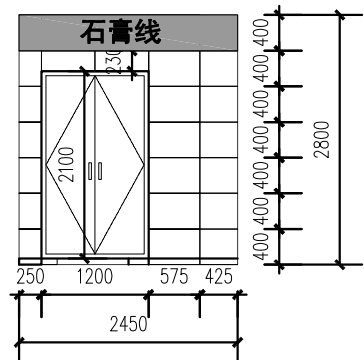

立面图 G

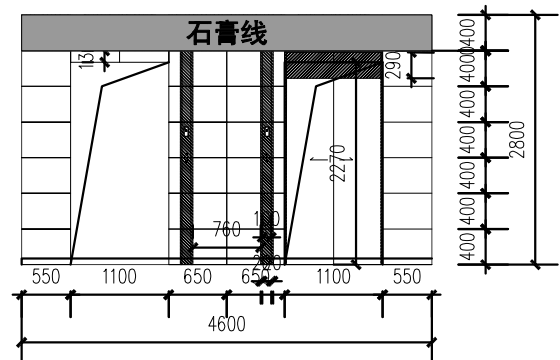

立面图 H

名称	颜色
过门砖	黑色
地砖	灰色
墙砖	灰色




800*800

400*800

公区墙地砖铺贴排版图

注: 1、其余楼栋类似。
2、为保证观感效果, 墙地砖对缝施工。

洛阳浩德鑫置地有限公司		工程名称	开元壹号62#地块项目		
设计		二层及以上公区 墙地砖铺贴排版图		图别	A3
制图				图号	附图1
审核				日期	2021.8

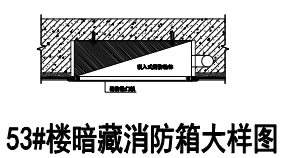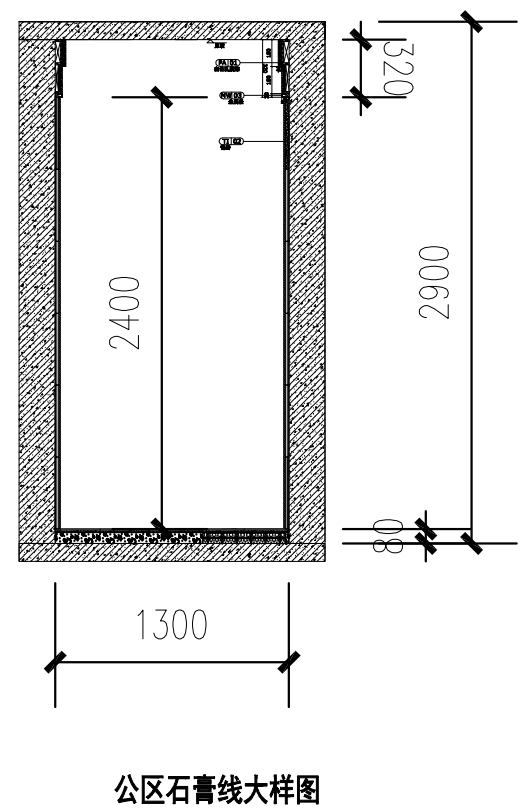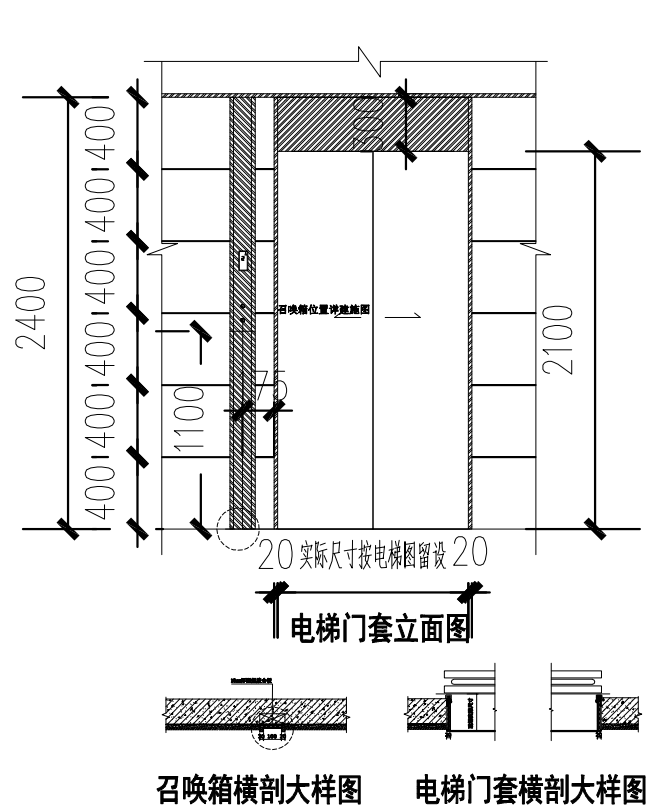

注：所有不锈钢材质均为0.7mm厚201不锈钢

洛阳浩德鑫置地有限公司		工程名称	开元壹号62#地块项目	
设计		51#、52#、53#、56#、57# 标准层公区石膏线节点大样图	图别	A3
制图			图号	附图2
审核			日期	2021.8