


原建筑内开入户门

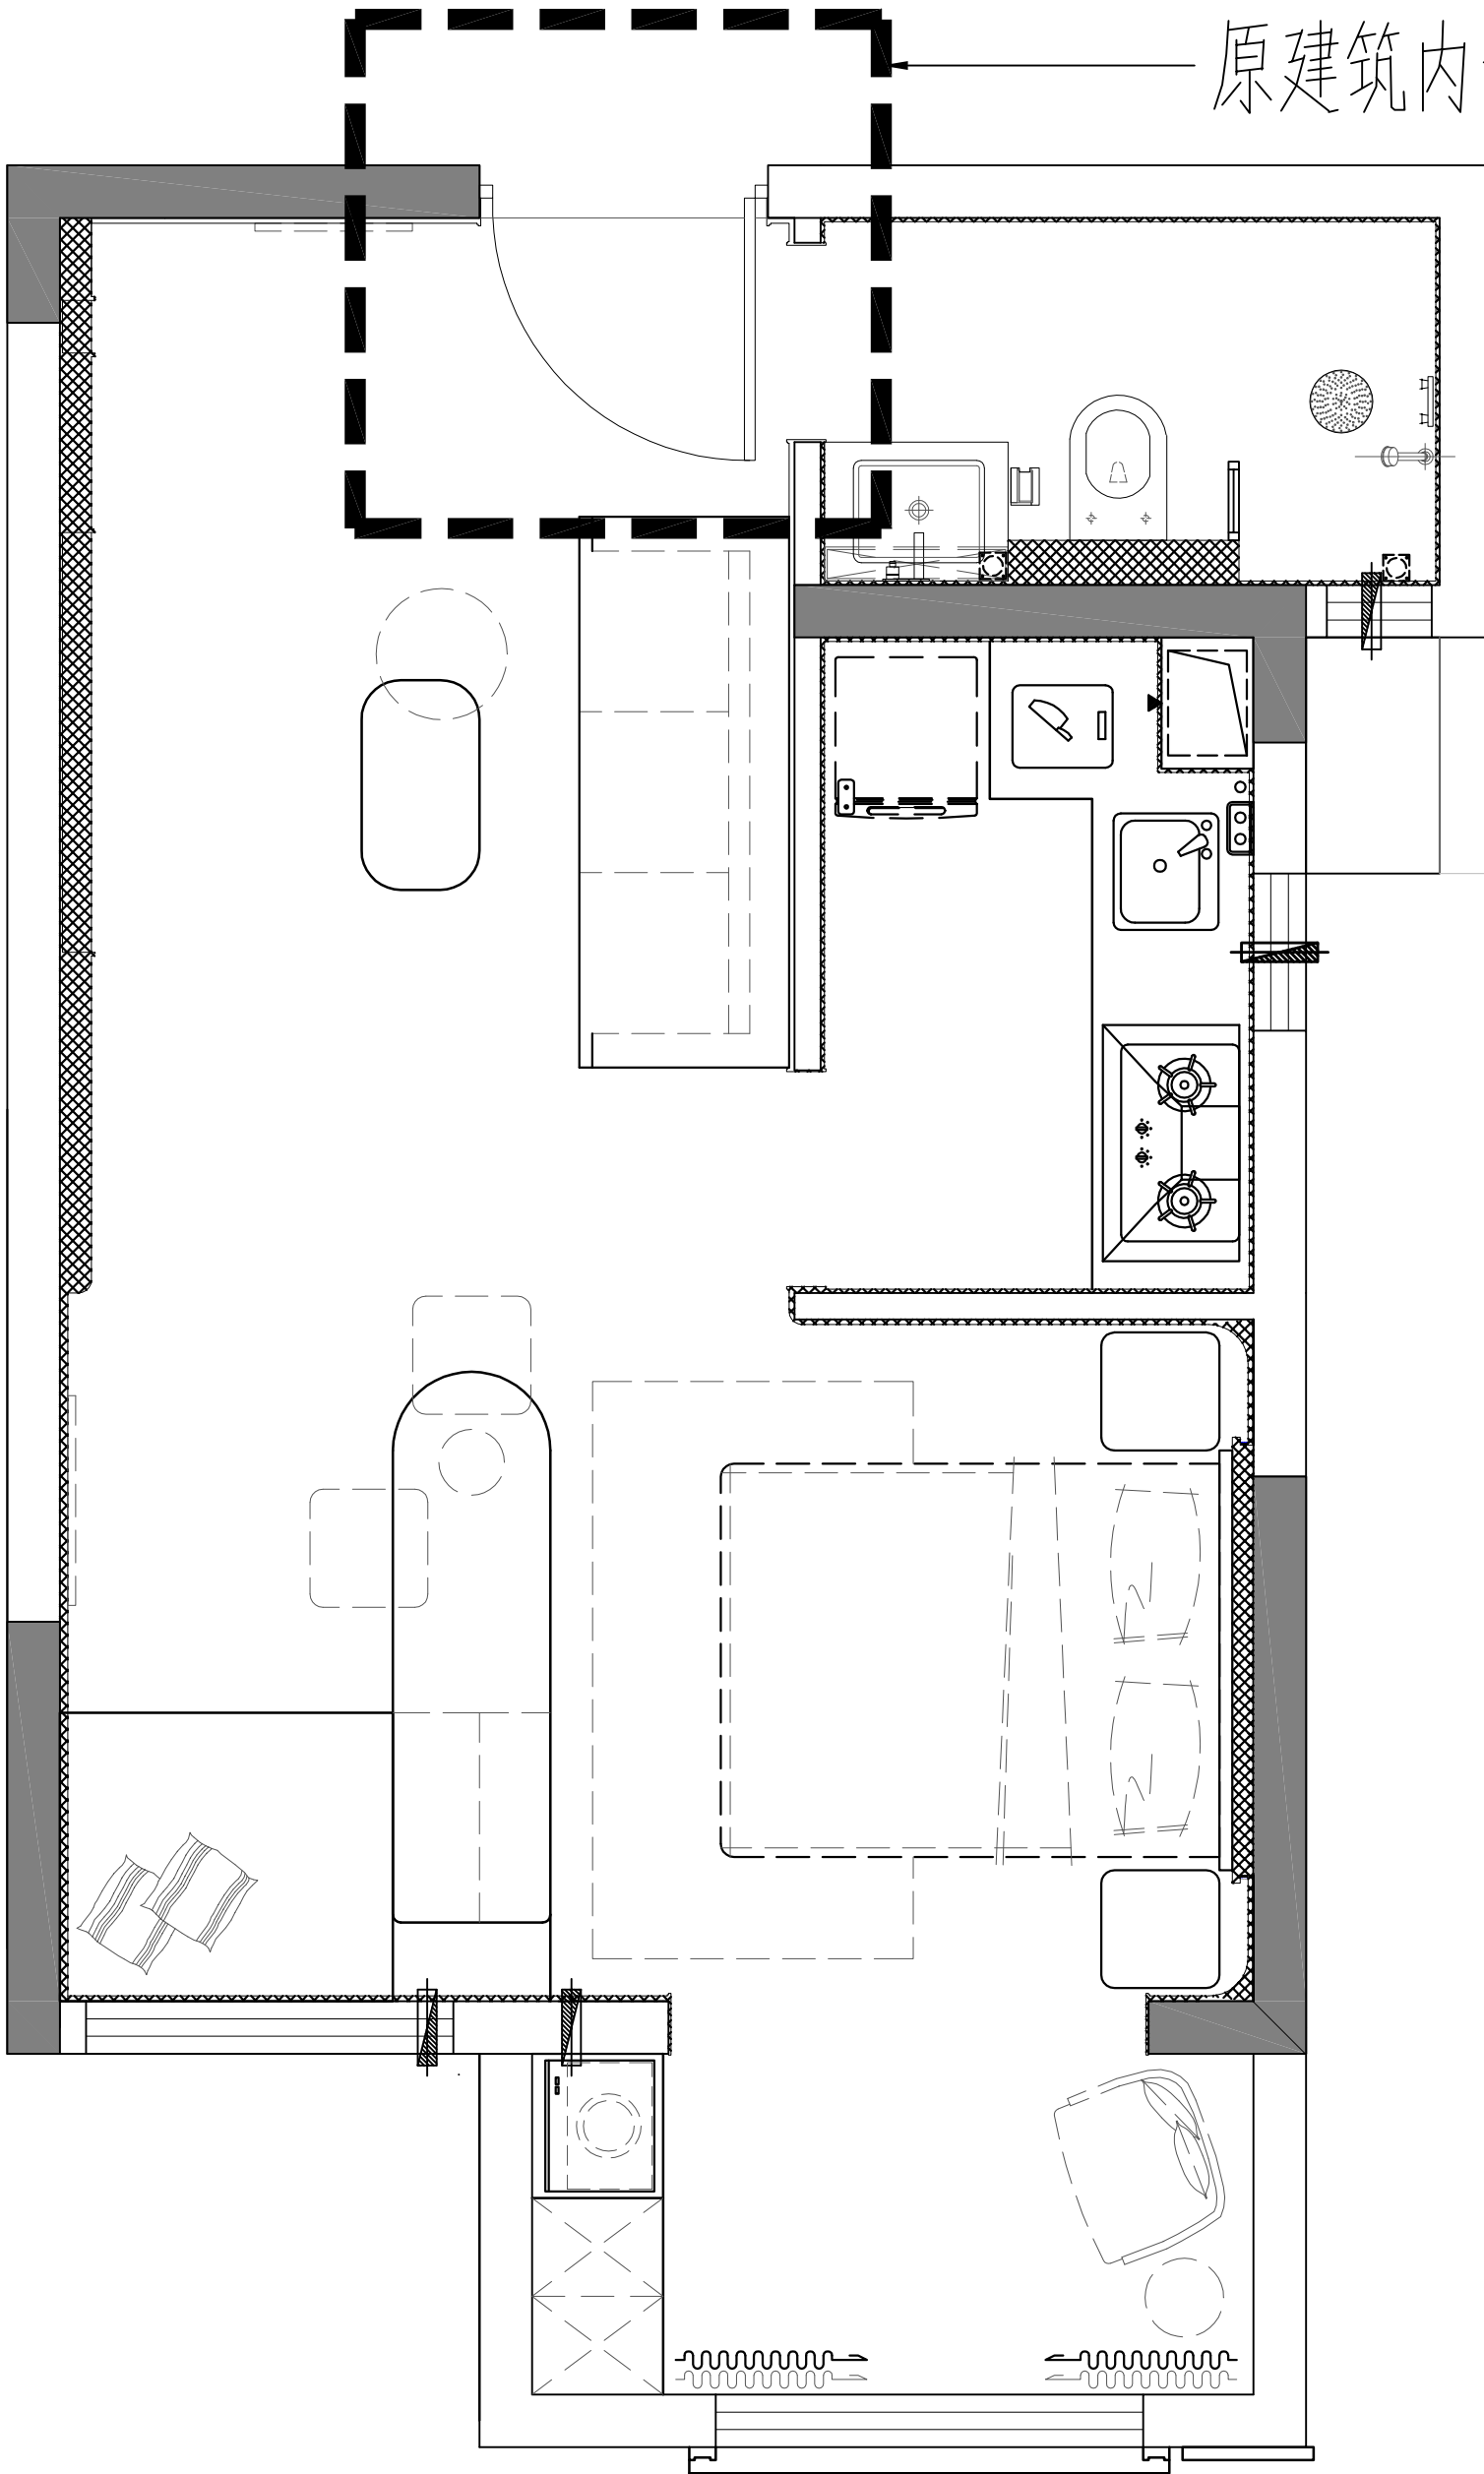

← 修改为外开165°入  
户门，设置门吸。

