



思纳史密斯(集团)中国
CNASMITH GROUP

设计证书编号
A131001019

设计变更,补充通知单

| | |
|-------|-------------|
| 工程编号 | 201805007SH |
| 专业 | 建筑 |
| 日期 | 2021.07.19 |
| 共 2 页 | 第 1 页 |

上海思纳建筑规划设计股份有限公司
Shanghai CNA
Architectural & Planning Design Co.,Ltd

建设单位 洛阳浩德鑫置地有限公司

工程名称 开元壹号62#地块设计项目

合作设计单位:


子 项 51#~58#楼、幼儿园、开闭所垃圾站、地下车库(一期)

通知单编号 建施变更029

设计变更:
修改原因:设计完善图纸
修改内容:增加阳台处的空调机位节点构造做法,防火门开启扇要求修改

一般变更

1: 阳台处的空调机位节点构造做法如下:

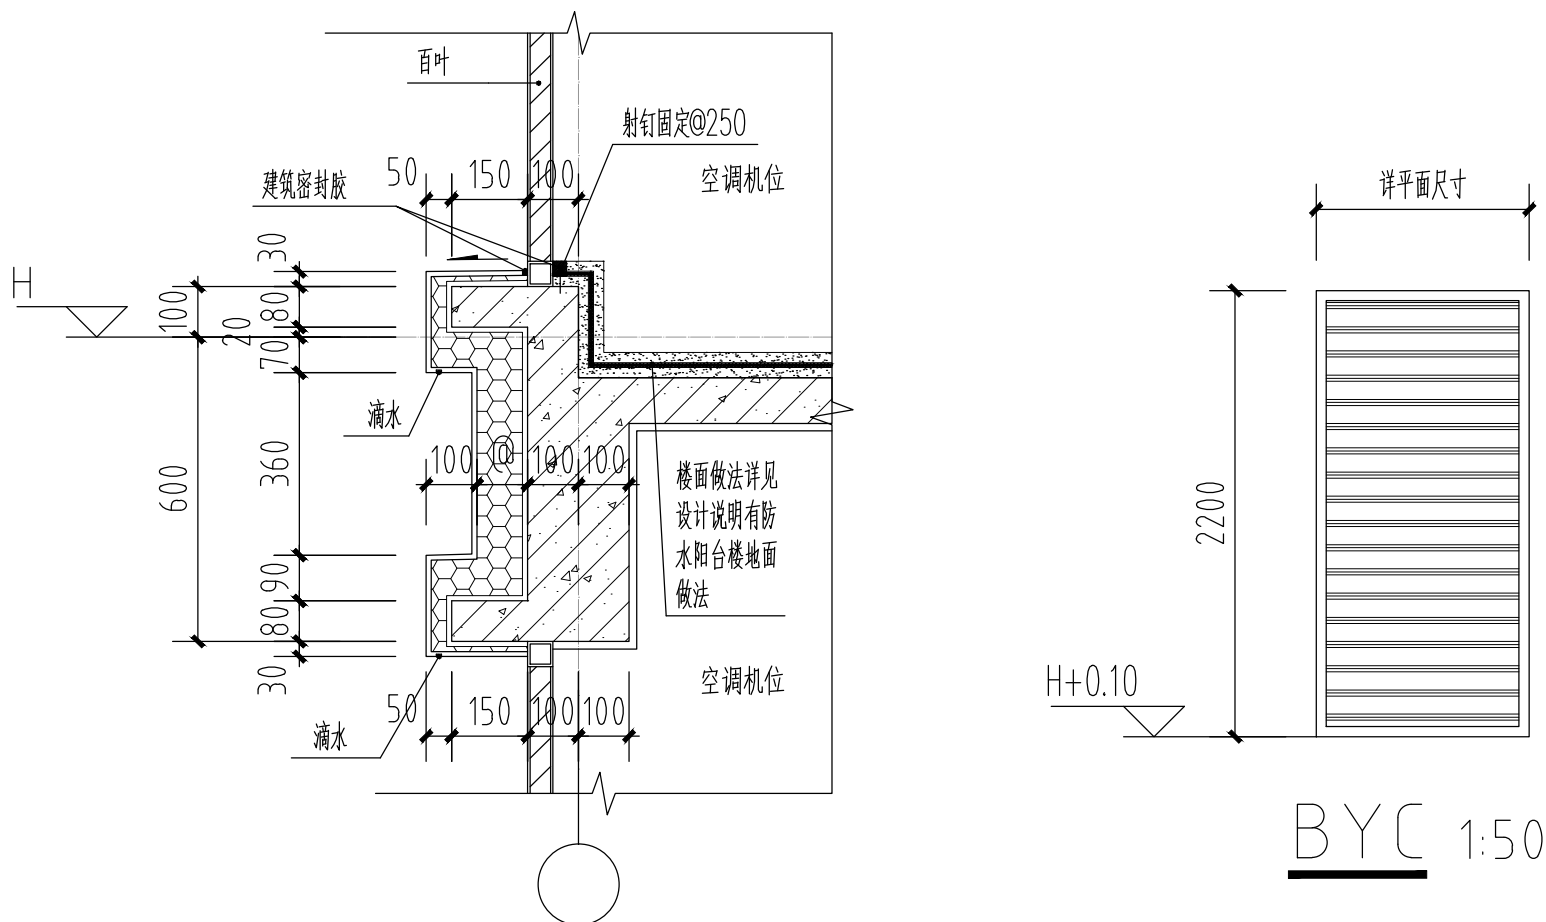

空调机位节点详图 1:20

2: 一期所有楼栋内的宽度 ≤ 800 mm双扇平开防火门的改为单扇平开防火门,宽度不变。

| | | | | | |
|-----|-----|-------|-----|-----|-----|
| 附图 | | 项目负责人 | 陈可欣 | 校对 | 陈可欣 |
| 审定人 | 吴志勇 | 专业负责人 | 陈可欣 | 修改人 | 徐俊 |