



洛阳晋中
建筑设计院有限公司

设计更改通知单

编号: 施建1A-G14

共 2 页 第 2 页

日期: 2021年10月

送: 洛阳浩鑫置地有限公司


项目名称: 开元壹号60#地块

子项名称: 商务公寓楼

专业: 建筑

更改原因: 优化设计、甲方要求

更改内容:

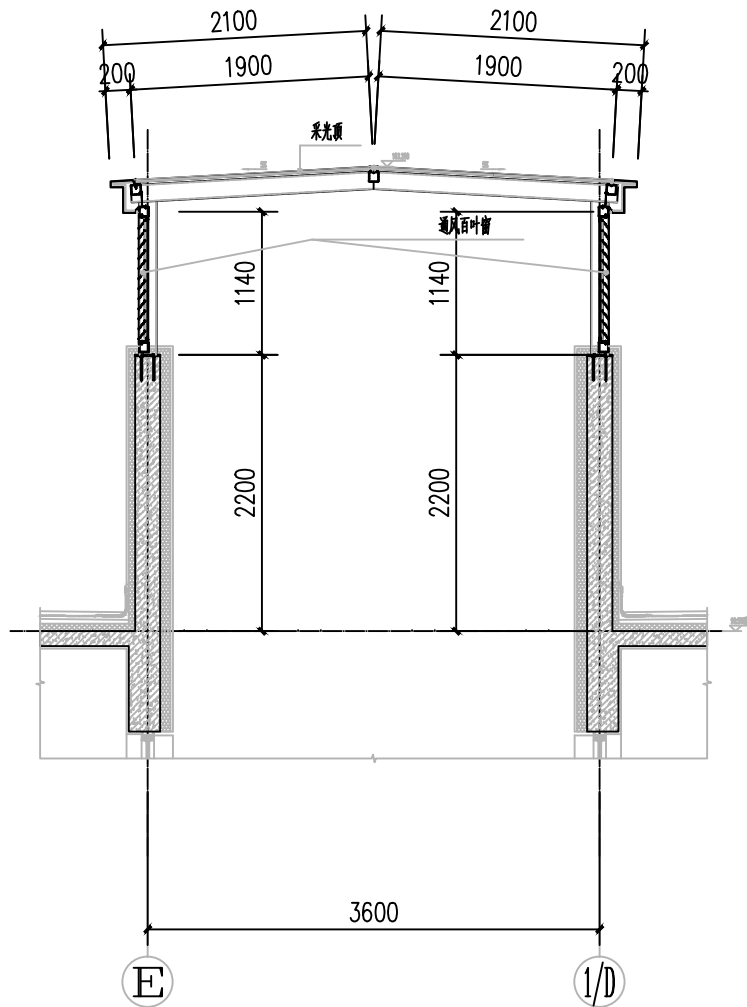

采光井剖面图 1:50

附图共 张, 图号:

会签人

项目负责人

石珂

审核

李雨

更改

张志延