


建筑

设计变更 通知单	北京森淼源建筑规划设计有限公司		专业	建筑
	建设单位	桑川县浩德顺康文旅有限公司	设计阶段	施工图
	项目名称	中浩德·山水文苑S1地块	变更单编号	BG-01
	工程名称	地下车库	共 2 页	第 1 页
			日期	2021.11.26
变更原因:		变更依据		
变更内容:		1、2#机动车坡道入口处的标高抬高0.300m,坡道详图修改,具体修改详见附图1;		
项目负责人	审核	校对	设计人	
接收单位		接收人	接收日期	

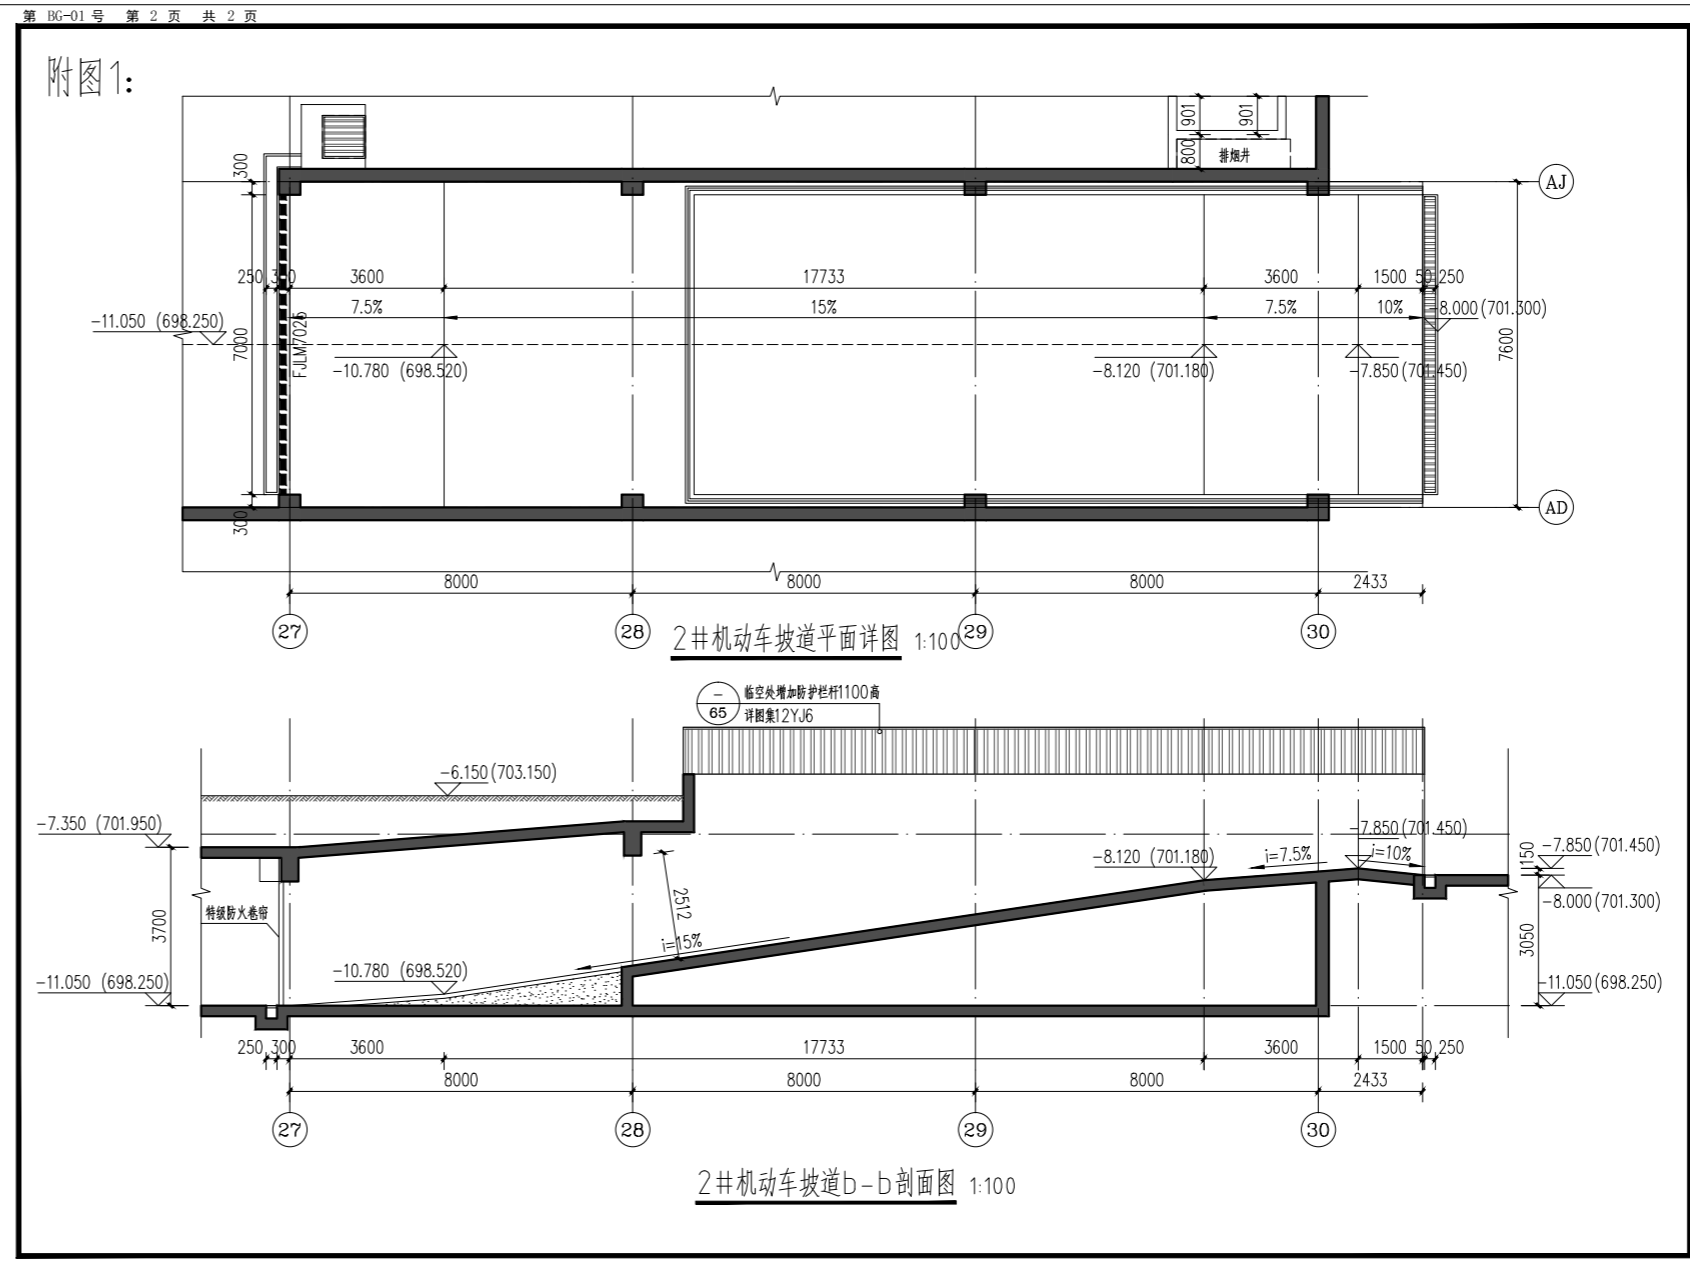

结构

设计变更 通知单	北京森淼源建筑规划设计有限公司		专业	结构
	建设单位	桑川县浩德顺康文旅有限公司	设计阶段	施工图
	项目名称	中浩德·山水文苑S1地块	变更单编号	BG-01
	工程名称	地下车库	共 2 页	第 1 页
			日期	2021.11.26
变更原因:		变更依据		
变更内容:		1、2#机动车坡道入口处的标高抬高0.300m,坡道结构详图修改,具体修改详见附图1。		
项目负责人	审核	校对	设计人	
接收单位		接收人	接收日期	

