

思纳史密斯(集团)中国
CNASMITH GROUP

设计证书编号
A131001019

设计变更, 补充通知单

工程编号	201805007SH
专业	建筑
日期	2021.12.14
共 1 页	第 1 页

上海思纳建筑规划设计股份有限公司
Shanghai CNA
Architectural & Planning Design Co.,Ltd

建设单位 洛阳浩德鑫置地有限公司
工程名称 开元壹号62#地块设计项目


合作设计单位:

子 项 51#~58#楼、幼儿园、开闭所垃圾站、地下车库(一期)

通知单编号 建施变更041

设计变更:

修改原因: 根据现场情况调整。 修改内容: 52#楼C1户型排烟道开洞落到二层变更, 烟道采用200厚加砌块砌筑, 如下图。

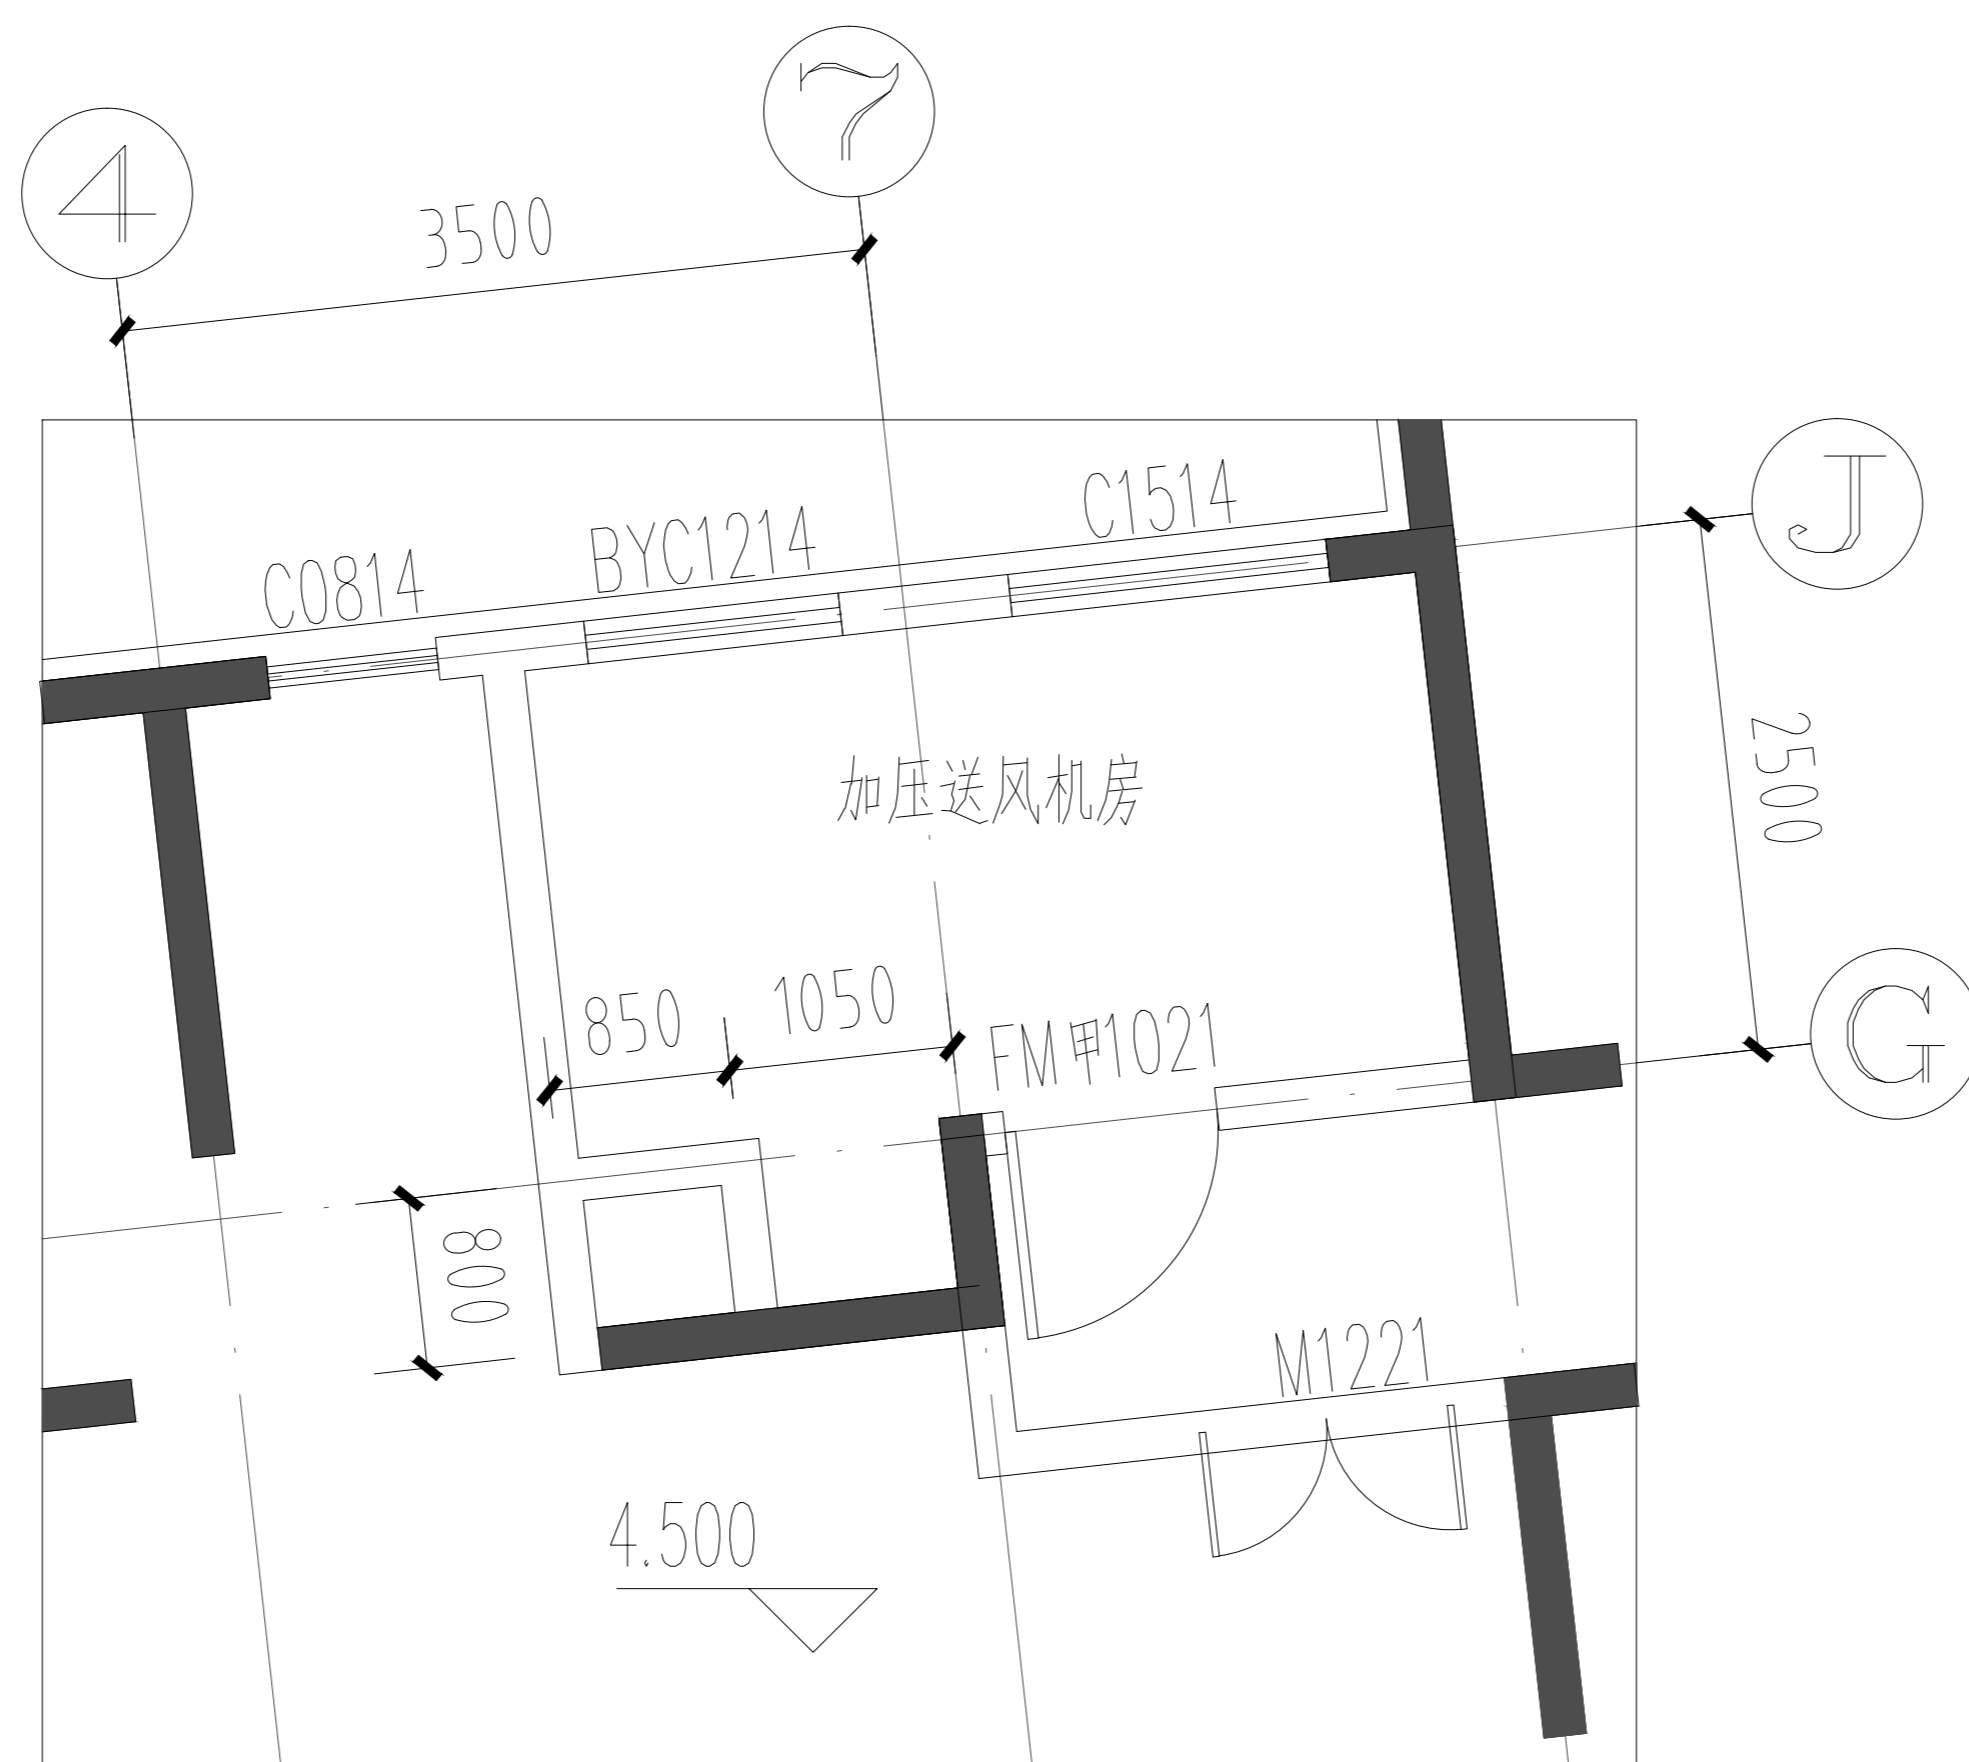

附图

审定人

审核人

项目负责人

专业负责人

校对

修改人

袁志勇

陈可欣

陈可欣

陈可欣

徐俊