思纳史密斯(集团)中国 CNASMITH GROUP 设计证书编号 A131001019 **上海思纳建筑规划设计股份有限公司** Shanghai CNA Architectural & Planning Design Co.,Ltd	**设计变更,补充通知单**	**工程编号**	201805007SH
		专　业	建筑
		日　期	2022.01.19
		共 1 页	**第 1 页**
	建设单位	洛阳浩德鑫置地有限公司	
	工程名称	开元壹号62#地块设计项目	
合作设计单位:	**子　项**	51#~58#楼、幼儿园、开闭所垃圾站、地下车库（一期）	**通知单编号** 建施变更042

设计变更:

修改原因：根据现场情况调整。　　修改内容：地下室生活水泵房排水沟设备基础位置调整变更，如下图。

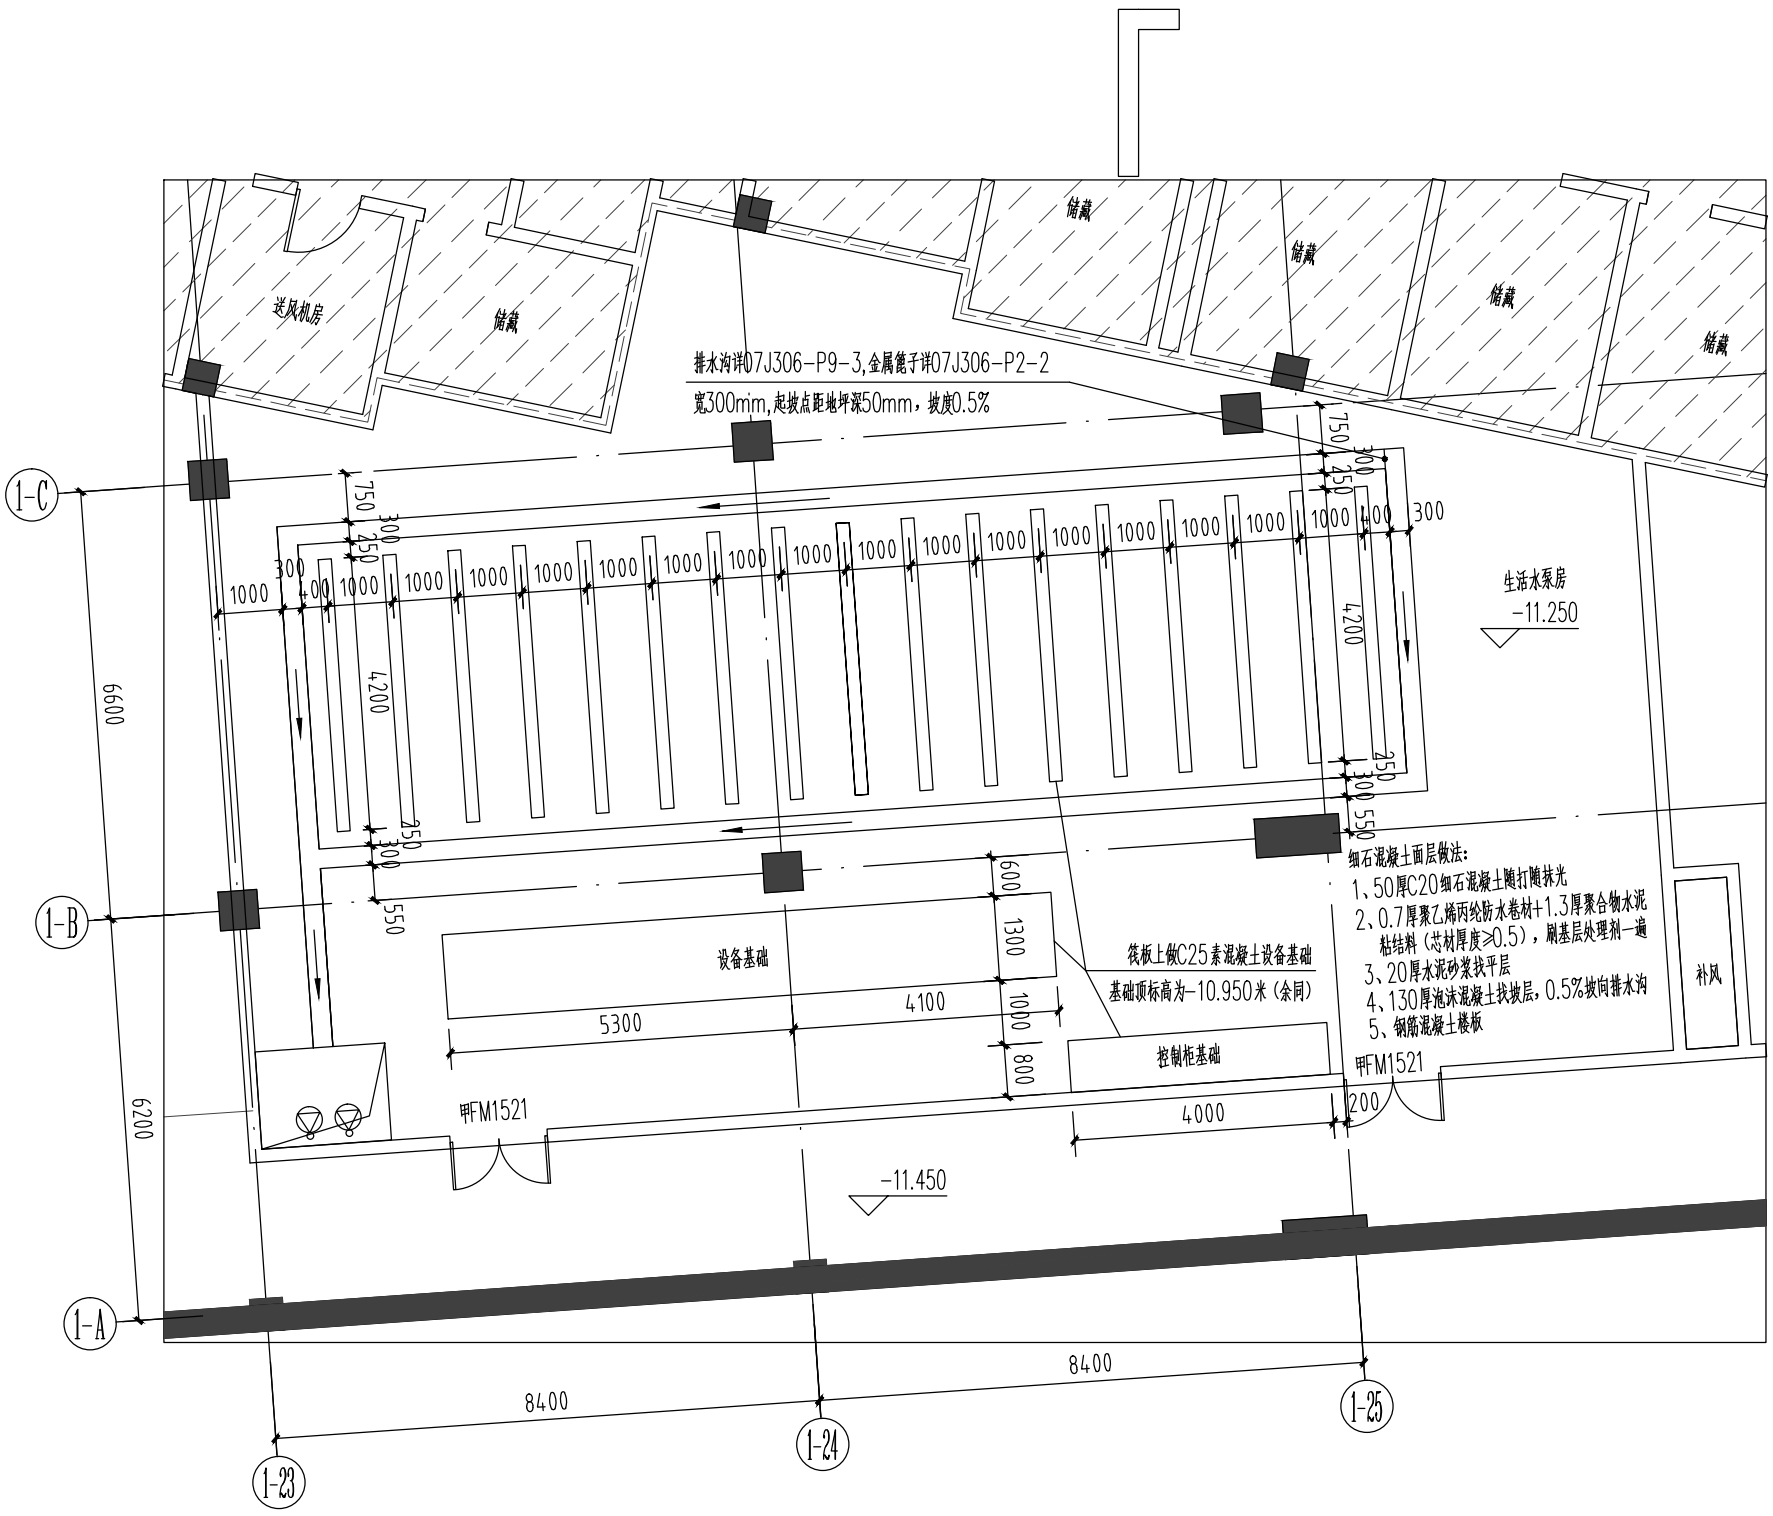

附图					
审定人		**项目负责人**	陈可欣	**校对人**	陈可欣
审核人	姜吉青	**专业负责人**	陈可欣	**修改人**	徐俊