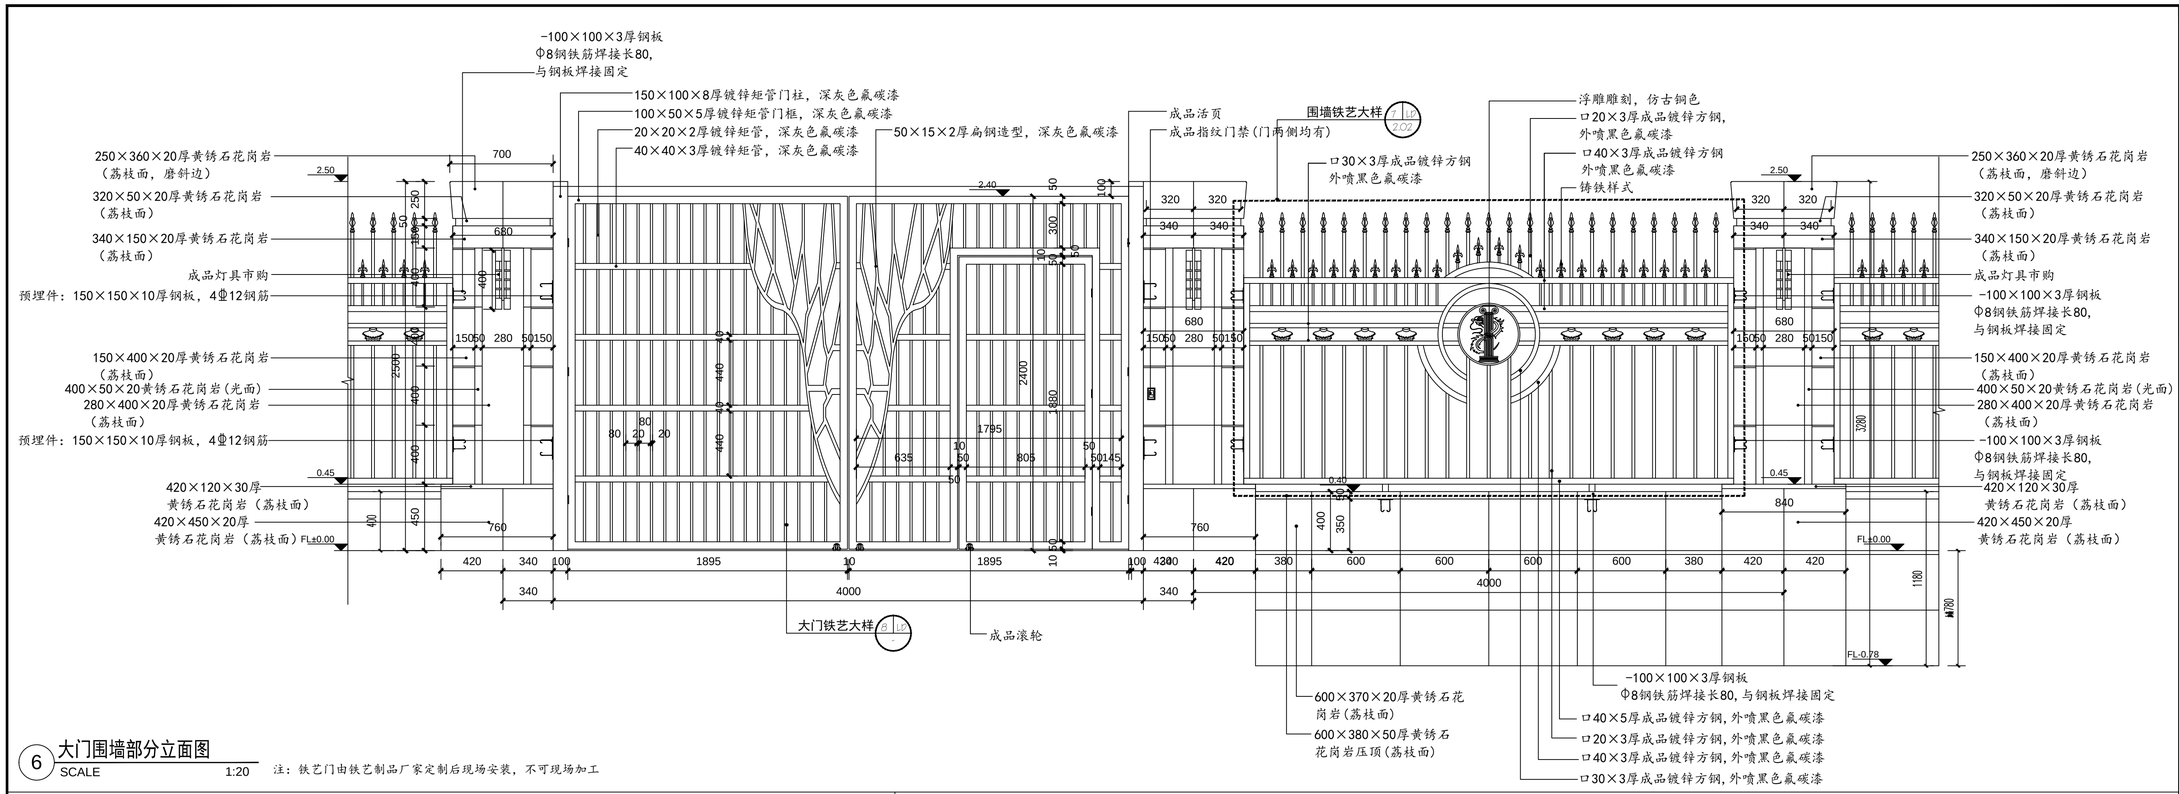

6 大门围墙部分立面图

SCALE 1:20

注：铁艺门由铁艺制品厂家定制后现场安装，不可现场加工

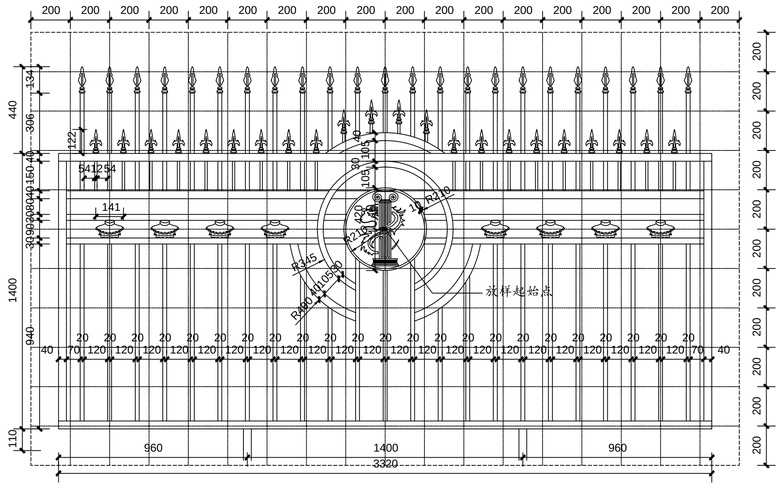

7 围墙铁艺大样

SCALE 1:15

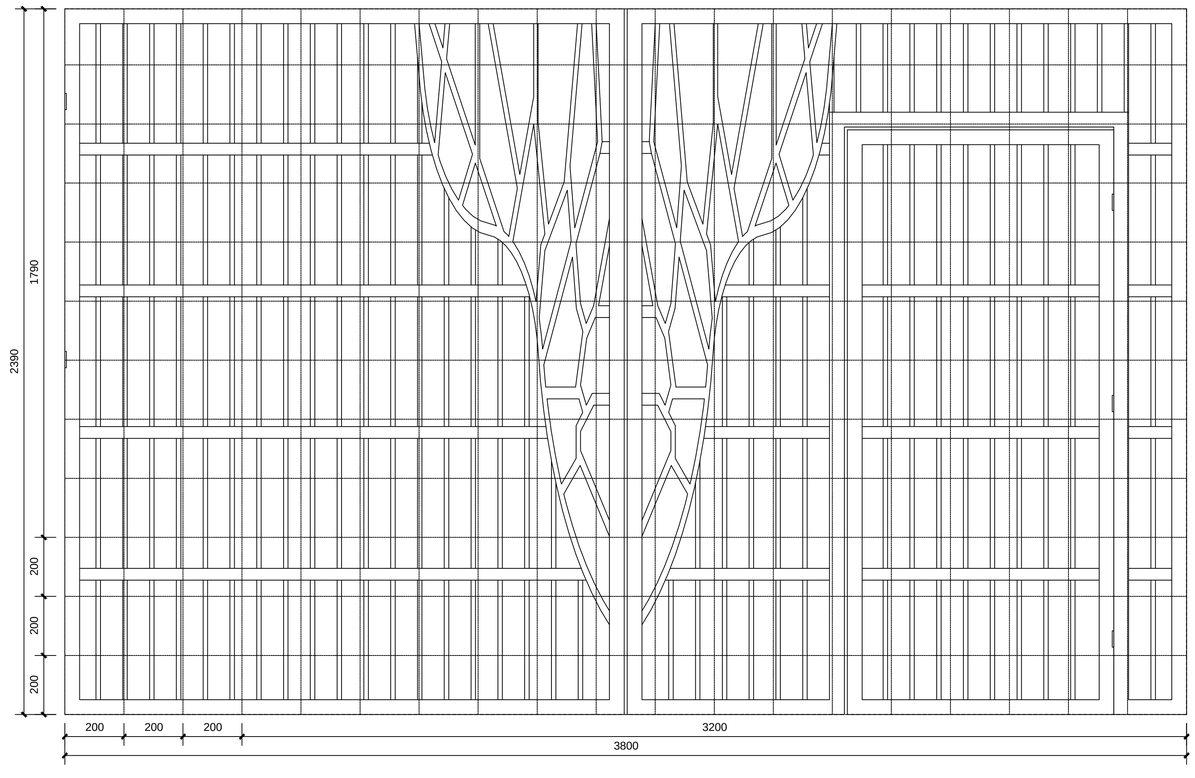

8 大门铁艺大样

SCALE 1:10

1. 本设计图版权为上海魏玛景观规划设计有限公司
拥有，任何人未经允许不得翻印本图纸的任何部分。
2. 除经特别证明外，本图不可作建筑或其他用途。
1. All the drawing and design are copyright by Shanghai Weimar Landscape Design Co., Ltd. No one may reproduce any part of the drawing without permission.
2. This drawing is not valid for construction or other purposes unless separately certified.

备注 REMARKS

建设单位 CLIENT

洛阳浩德鑫置地有限公司

上海魏玛景观
规划设计有限公司

WEIMAR LANDSCAPE Shanghai
上海市北京东路668号科技京城东楼24B
24B,East Building,Hi-tec King Tower,NO.668
East Beijing Rd.,Shanghai China
Tel: 400-0168568 Fax: +8621-53082039

风景园林工程设计专项乙级 证书编号: A231025932

合 作 方 COLLABORATOR

会签 COORDINATION	
建筑 ARCHI.	
结构 STRUCT.	
电气 ELEC.	
给排水 PLUMBING	
暖通 HVAC	
审定 Authorized for issue by	
审核 Reviewed by	
项目负责 Project Director by	
校对 Checked by	
设计 Designed by	

出图签章 STAMP FOR ISSUE

工程 PROJECT
洛阳开元壹号商业街及屋顶花园
景观设计

图名 TITLE
围墙及铁门详图二

工程编号 PROJECT NO.	设计阶段 STATUS
202006A001	施工图
图纸编号 DRAWING NO.	修 订 REV.
附图07-3	
比 例 SCALE	日 期 DATE
见图	2020.12.28
专 业 SPECIALTY	
土建	

本图须加盖本公司出图签章, 否则一律无效

A1