



供应商约谈记录

第 次约谈

约谈的供应商名称	河南银迈建筑工程有限公司
约谈的供应商类别	<input type="checkbox"/> 监理 <input type="checkbox"/> 总包 <input type="checkbox"/> 精装修分包单位 <input type="checkbox"/> 景观园林施分包单位 <input type="checkbox"/> 材料设备供货商 <input type="checkbox"/> 其它分包
约谈事由	洛宁围挡新高度做法价格约谈
约谈日期	2022.3.3.
约谈地点	地产三楼

约谈的内容

2.75m高围挡 290元/m. > 含税√9%
 3.15m高围挡 440元/m.
 做法详见后附图纸.
 长度现场确认.

做法见后.

最终报价 (人民币):

大写:

专票税率:

签字确认栏

供应商代表

签字:

电话:

13783156188

日期:

我司代表

签字:


张东飞

2022.3.3

吉香蕊

2022.3.3.

洛宁山水文苑项目

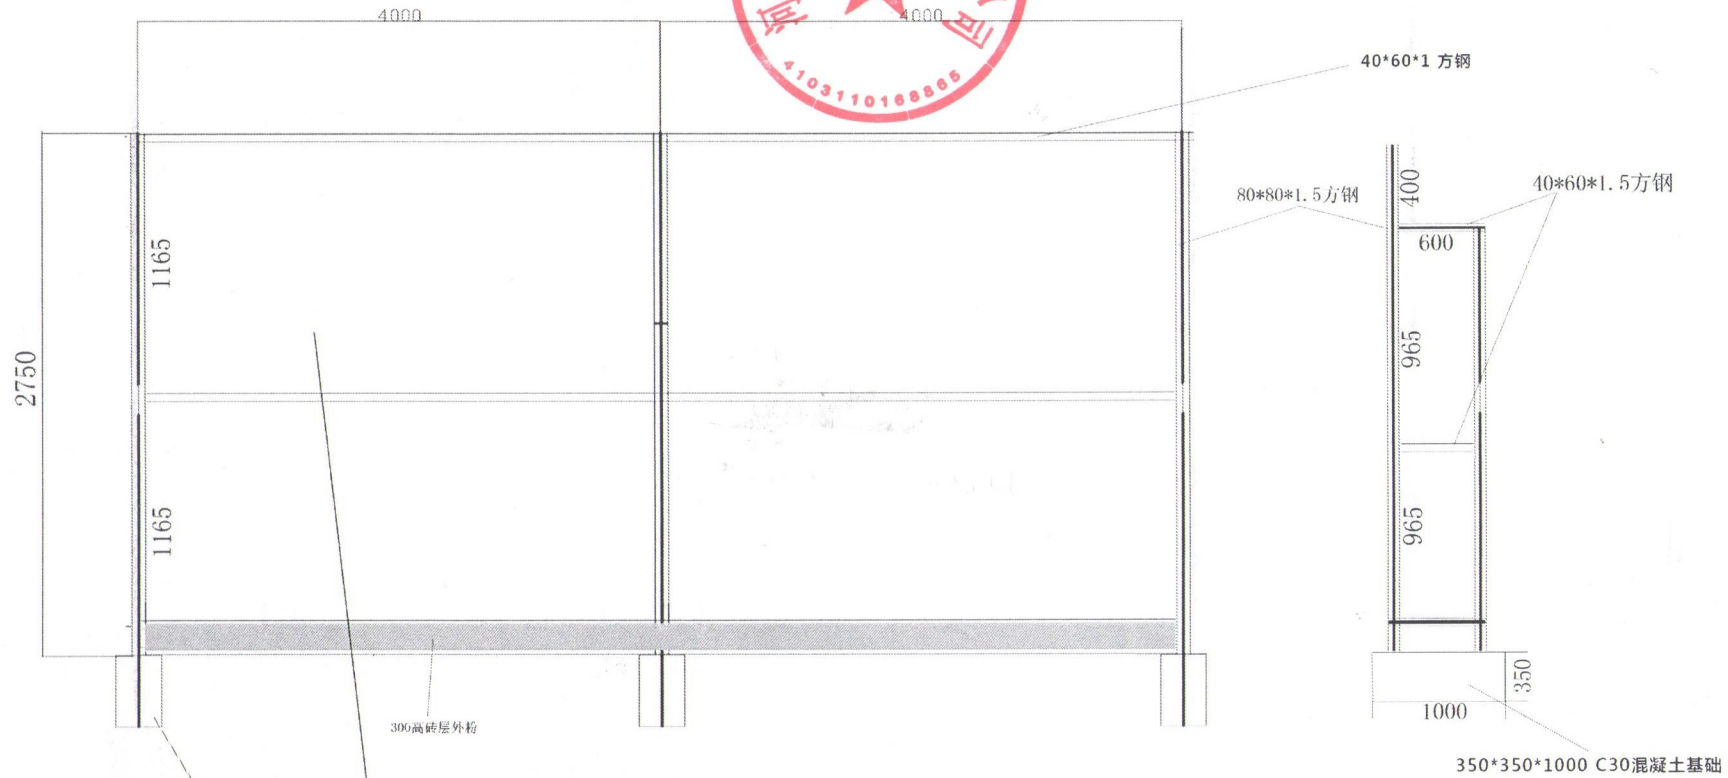

350*350*1000 C30混凝土基础



0.3MM厚彩钢板

注：膨胀丝用10*100 底脚钢板用160*6

350*350*1000 C30混凝土基础

							2.75米高围挡封装
标记	类属	更改文件号	签字	日期	图样标记	重量	
设计		标准化					
审核							
工艺		日期	2022.02.25	共	页	第	页

洛宁山水文苑项目

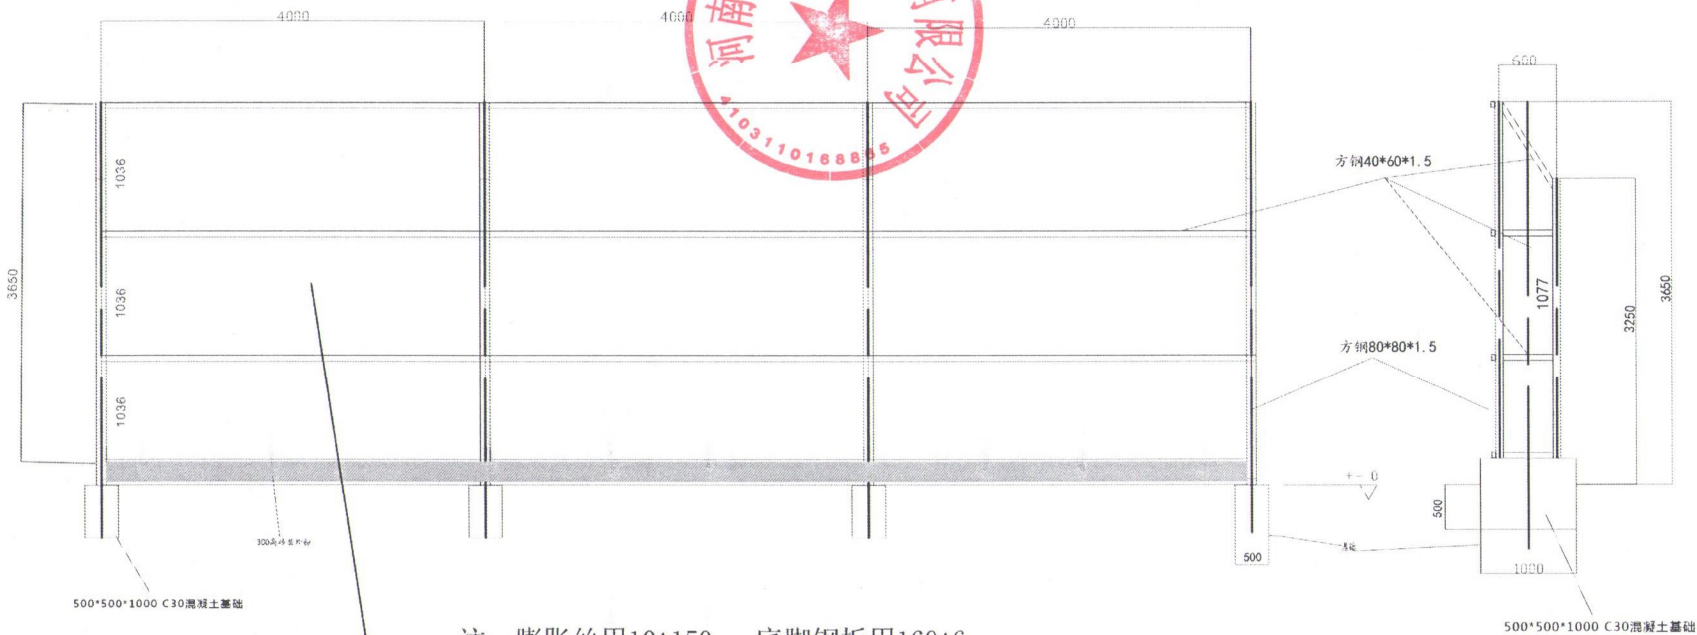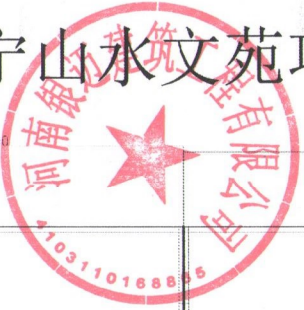

注：膨胀丝用10*150 底脚钢板用160*6

0.3MM厚彩钢板

							3.65米高围挡封装
标记	变更文件号	签字	日期	图样备注	重量	比例	
设计							
审核							
工艺			2022.02.28	共 页		第 页	