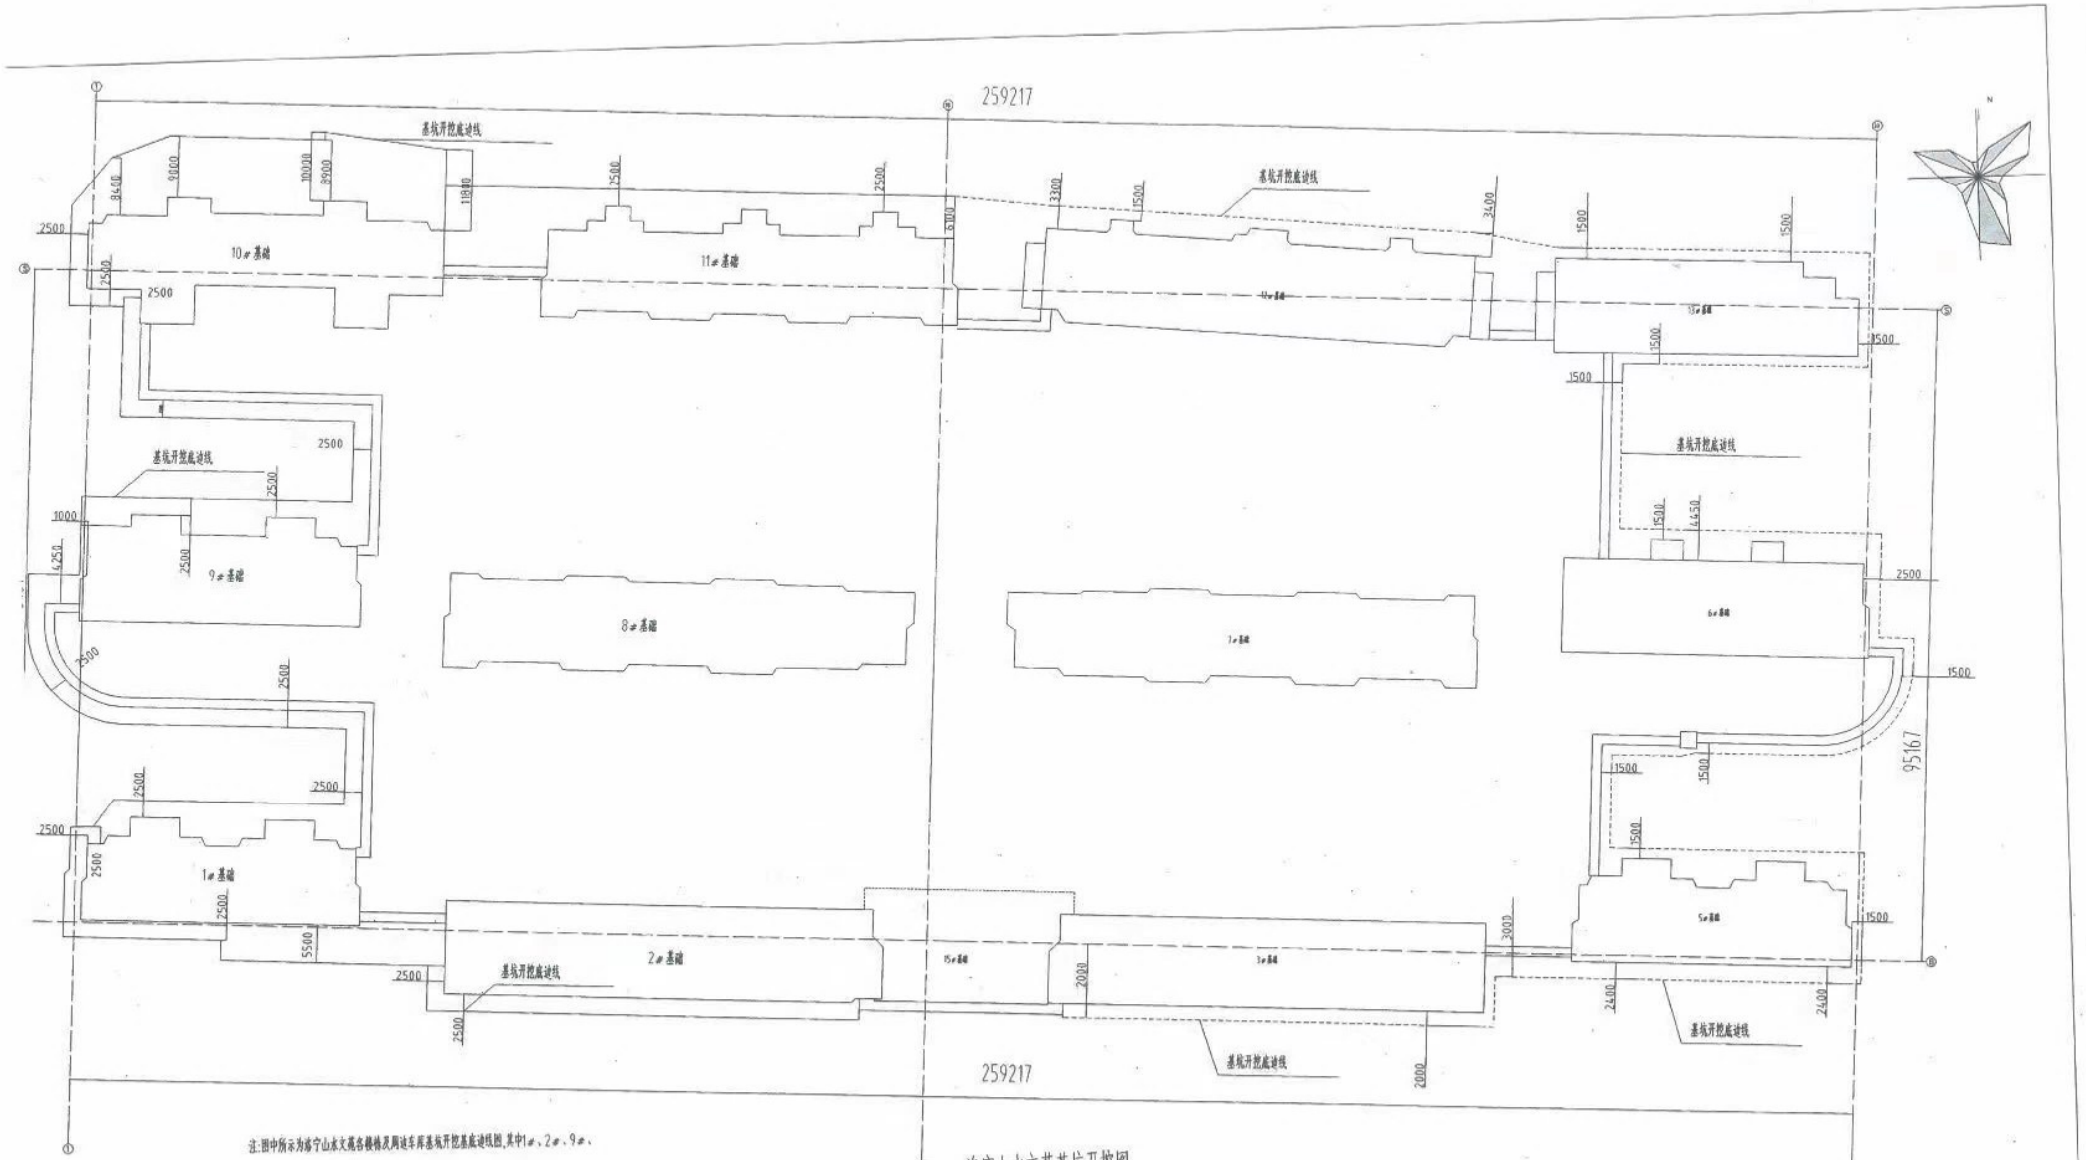

注:图中所示为洛宁山水文苑各楼栋及周边车库基坑开挖基底边线图,其中1#、2#、9#、10#、11#楼及周边车库基坑土方开挖以1:0.5坡度放坡,其余楼栋及车库基坑土方开挖以1:0.4坡度放坡。

洛宁山水文苑基坑开挖图

施工单位:[illegible] 李豪　　侯艳平 2022.5.27　　中山林:杨青国