



CLIENT 发展商

栾川县浩德颐康文旅有限公司

设计修改通知单

工程名称 浩德·栾川项目S1住宅大区（东大门区域）景观施工图设计

设计号 ZL-XA-2020-021 专业 土建

项目名称 浩德·栾川项目S1住宅大区（东大门区域） 阶段 蓝图

图纸名称 图纸变更


编号 BG-01 修改版次

更改的原图号 日期 2022.10.12

原因说明: 根据现场情况, 经甲方、设计方共同讨论后做出以下调整;

土建修改内容(根据甲方要求):

1. 东大门区域标高优化, 详BG01-1.01;
2. 东大门左侧围墙与景墙高差较大, 围墙加高, 详BG01-1.01;
3. 东大门回形纹背衬亚克力板调整为背衬3mm厚米黄色透光云石片, 详BG01-2.02;
4. 东大门门卫室及储存室内部增加100mm高踢脚线, 详BG01-2.03;
5. 东大门立面金属凹凸造型做法调整, 采用不锈钢加工为凹凸造型, 详BG01-2.03;
6. 东大门除天沟位置, 原2mm厚不锈钢均调整为1.2mm厚, 详BG01-2.02;
7. 东大门车库入口处车行道沥青面层调整为80厚(50厚粗粒透水沥青+30厚细粒透水沥青);
8. 东大门格栅落地处调整为黑色砾石散置, 详BG01-2.03;
9. 左侧道路收边调整为150宽, 材料调整为芝麻灰花岗石; 车库出入口截水沟前及储存室一侧沥青道路增加石材收边; 路沿石高度调整, 做法下图所示:

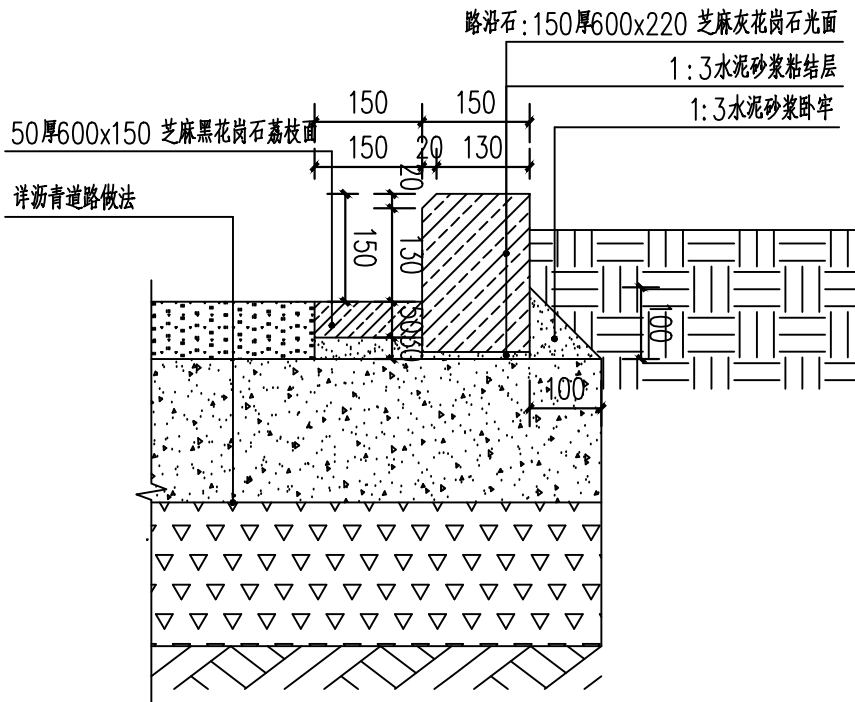

设计员

杨晶义

审核员

李亮

设计总负责人

李亮

绘图员

专业负责人

审图员