


土石方量统计表

区域号	区块号	挖方量	填方量
1	回填砖渣方量	3.39	744.11
2	绿化带回填土方量	0.17	363.57
3	原始地貌开挖至砖渣底	90.58	34.61



中浩德八里唐悠然居项目施工道路及看房通道竣工图

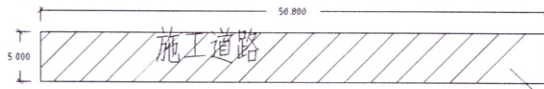

施工道路:
 已完施工面积:254 平方米
 砼厚度:0.25 米
 工程量=254 * 0.25 = 63.5 立方米

看房通道:
 已完施工面积:879.5 平方米
 砼厚度:0.25 米
 工程量=879.5 * 0.25 = 219.875 立方米


施工道路:
 已完施工面积:1328.2 平方米
 砼厚度:0.3 米
 工程量=1328.2 * 0.3 = 398.46 立方米

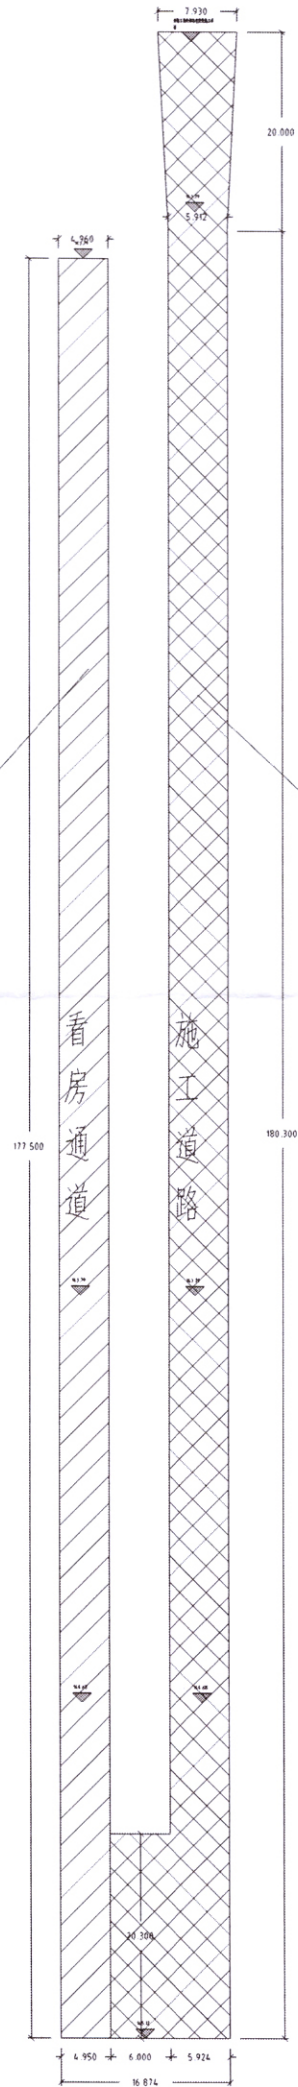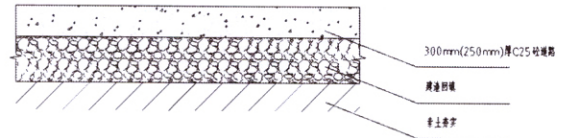


浇筑厚度为0.25米区域



浇筑厚度为0.3米区域

中浩德(河南)有限公司
 4103150033201

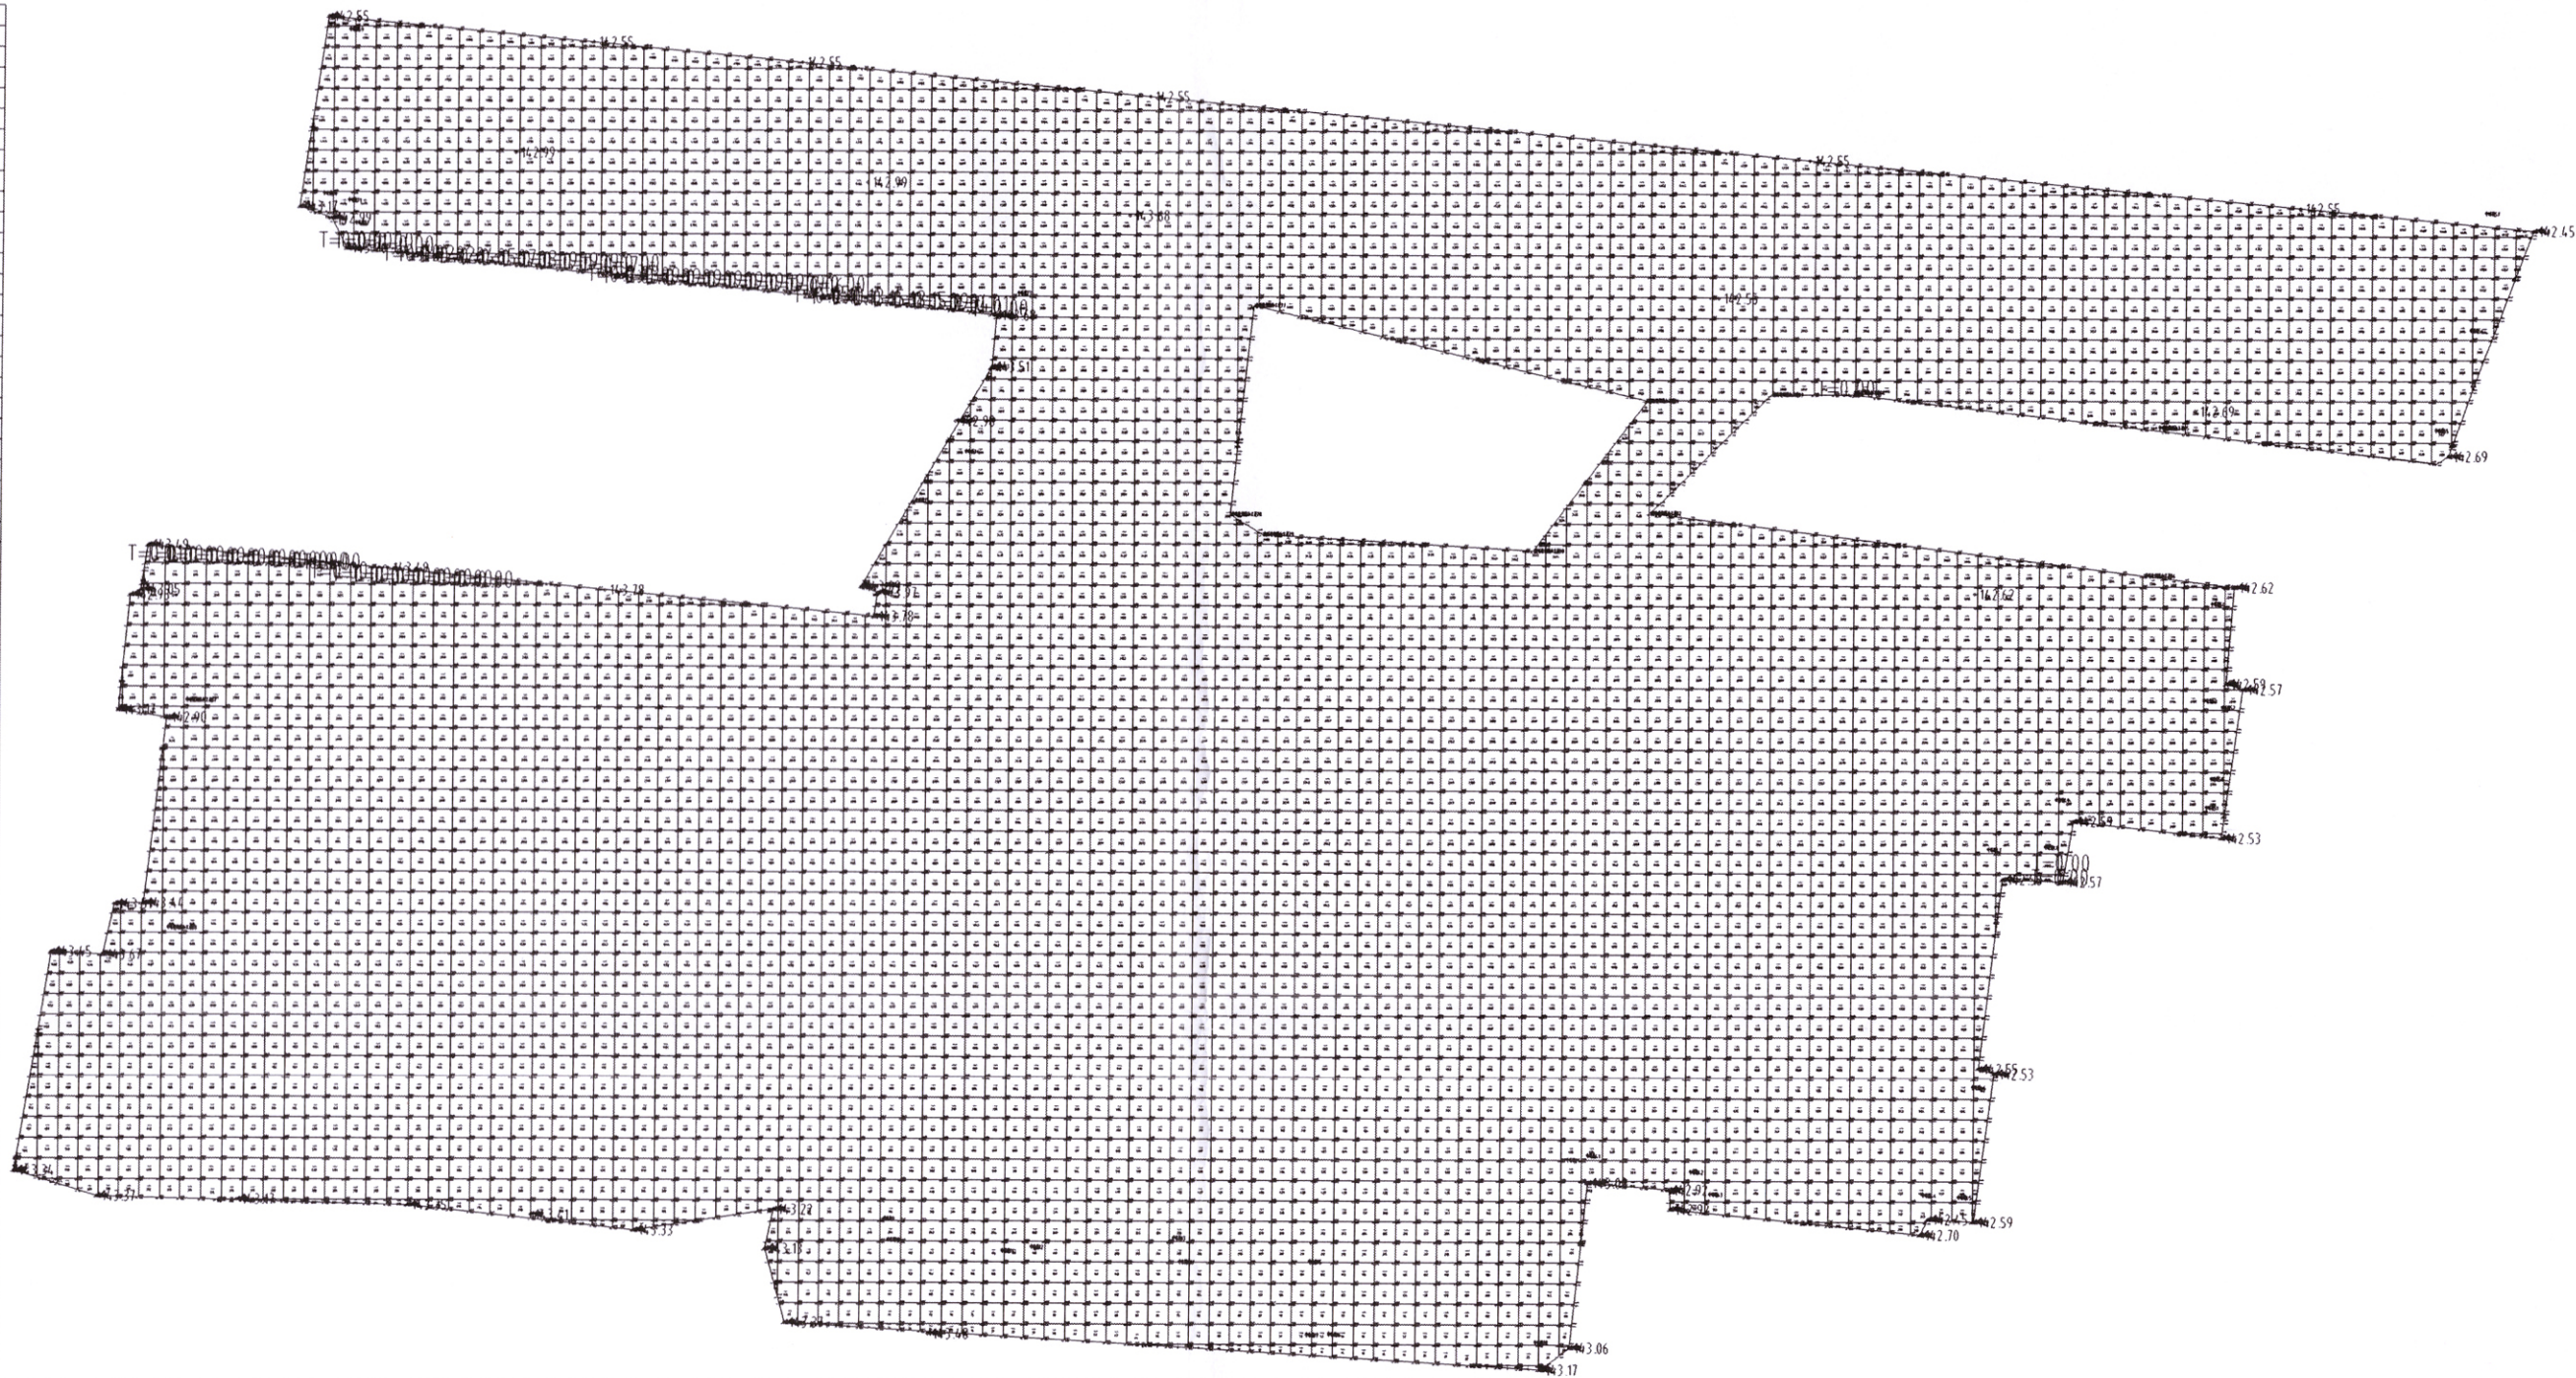


总面积	18870.2
总填方	2.45
总挖方	87699.23
平均高度	4.69

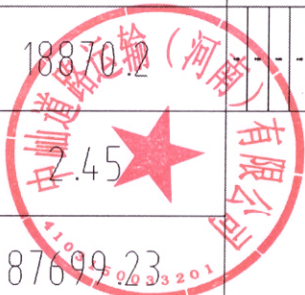

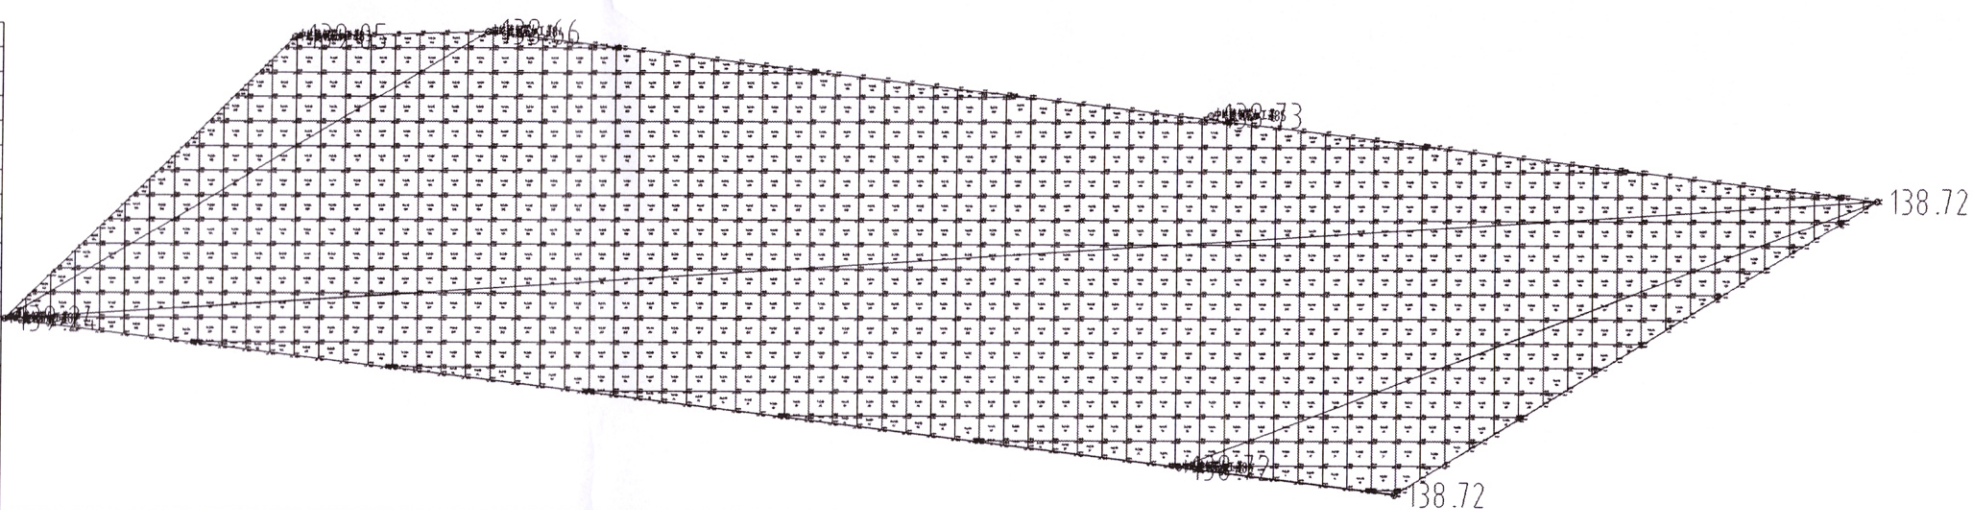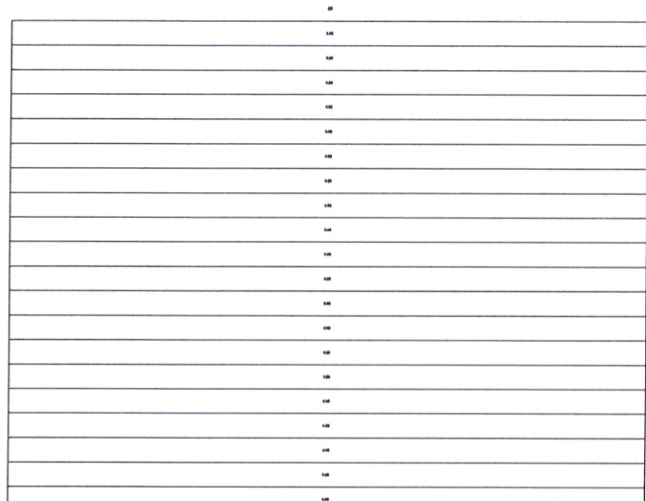

总面积	854.2	
总填方	0.0	
总挖方	3267.71	
平均高度	3.83	



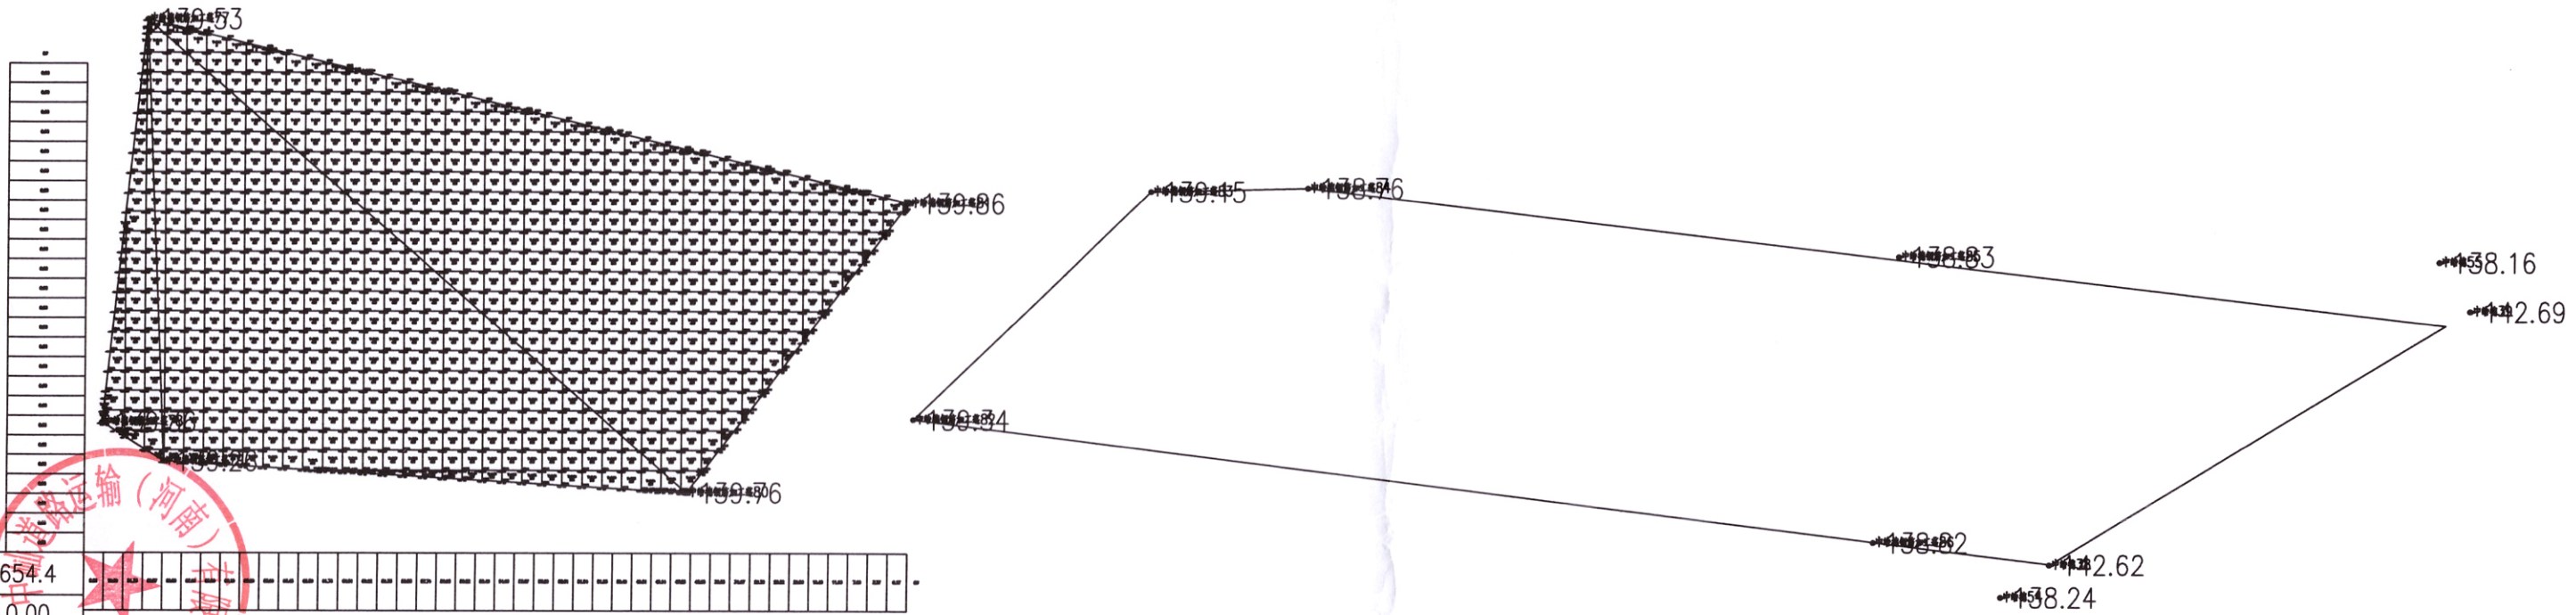

总面积	654.4	-----
总填方	0.00	-----
总挖方	1937.80	-----
平均高度	2.96	-----

