


55号持 单元6层

电井上方不锈钢检修板
电井检修
电井检修不锈钢包套
电井口不锈钢包套

墙面装饰完成面
过层
黑色不锈钢条
9.5MM 单层石膏板干墙
黄 灯

墙面装饰完成面
20MM 工艺缝
9.5MM 双层石膏板干墙
黄 灯

说明: 过层/电井检修口位置及消防喷淋由施
工队深化

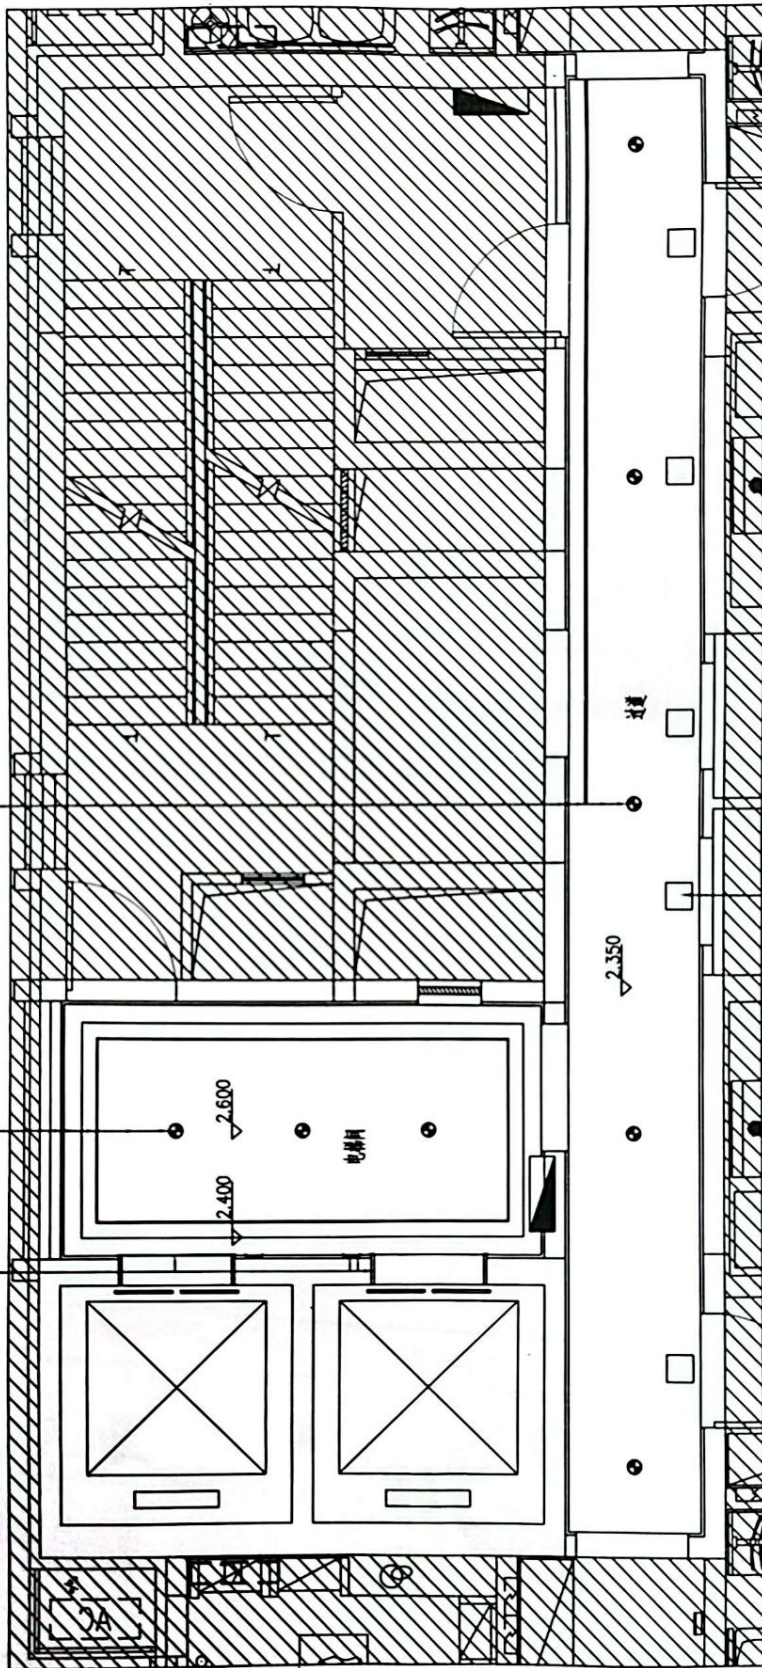

标准层公区平面图(方案一)

说明: 过层/电井检修口位置及消防喷淋由施工队深化

250*250成品检修口

谷梁子
2023.10.26

供应商约谈记录

第 次约谈

约谈的供应商名称	河南鼎甲装饰工程有限公司
约谈的供应商类别	<input type="checkbox"/> 监理 <input type="checkbox"/> 总包 <input checked="" type="checkbox"/> 精装修分包单位 <input type="checkbox"/> 景观园林施工分包单位 <input type="checkbox"/> 材料设备供货商 <input type="checkbox"/> 其它分包
约谈事由	62地块一期门头石材大堂精装电梯门套工程内涉及门套封洞
约谈日期	2021.10.20
约谈地点	开元壹号营销中心 3楼

约谈的内容

原因: 62地块一期住宅大堂电梯门套因图纸变更需将原预留洞 $2.1 \times 1.1m$ 封堵为 $0.9m$ 。采用 $1.7cm$ 厚的阻燃板进行封堵, (优家绿阻燃板) 原玫瑰金不锈钢空更为灰色不锈钢 厚度 $0.7mm$

- 1 封堵费用: 每个电梯门套增加材料和人工费 55元
- 2 不锈钢电梯套颜色变更费用: 每个增加 20元
- 3 53号楼消防箱封堵: 每个 70元;

最终报价 (人民币):

大写:

专票税率: 9%

签字确认栏

供应商代表

签字: 马木水

电话: 185 3888 1878

日期: 2021.10.20

我司代表

签字: 高明博 2021.10.20

吴建超, 2021.10.20