



版权所有  
 施工时请以标注尺寸为准  
 施工单位应按图施工  
 如有不符请立即通知设计单位  
 This drawing is copyright  
 Contractors shall not use figures dimension only  
 Contractors must check all dimensions on site  
 Contractors not to report immediately to architect

栾川山水文苑售楼部及样板间室内精装修设计项目  
 LUANCHUAN DESIGN PROJECT

建设单位  
 合作设计公司  
 修改记录


基本 日期  
 A  
 图纸内容

首层平面布置图

审定人  
 审核人  
 校对人  
 设计人  
 制图人  
 专业负责人  
 项目总设计师  
 项目负责人

图号  
 1F-P-01  
 项目编号  
 S0100200403

| 设计面积 |                      |
|------|----------------------|
| 区域   | 面积                   |
| 负一层  | 895.4m <sup>2</sup>  |
| 一层   | 1160.5m <sup>2</sup> |
| 二层   | 319.4m <sup>2</sup>  |
| 总计   | 2375.3m <sup>2</sup> |

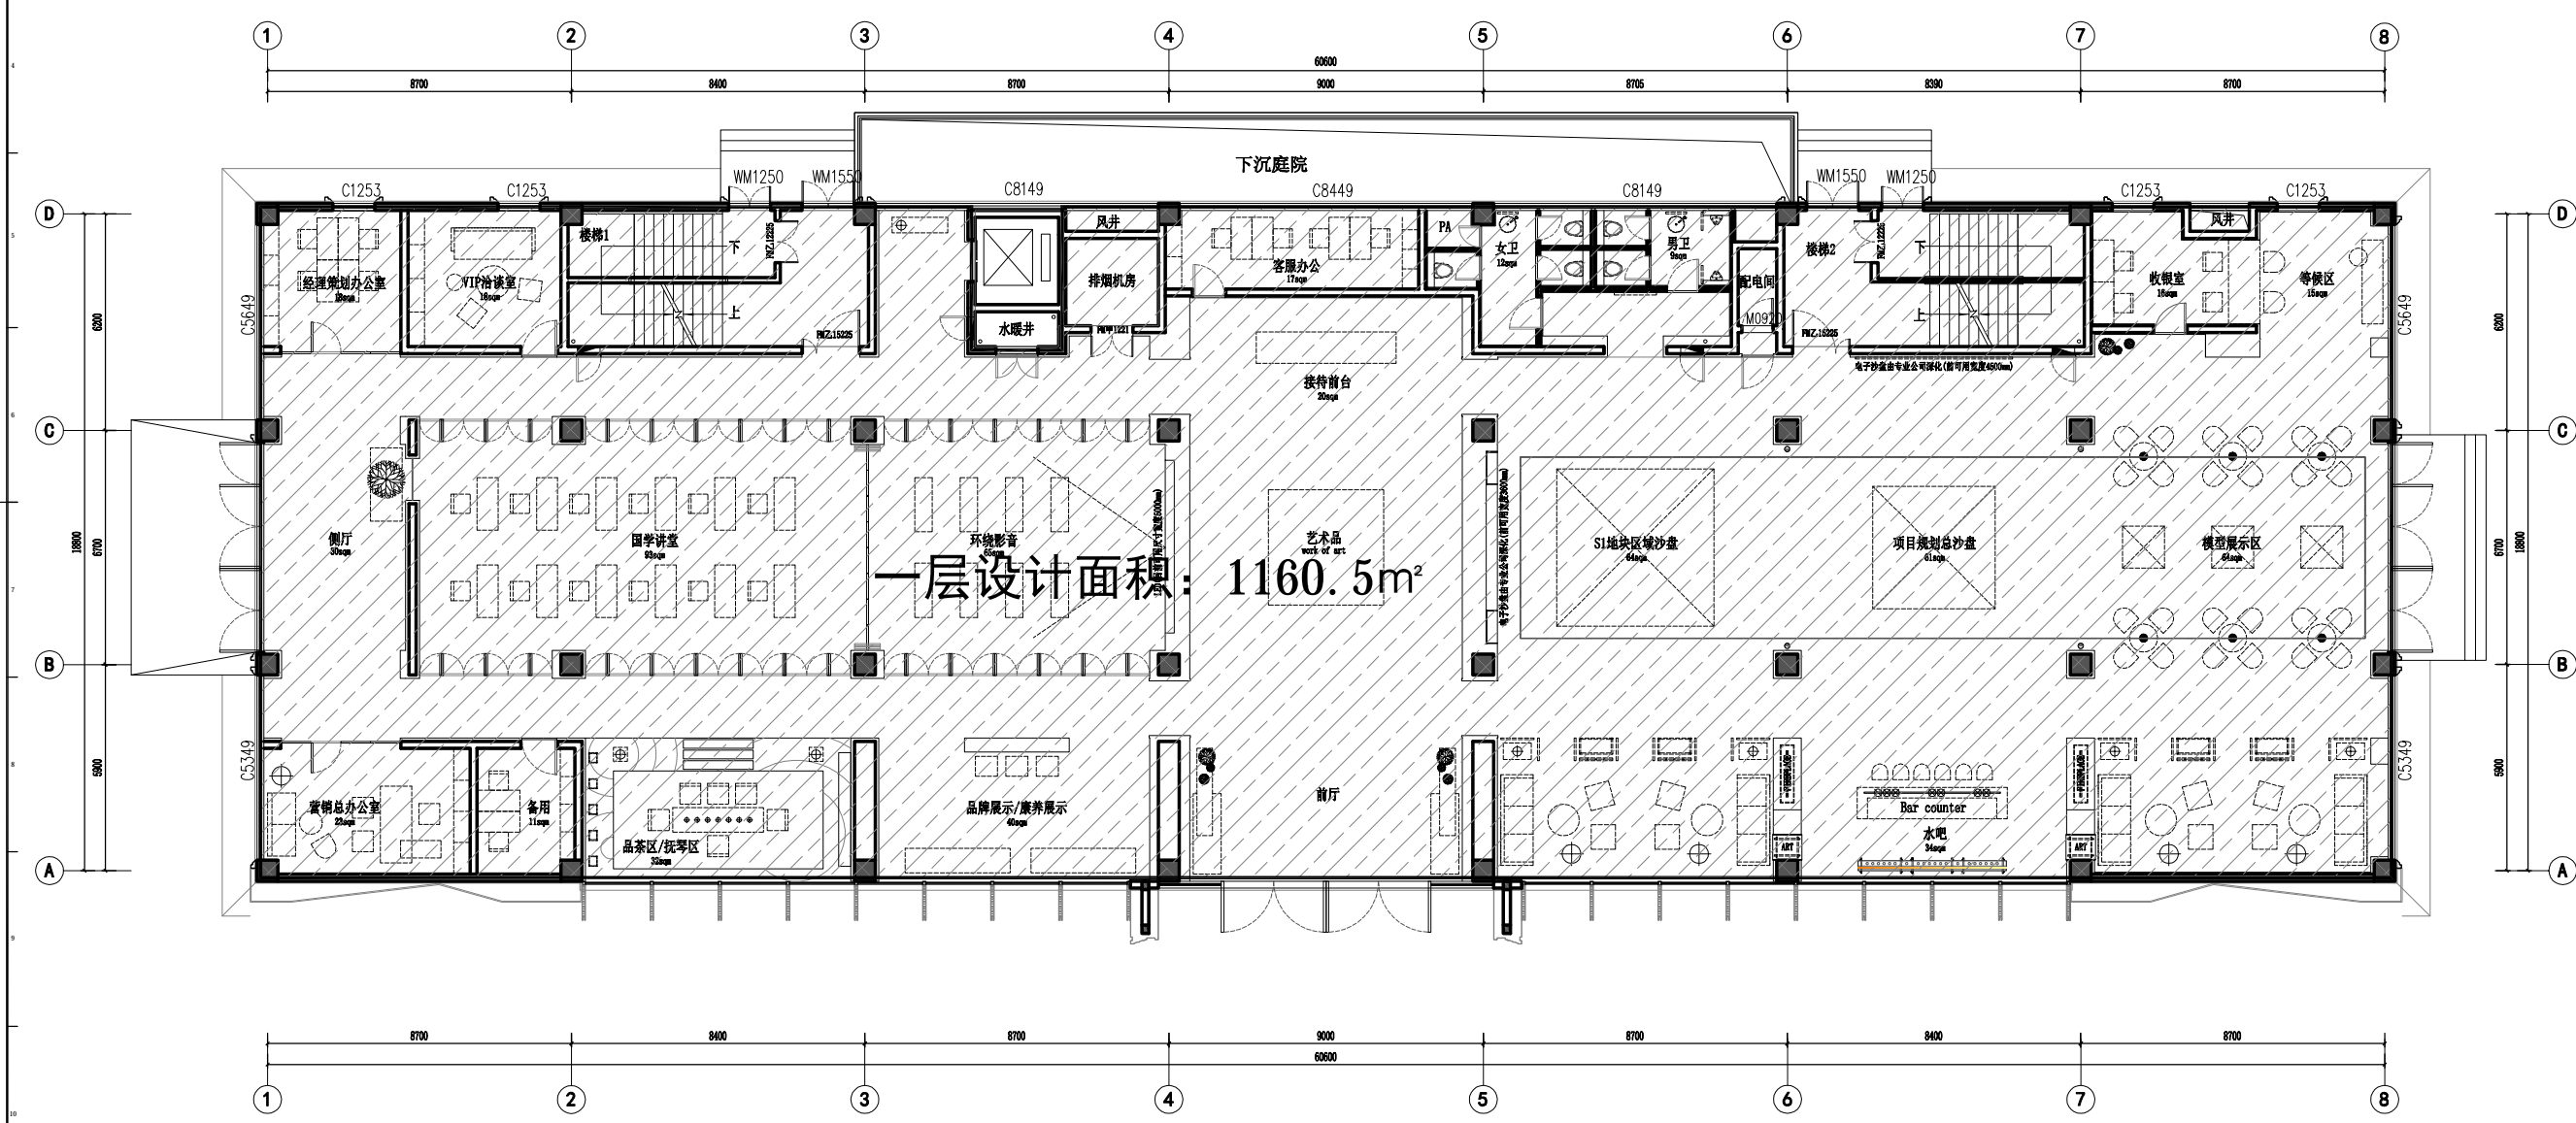


一层设计面积: 1160.5m<sup>2</sup>

栾川山水文苑售楼部及样板间室内精装修设计项目  
LUANCHUAN DESIGN PROJECT


二层平面布置图


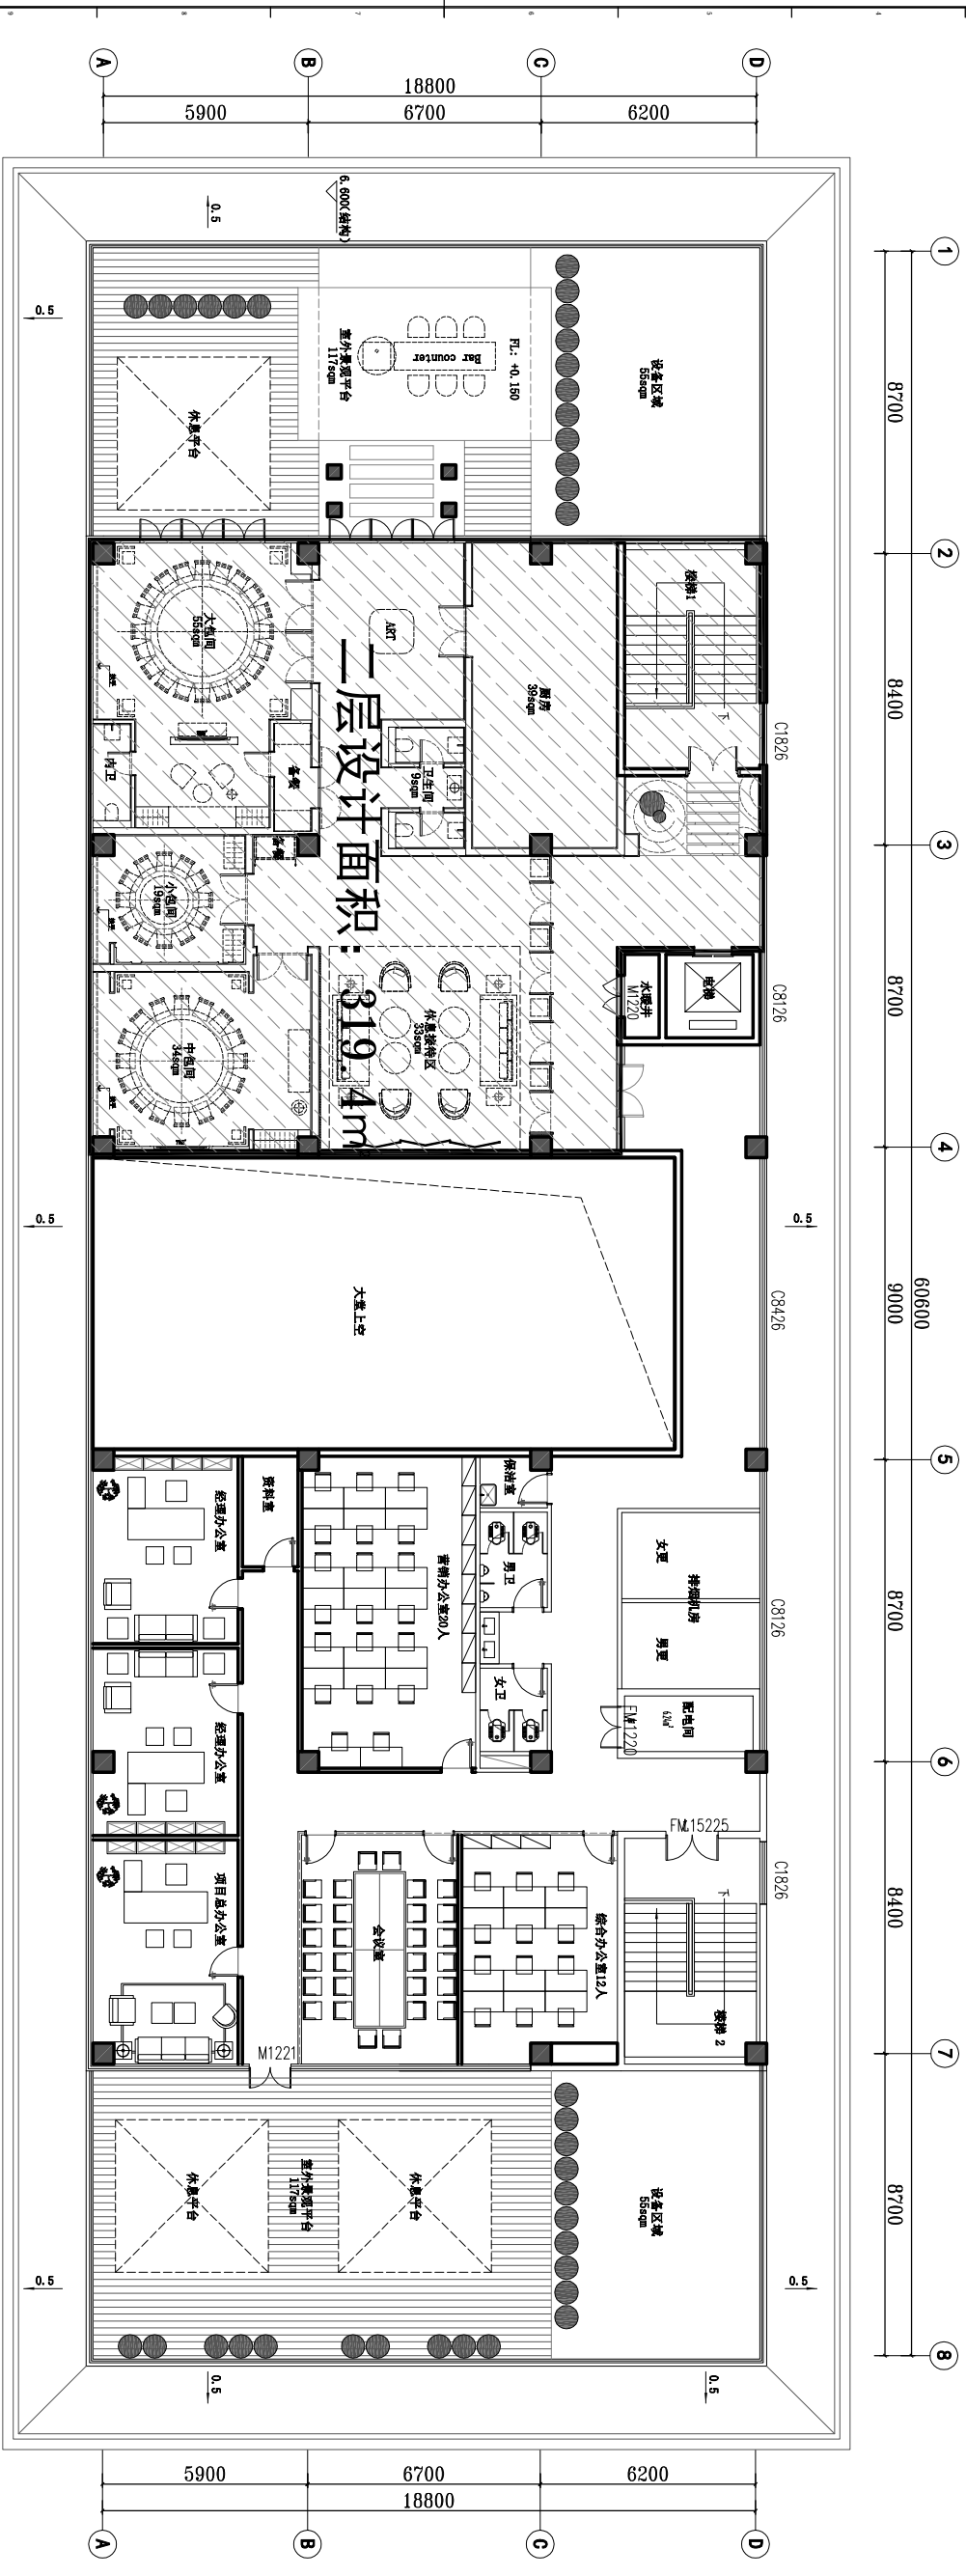

2F FIXTURE/FURNISHING PLAN 二层平面布置图

SCALE: 1/100

