


二十八层自动喷淋平面图 1:100
 本图面积411.68m²，共38#

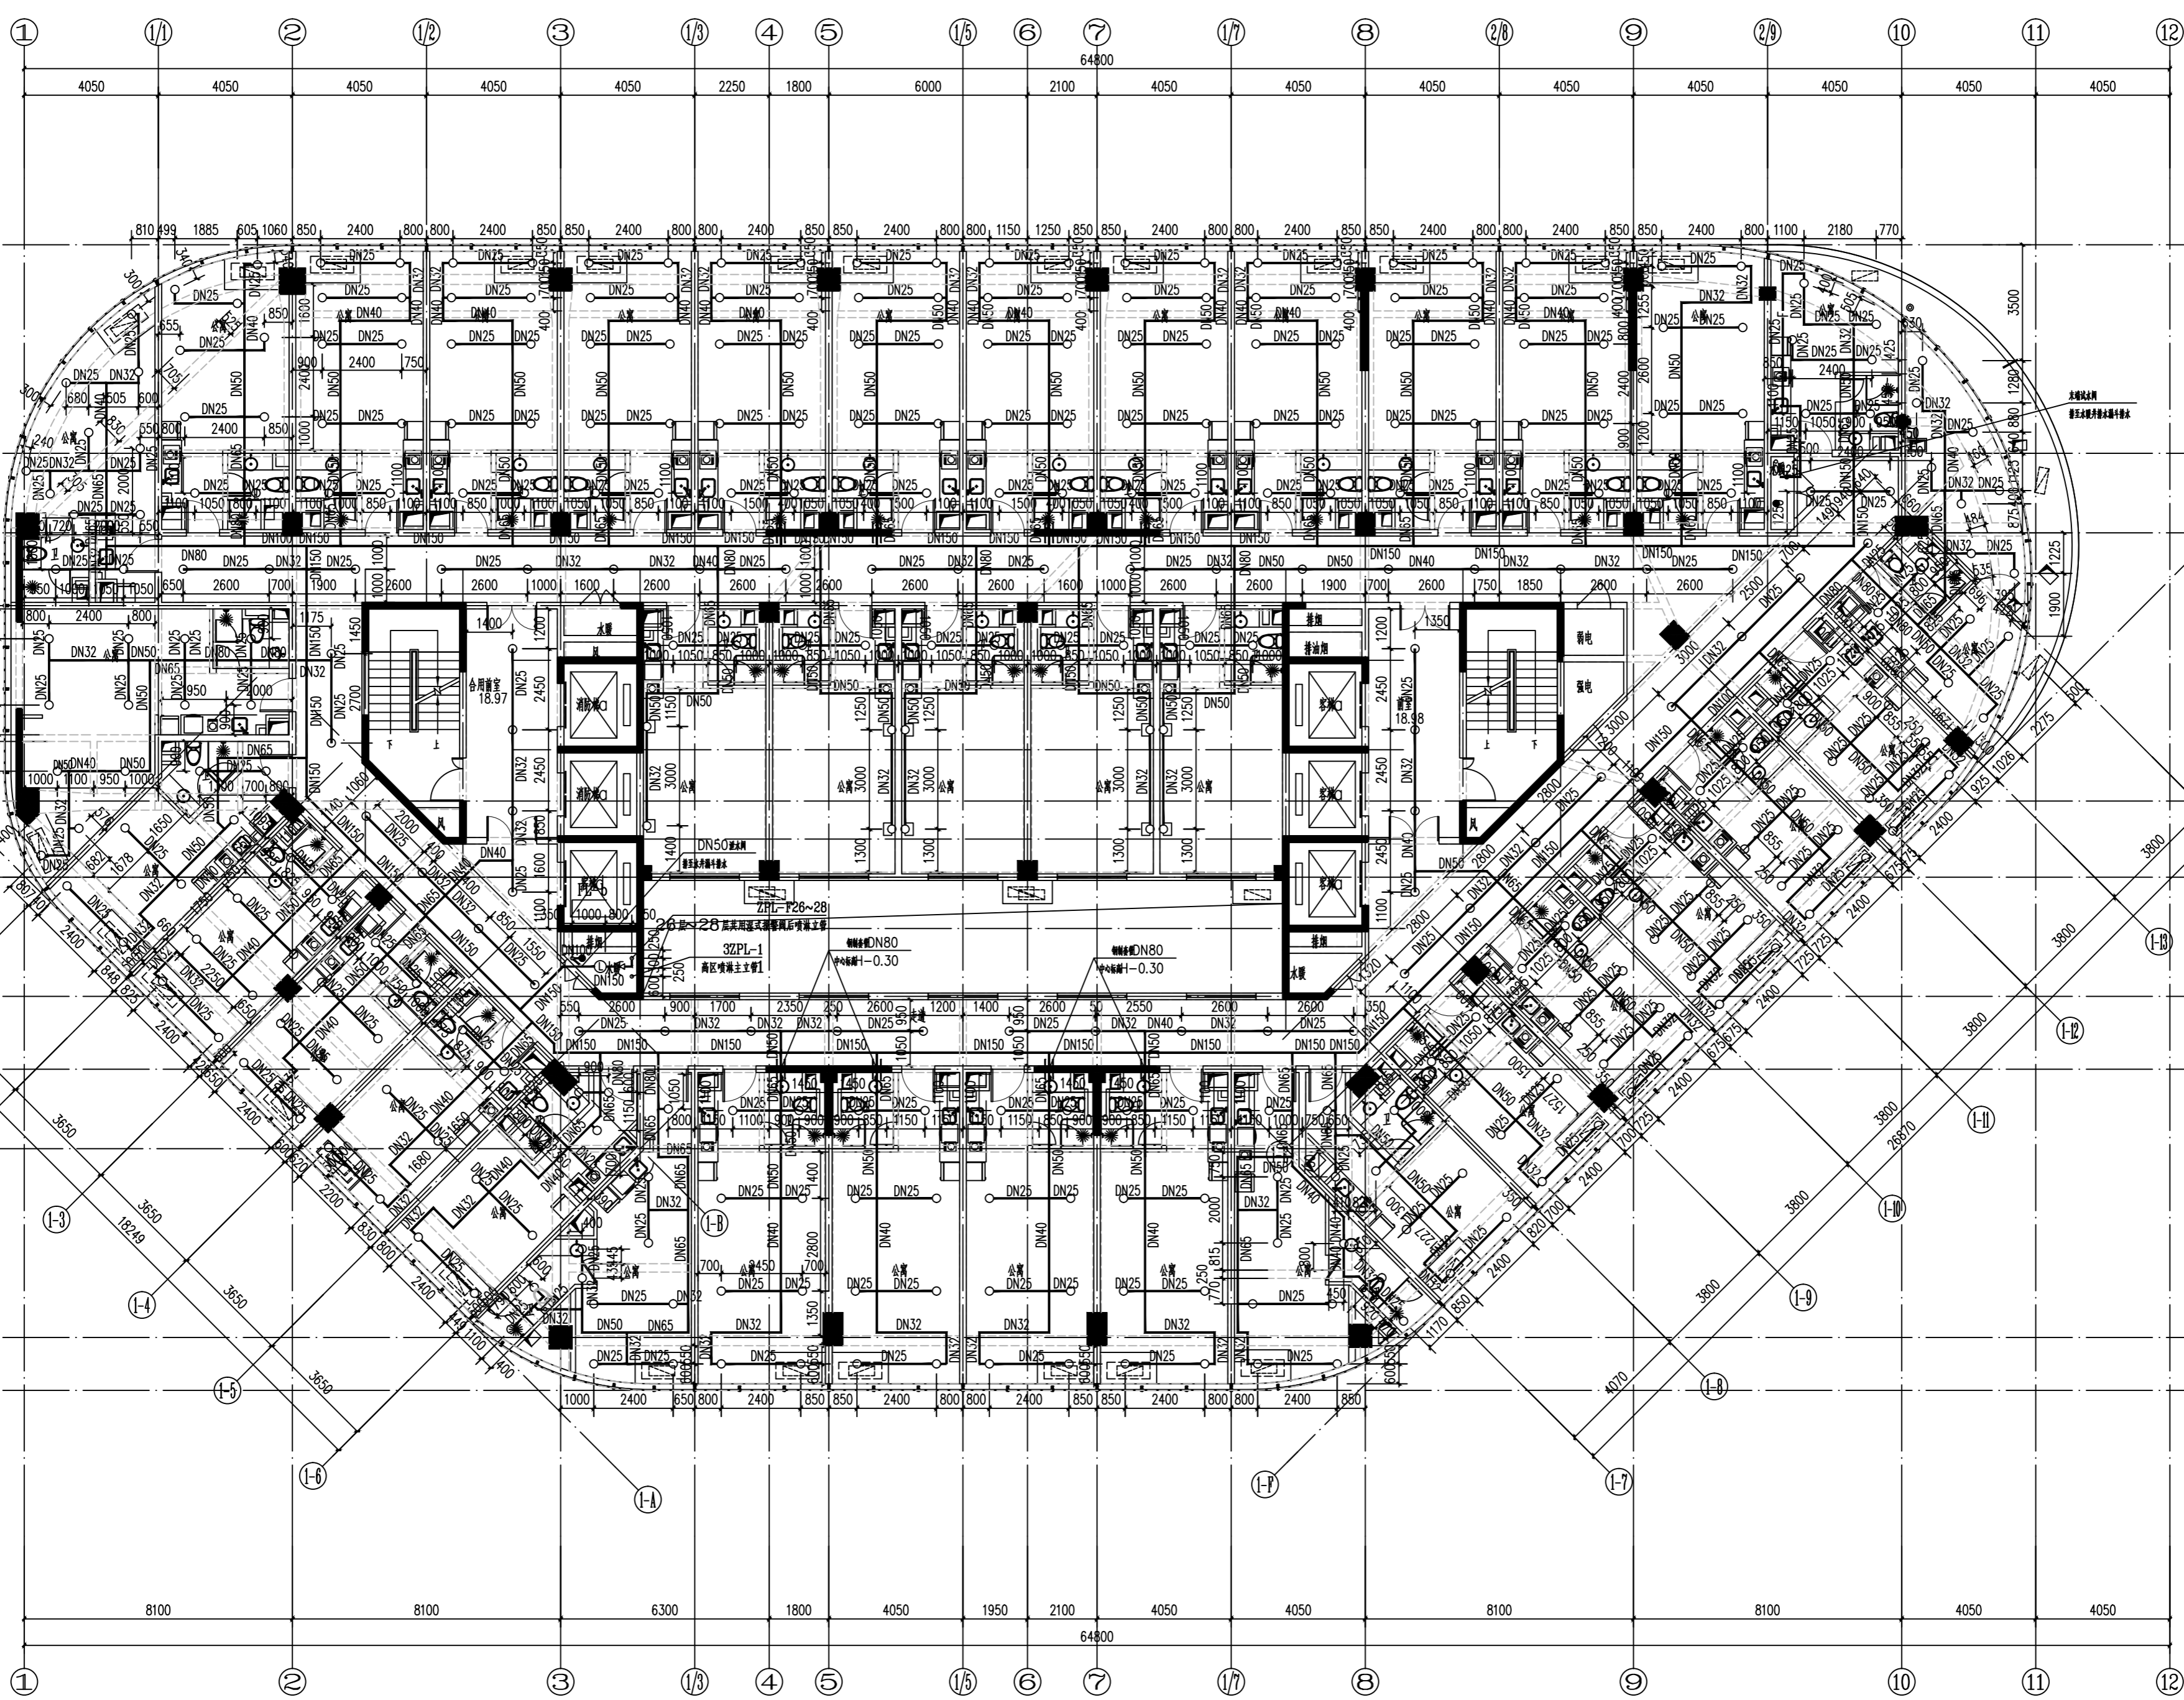

二十七层自动喷淋平面图 1:100
 本图面积676.03m²，共38#

附图