


消火栓系统图修改

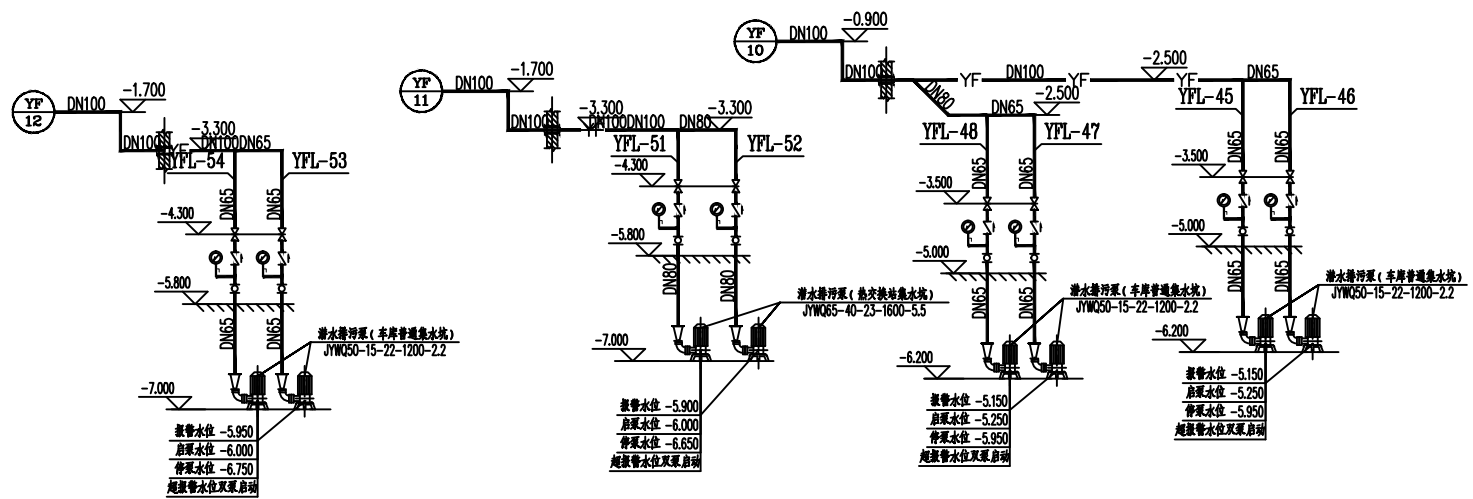

潜水排污泵配管系统图修改