

上海思纳建筑规划设计股份有限公司  
Shanghai CNA  
Architectural & Planning Design Co., Ltd

### 设计变更, 补充通知单


工程编号: 201805007SH  
专业: 建筑  
日期: 2021.11.30  
共 1 页 第 1 页

建设单位: 洛阳浩德置地有限公司  
工程名称: 开元壹号62#地块设计项目  
子项: 幼儿园  
通知单编号: 建始变更038

设计变更:

1. 幼儿园外立面干挂石材改为真石漆, 详附图-01.
2. 幼儿园一层平面2-2轴交2-H轴~2-G轴, 原来外平开门C1721改为外平开门M1730, 详附图-01.

姓名	职务	签字
审定人	吴志远	吴志远
审核人	陈可欣	陈可欣
设计人	徐俊	徐俊
绘图人	张维迪	张维迪

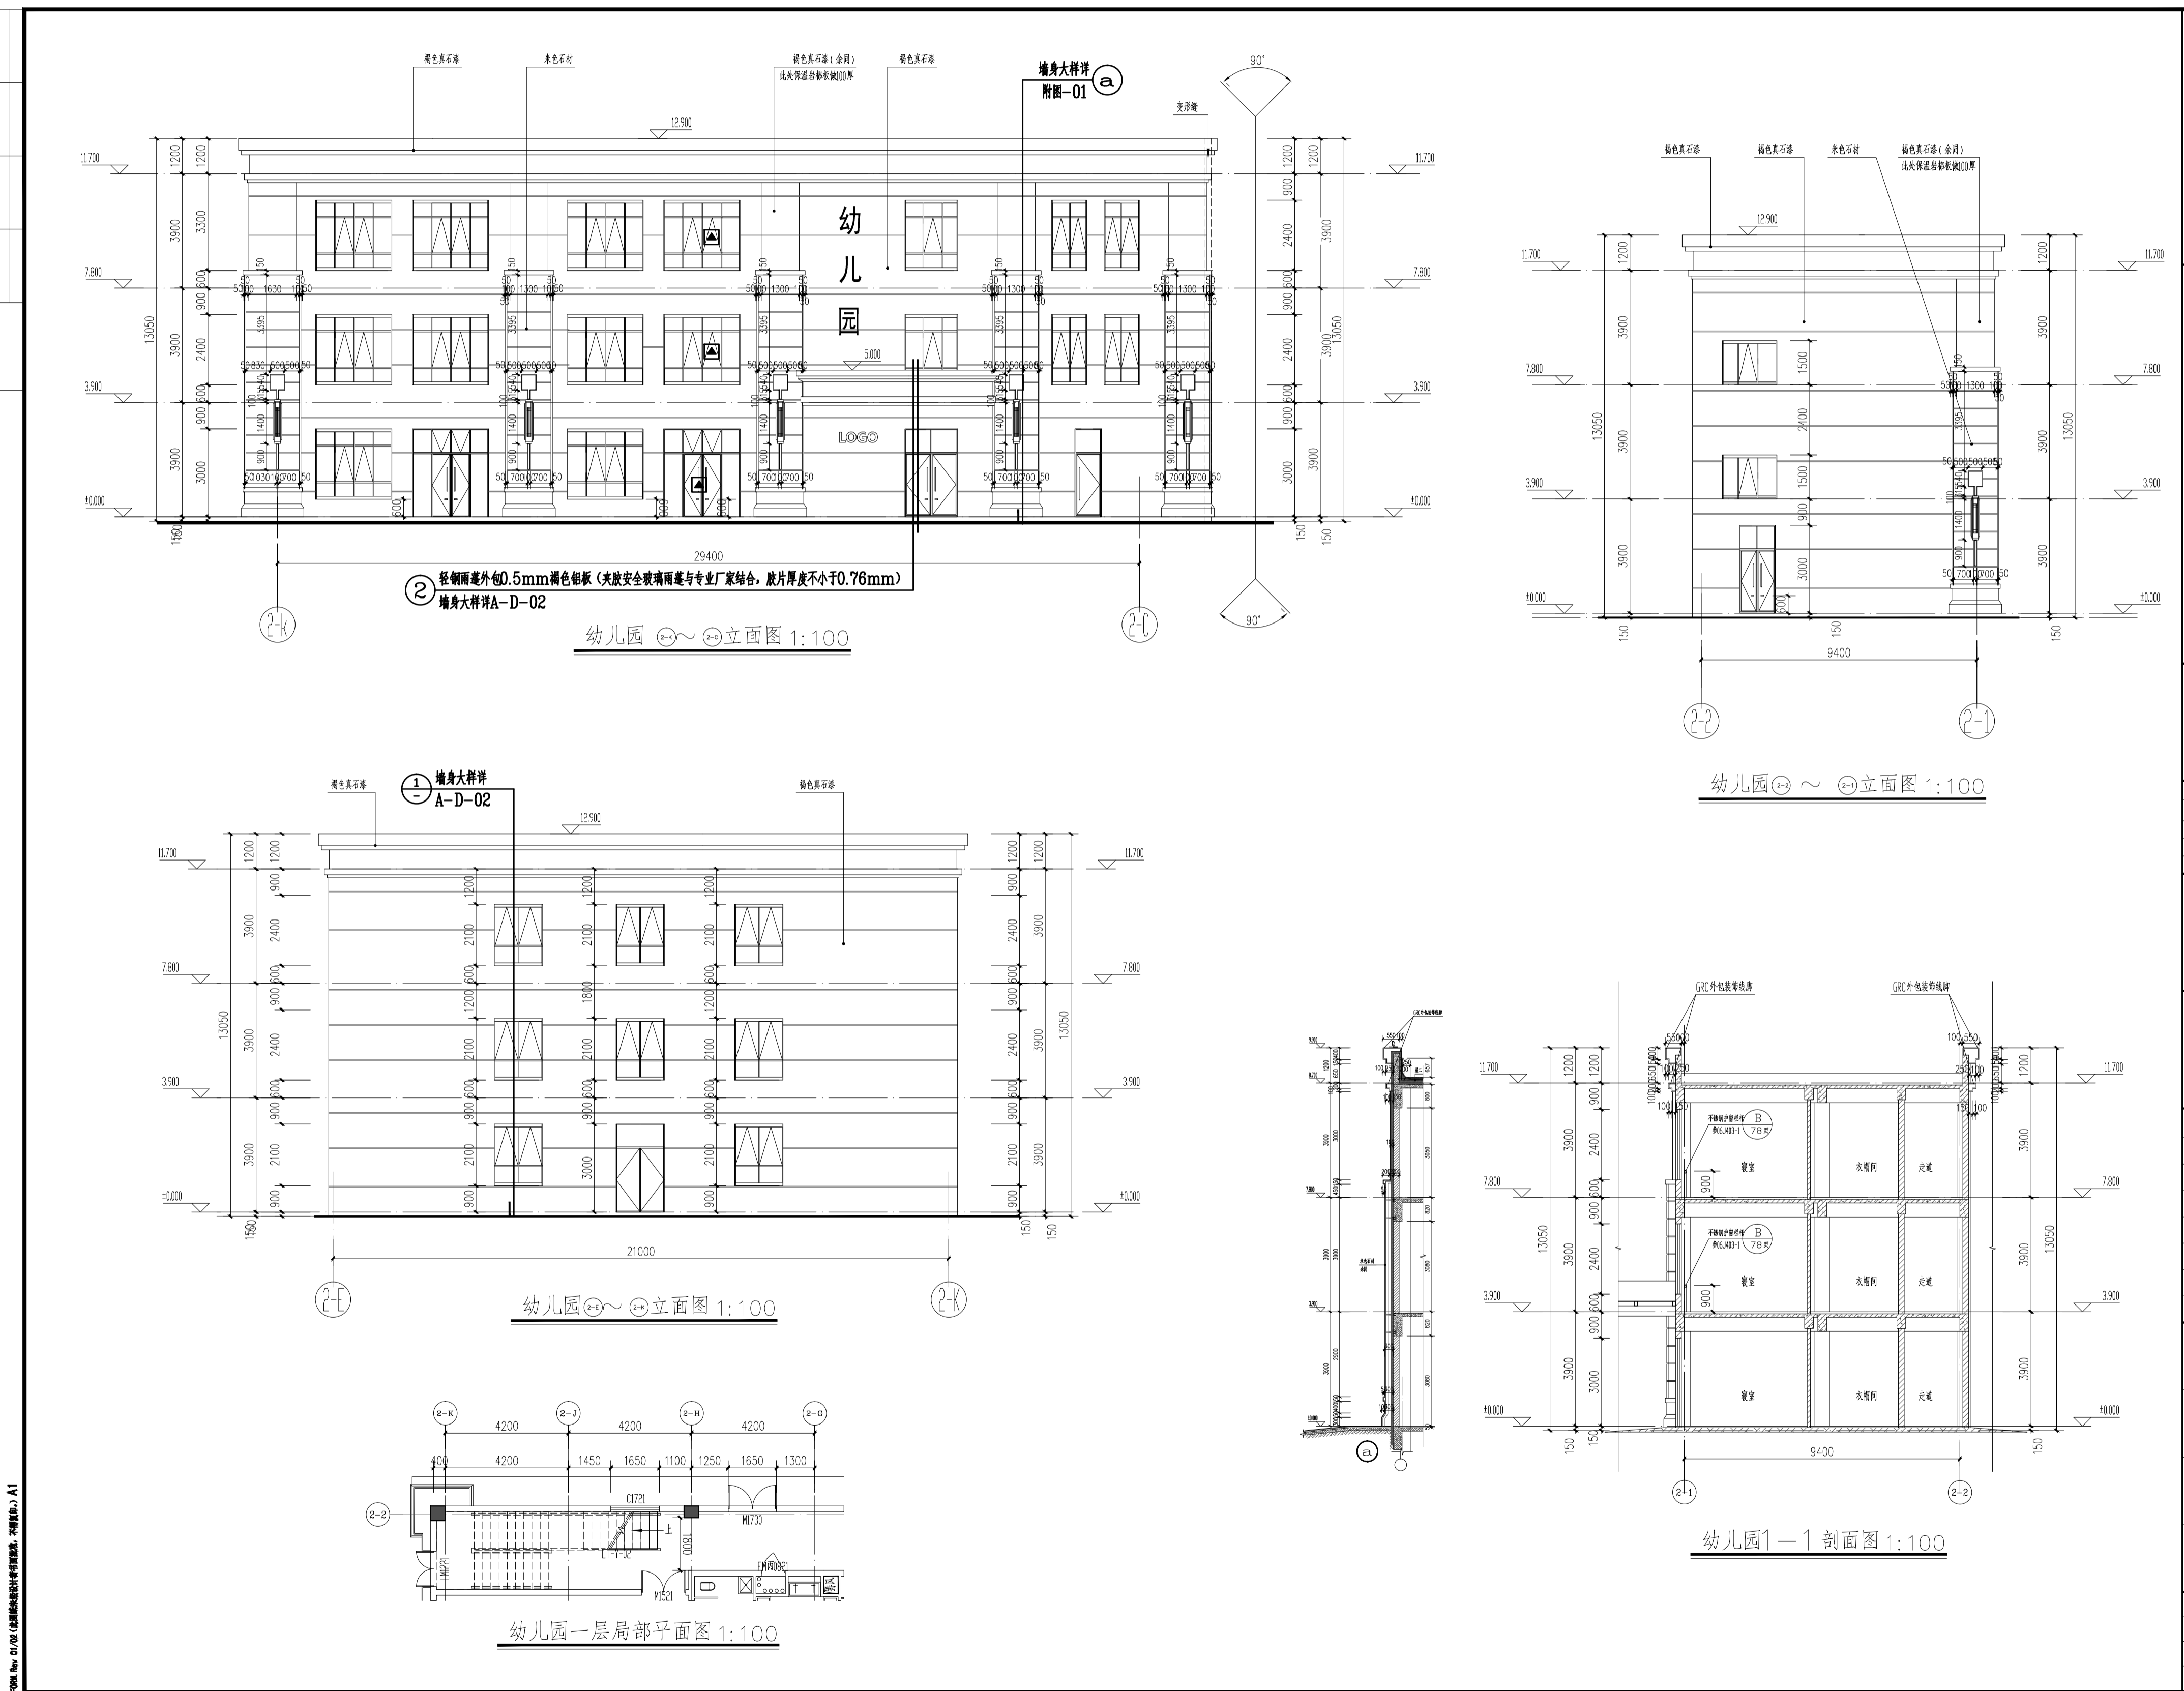



思纳史密斯(集团)中国  
CNASMITH GROUP

设计证书编号  
A131001019

上海思纳建筑规划设计  
股份有限公司  
Shanghai CNA  
Architectural & Planning Design Co., Ltd

---

合作设计单位  
CO-OPERATED WITH

---

图纸修改记录 DRAWING MODIFY REVISIONS

序号	内容	日期

---

出图章 (未提供加盖公章, 否则一律无效)  
STAMP FOR ISSUE

---

注册建筑师 (注册工程师) 专用章  
REGISTERED ARCHITECT/REGISTERED ENGINEER STAMP

姓名	姓名	签字
审核人	吴志远	吴志远
项目负责人	陈可欣	陈可欣
专业负责人	徐俊	徐俊
绘图人	张维迪	张维迪

---

建设单位 CLIENT  
洛阳浩德置地有限公司

项目名称 PROJECT  
开元壹号62#地块设计项目

子项 SUBITEM  
幼儿园

图名 DRAWING TITLE  
附图-01

---

设计号 201805007SH  
专业 建筑  
施工图 专业 建筑  
附图中 附图中  
A-E-01 (附图-01)  
比例 1:100 日期 2021.11.30

FROM: 62#地块(原规划)设计变更通知单, 不变更图, A1