
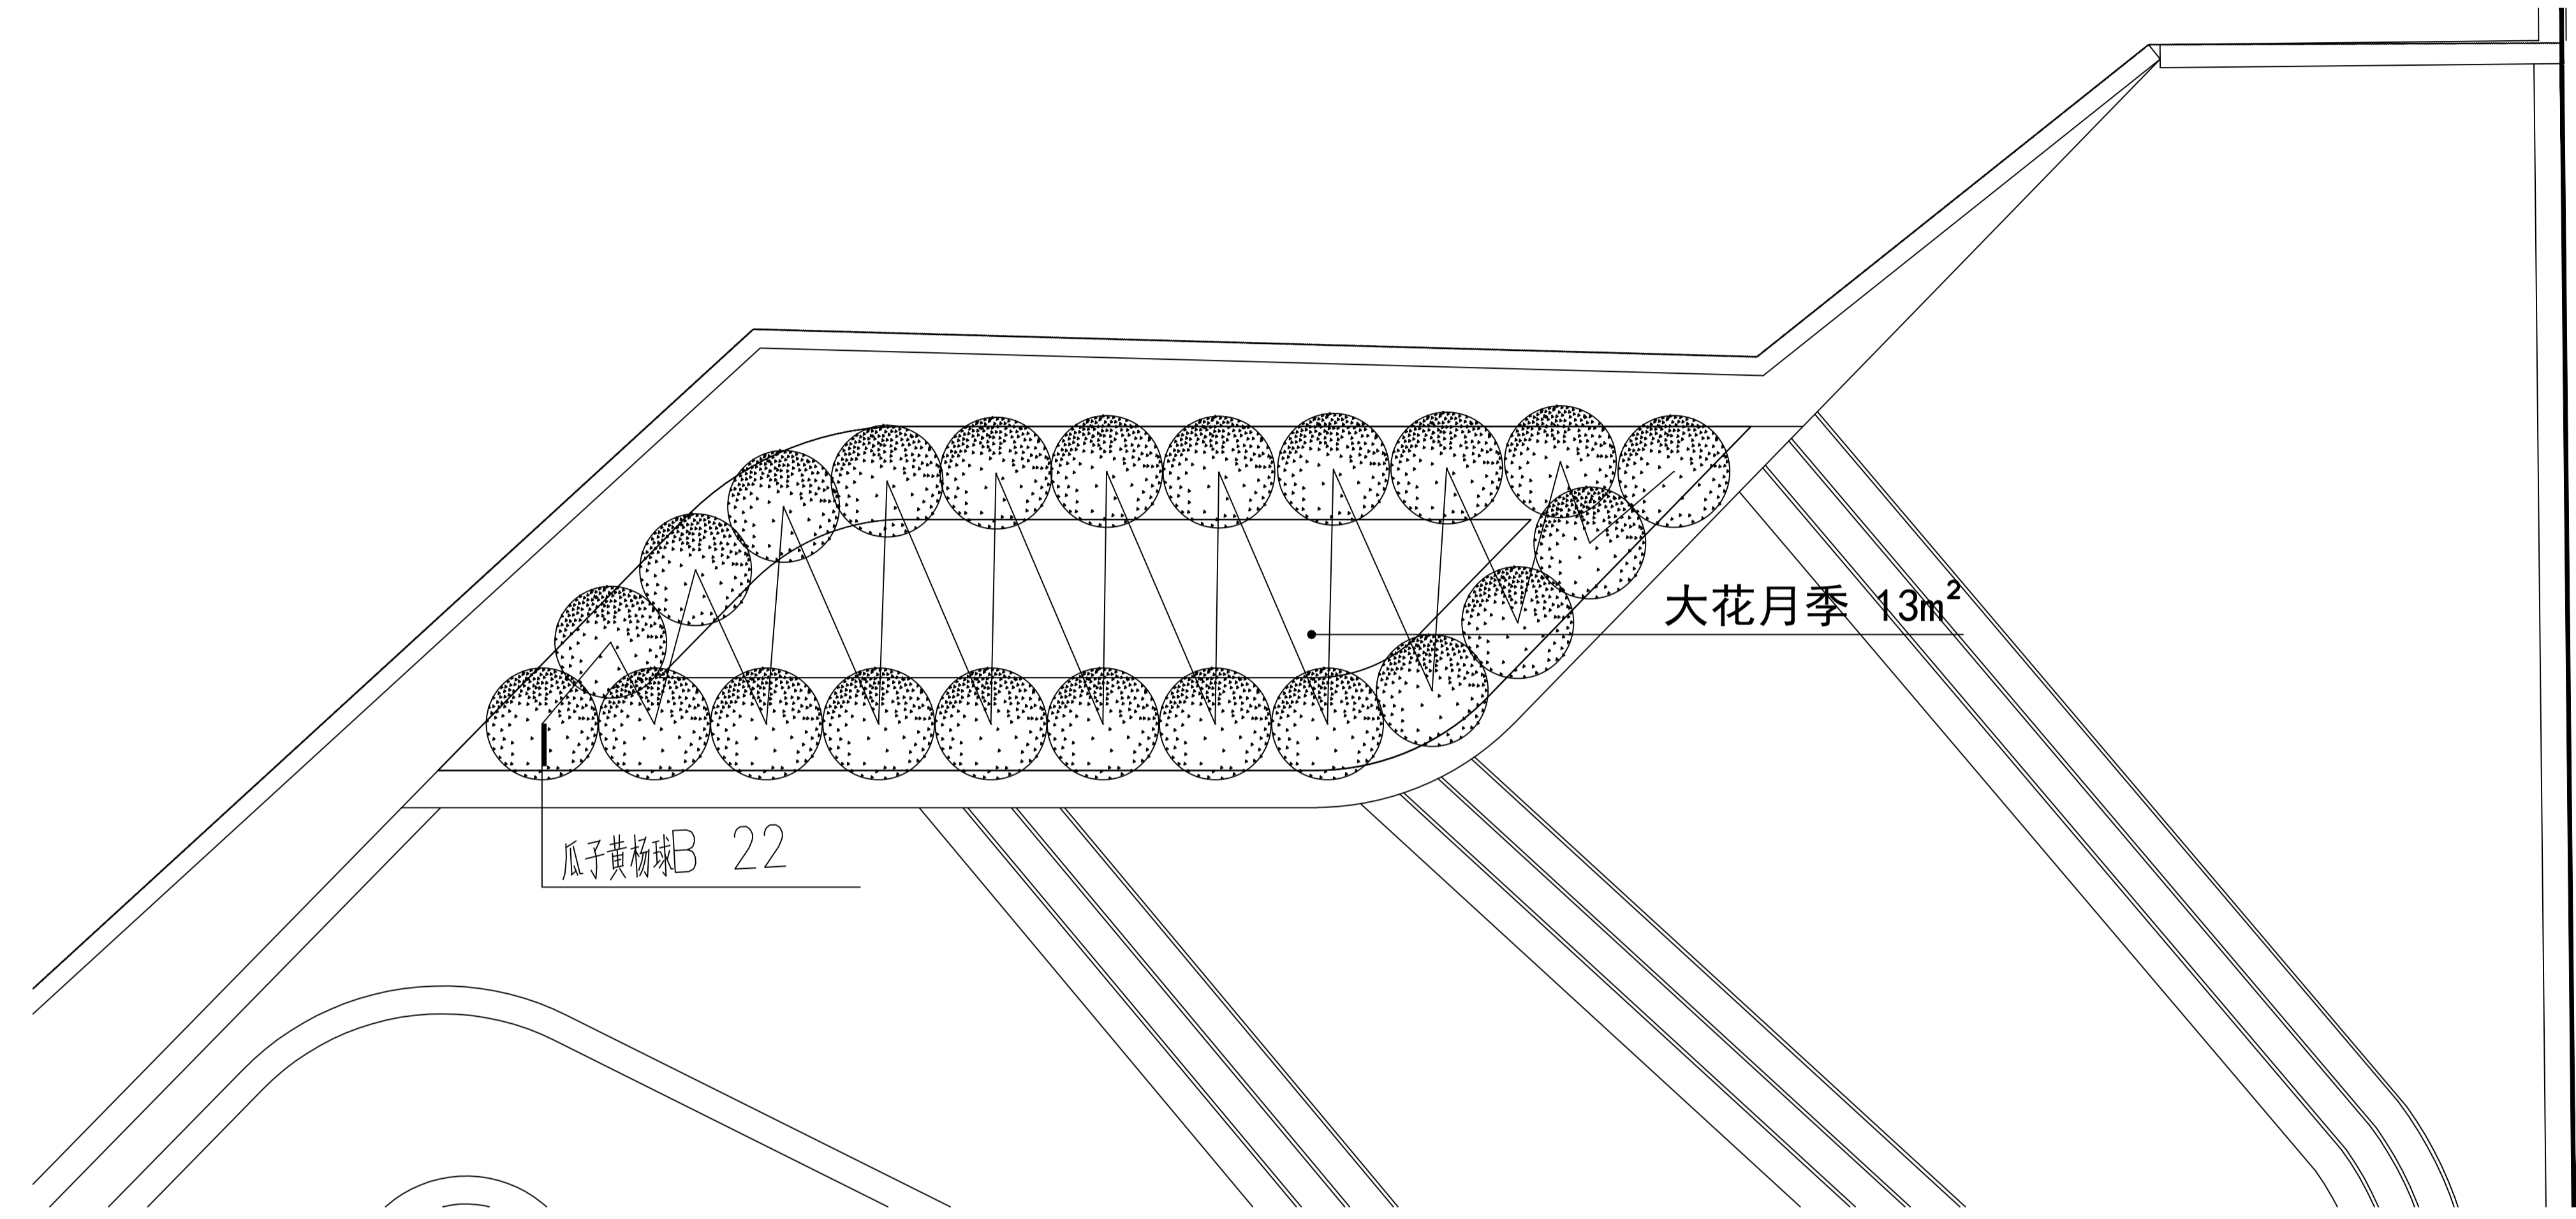


1. 本设计图版权为上海魏玛景观规划设计有限公司
 所有。任何人未经许可不得翻印本图版的任何部分。
 2. 除经特别证明外，本图不可作建筑或其他用途。
 1. All the drawing and design are copyright by Shanghai Weimar
 Landscape Design Co., Ltd. No one may reproduce any part of
 the drawing without permission.
 2. This drawing is not valid for construction or other purposes
 unless separately certified.

备注 REMARKS

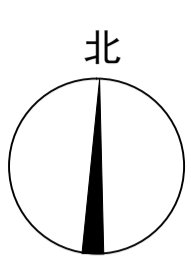

苗木说明：增加瓜子黄杨球22株，高度100cm，冠幅120cm，增加13平方大花月季，高度40-50cm，冠幅25-30cm，密度36株/平米。

建设单位 CLIENT
 洛阳浩德置地有限公司

**上海魏玛景观
 规划设计有限公司**
 WEIMAR LANDSCAPE Shanghai
 上海市北京东路668号科技京城东楼24B
 24B, East Building, Hi-tec King Tower, NO.668
 East Beijing Rd., Shanghai China
 Tel: 400-0168568 Fax: +8621-53082039

风景园林工程设计专项乙级 证书编号: A231025932

合作方 COLLABORATOR

建 筑 ARCHI		会 签 COORDINATION
结 构 STRUCT		
电 气 ELEC		
给 排 水 PLUMBING		
暖 通 HVAC		
审 定 Authorized for issue by		

审 核
Reviewed by
杨晓英

项目负责
Project Director by
孙学元

校 对
Checked by
孙学元

设 计
Designed by
孙学元



工程 PROJECT
 洛阳开元壹号商业街及屋顶花园
 景观设计

图名 TITLE
 入口景墙处种植池变更图

工程编号 PROJECT NO.
 202006A001 设计阶段 STATUS
 施工图

图纸编号 DRAWING NO.
 附图06 修 订 REV.
 比 例 SCALE
 见图 日 期 DATE
 2020.08.17

专 业 SPECIALTY
 土建

本图须加盖本公司出图签章，否则一律无效