
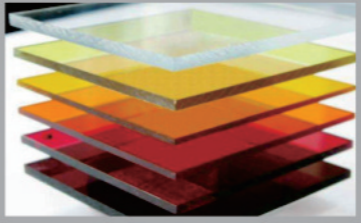
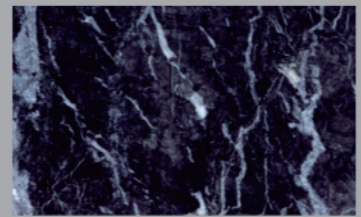



# 62#地块小区标识设计方案

# 制作工艺说明01

## 1. 主材使用说明

结构	工字钢、槽钢、方管、角钢，组合使用，面层热镀锌工艺处理 工字钢、槽钢壁厚 $\geq 6\text{mm}$ ，方管、角钢 $\geq 3\text{mm}$	
板材	不锈钢板、铝板、亚克力板、高密度PVC板，组合使用 不锈钢板厚度国标1.2mm 镀锌钢板厚度国标1.2mm	
石材	大理石	
灯光	LED泛光灯、LED洗墙灯、LED柔性灯、LED线条灯、LED发光模组	

## 2. 钣金工艺

- ①所有转角边均采用折弯成型工艺，精度误差 $\leq 0.5\text{毫米}$
- ②所有需焊接部分均精工满焊，精度误差 $\leq 0.5\text{毫米}$
- ③异形边和镂空图案全部采用激光精工切割，精度误差 $\leq 0.2\text{毫米}$



## 3. 油漆工艺

- ①所有结构全部涂刷金属氟碳防腐漆，焊接部位涂刷两遍
- ②牌面需喷漆的全部精细打毛
- ③环氧锌喷涂底漆5~10微米
- ④汽车漆喷涂面漆5~10微米，两遍



# 制作工艺说明02

## 4.雕刻工艺

①所有需数控、激光雕刻的部分，精度误差 $\leq 0.5$ 毫米

②根据设计选择切割、平雕、三维浮雕、蚀刻



## 6.灯光工艺

①所有光源均采用弱电12VLED光源

②防水级别IP68



## 5.喷印工艺

①平板及卷材面层喷印均采用UV喷印，精度误差 $\leq 0.2$ 毫米

②已成型产品面层文字采用丝网印刷，精度误差 $\leq 0.2$ 毫米

③金属面层喷印必须先喷油漆




## 7.安装工艺

①预埋安装：根据设计采用混凝土浇筑预埋

②墙面安装：采用喷张螺栓、广告钉、双面胶、结构胶组合

③吊装： $< 25$ 千克采用吊筋加套管方式吊装， $> 25$ 千克采用焊接吊件加膨胀螺栓方式吊装

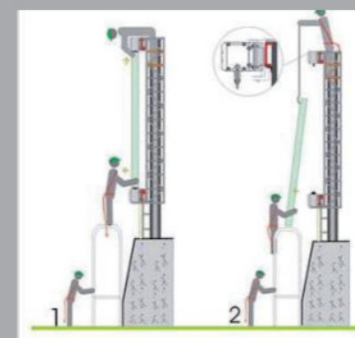


# 常规标识图标说明


	男 Male		女 Female		卫生间 Toilet		无障碍设施 Accessible Facility
	衣帽间 Cloakroom		男更衣 Men's Locker Room		女更衣 Women's Locker Room		淋浴 Shower
	餐饮 Restaurant		咖啡 Coffee		电话 Telephone		废物箱 Rubbish Receptacle
	信息服务 Information Service		问讯 Enquiry		寄存处 Baggage Storage		自动柜员机 Automatic Teller Machine
	电梯 Elevator, Lift		无障碍电梯 Accessible Elevator		货梯 Elevator for Goods		商店 Shop
	楼梯 Stairs		安全保卫 Security, Police		休息区 Rest Area		票务服务 Tickets
	入口 Way In, Entrance		出口 Way Out, Exit		会议室 Conference Room		贵宾 Very Important Person
	公交车站 Bus Station		出租车停靠 Taxi		室内停车场 Indoor Parking		自行车停放处 Parking for Bicycle
	停车场 Parking		地面停车场 Parking		灭火器 Fire Extinguisher		消火栓 Fire Hydrant

# 设计说明

## 模型人物尺寸

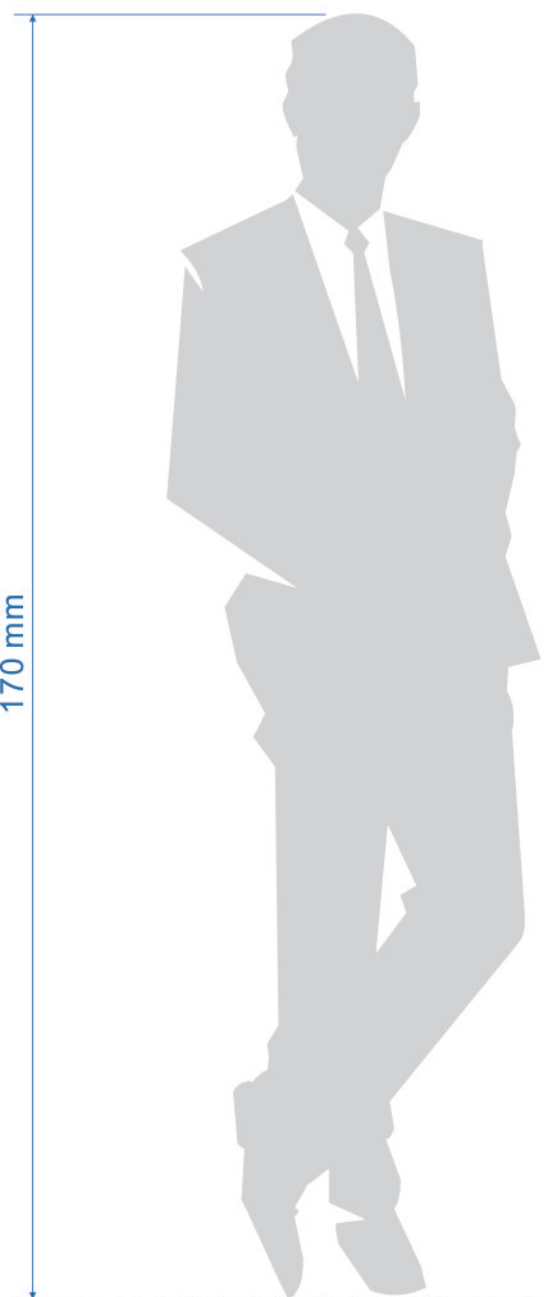


## 设计色彩说明

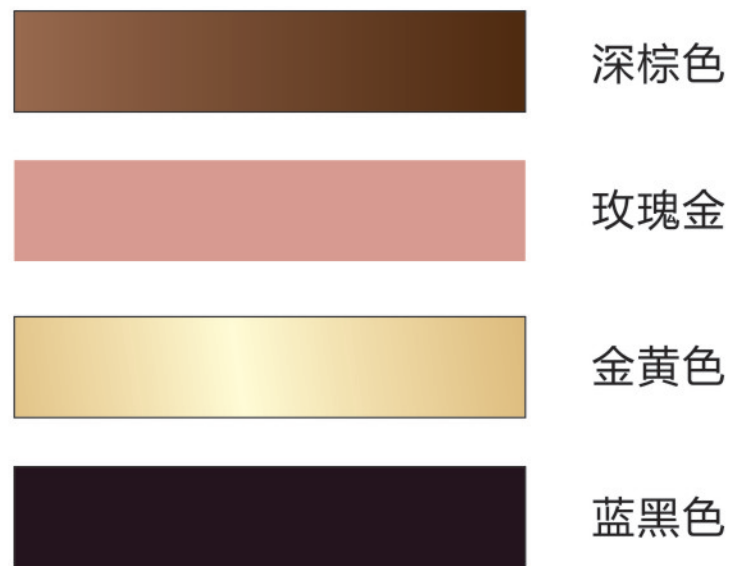







# 02


私家重地 非请勿入

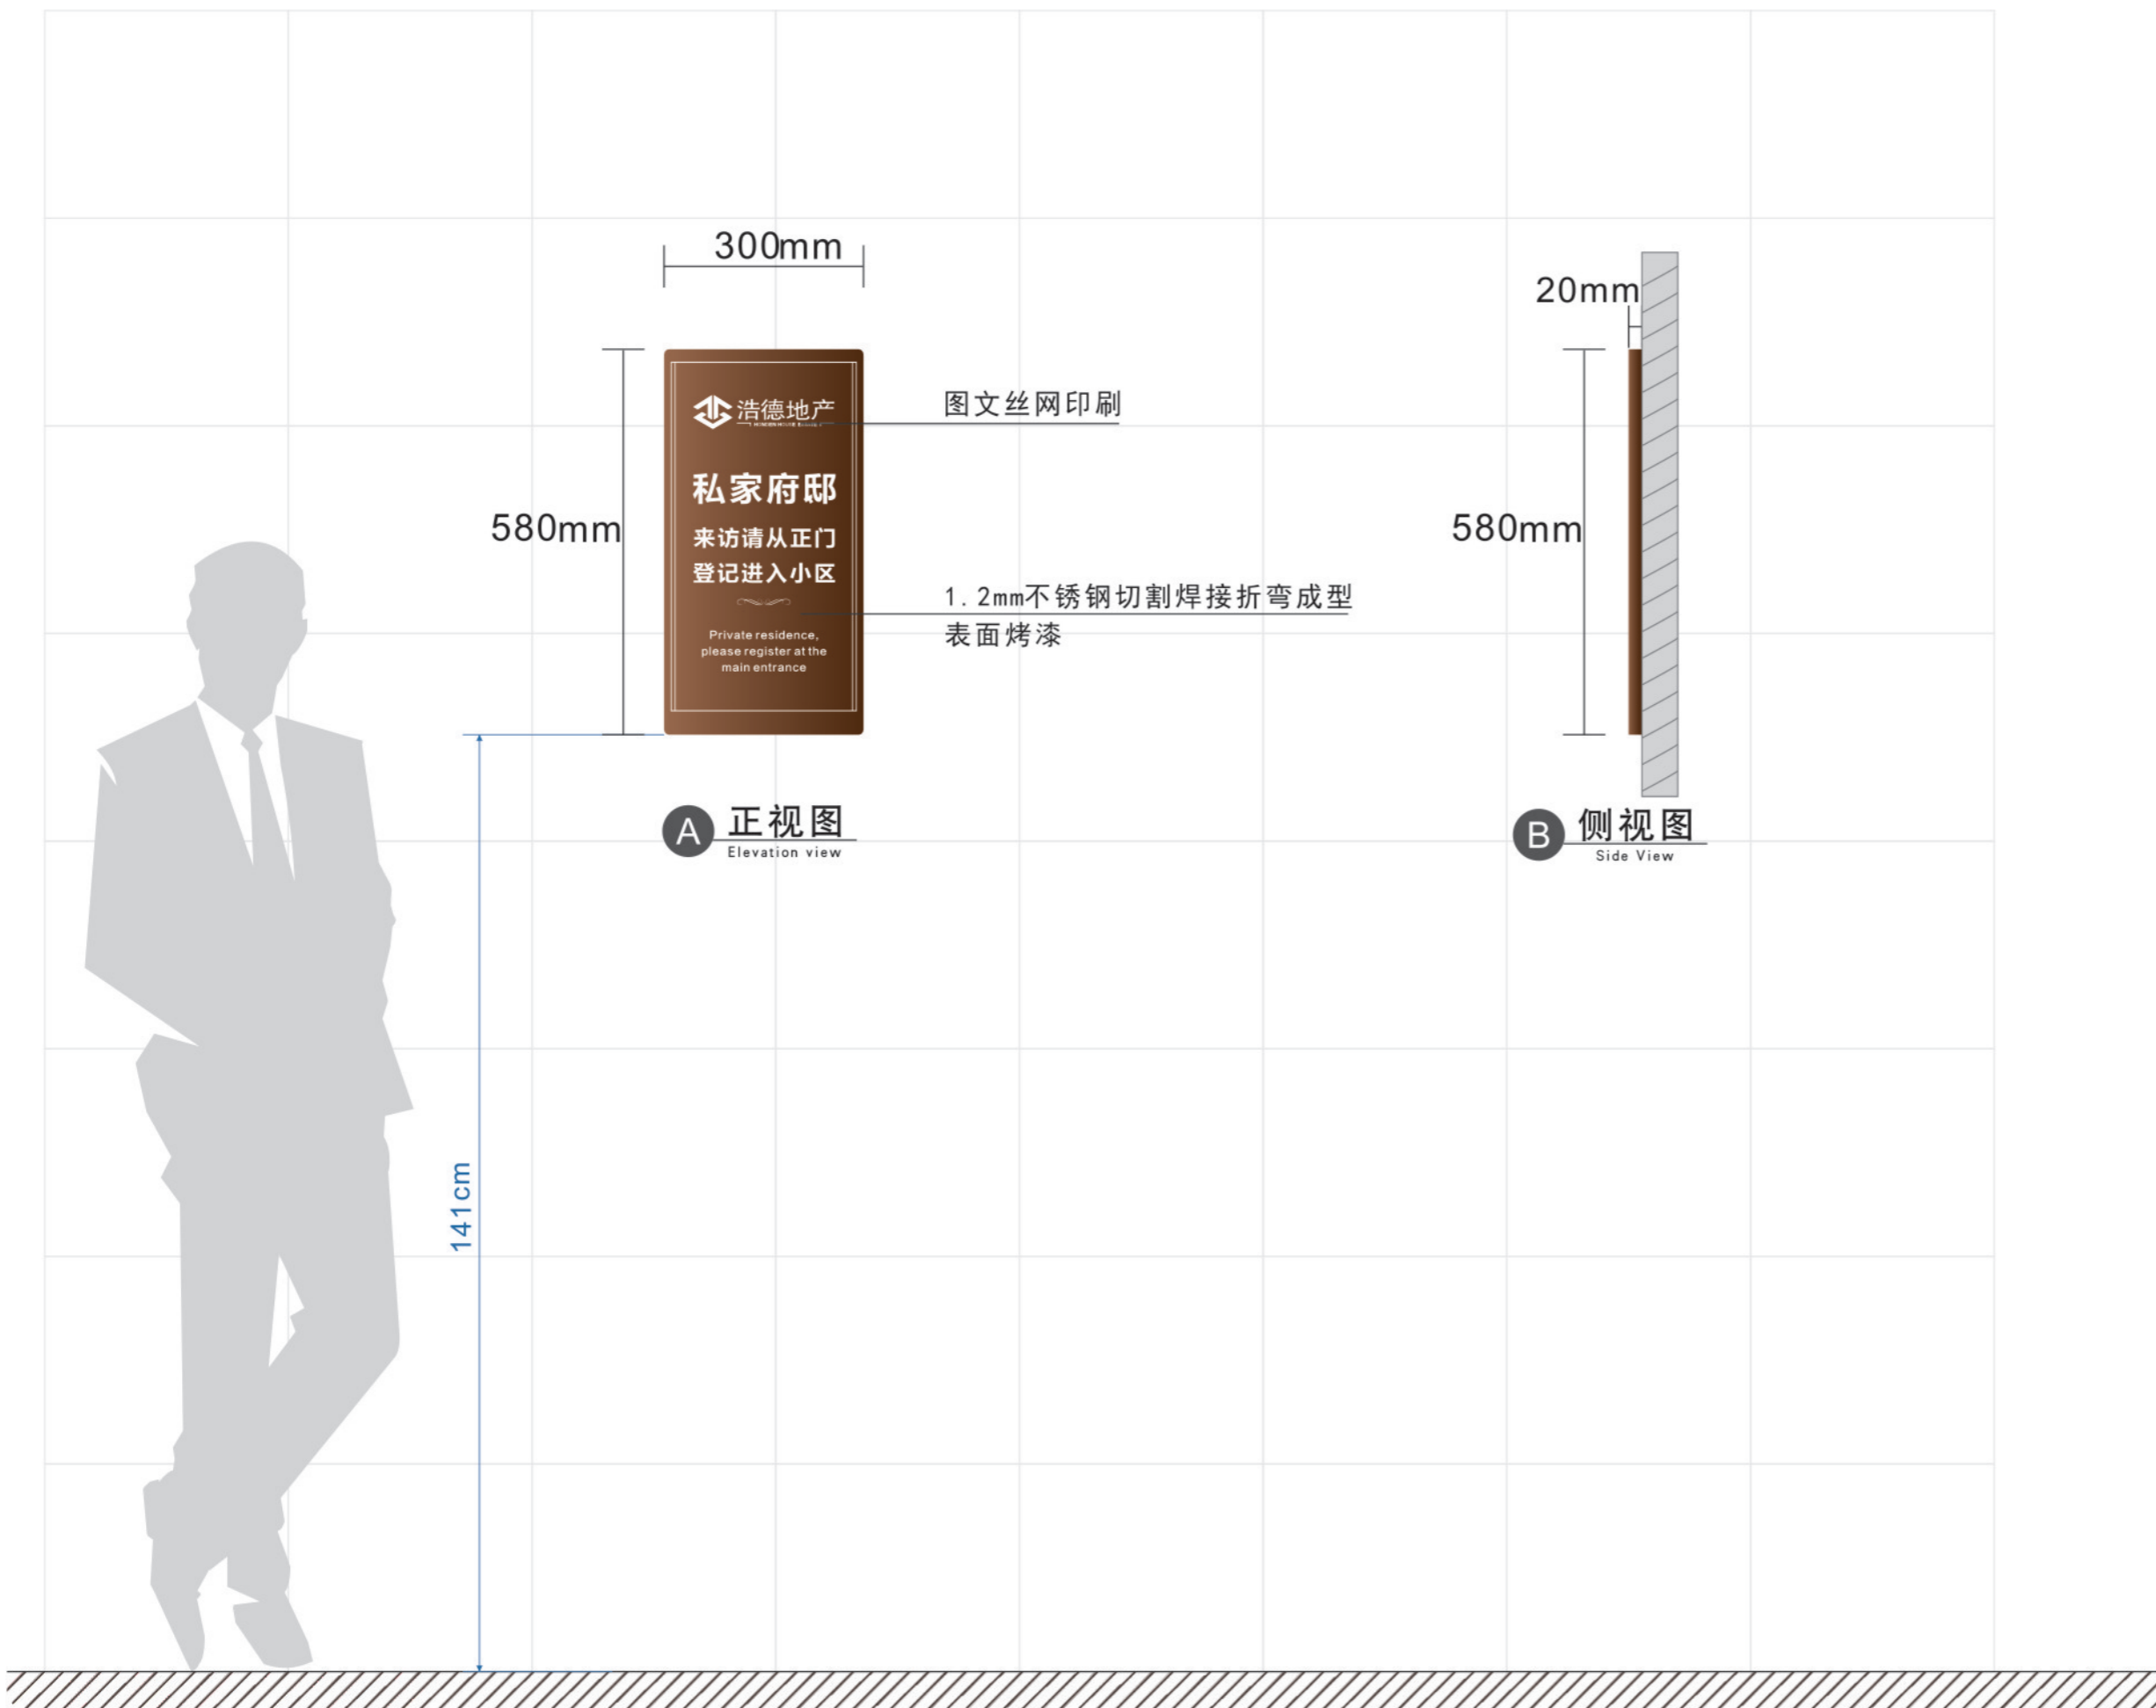

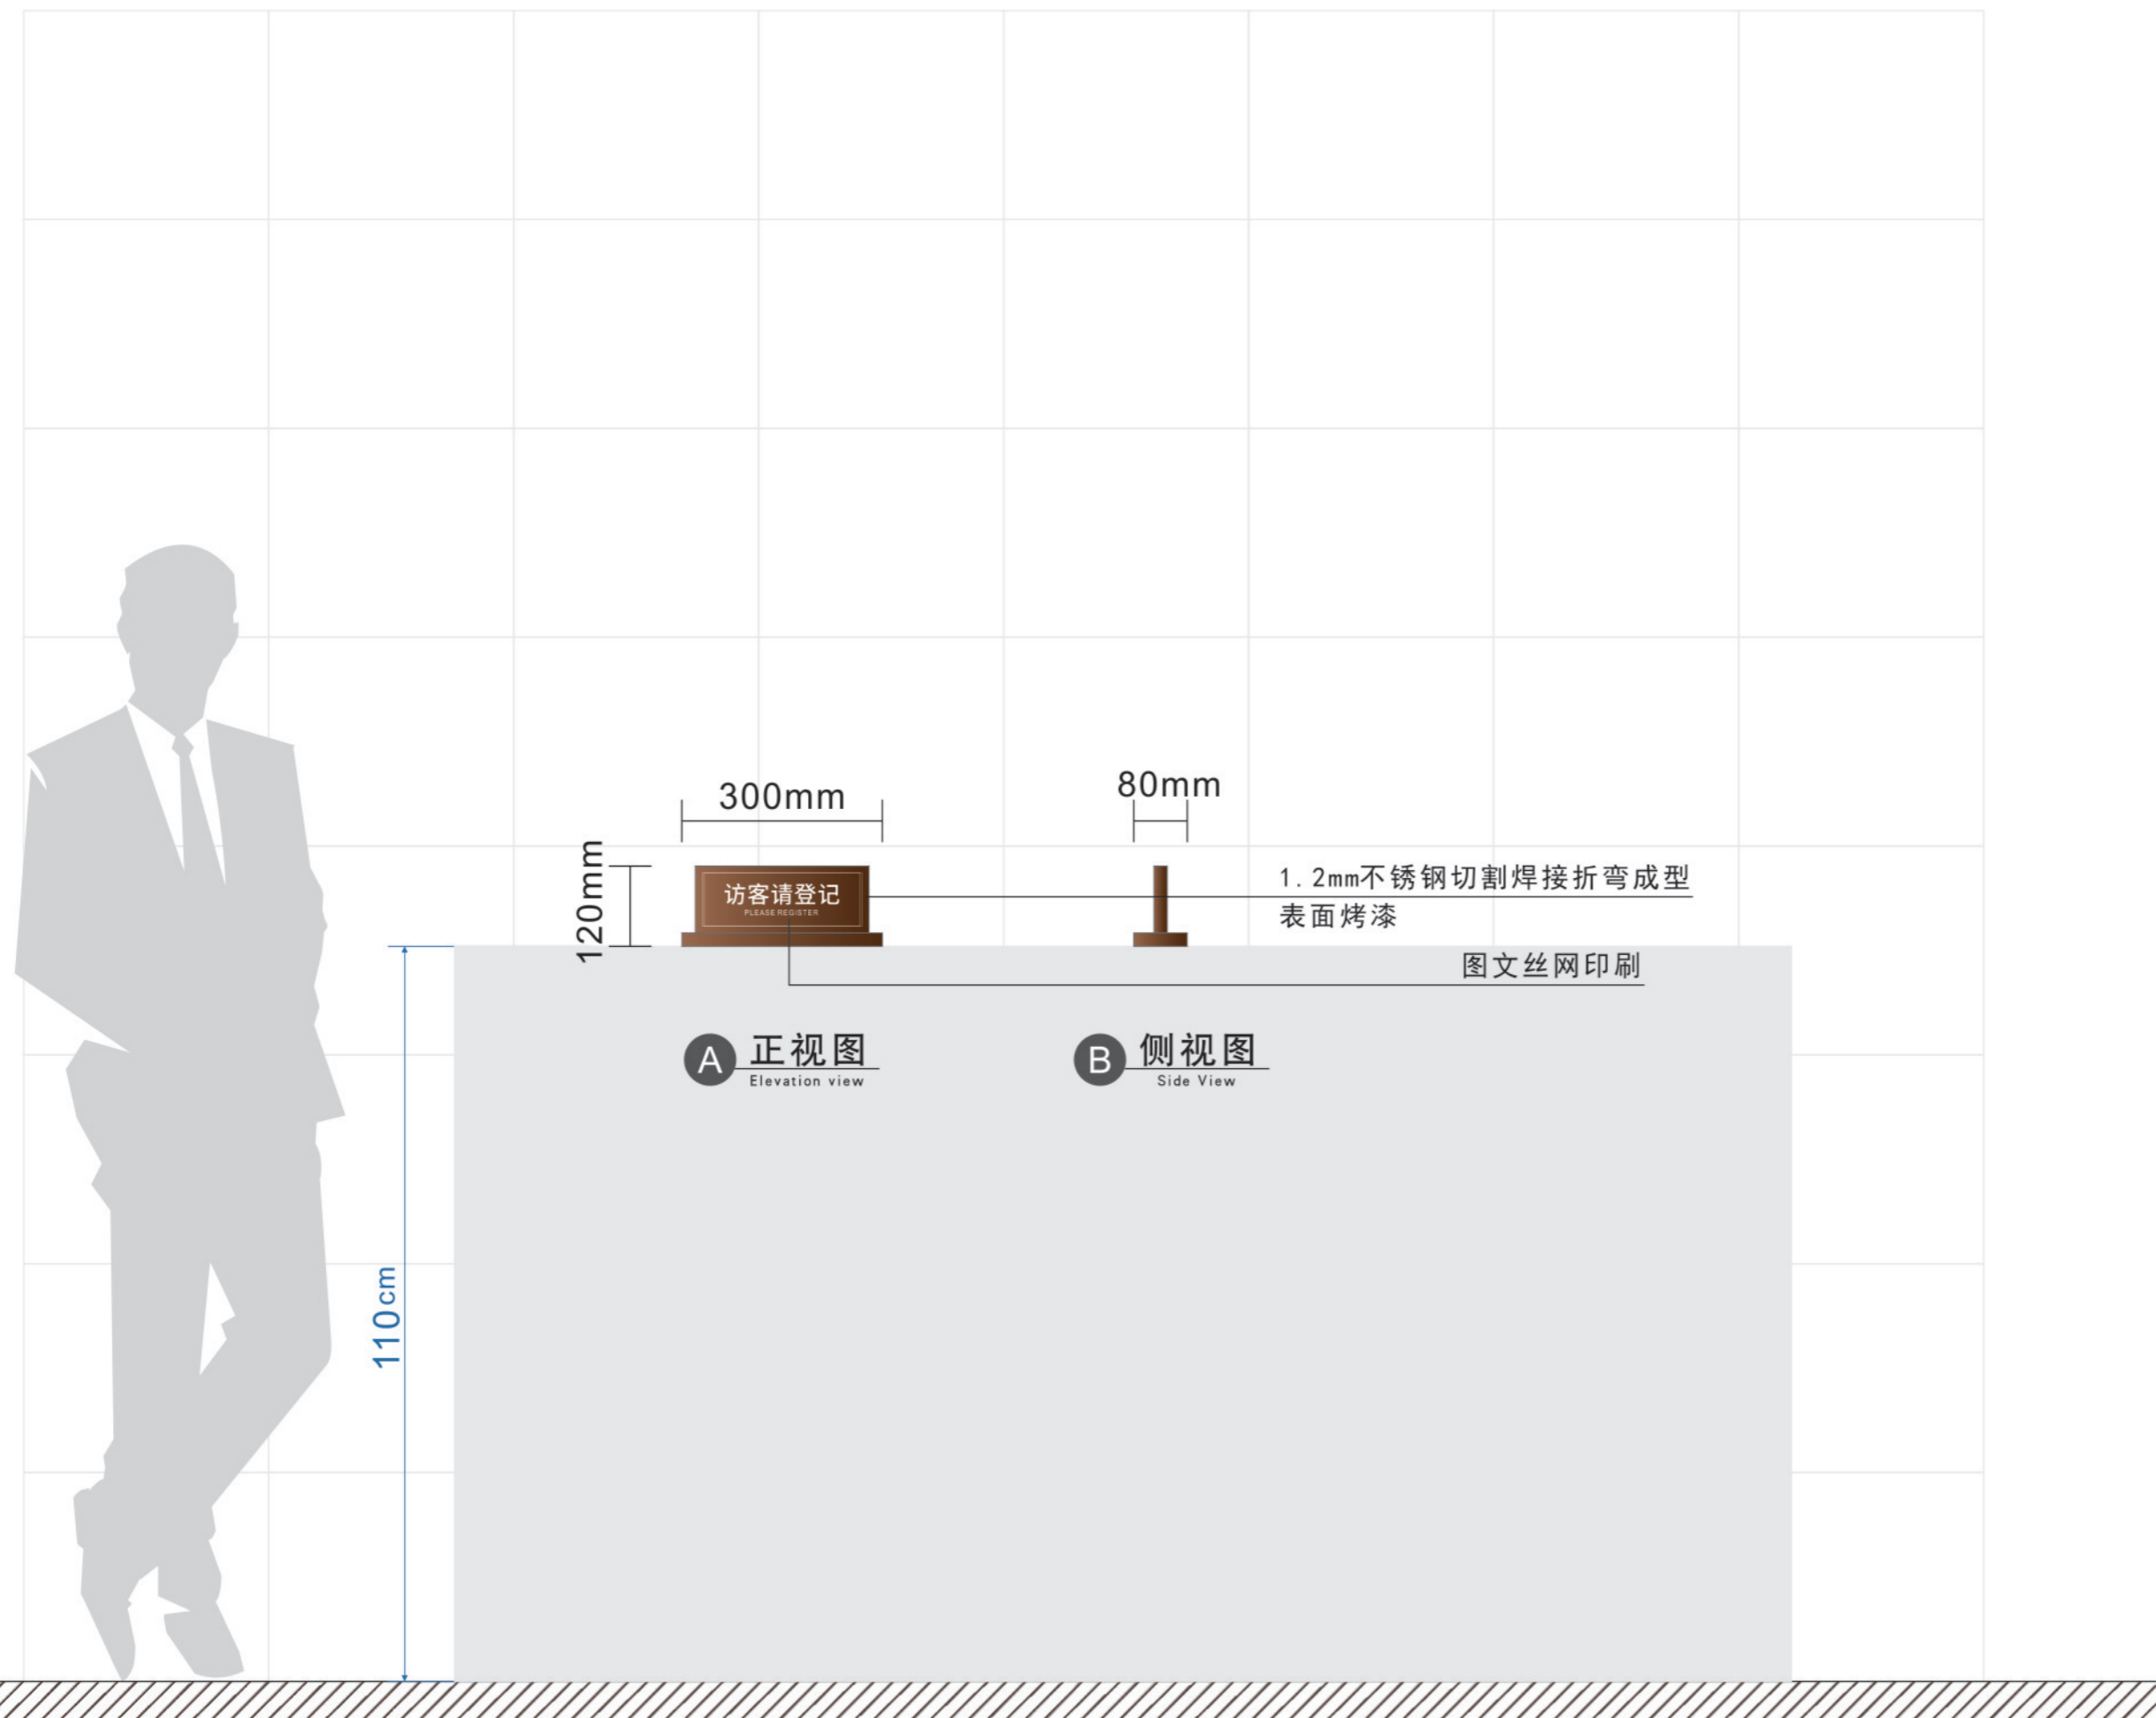


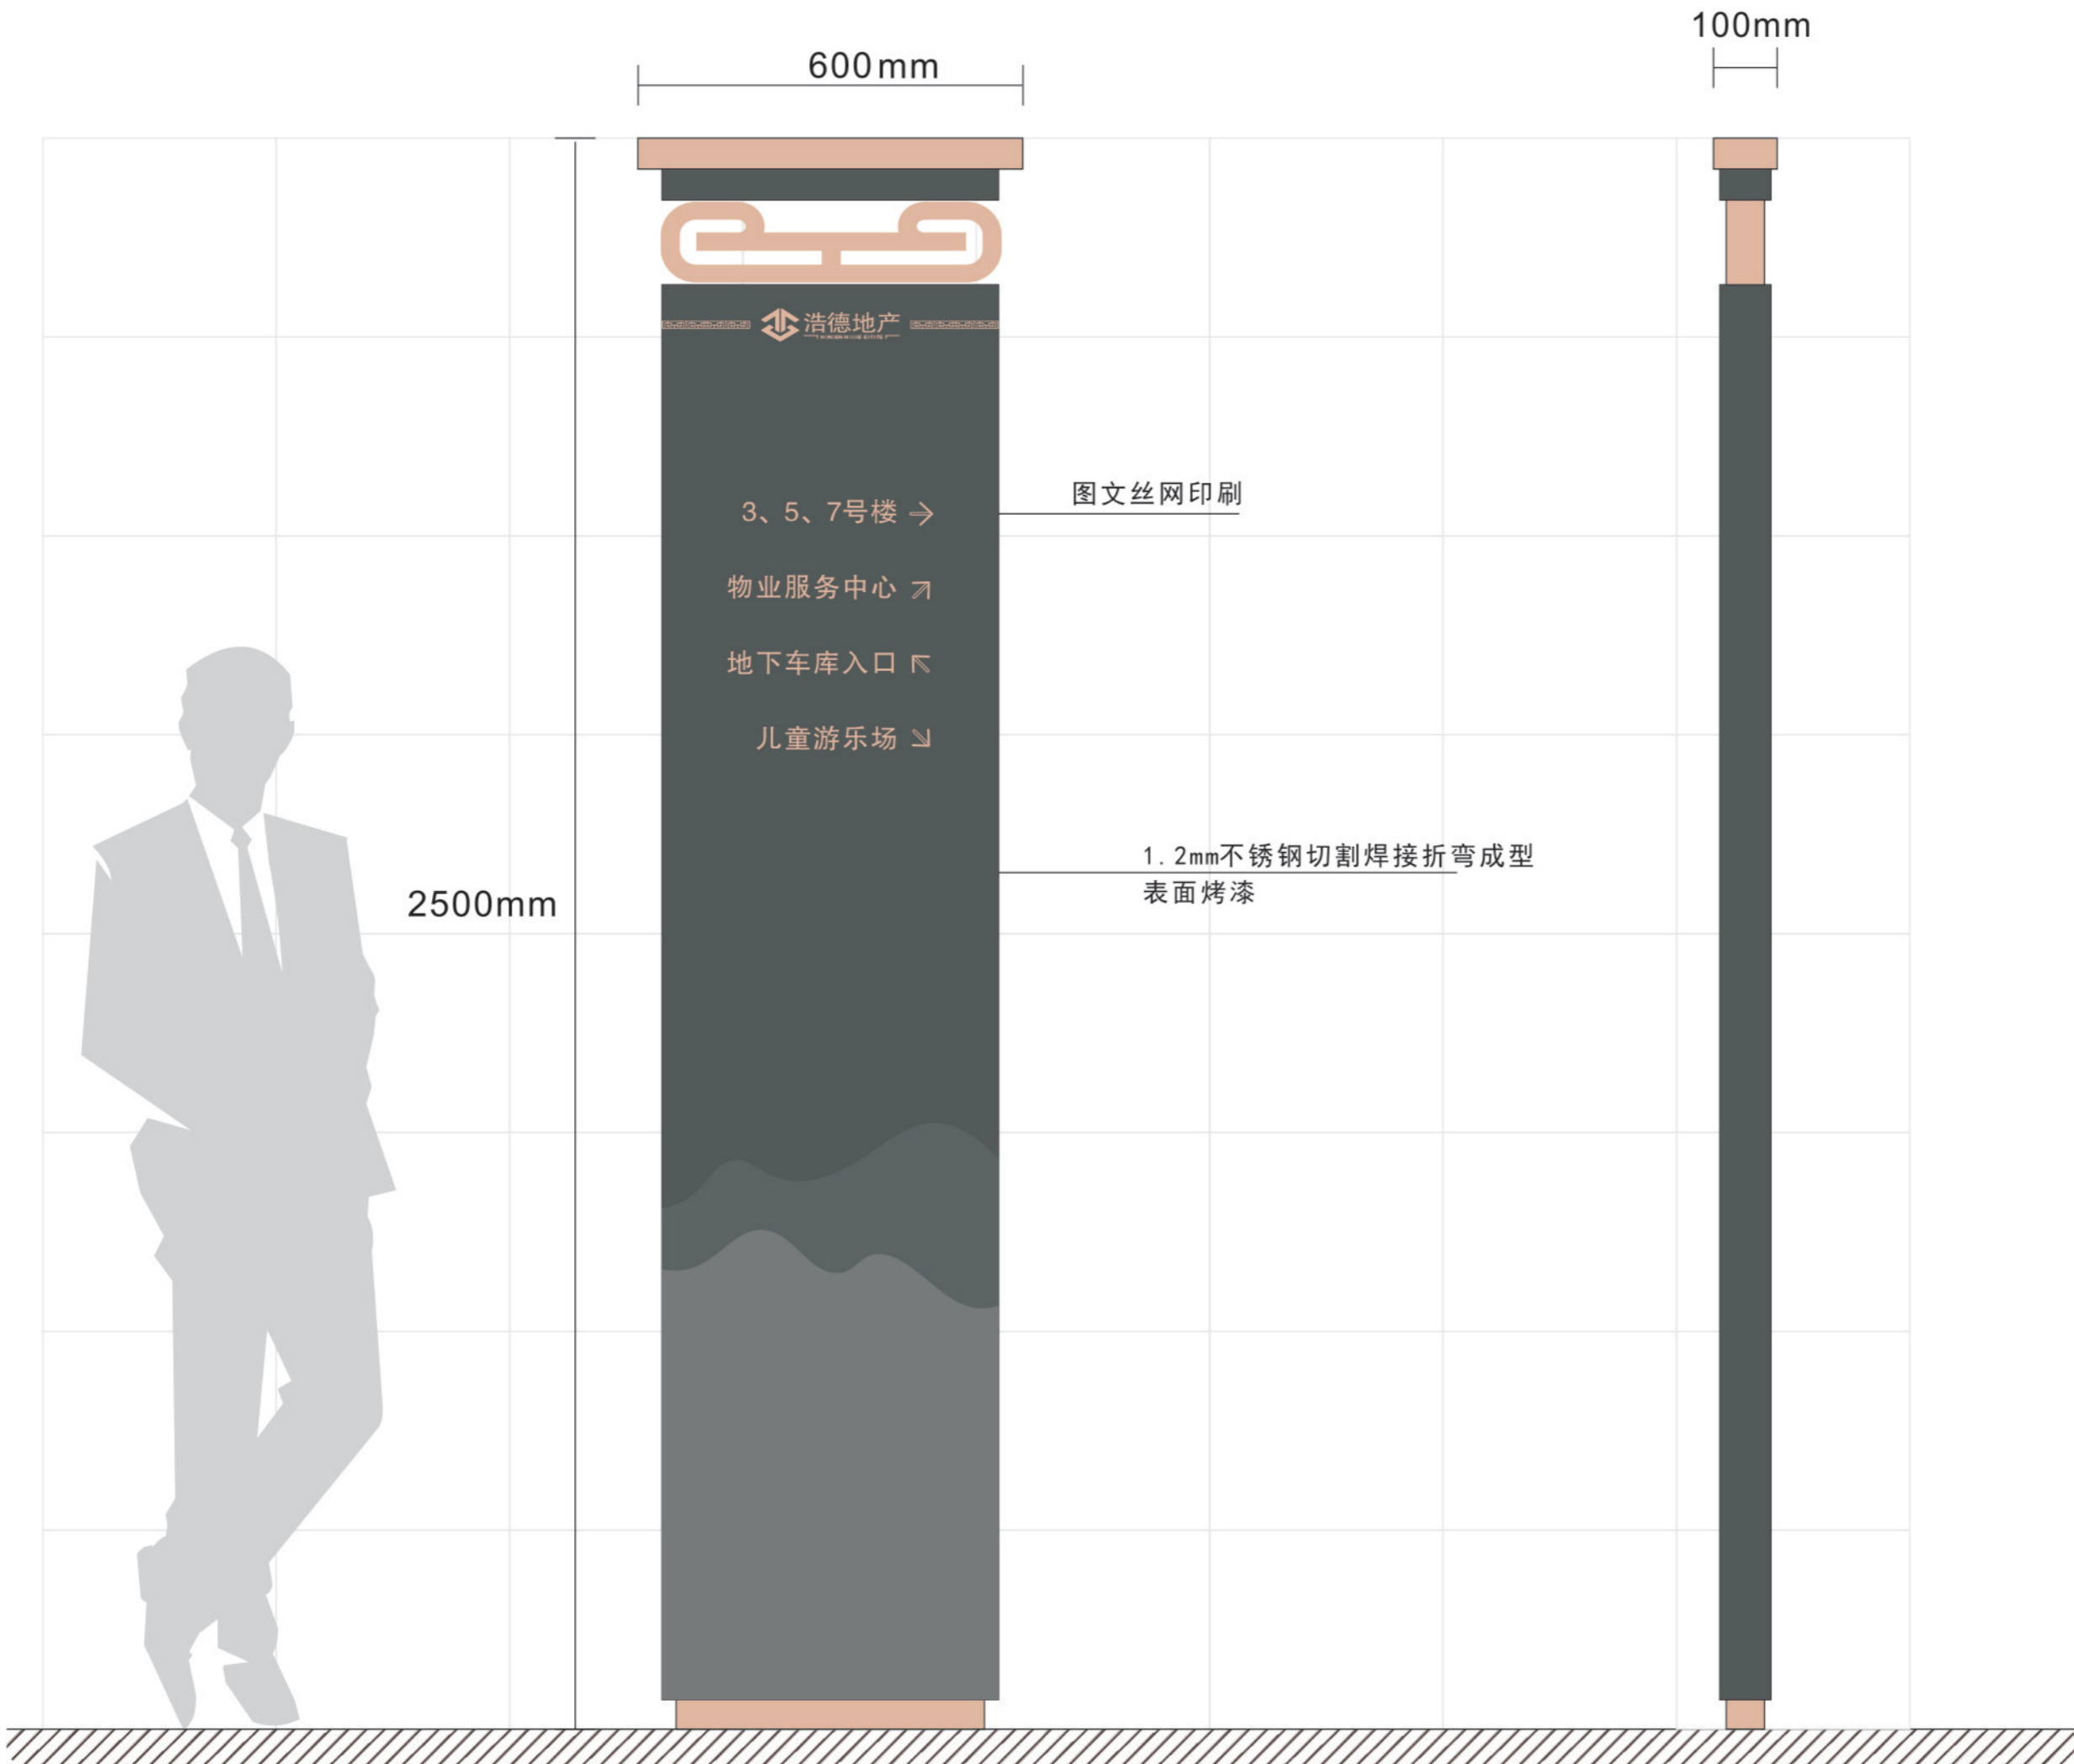

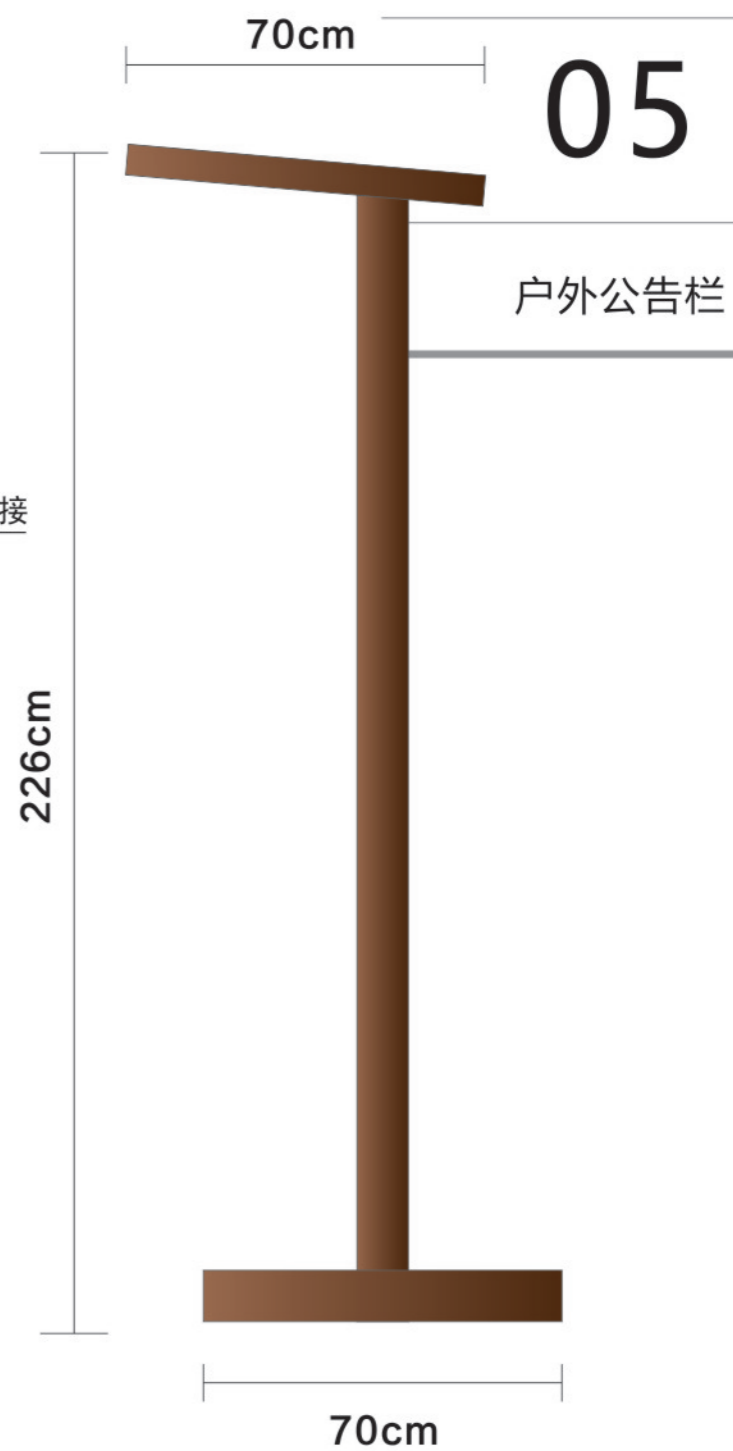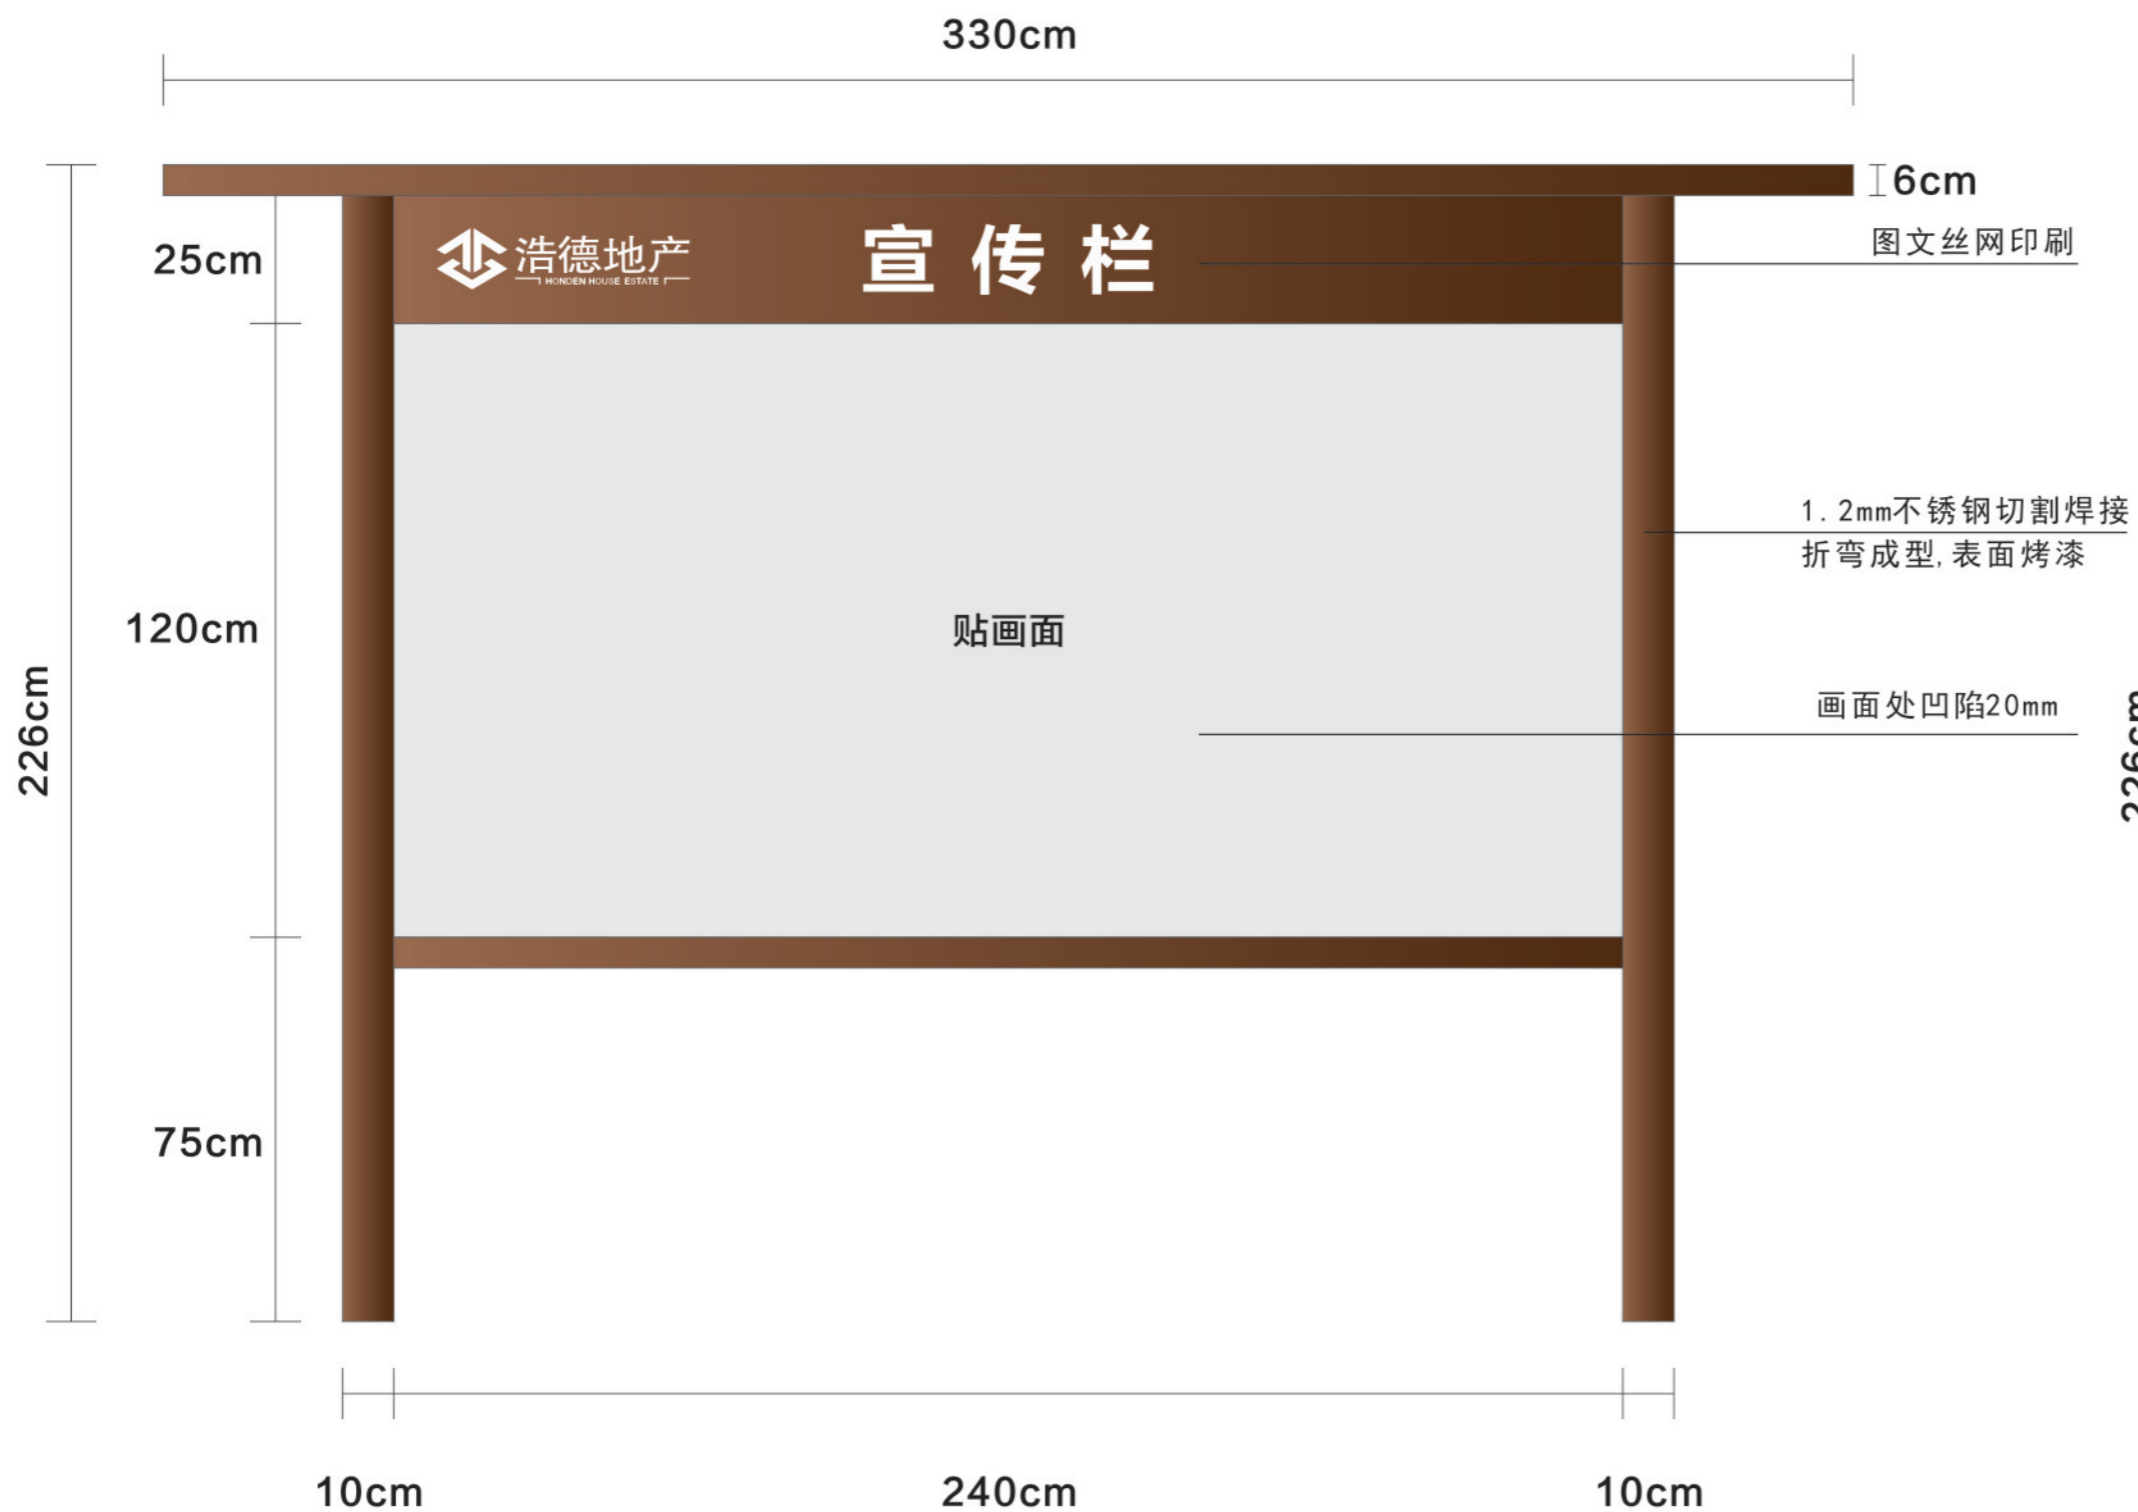

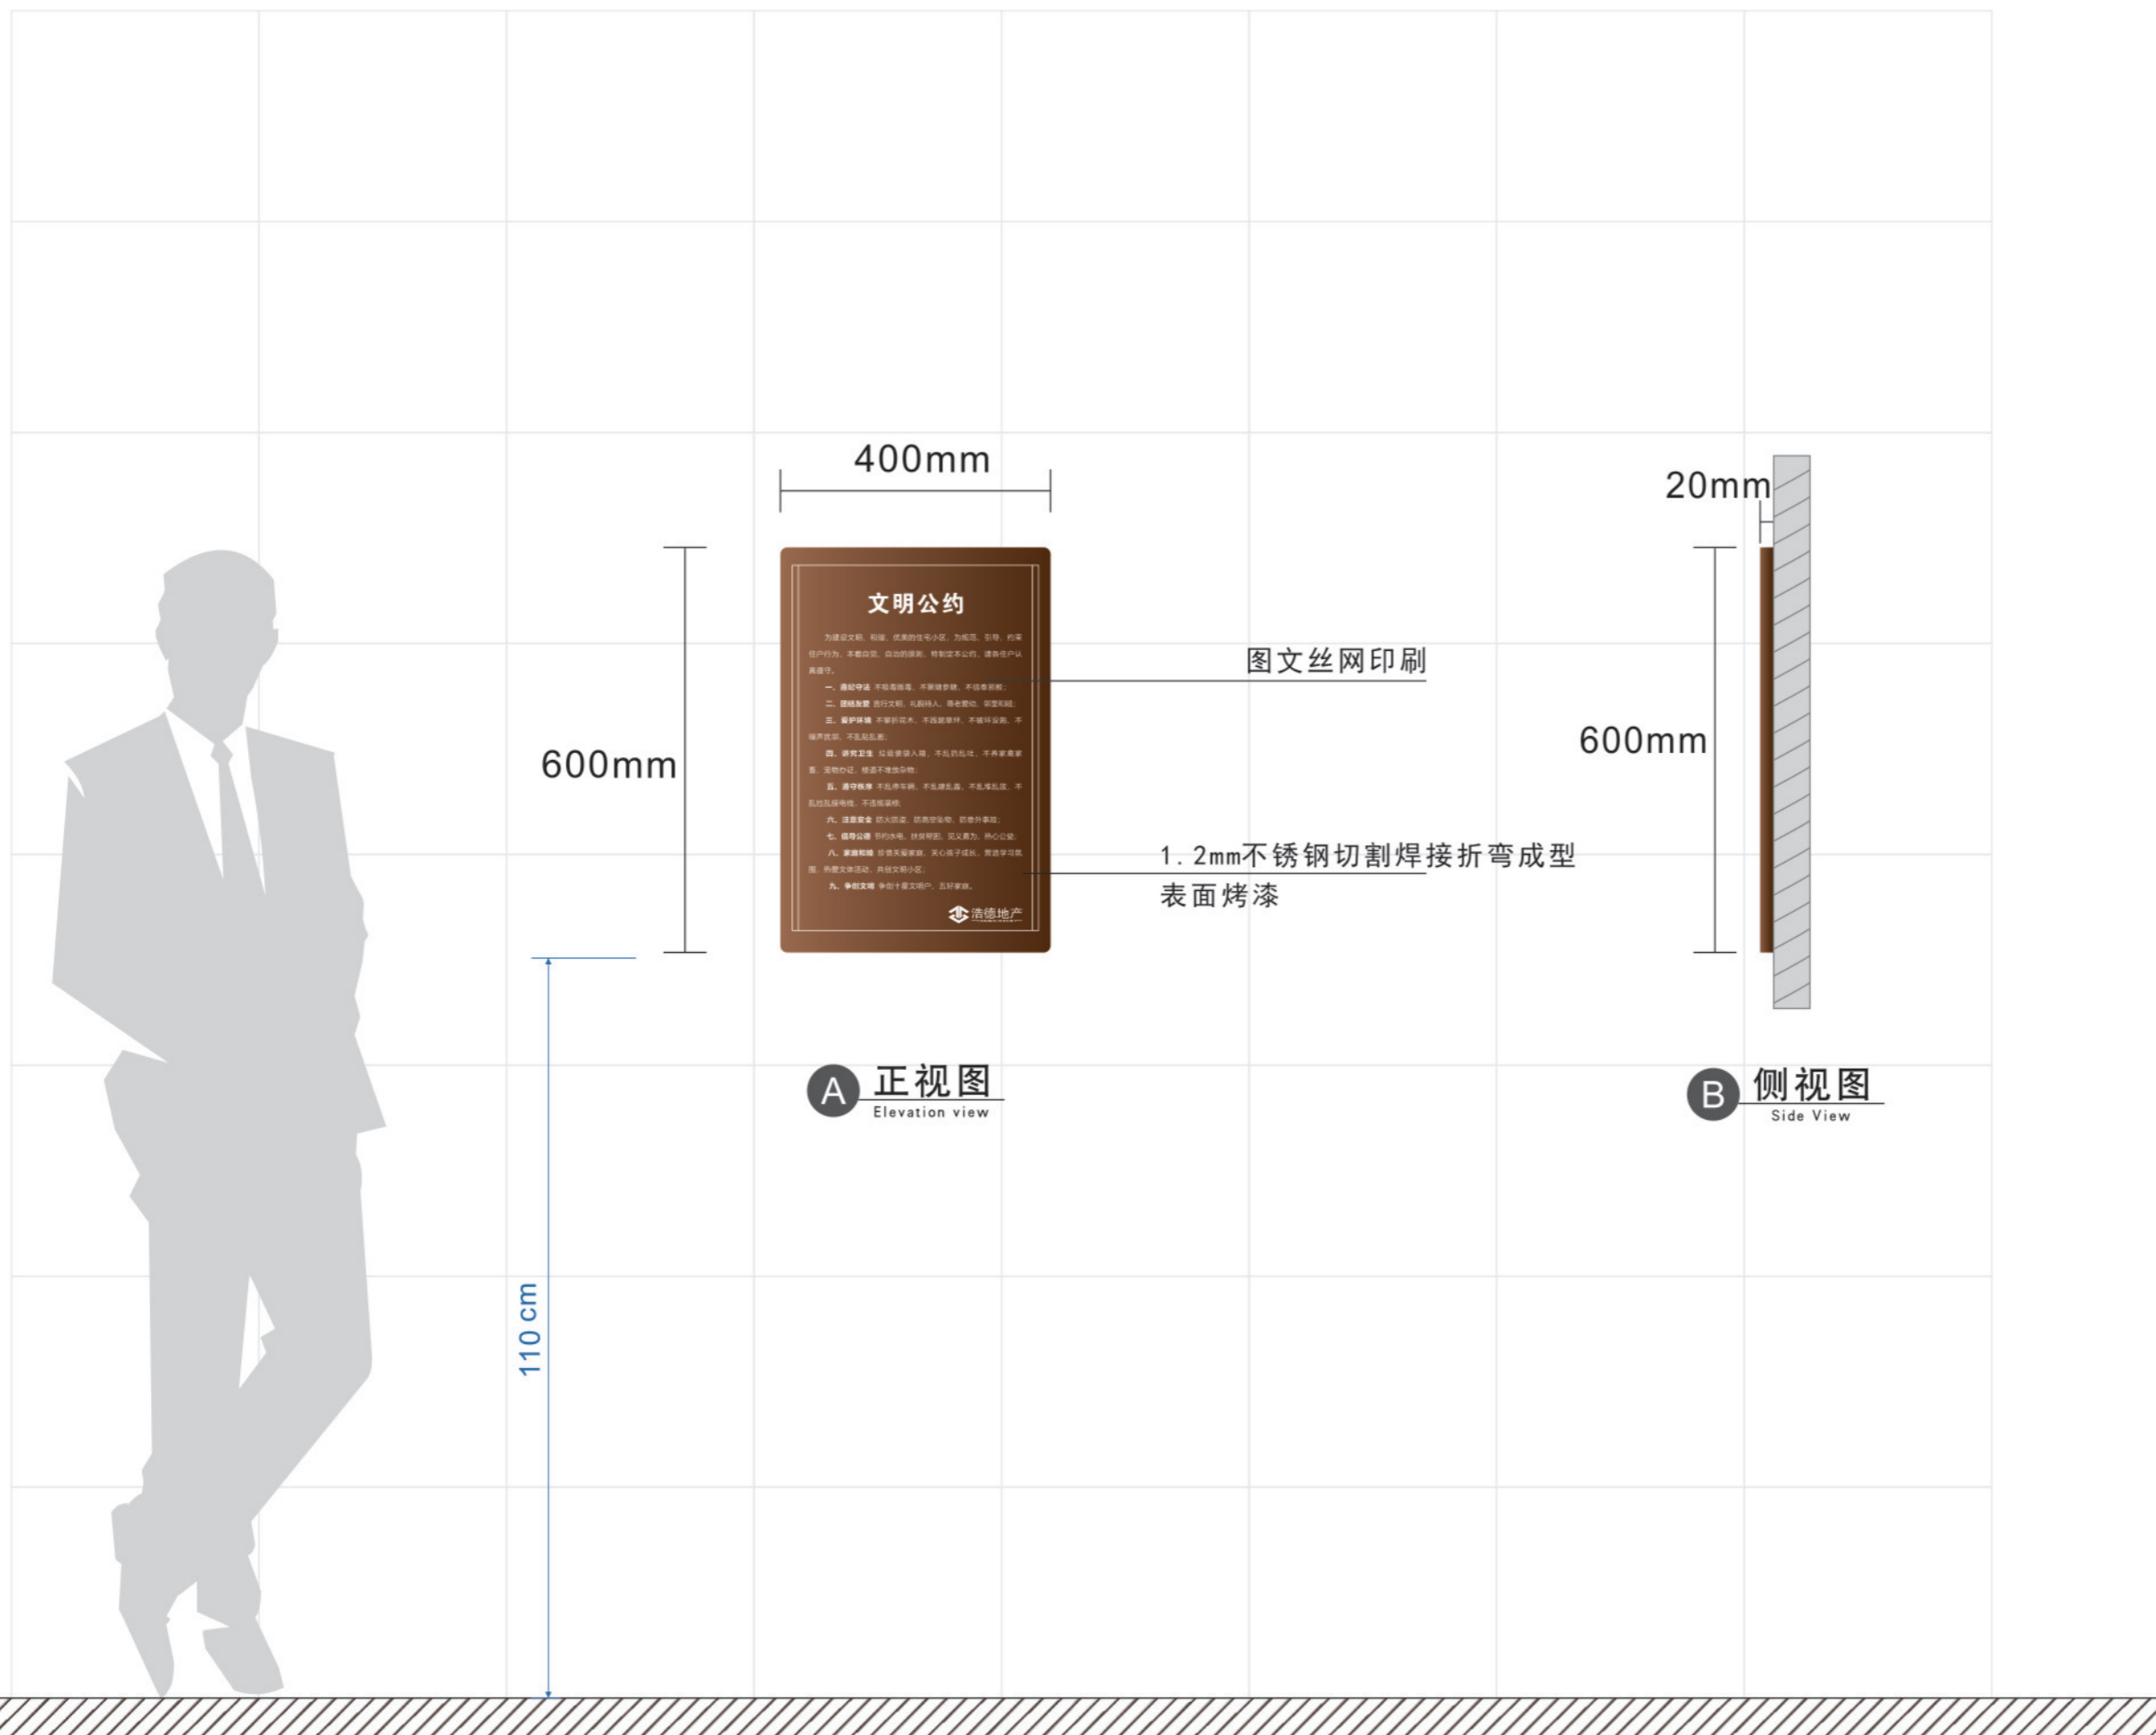


顶视图

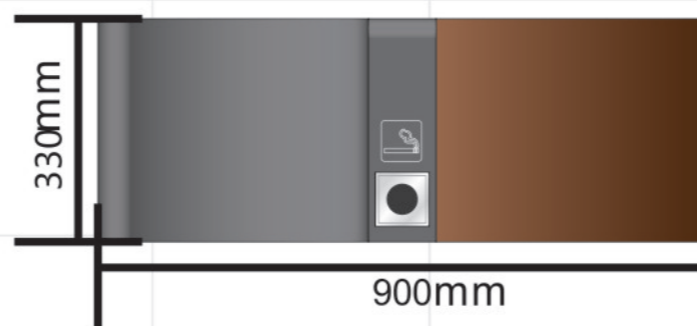


正视图

左视图

右视图

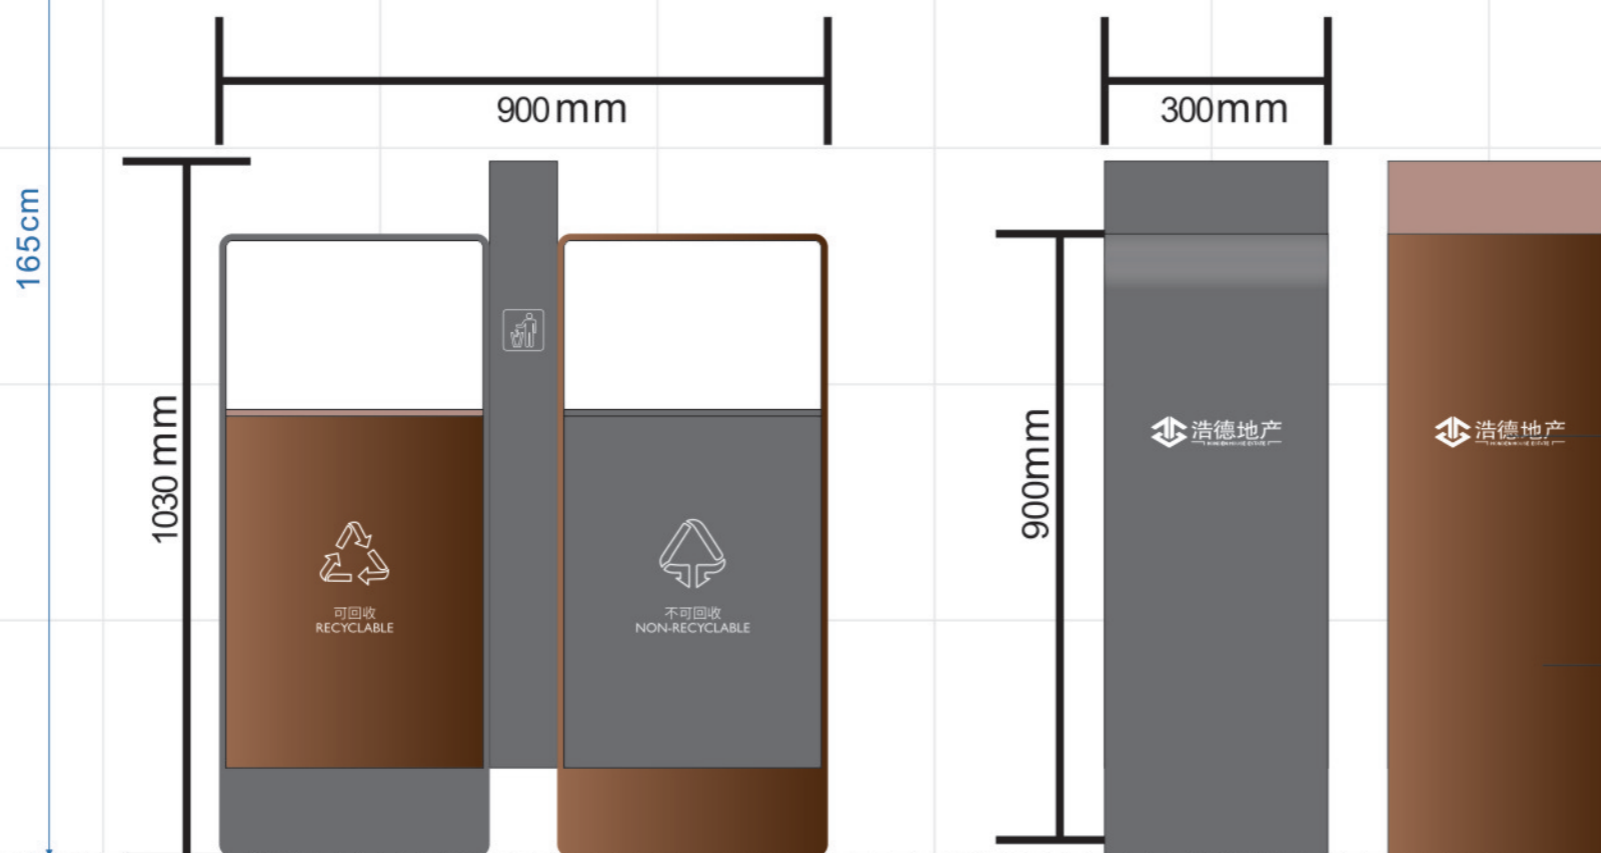

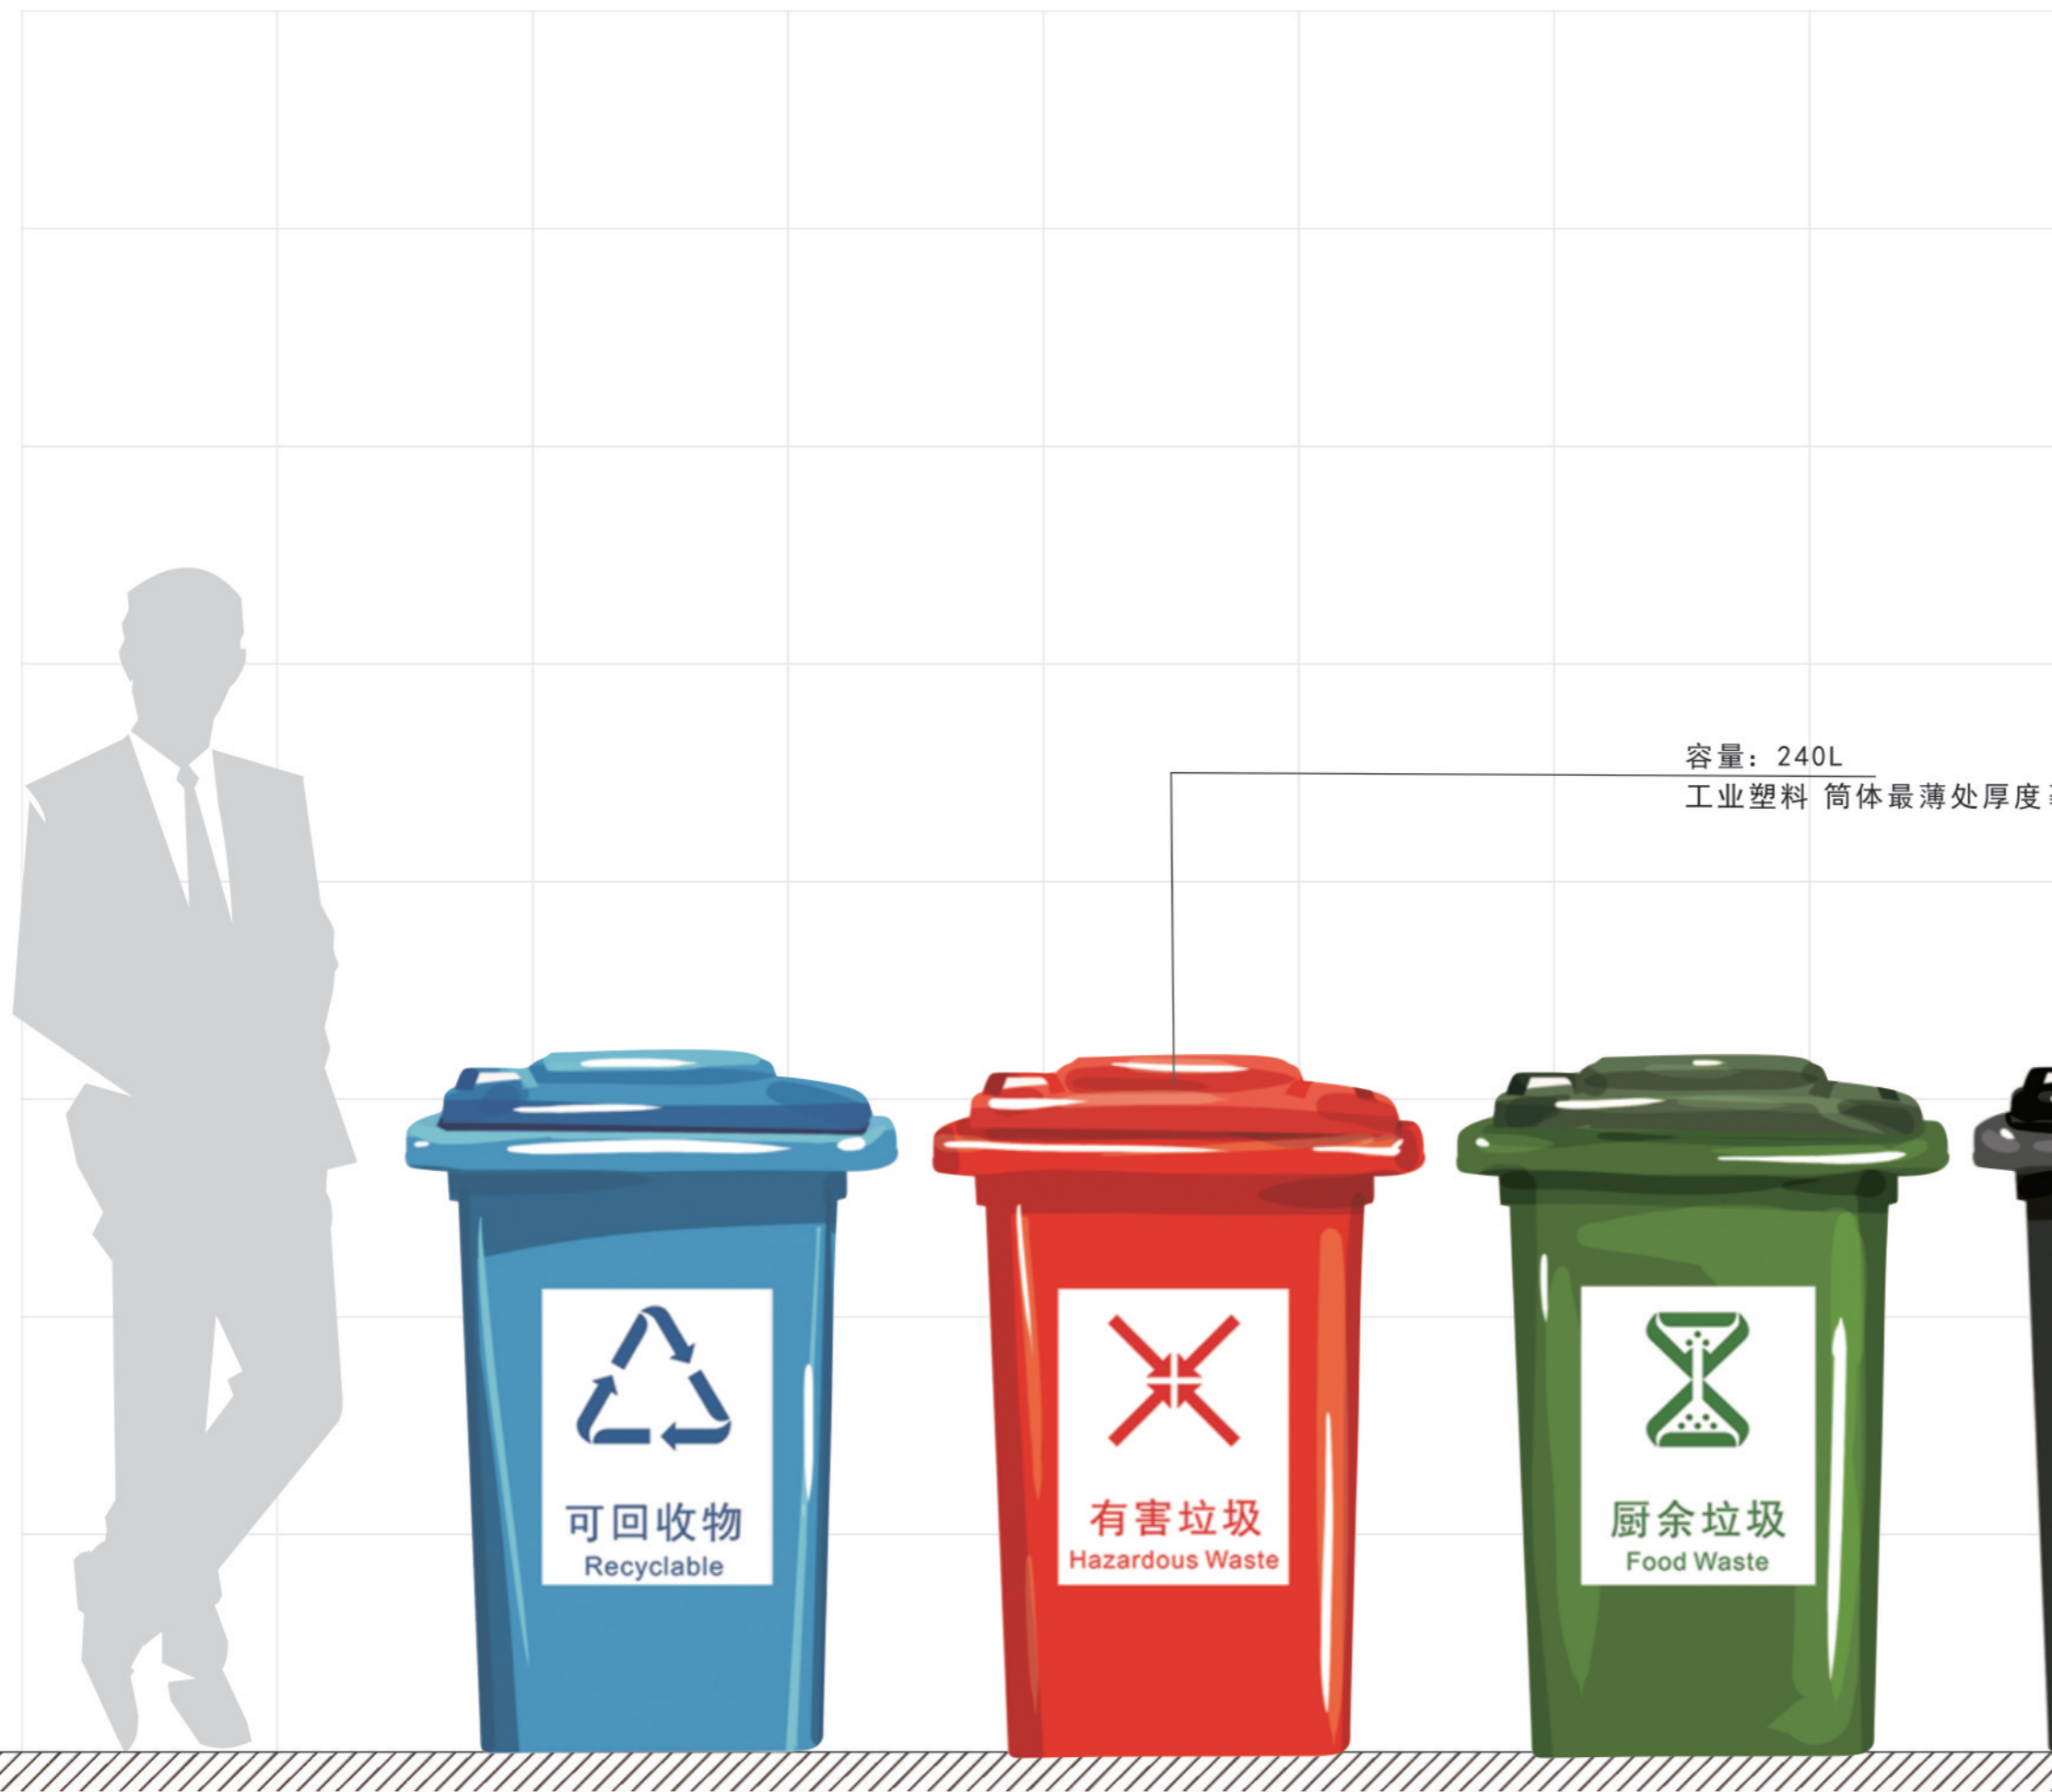






3mm亚克力  
图文背面UV





常见警示牌标识

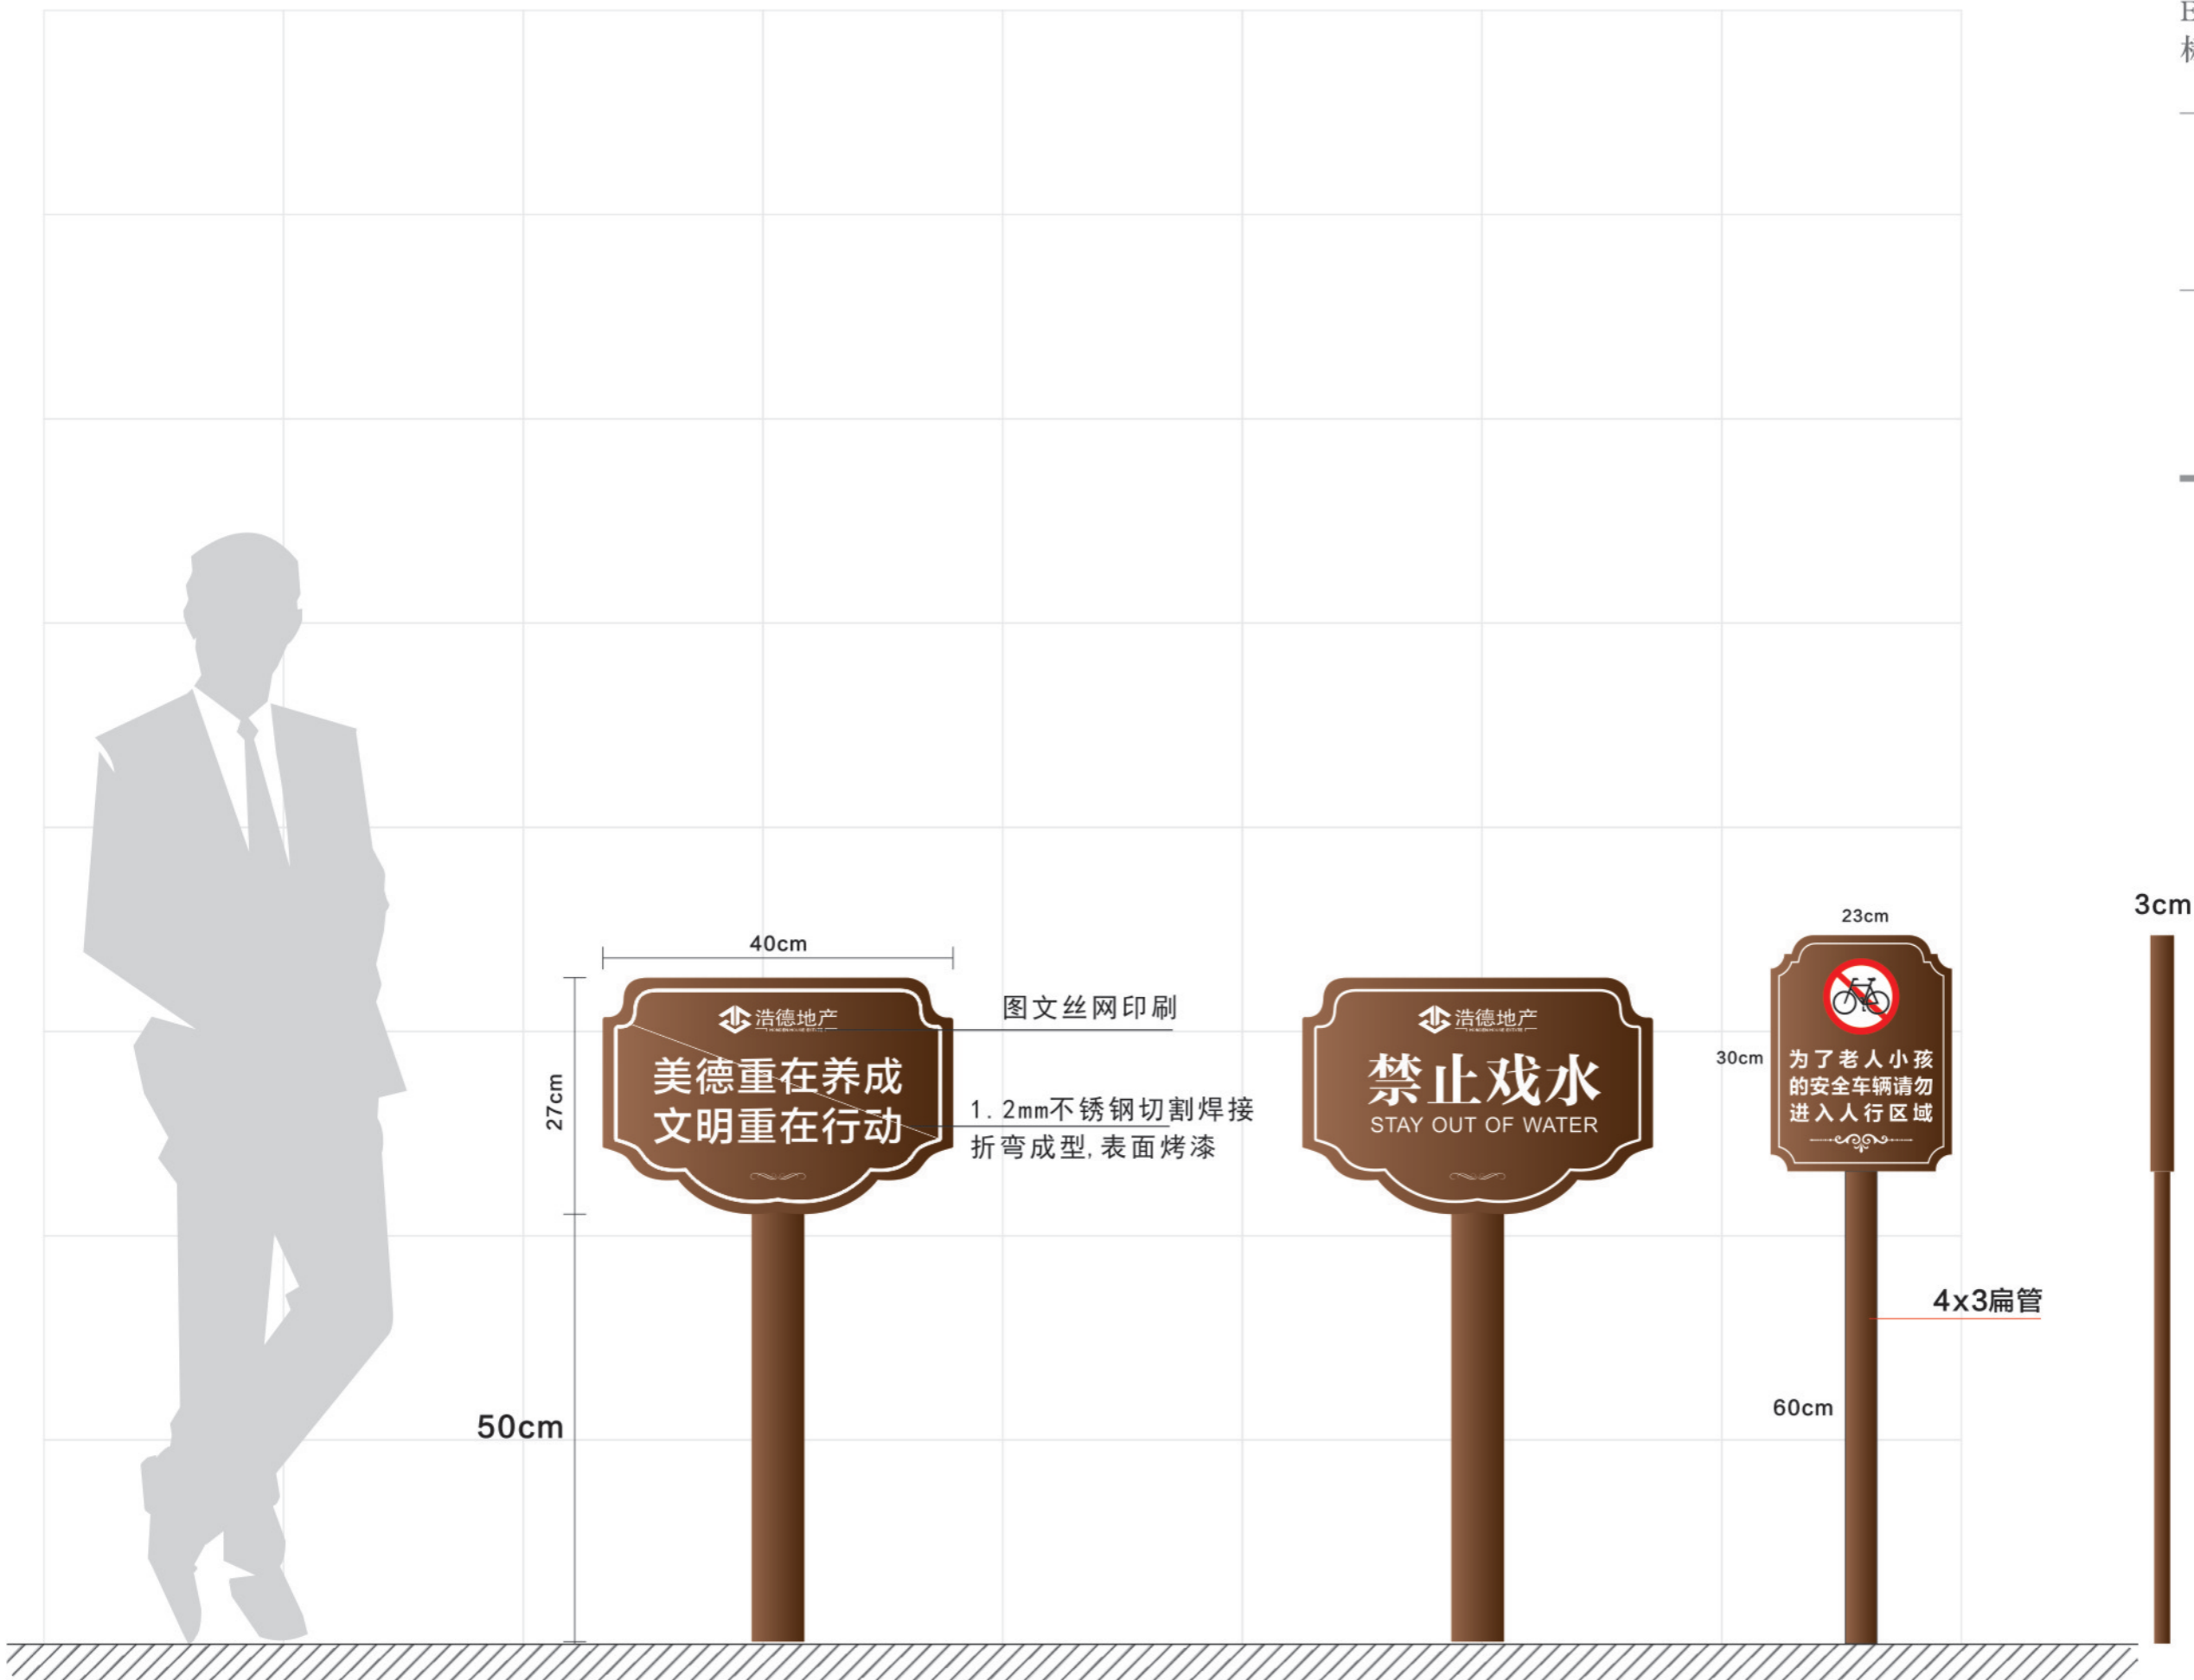


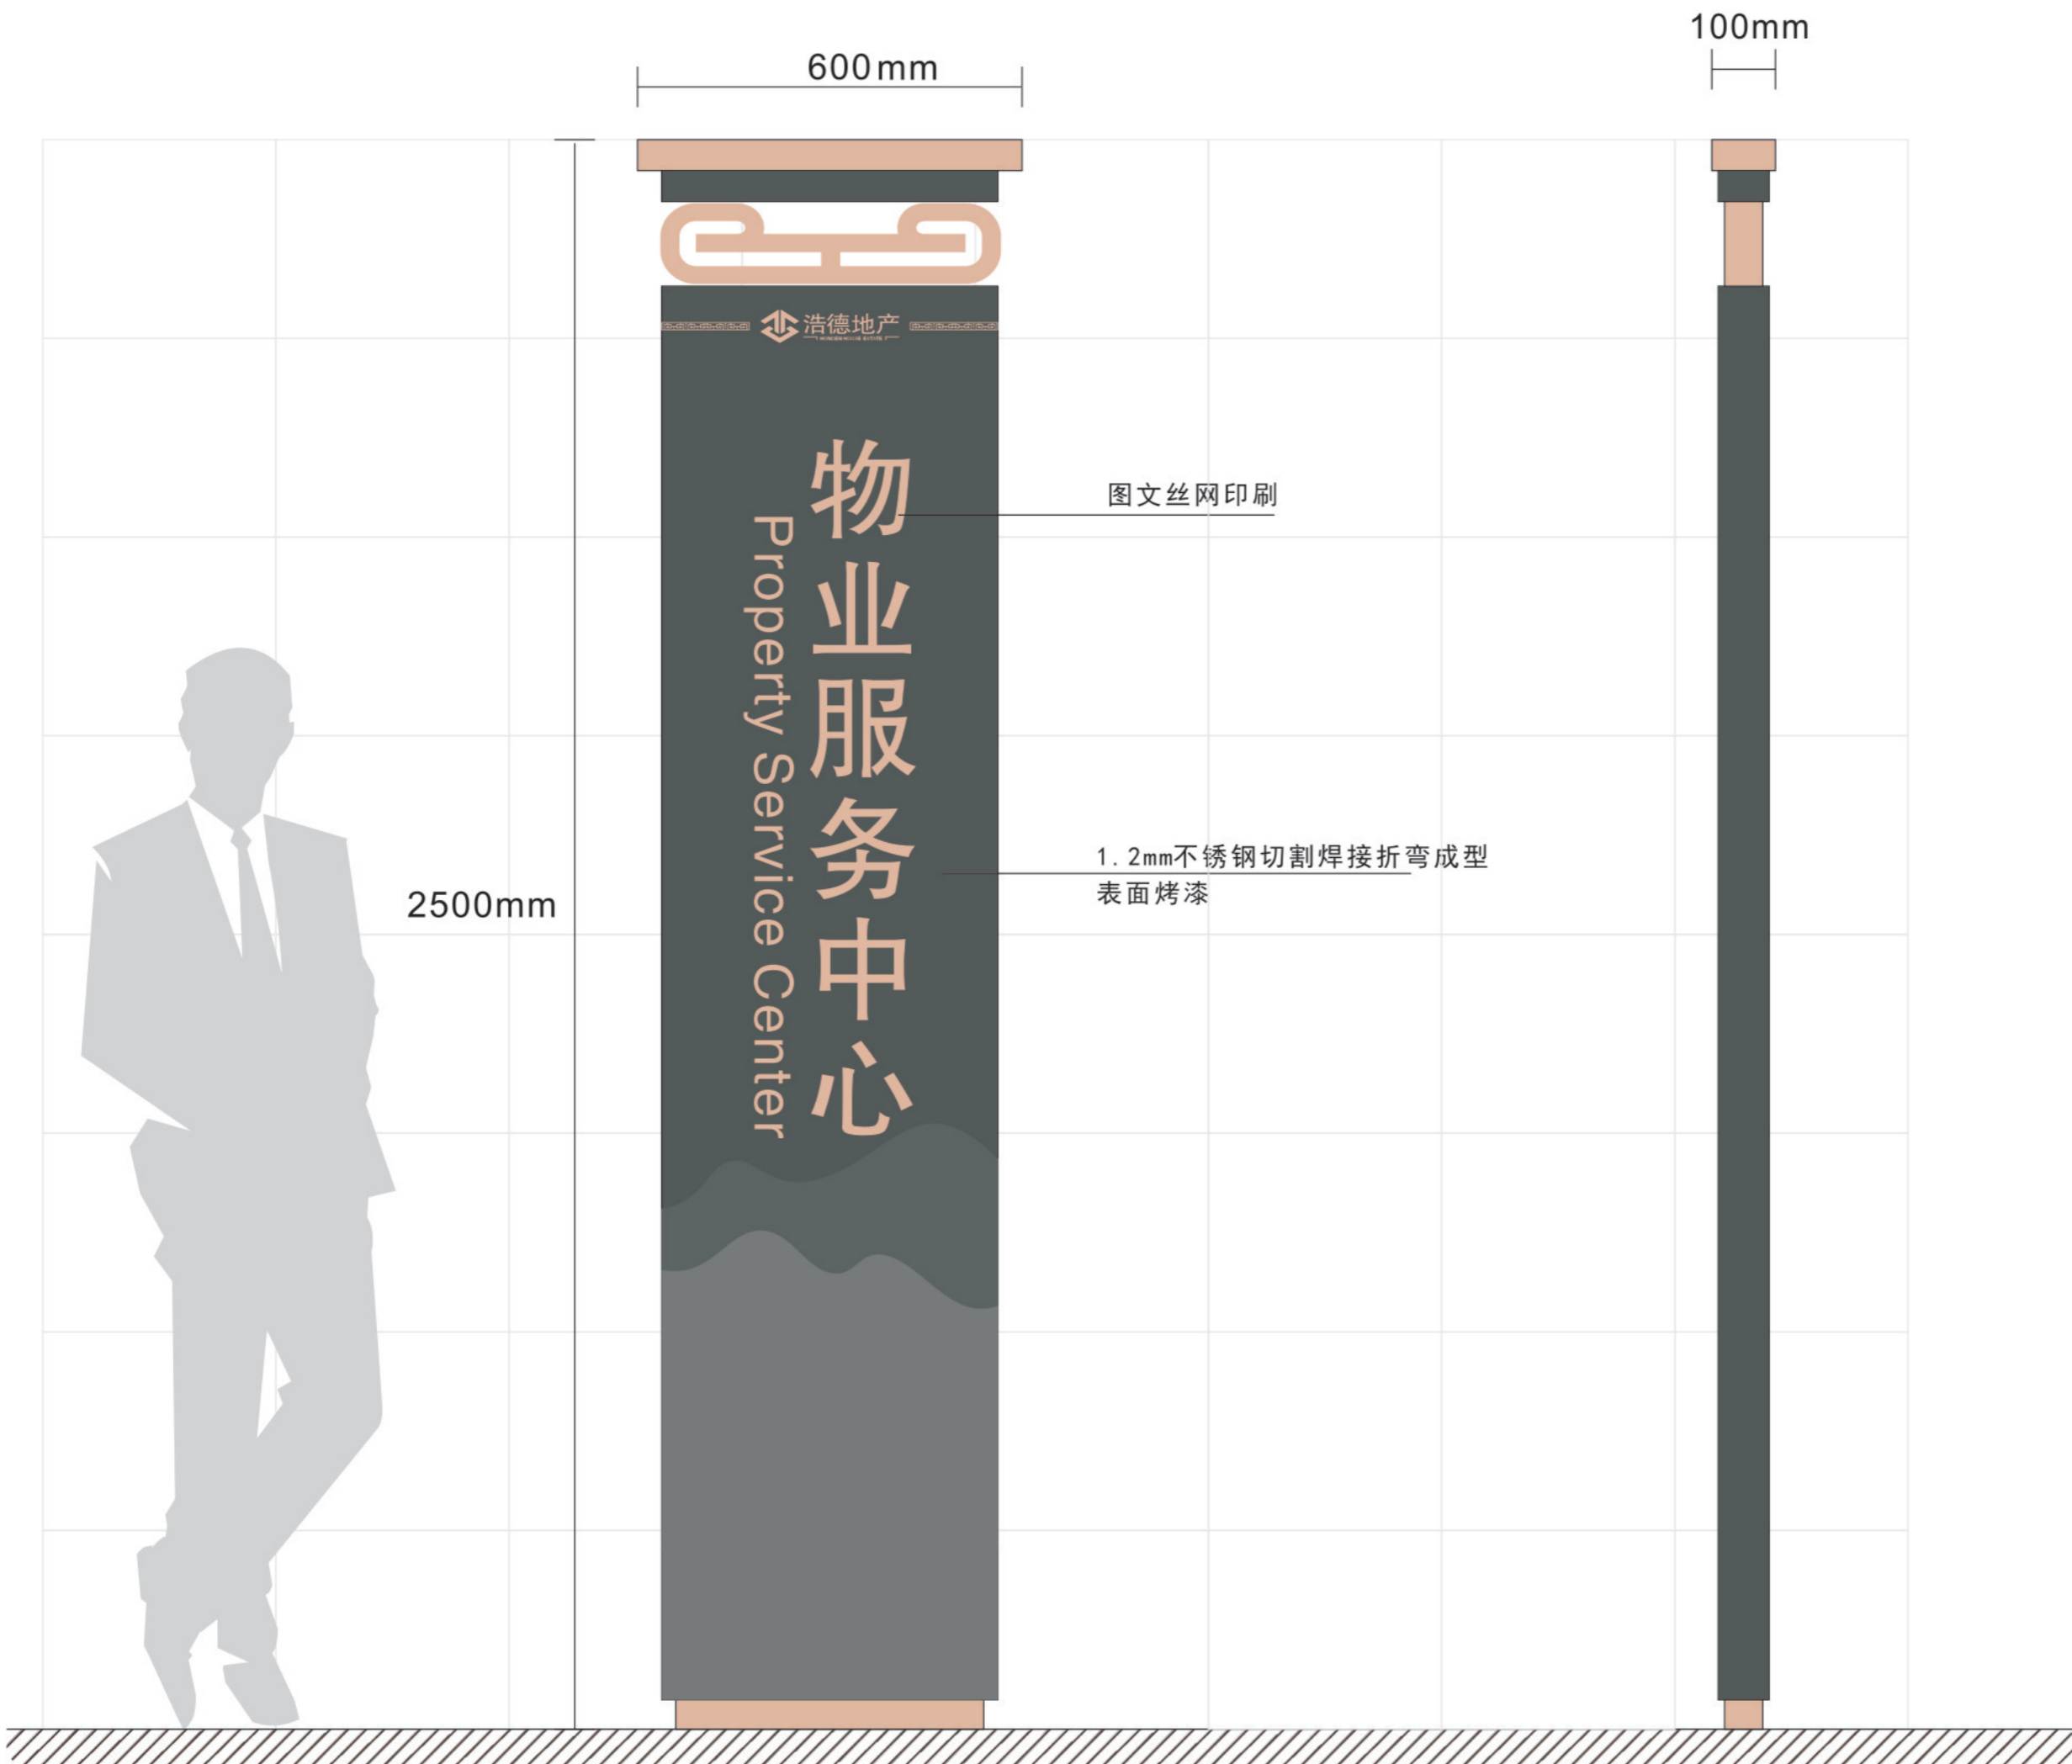
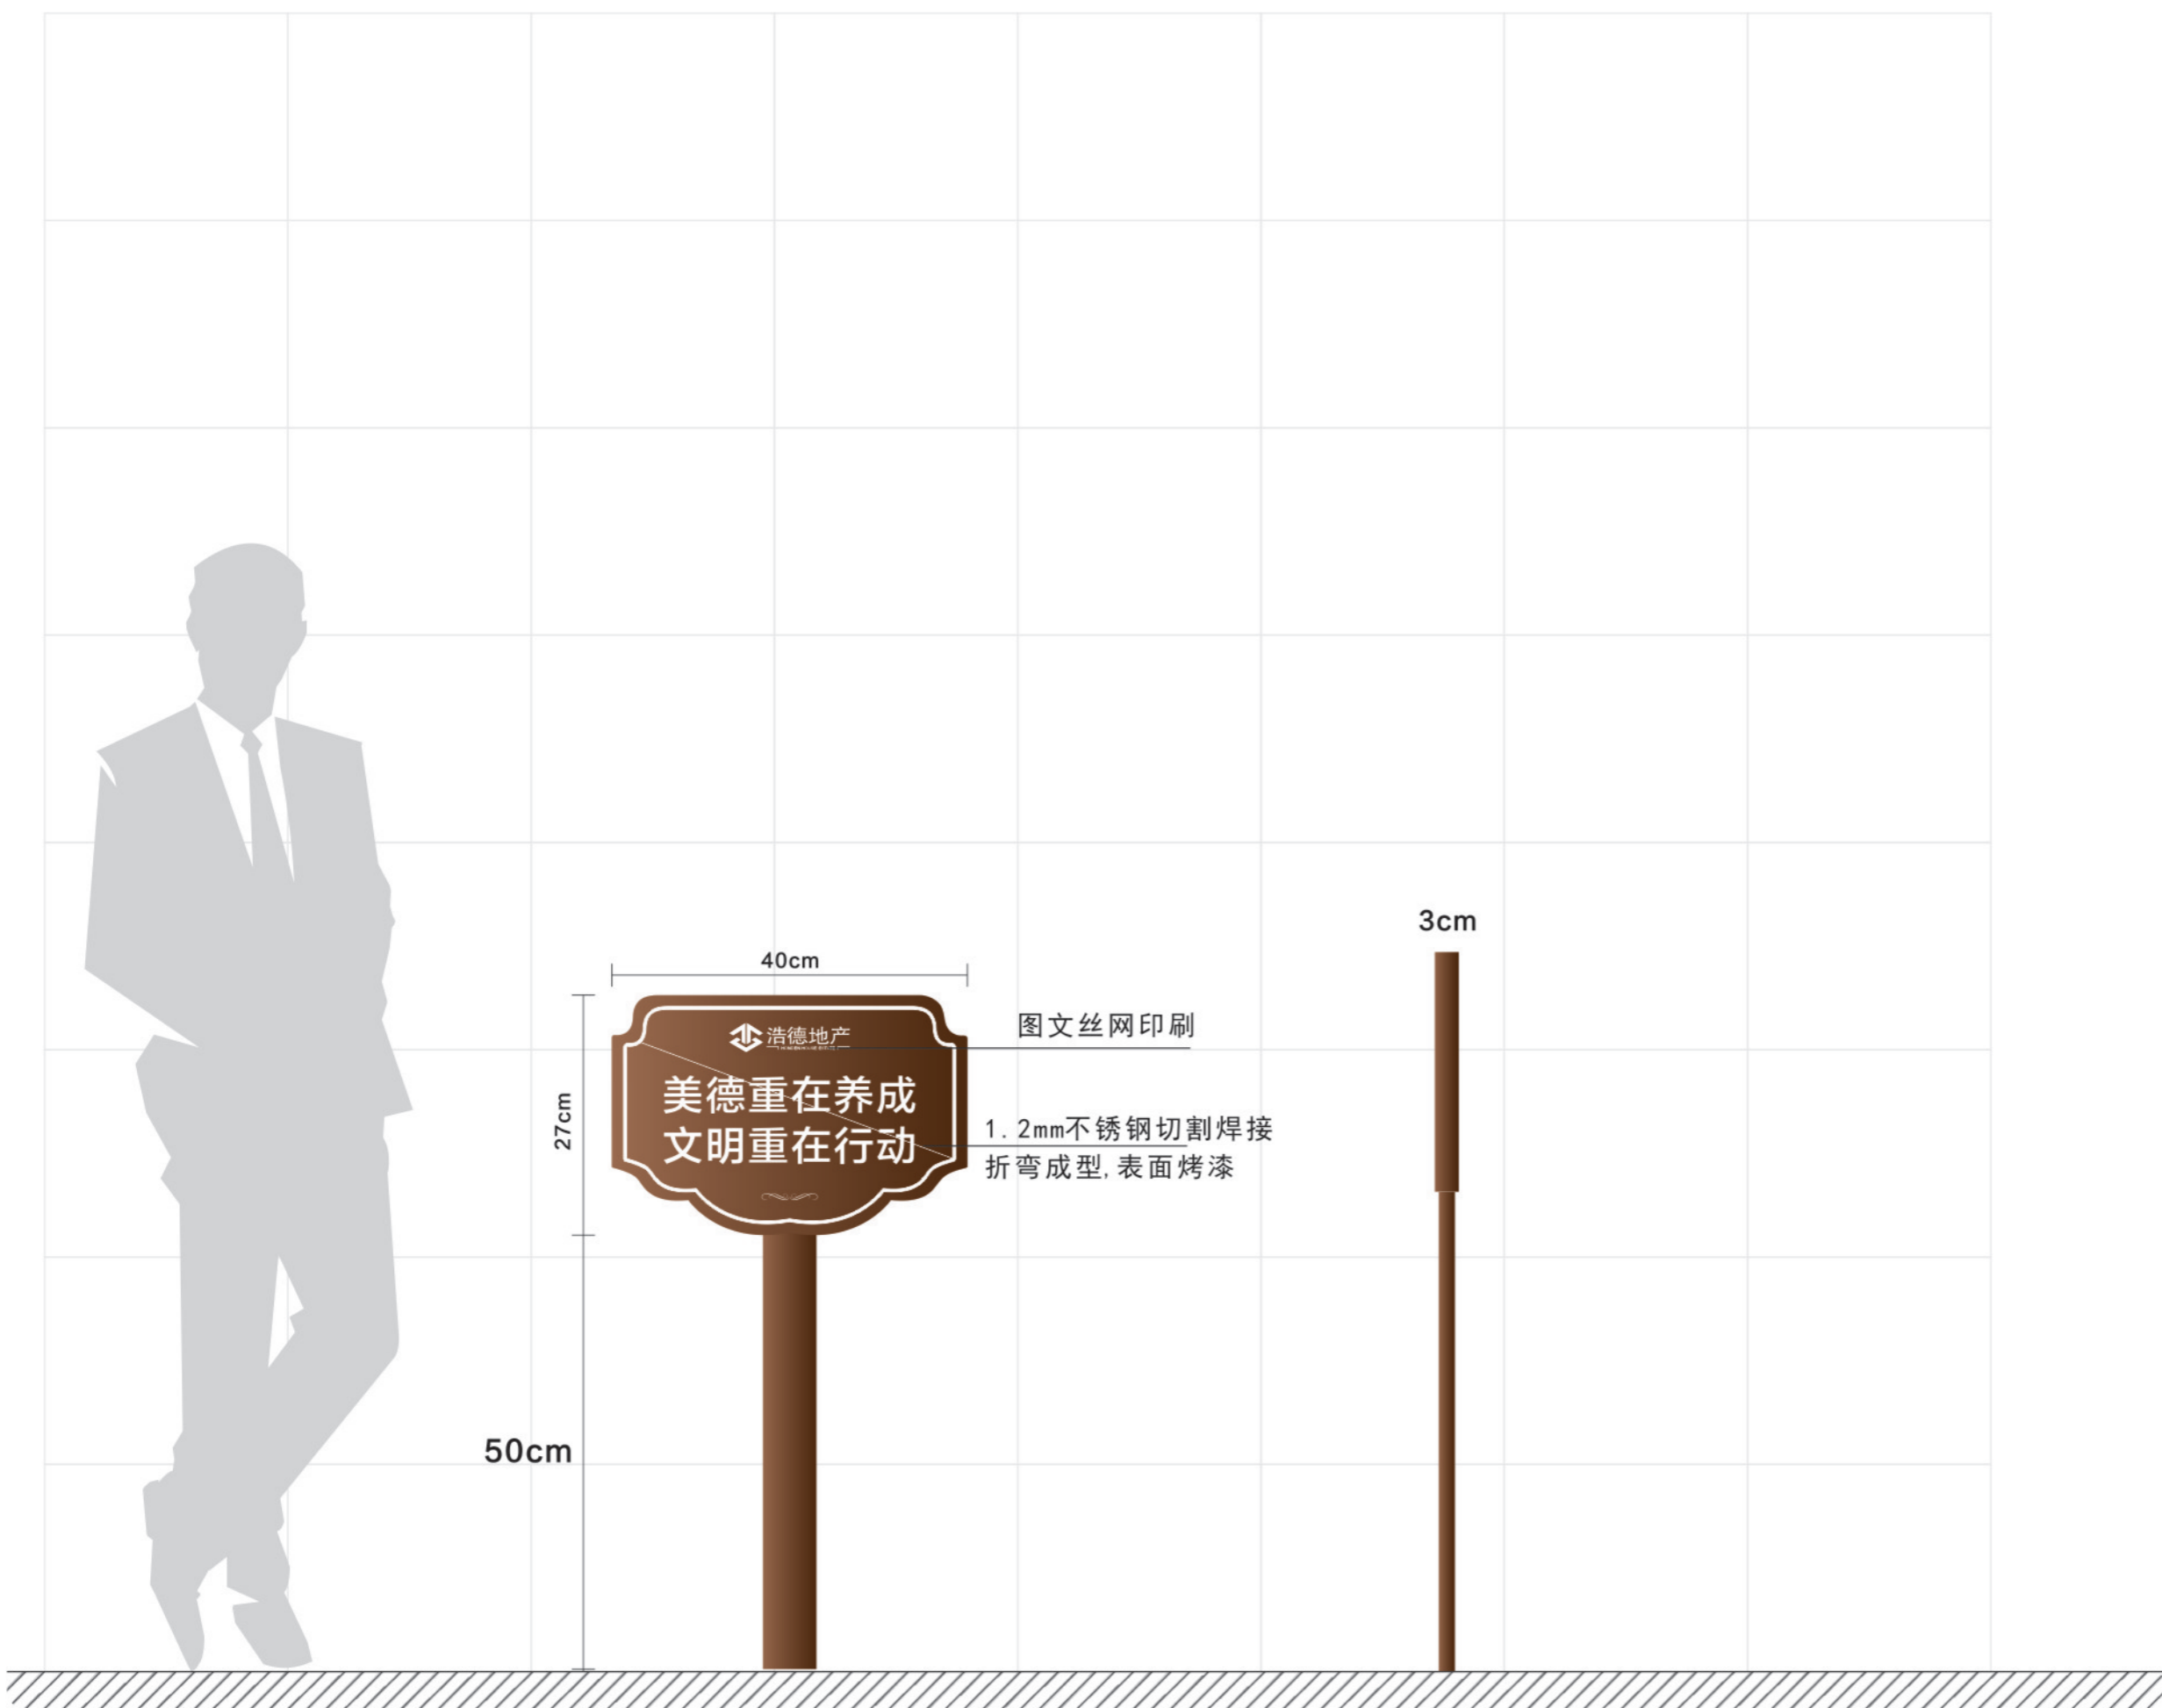


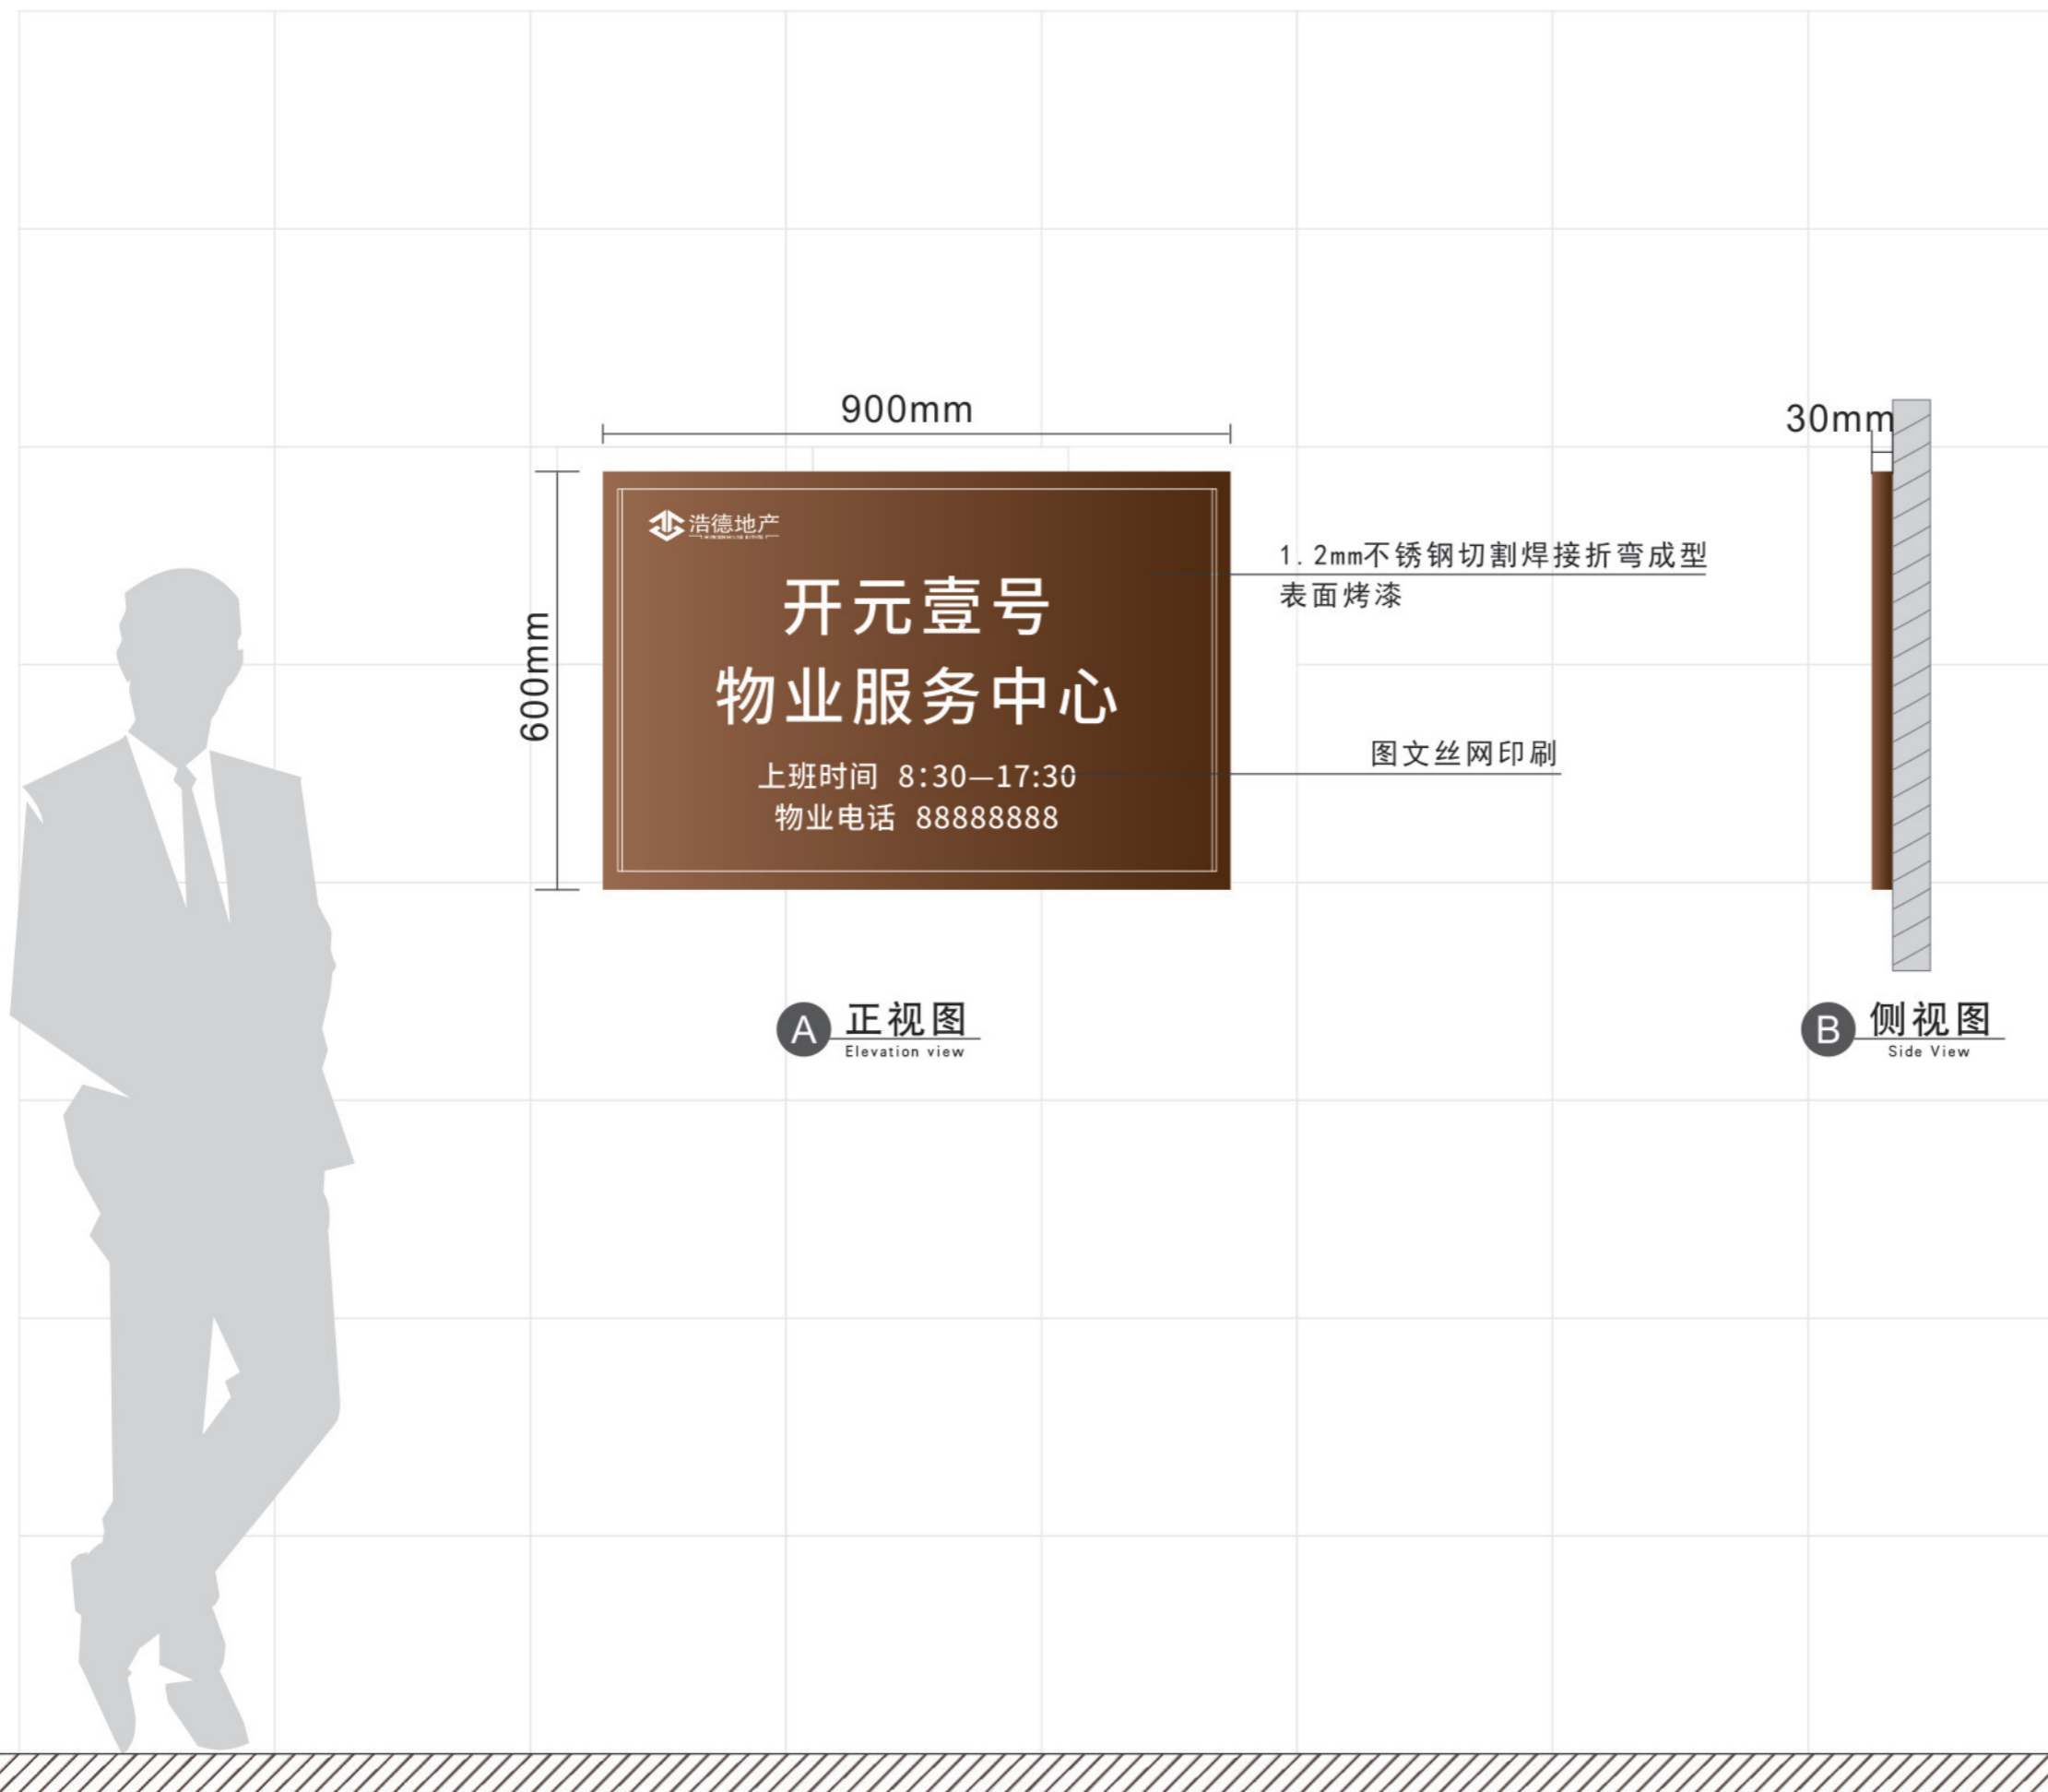


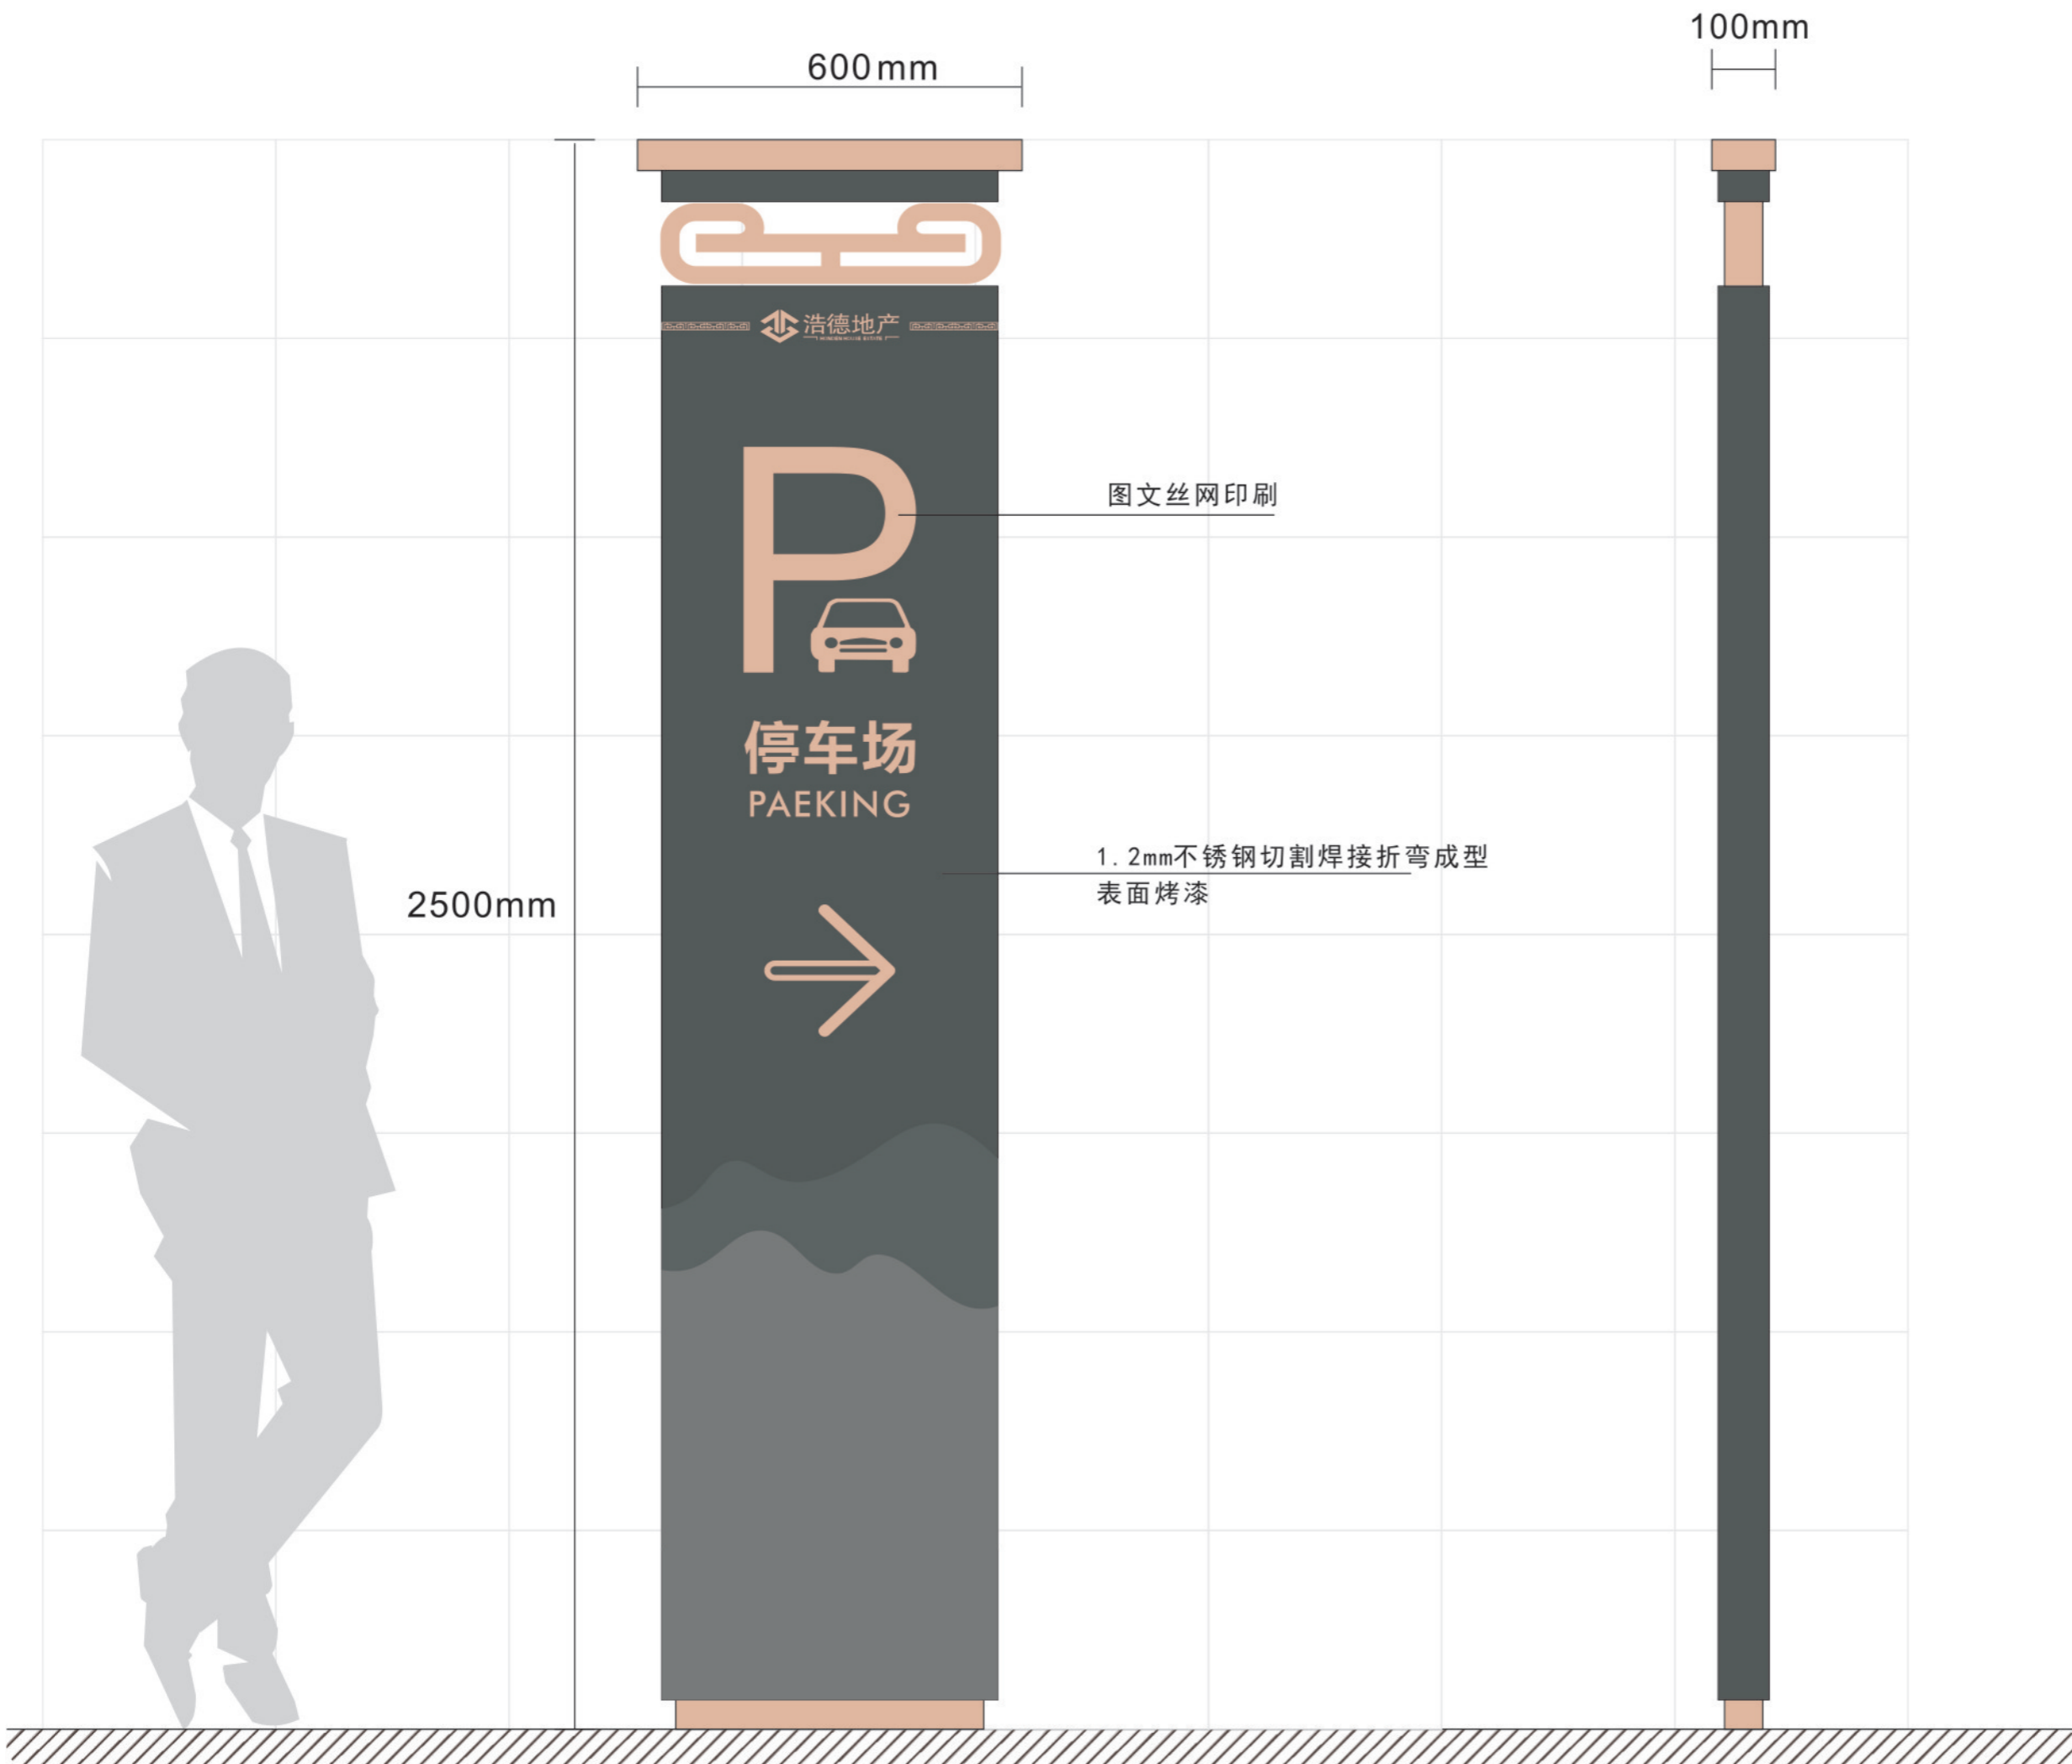

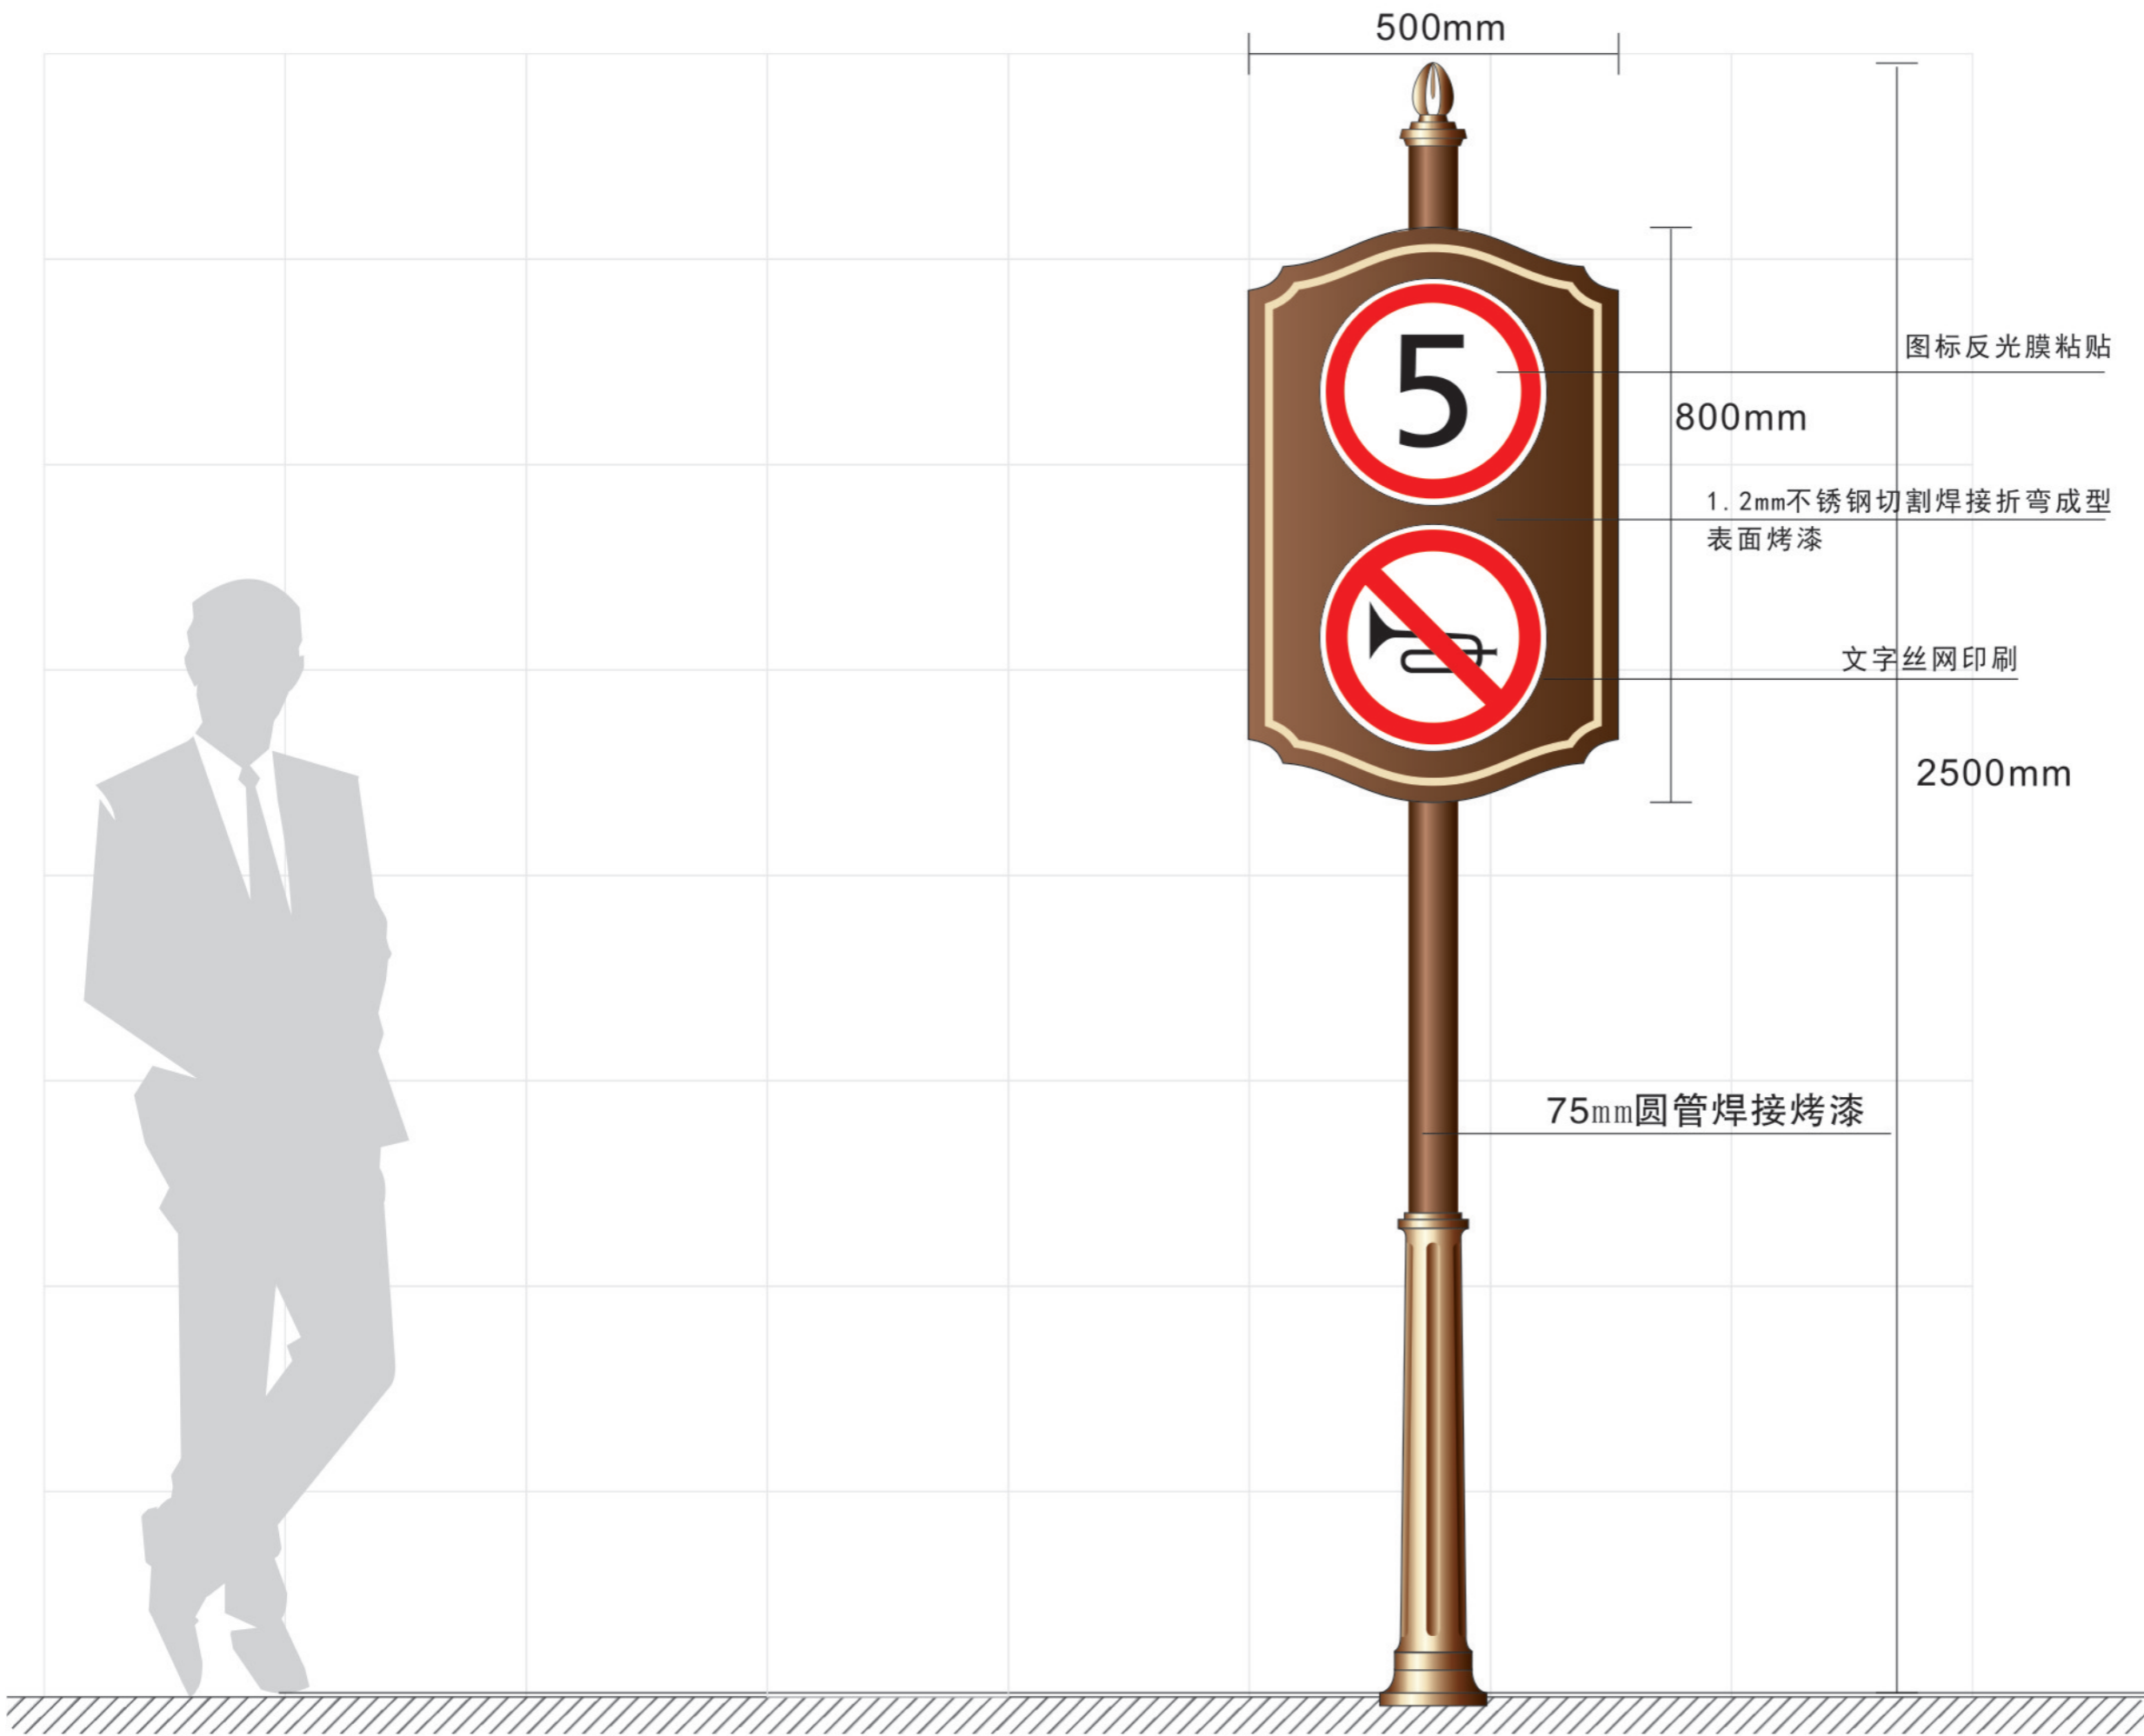

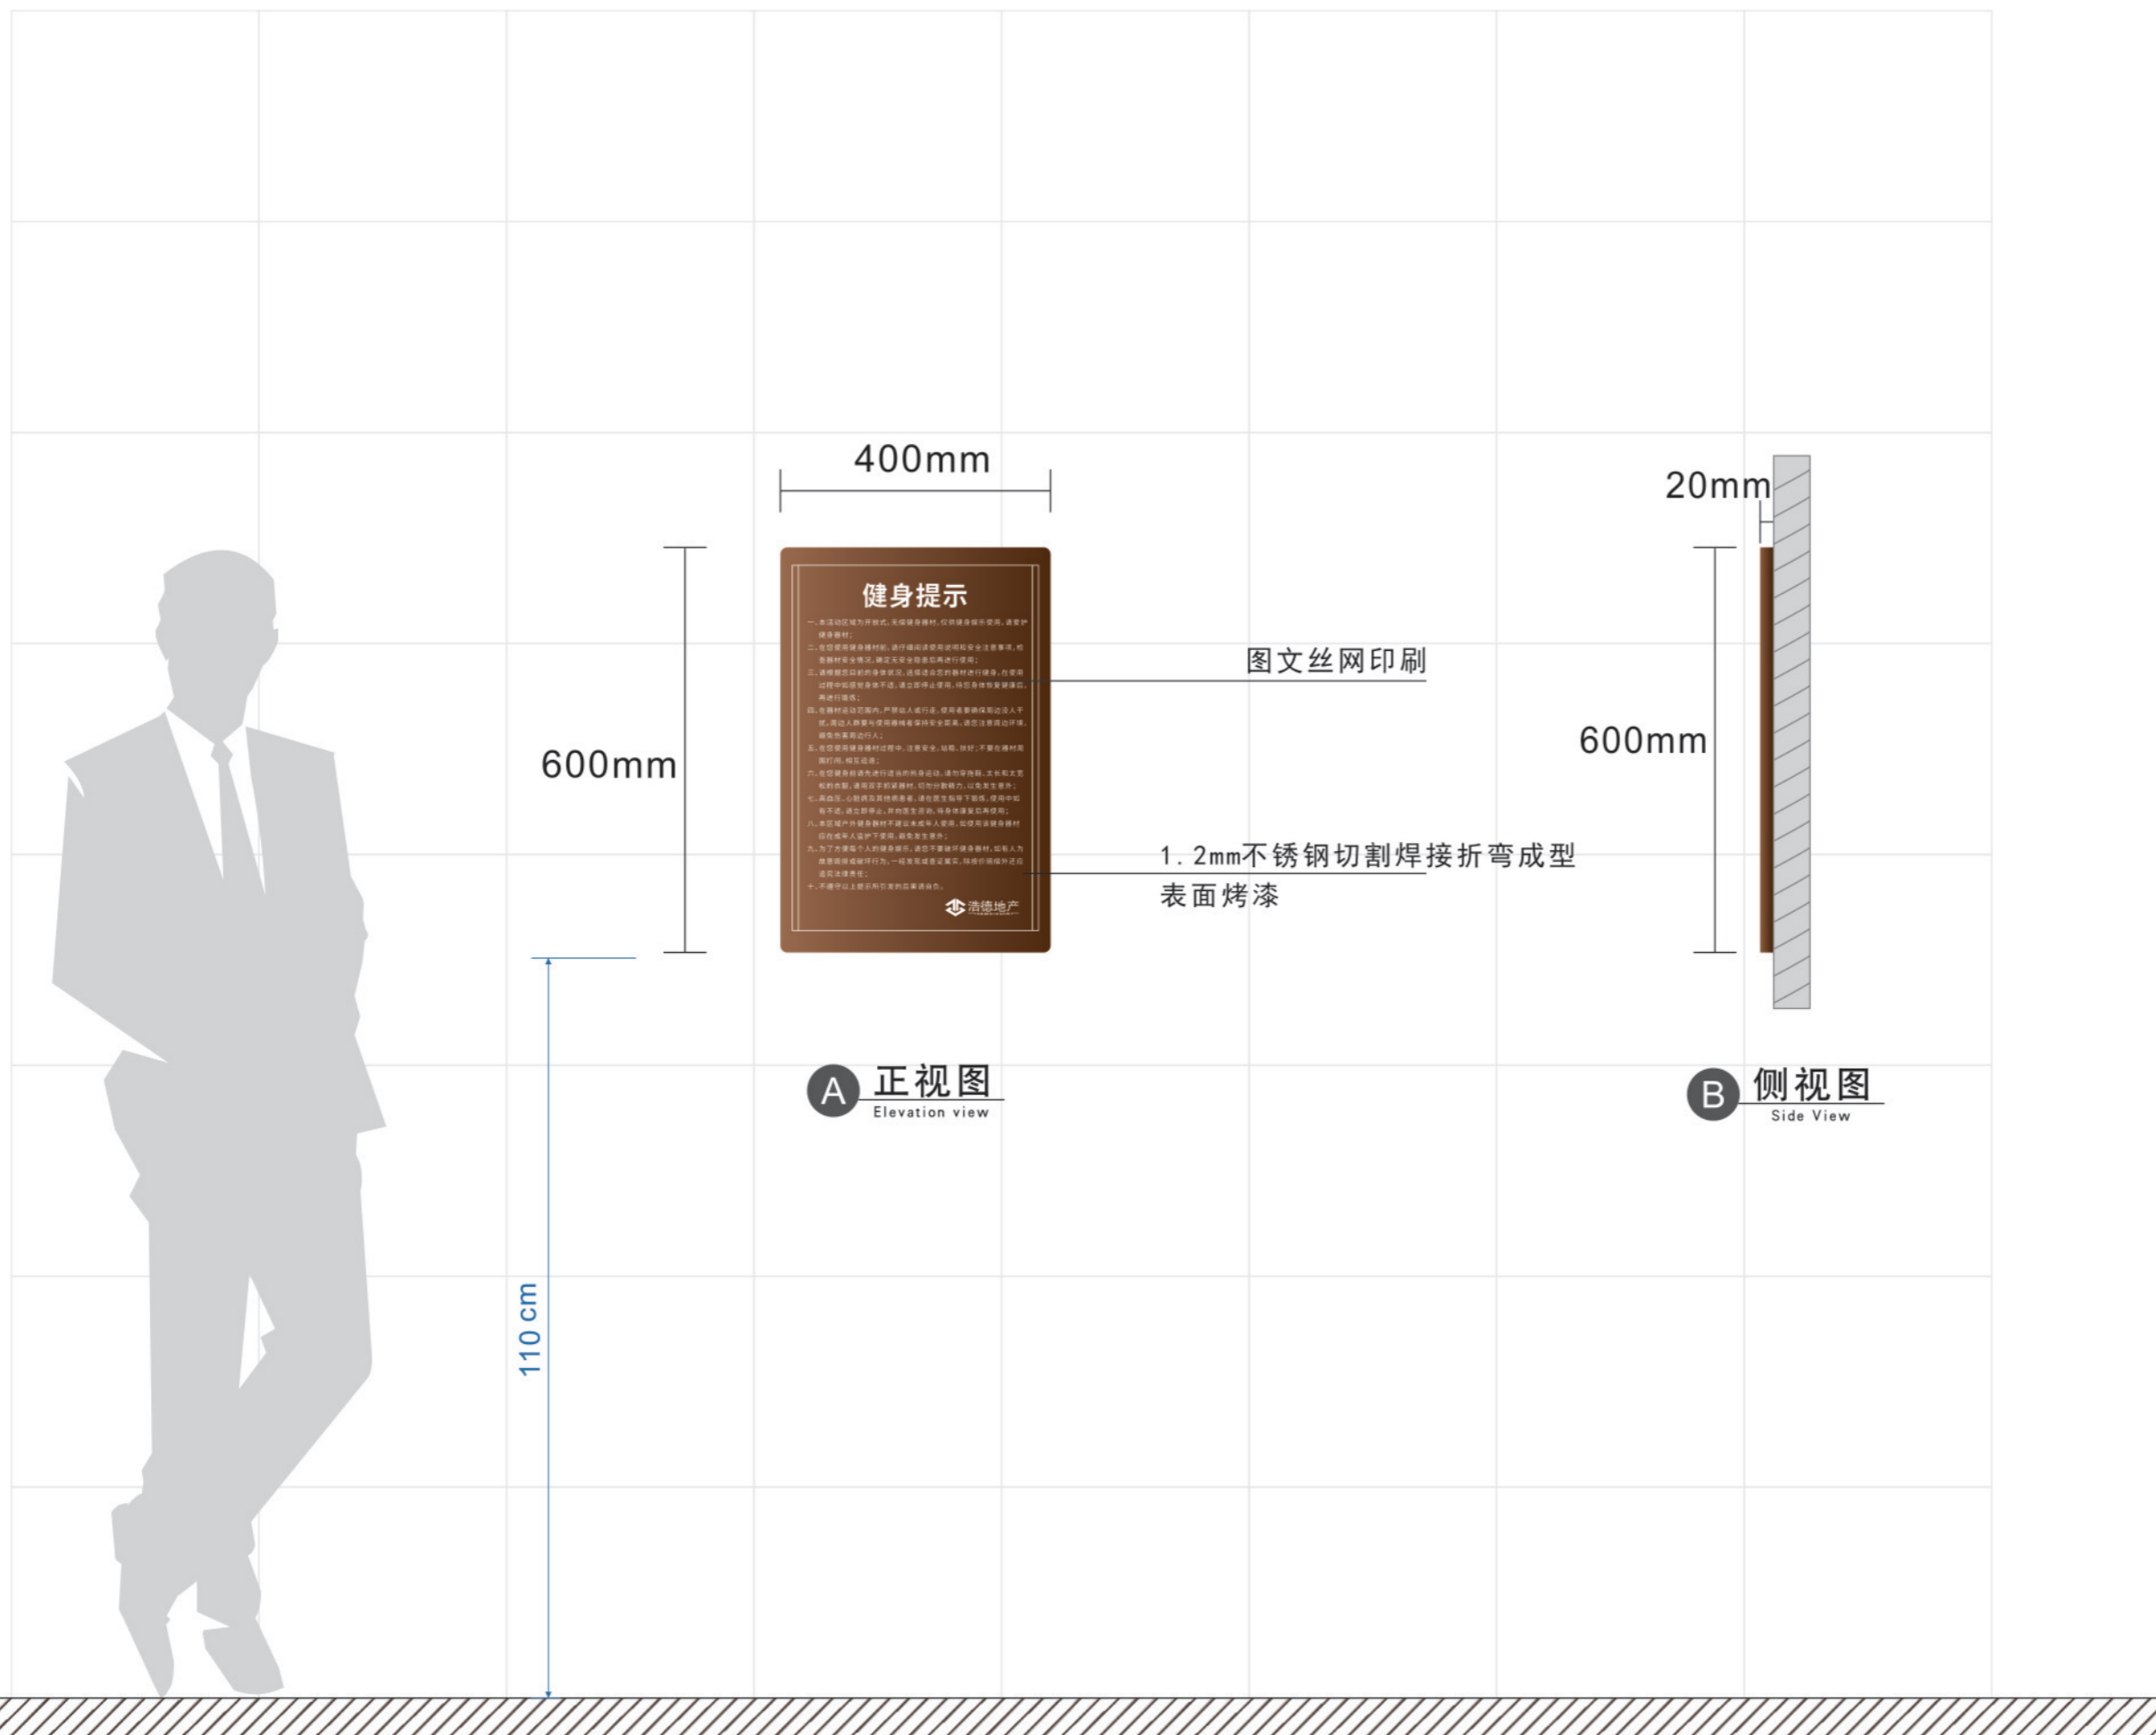



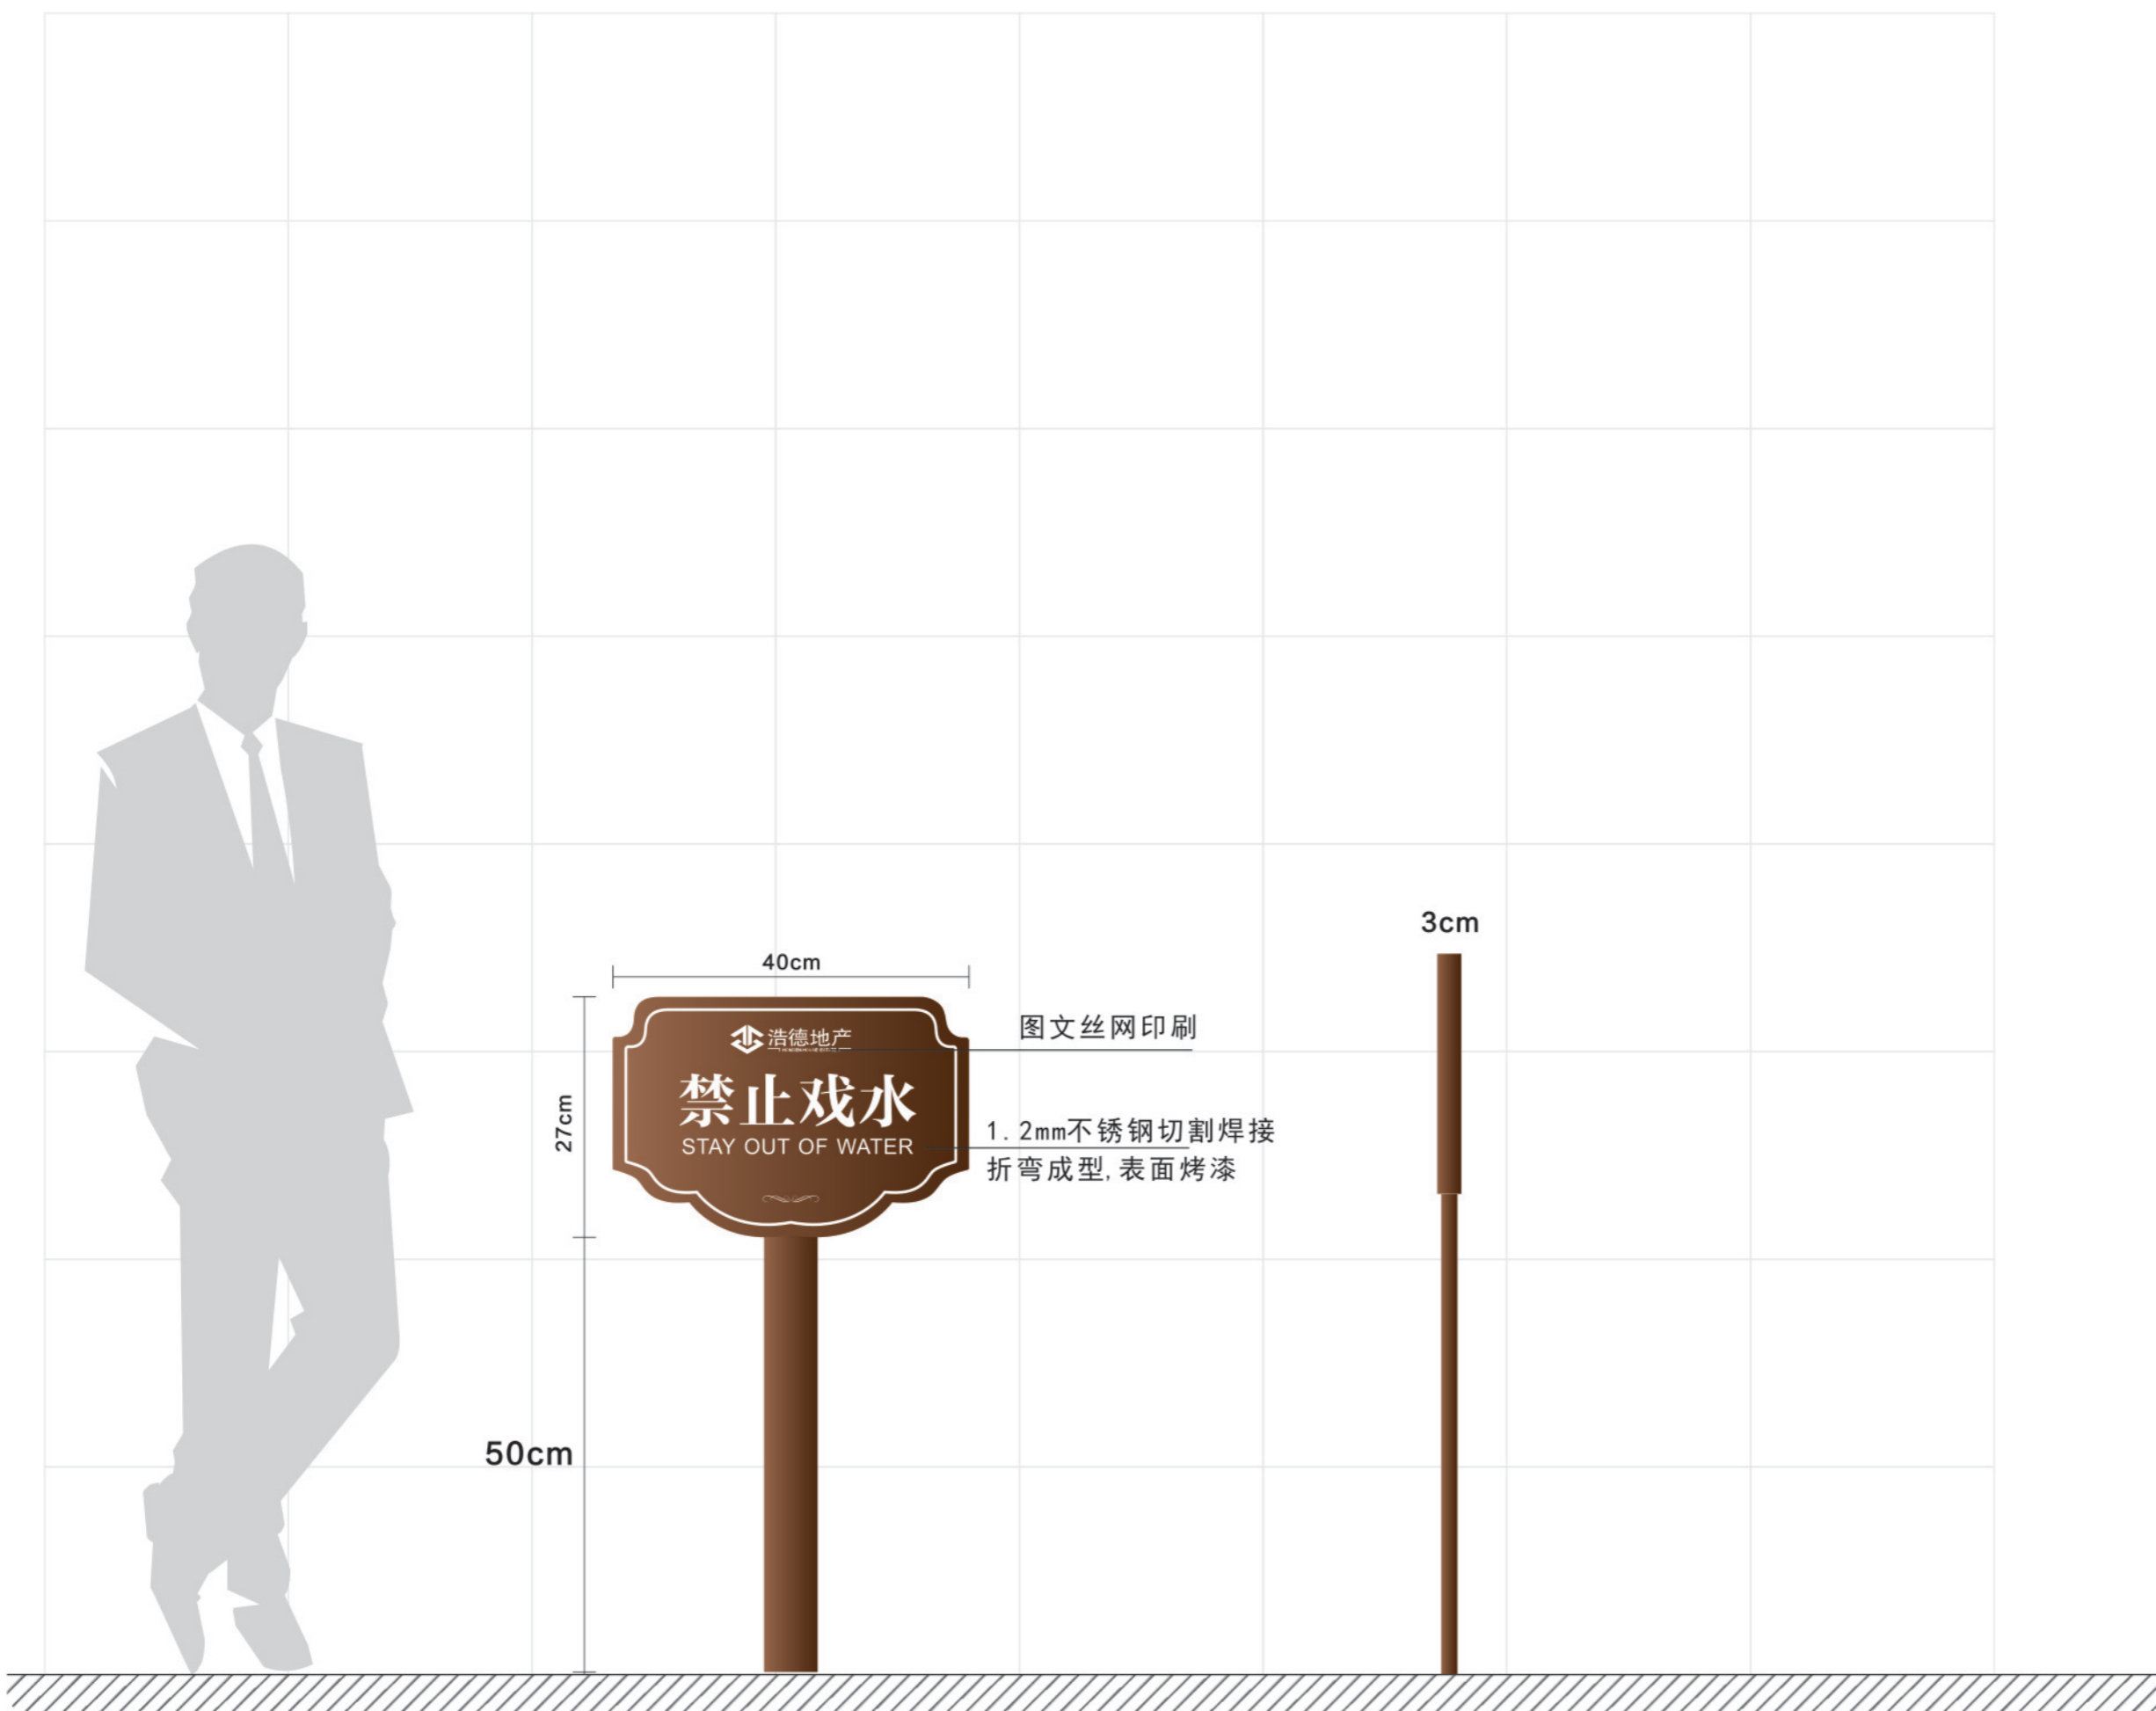





1.2mm不锈钢激光切割  
图文UV印刷





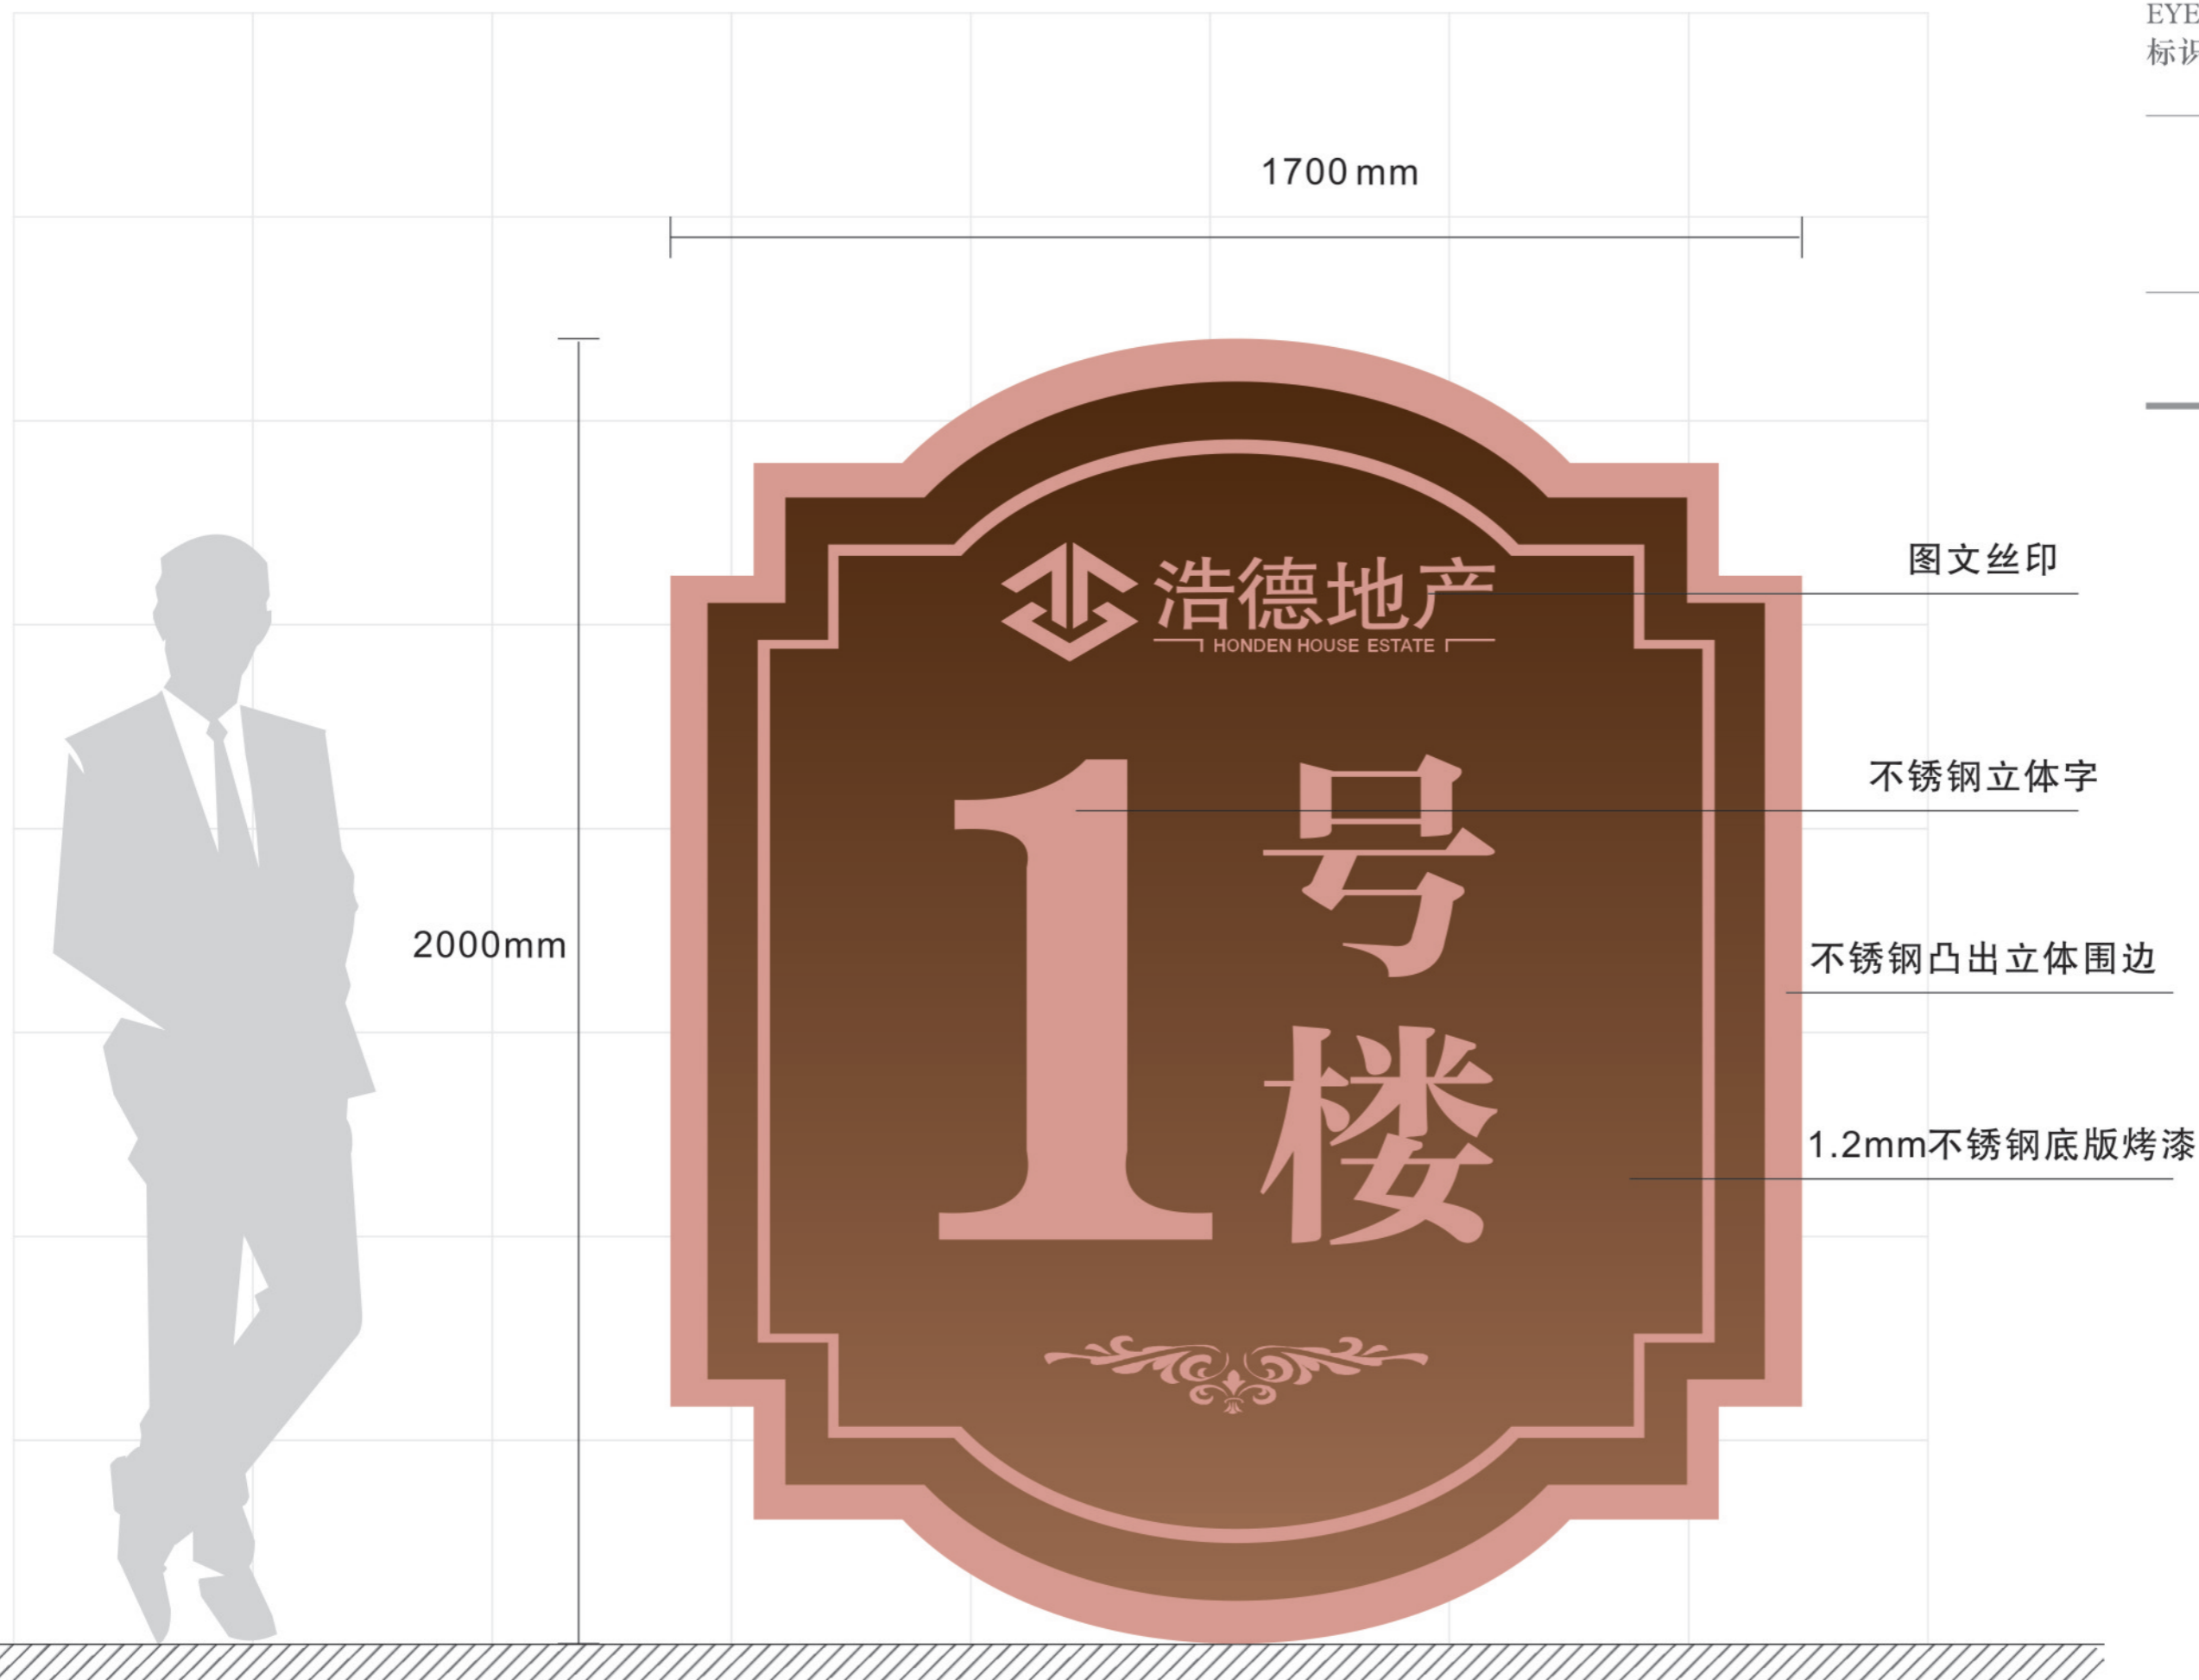

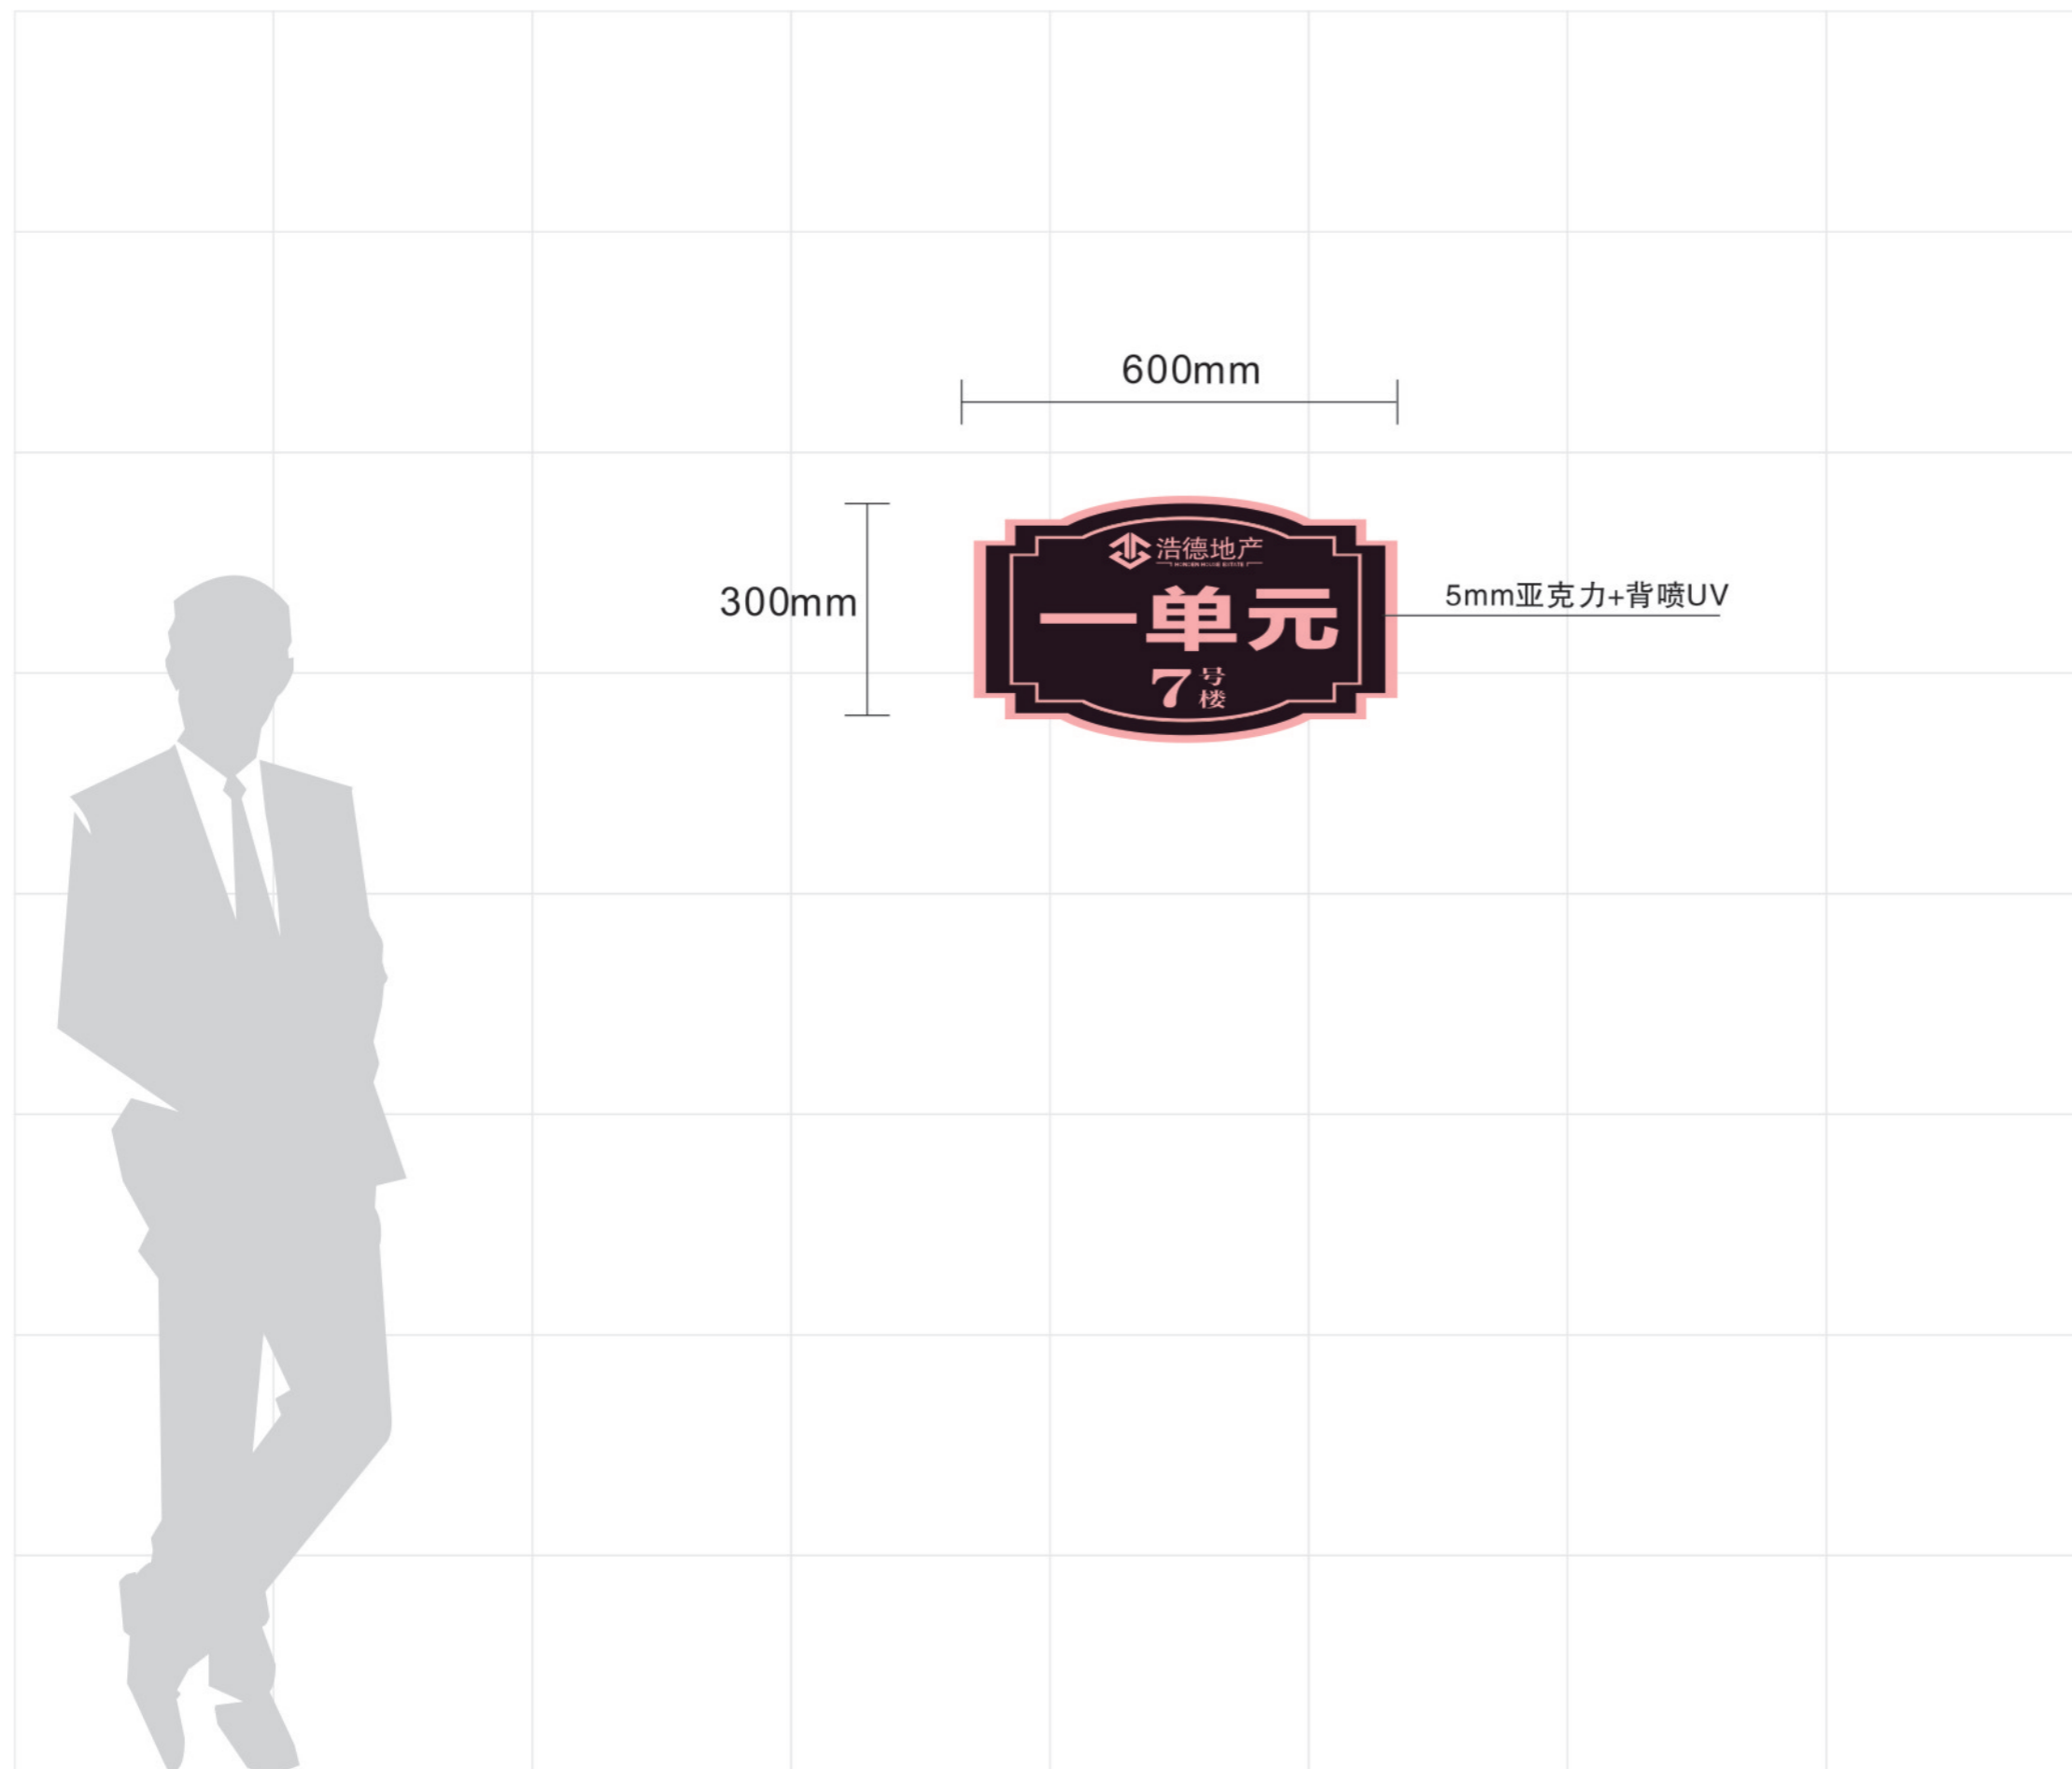

600mm


300mm


5mm亚克力+背喷UV


浩德地产


一单元


7楼

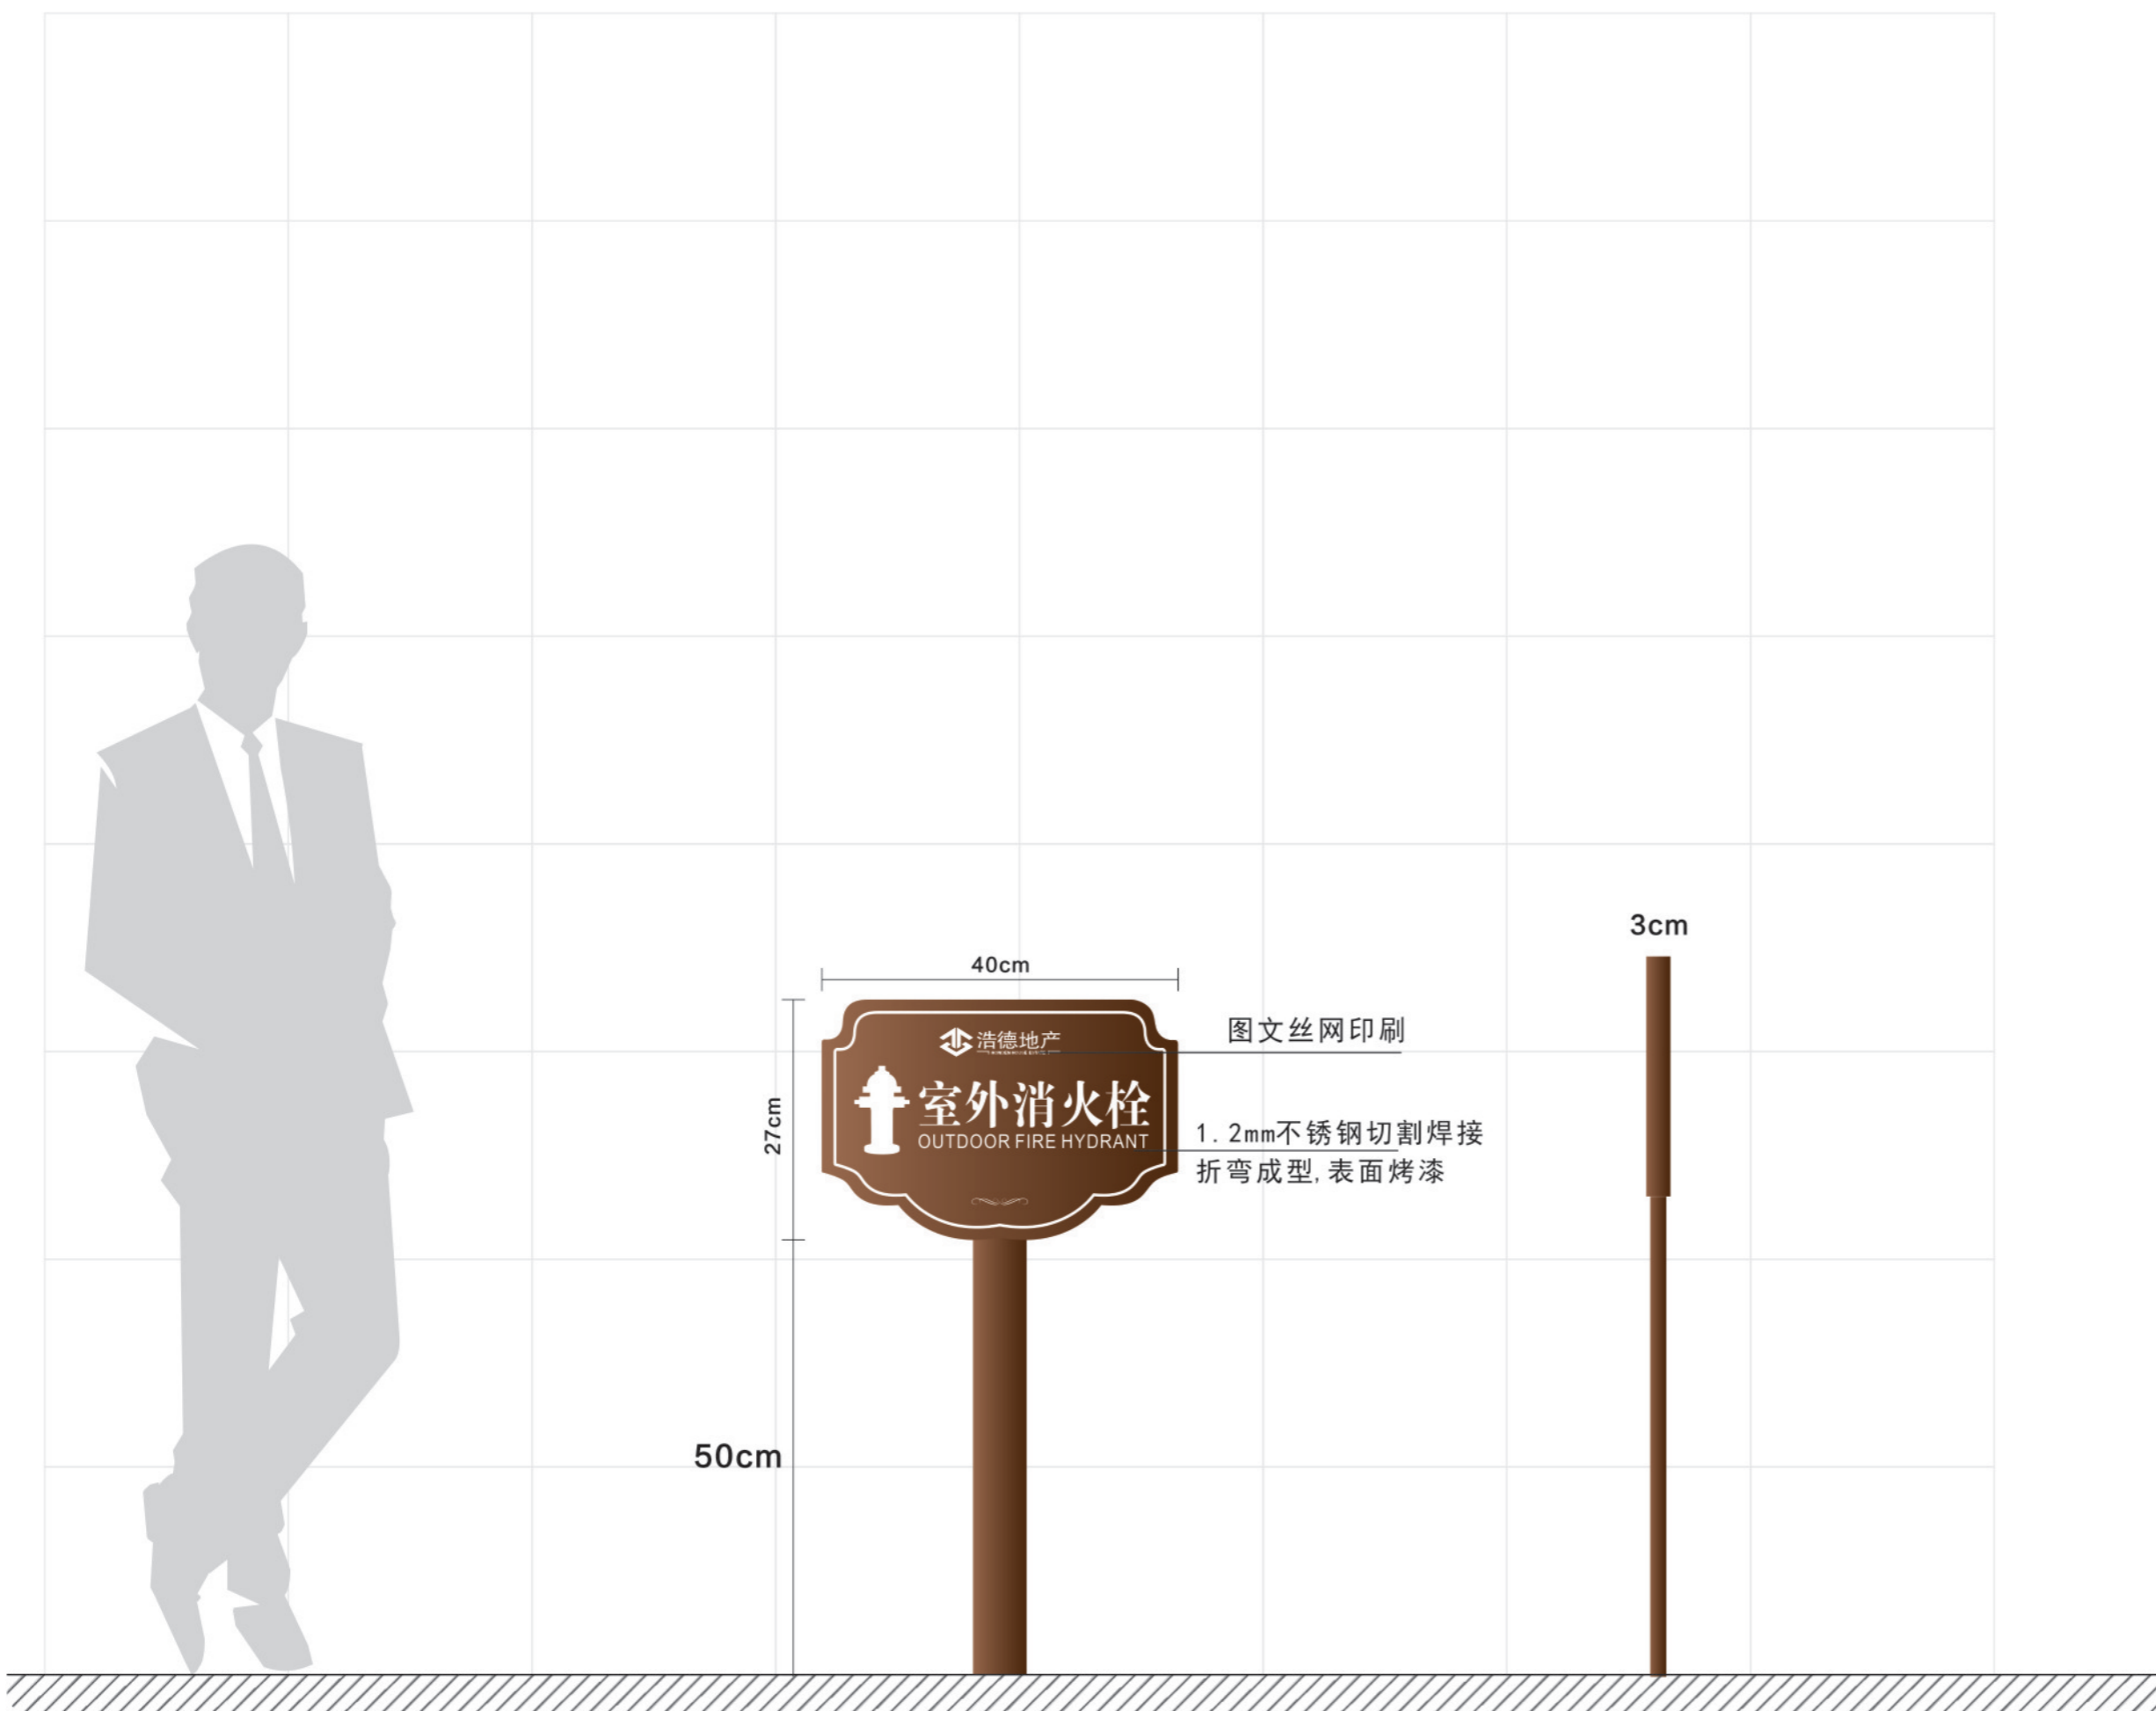

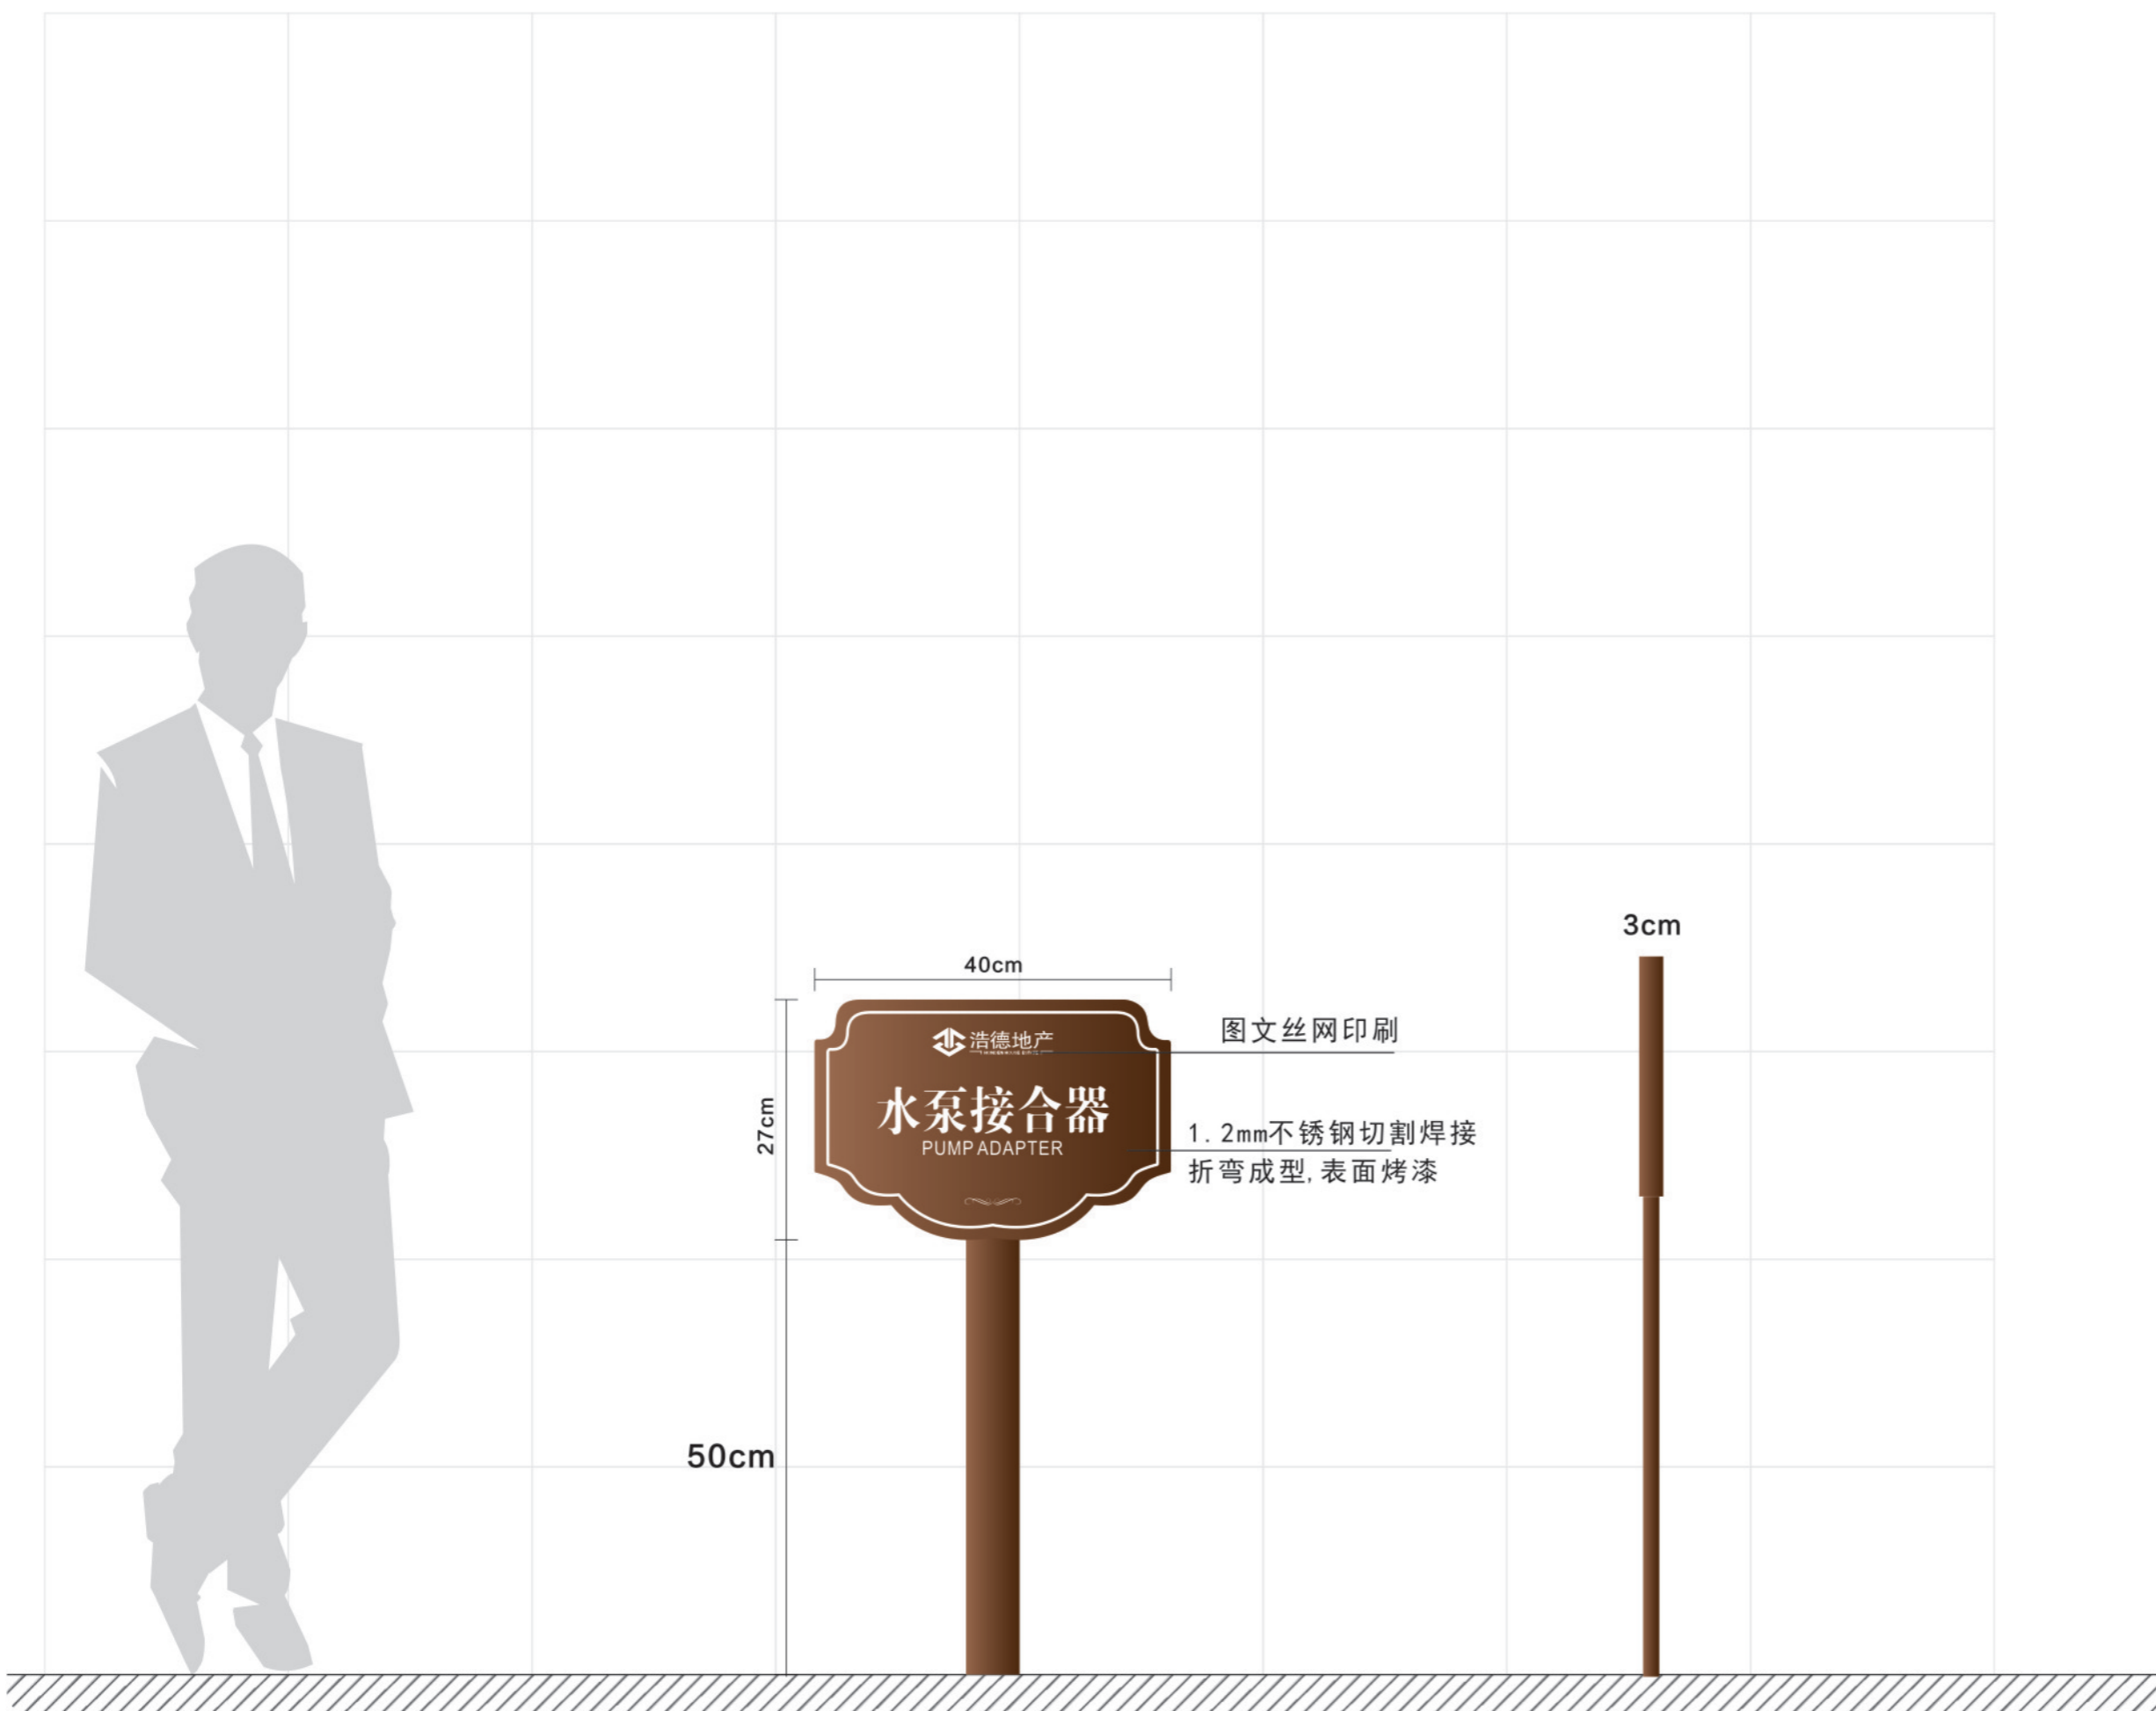

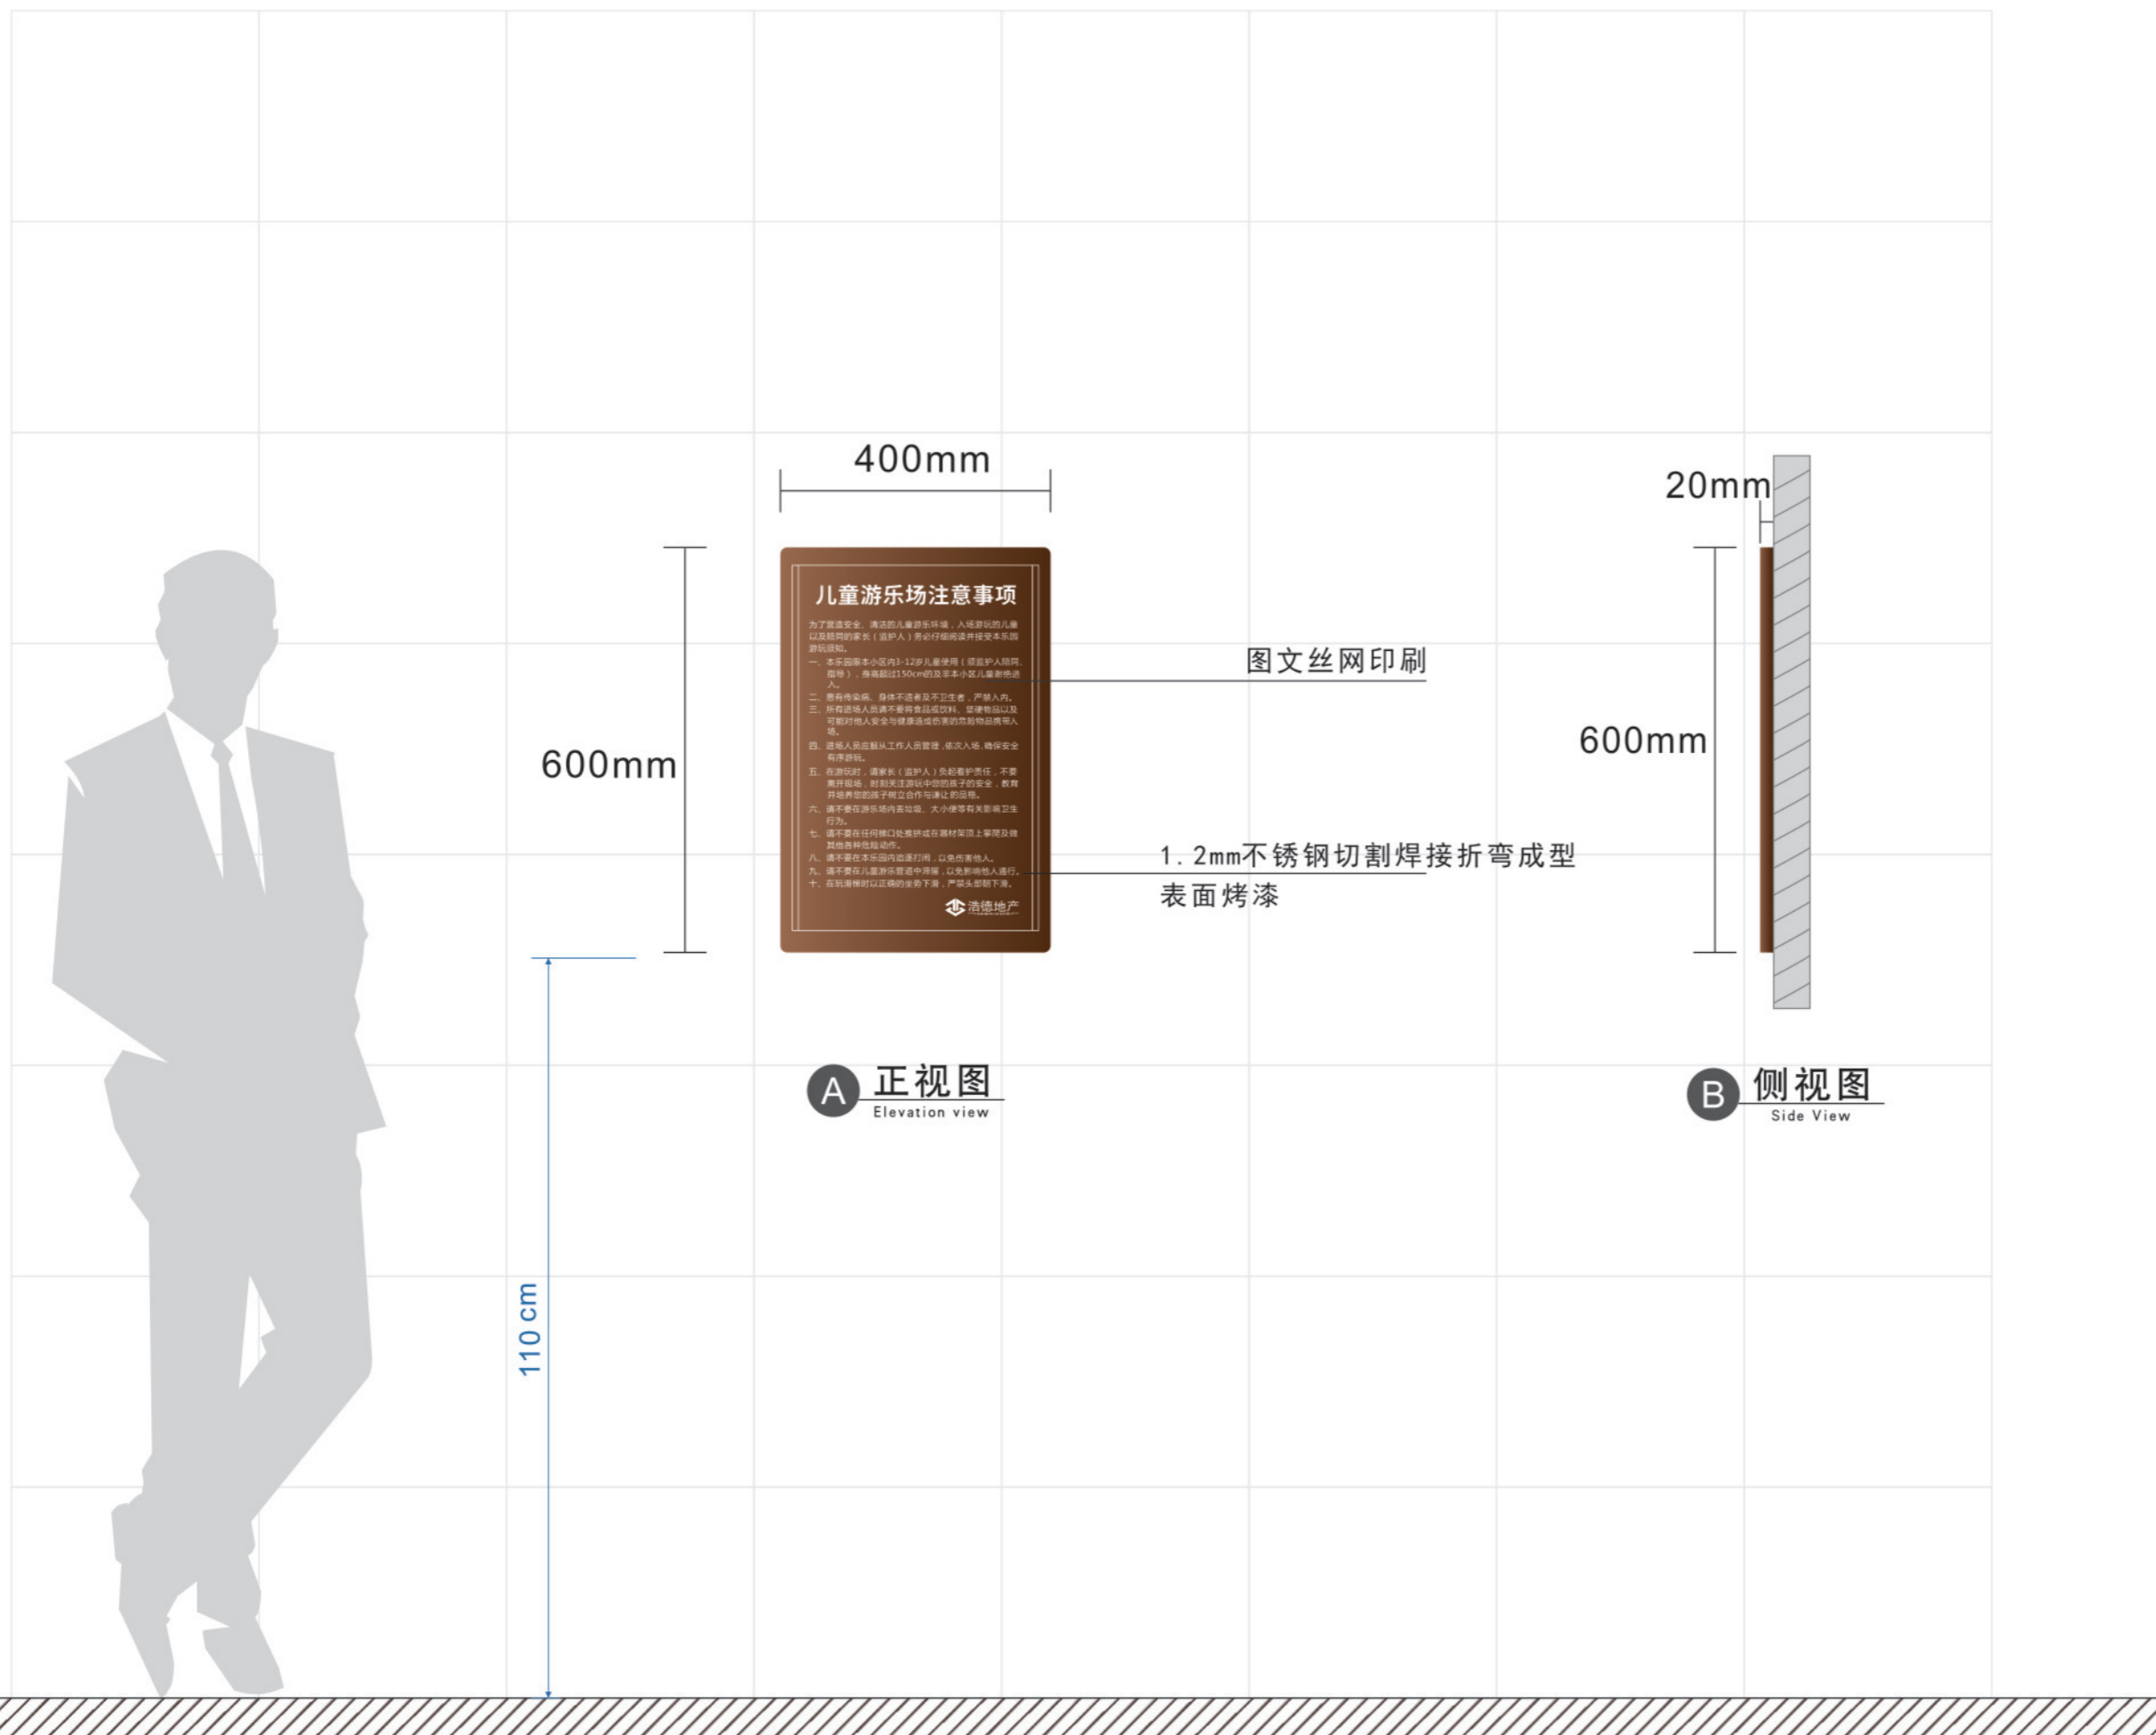

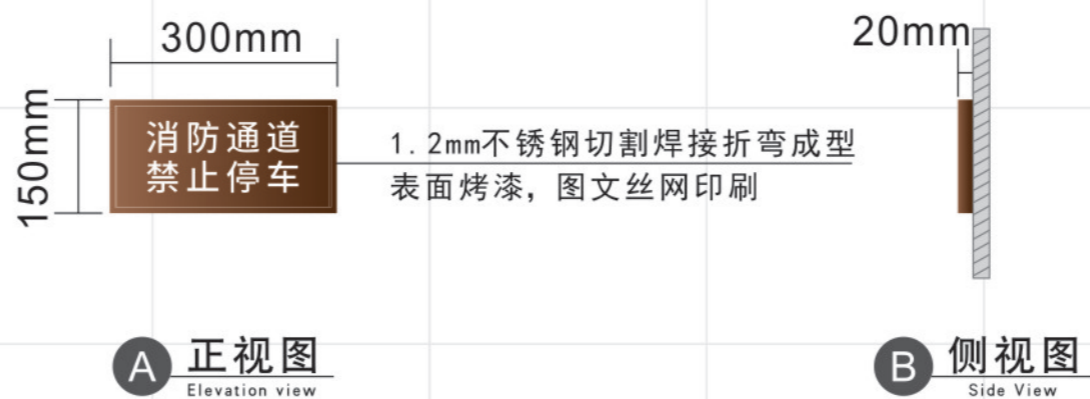

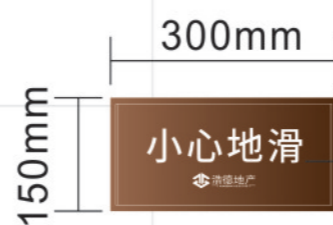


A 正视图  
Elevation view

1. 2mm不锈钢切割焊接折弯成型  
表面烤漆, 图文丝网印刷





B 侧视图  
Side View



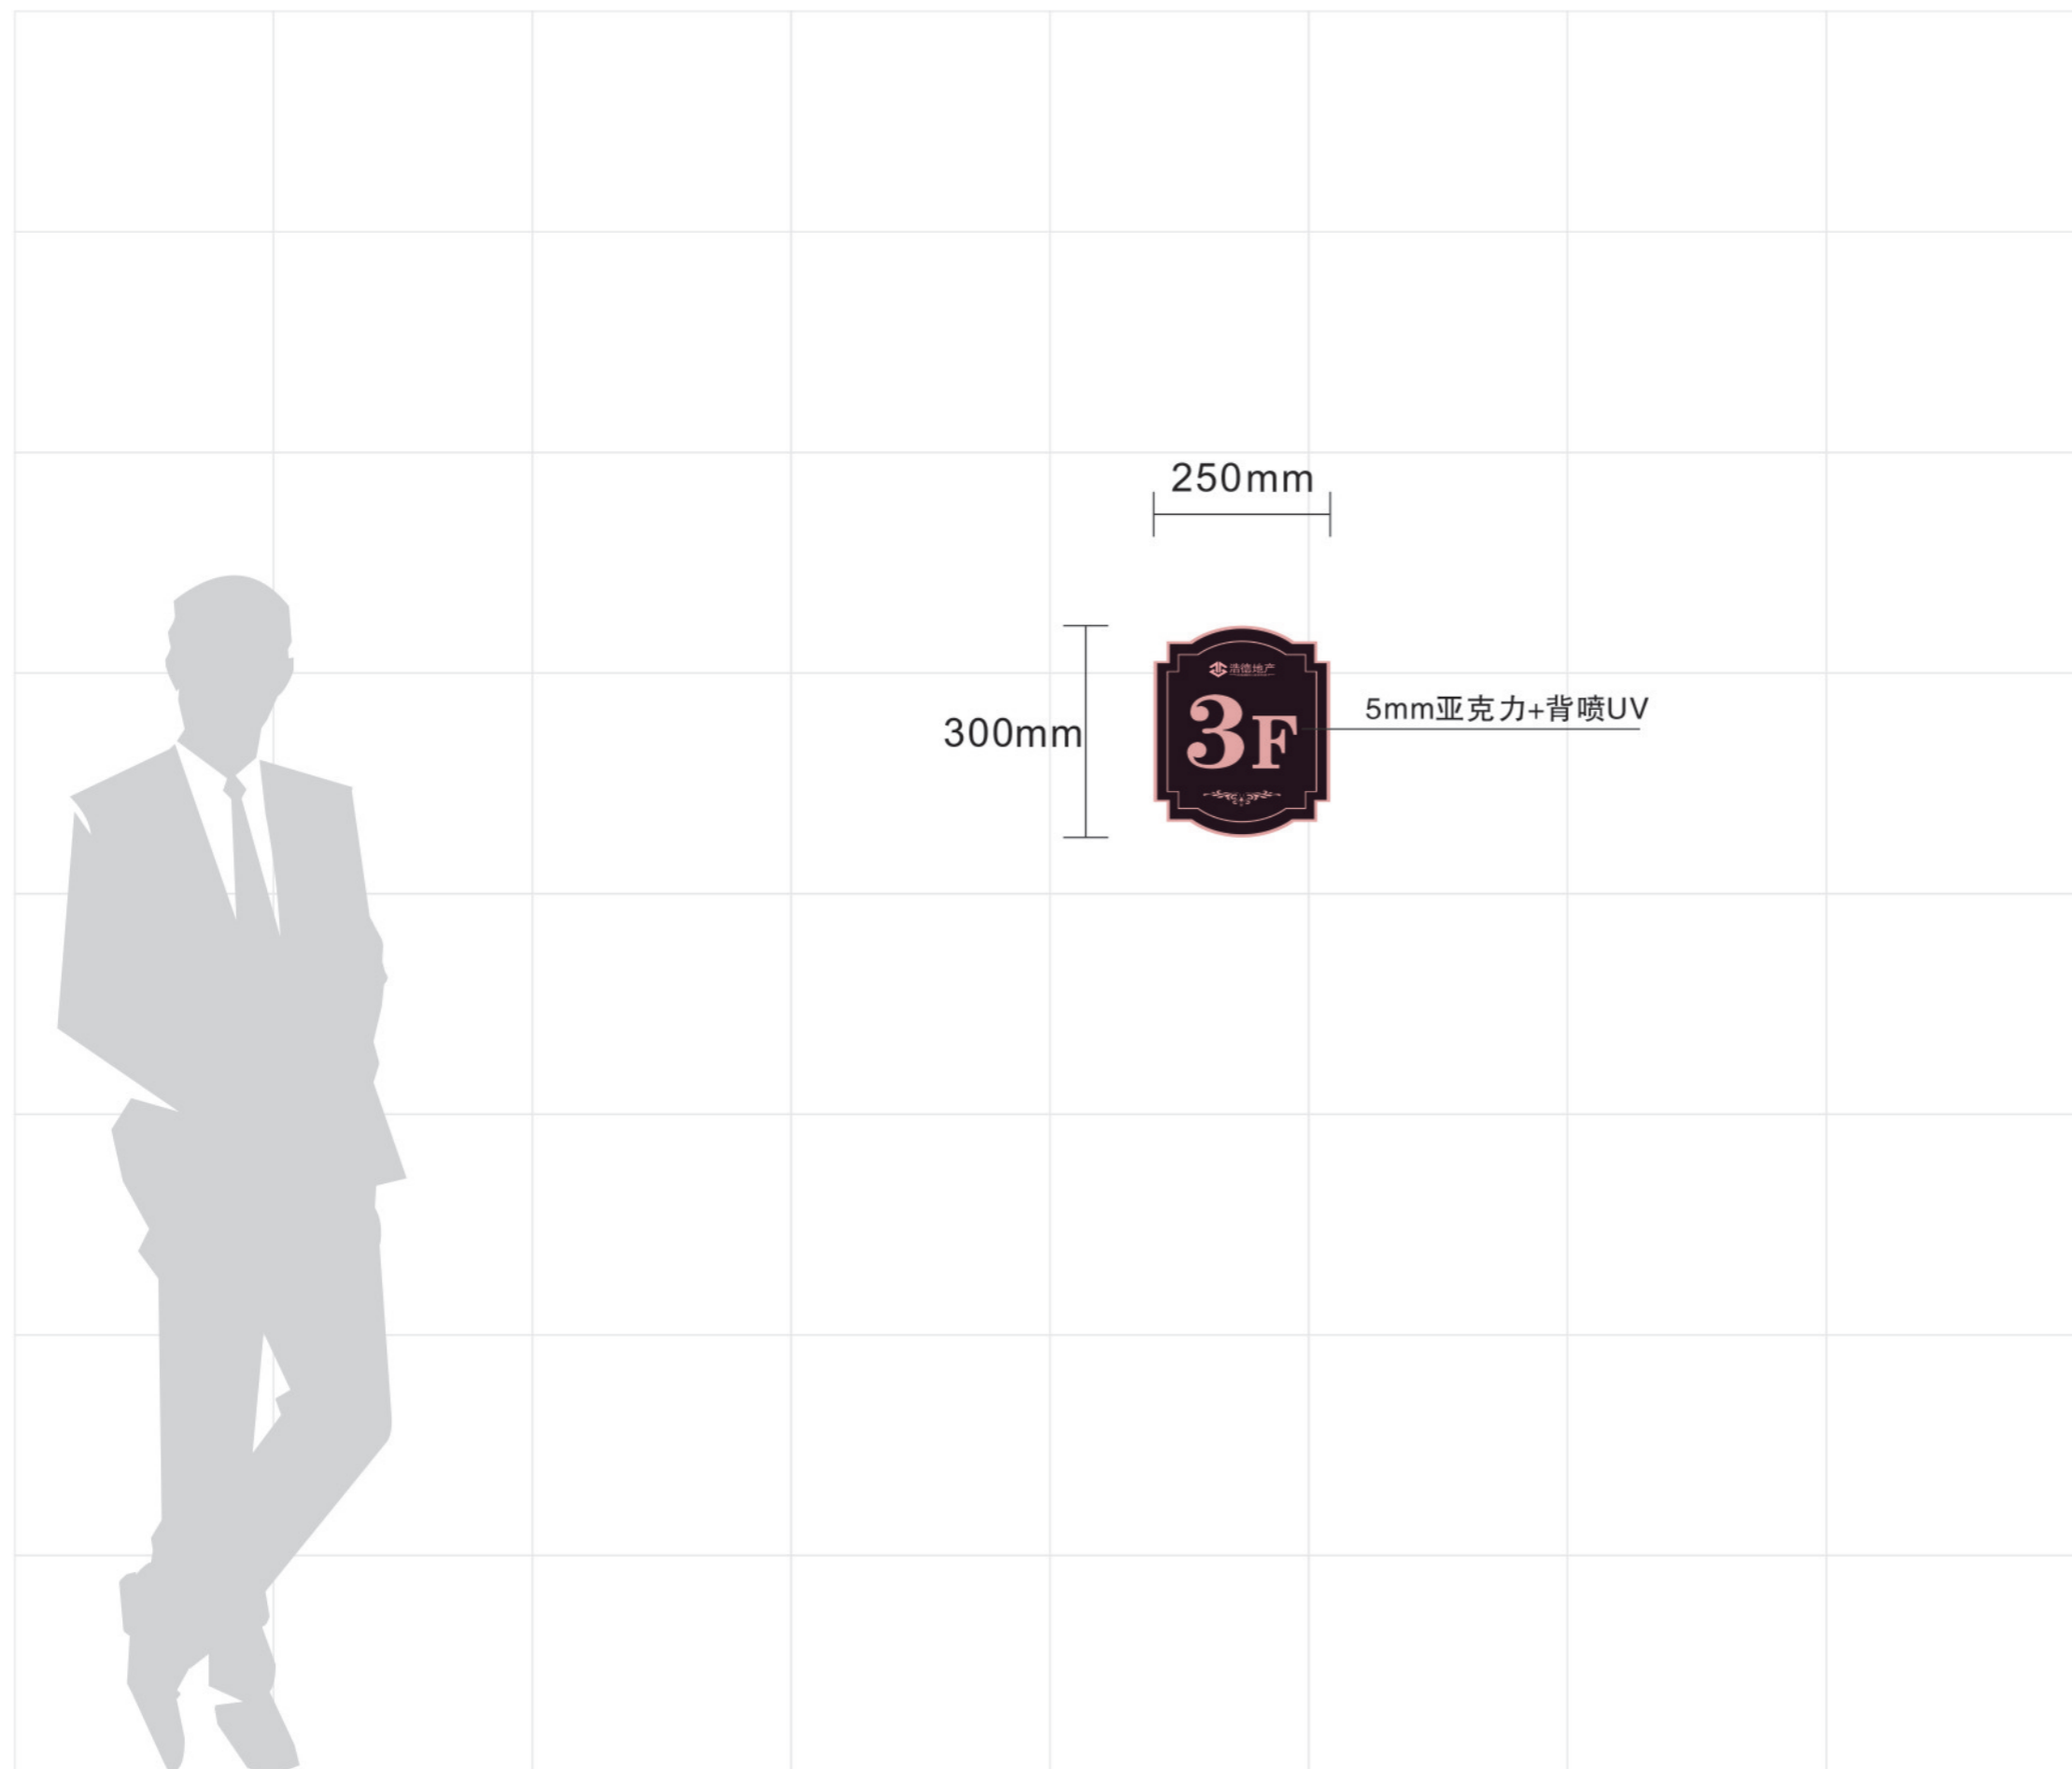



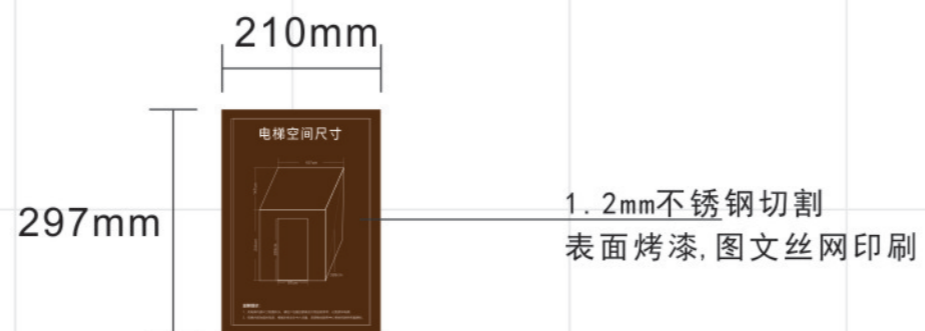

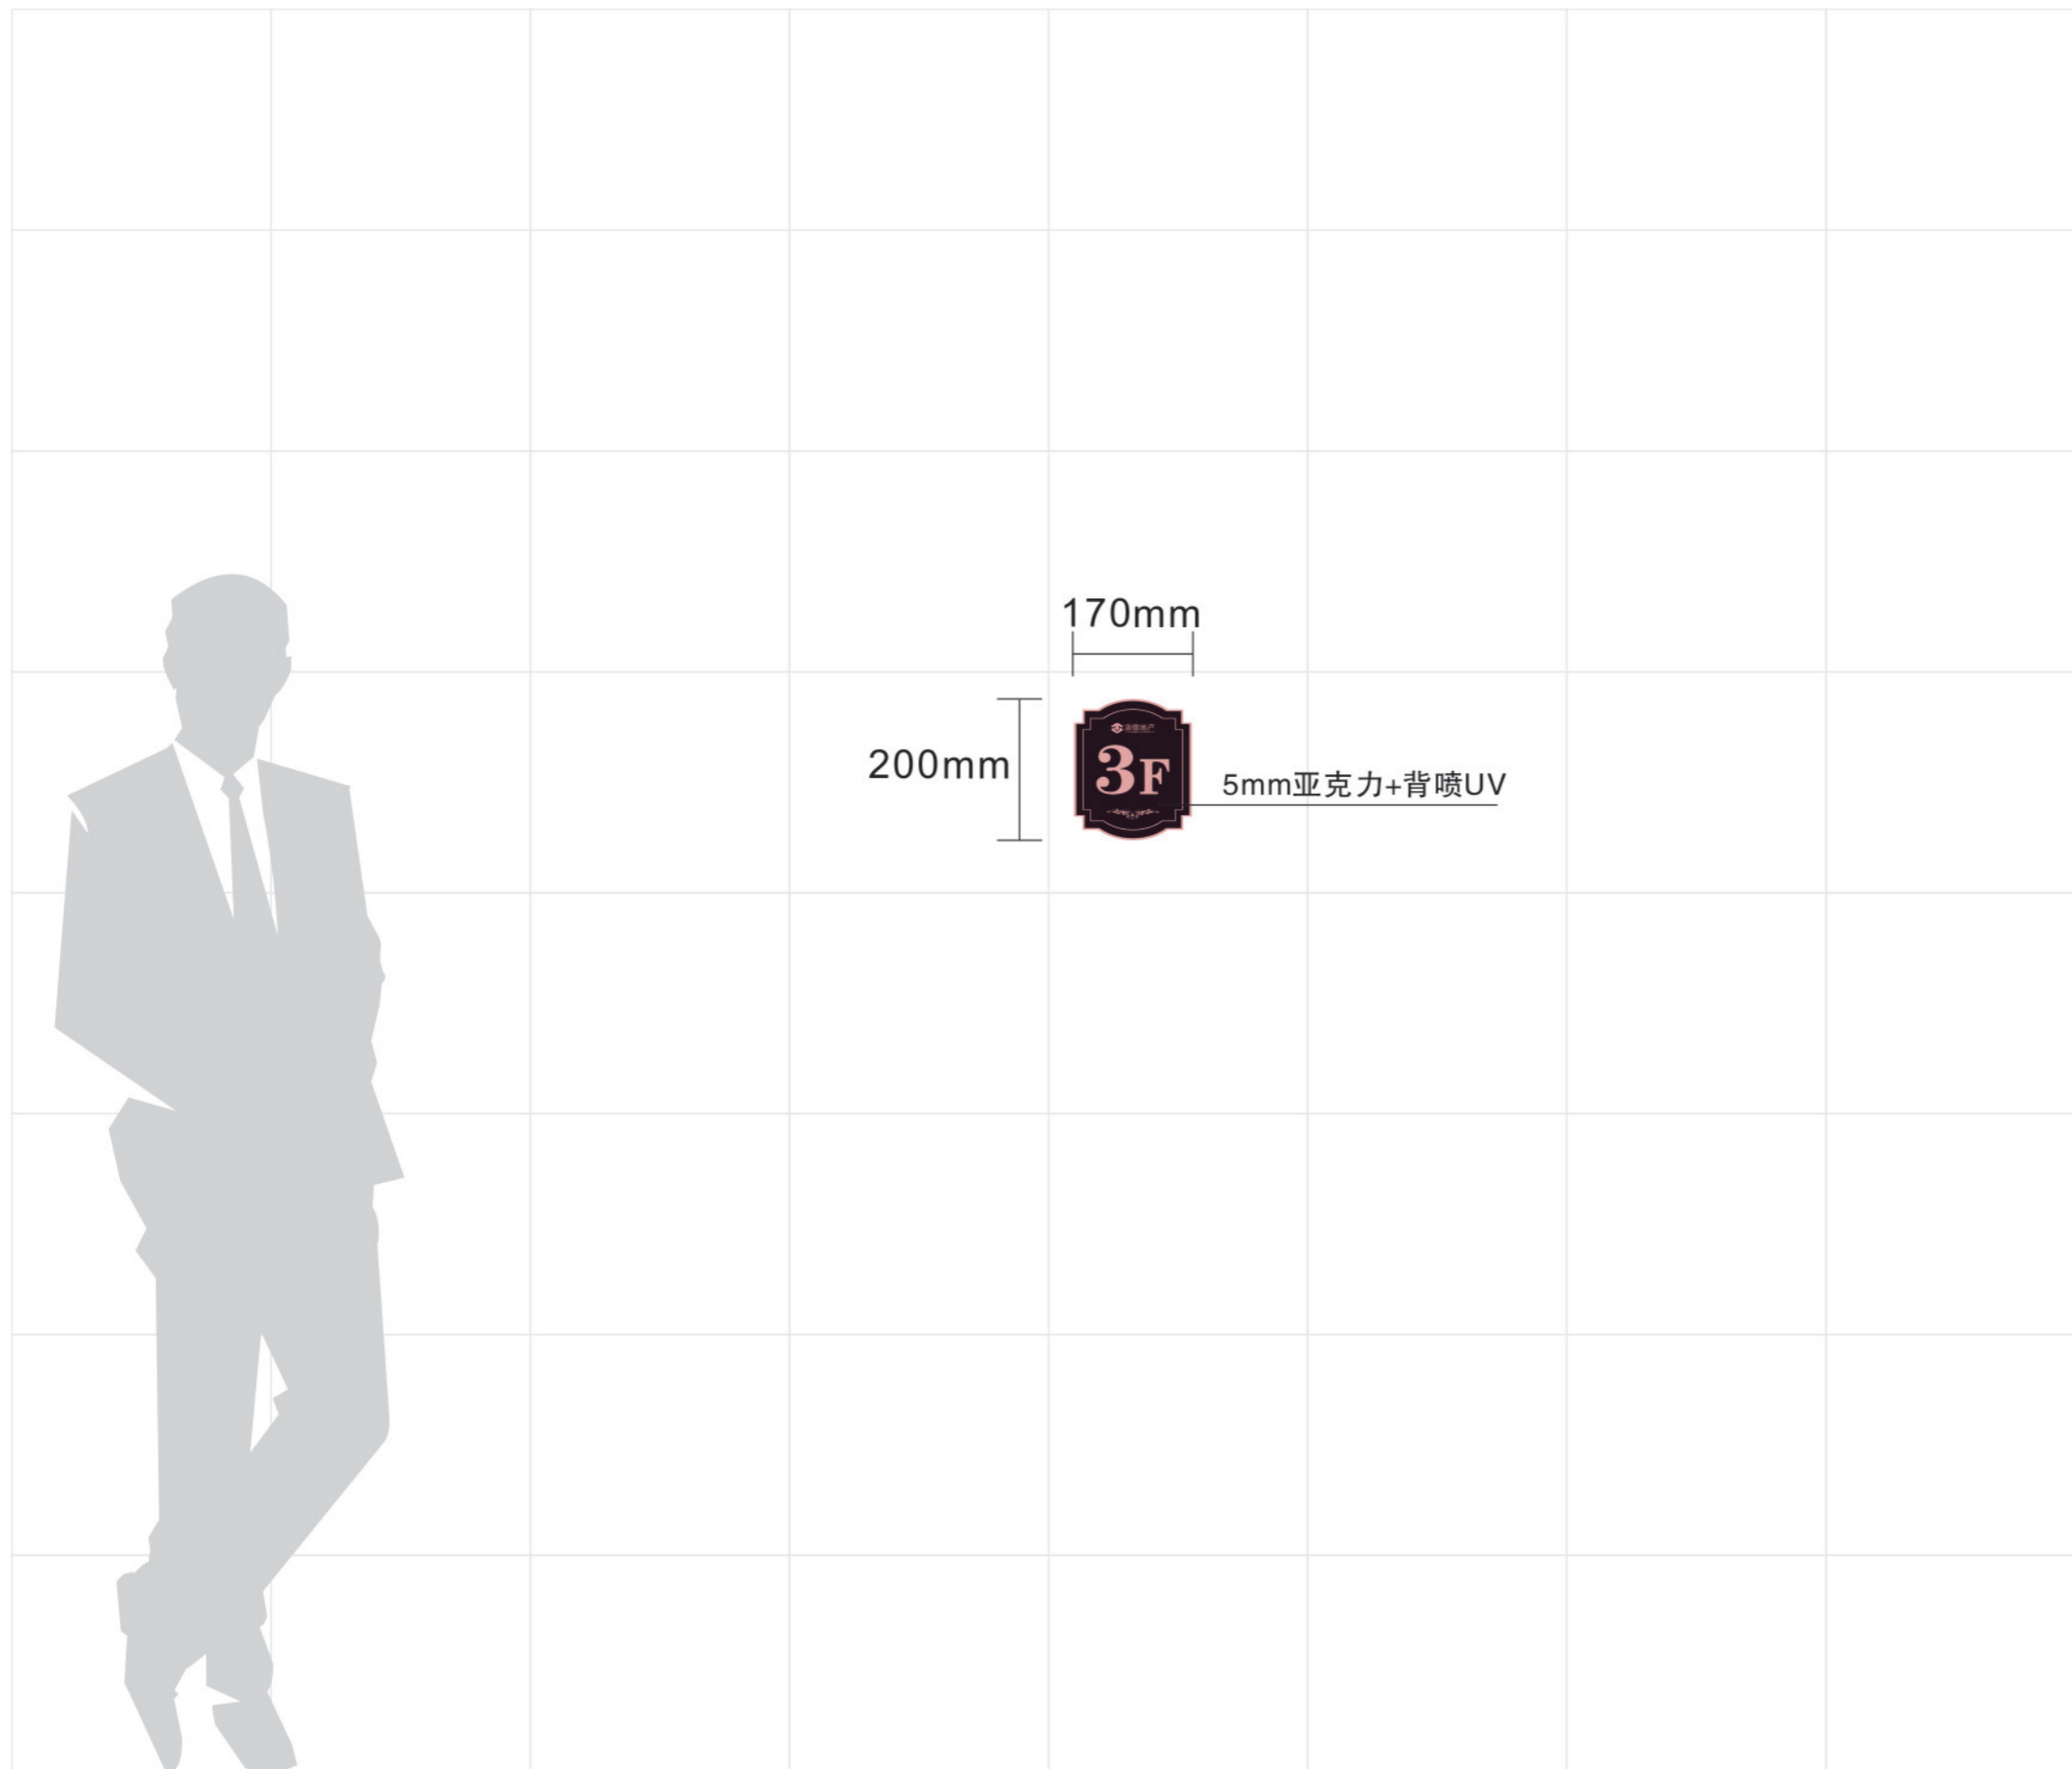


170mm


200mm




5mm亚克力+背喷UV




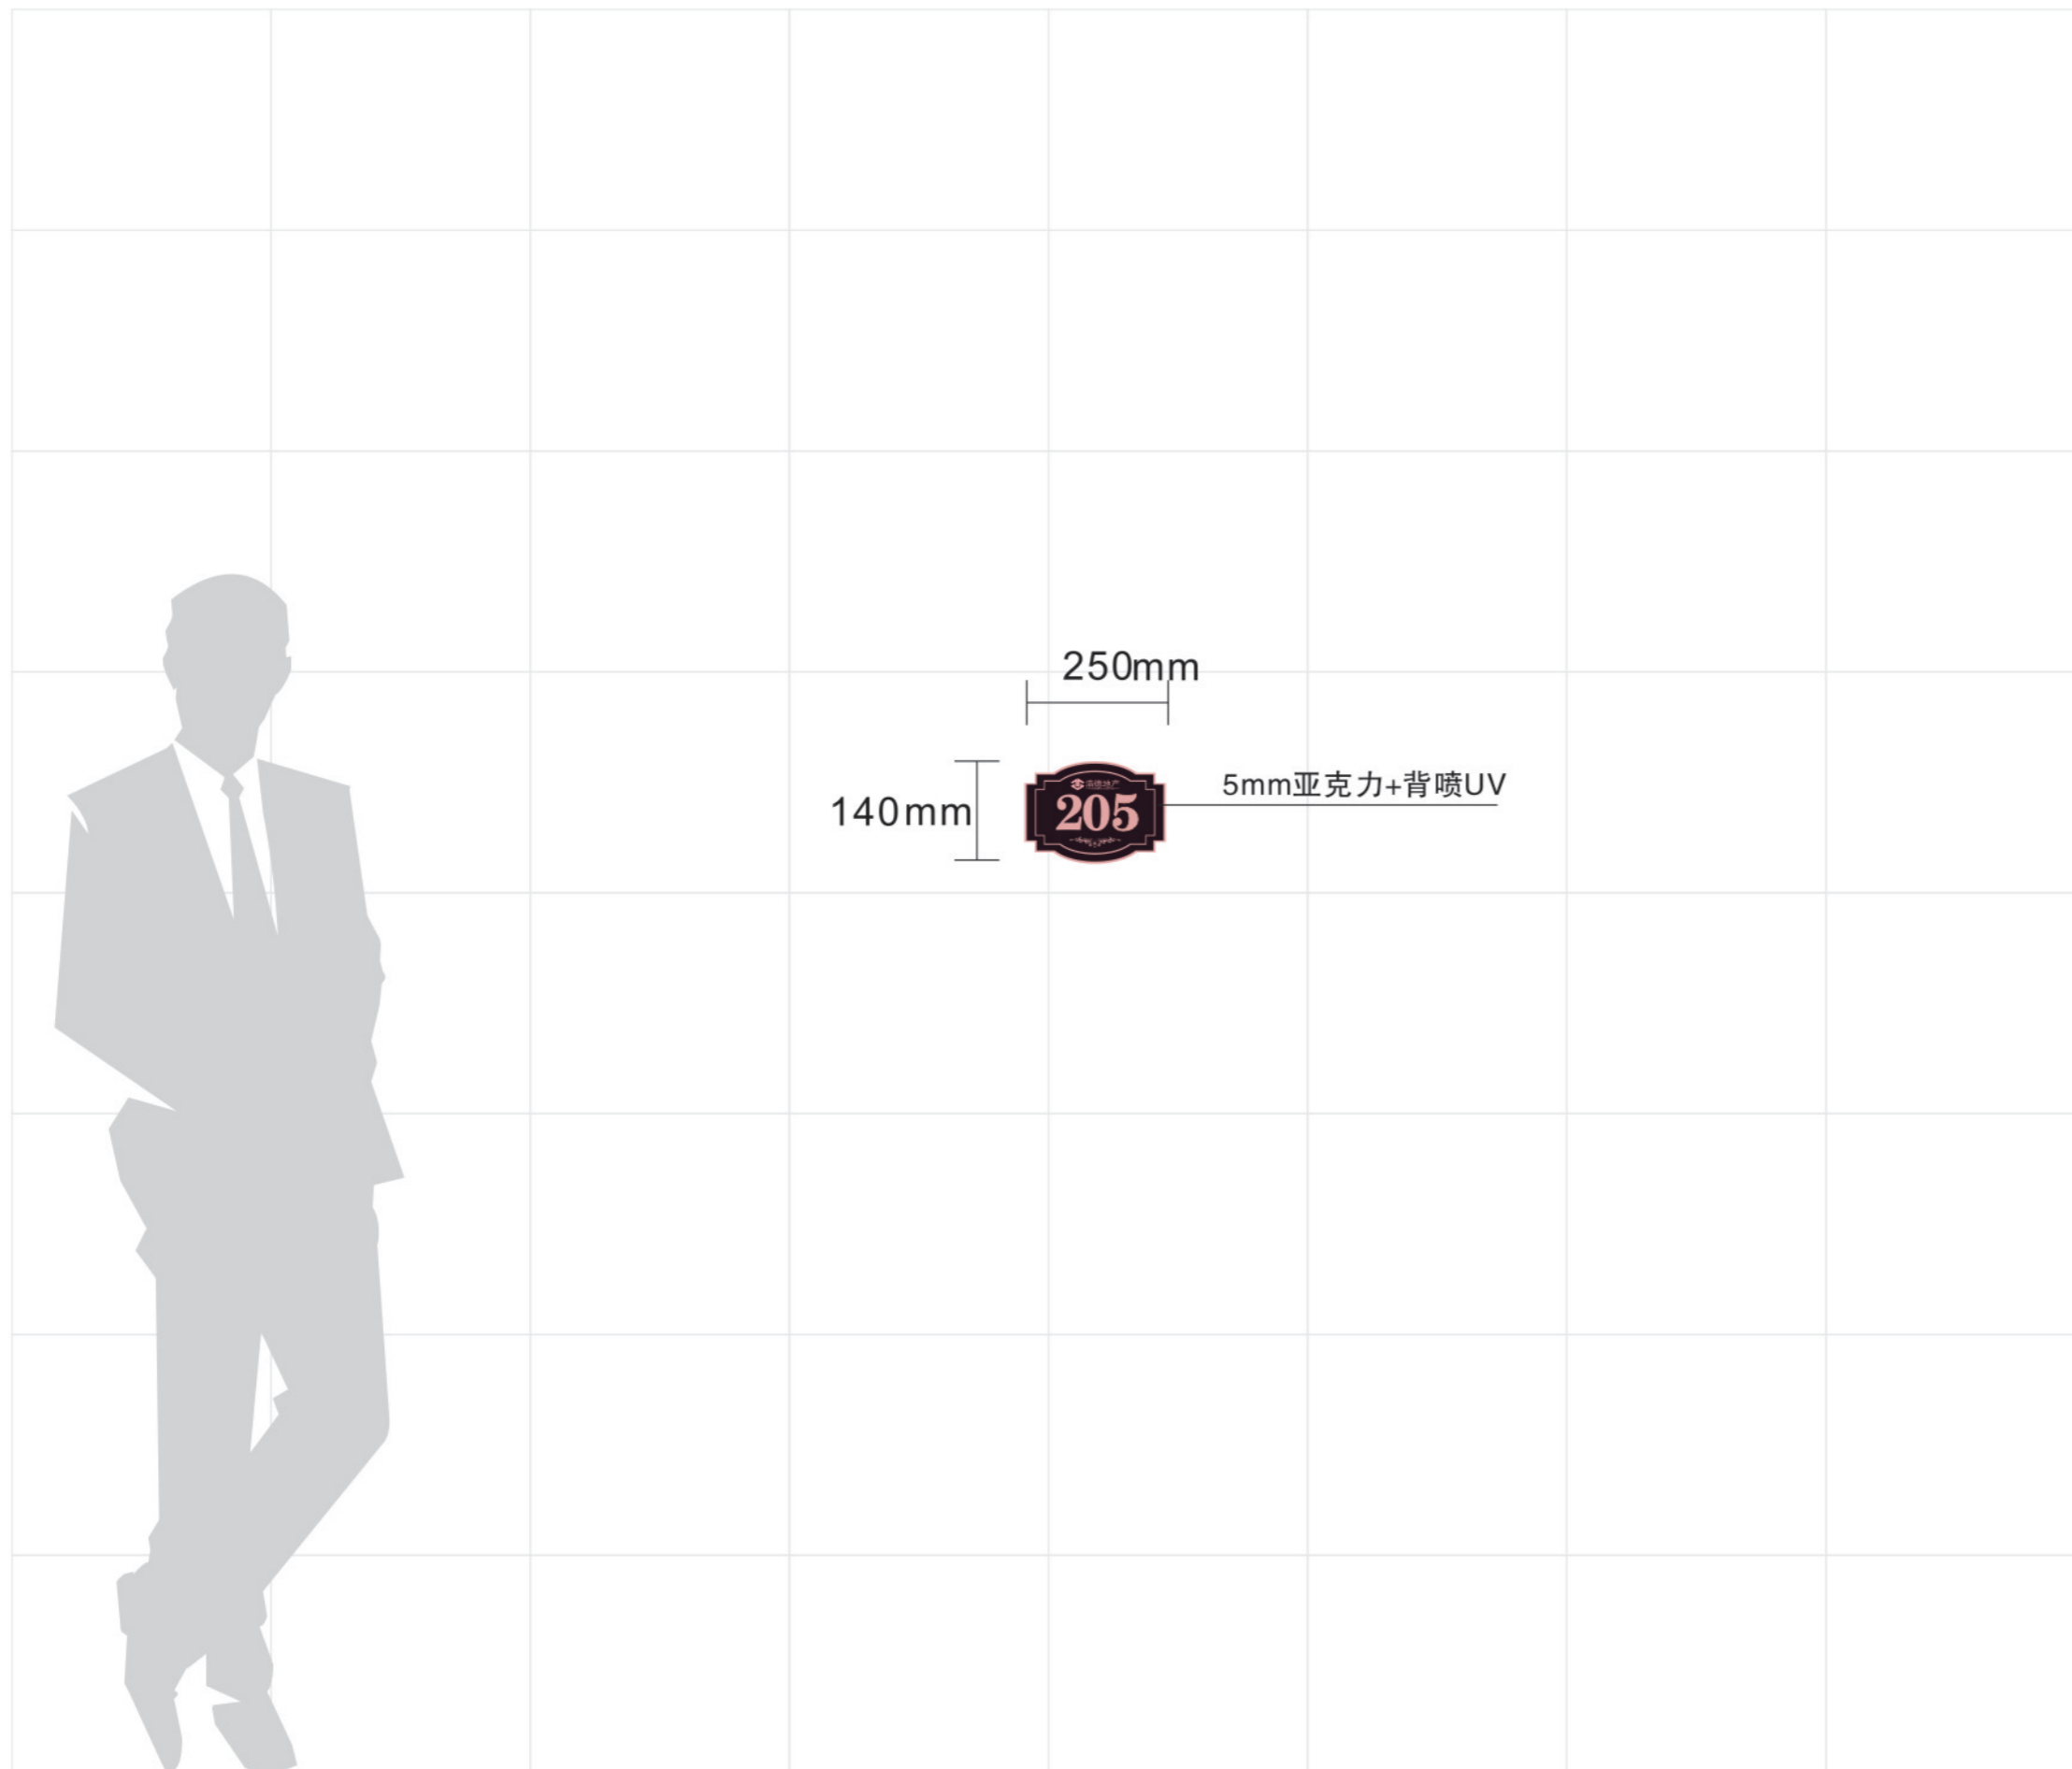


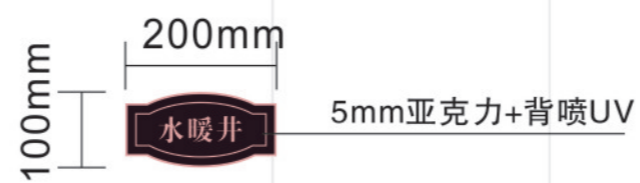





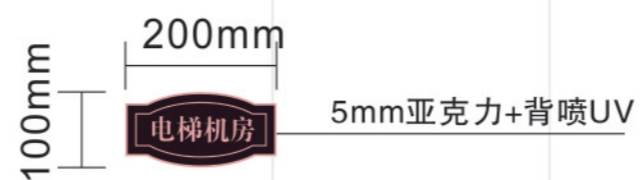


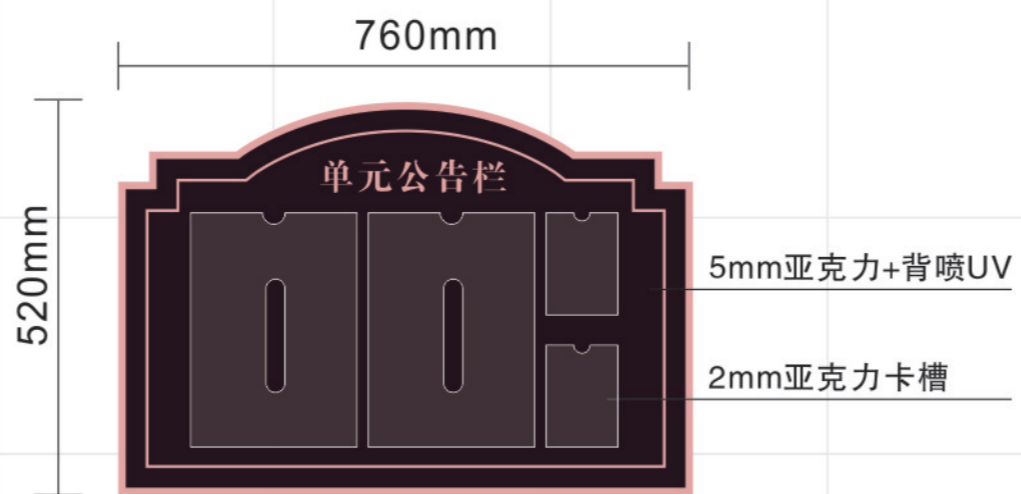


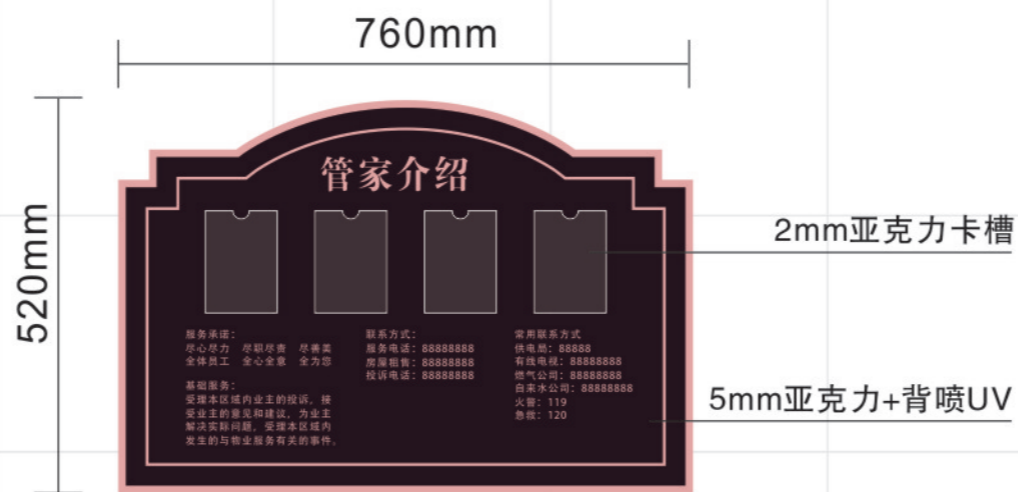

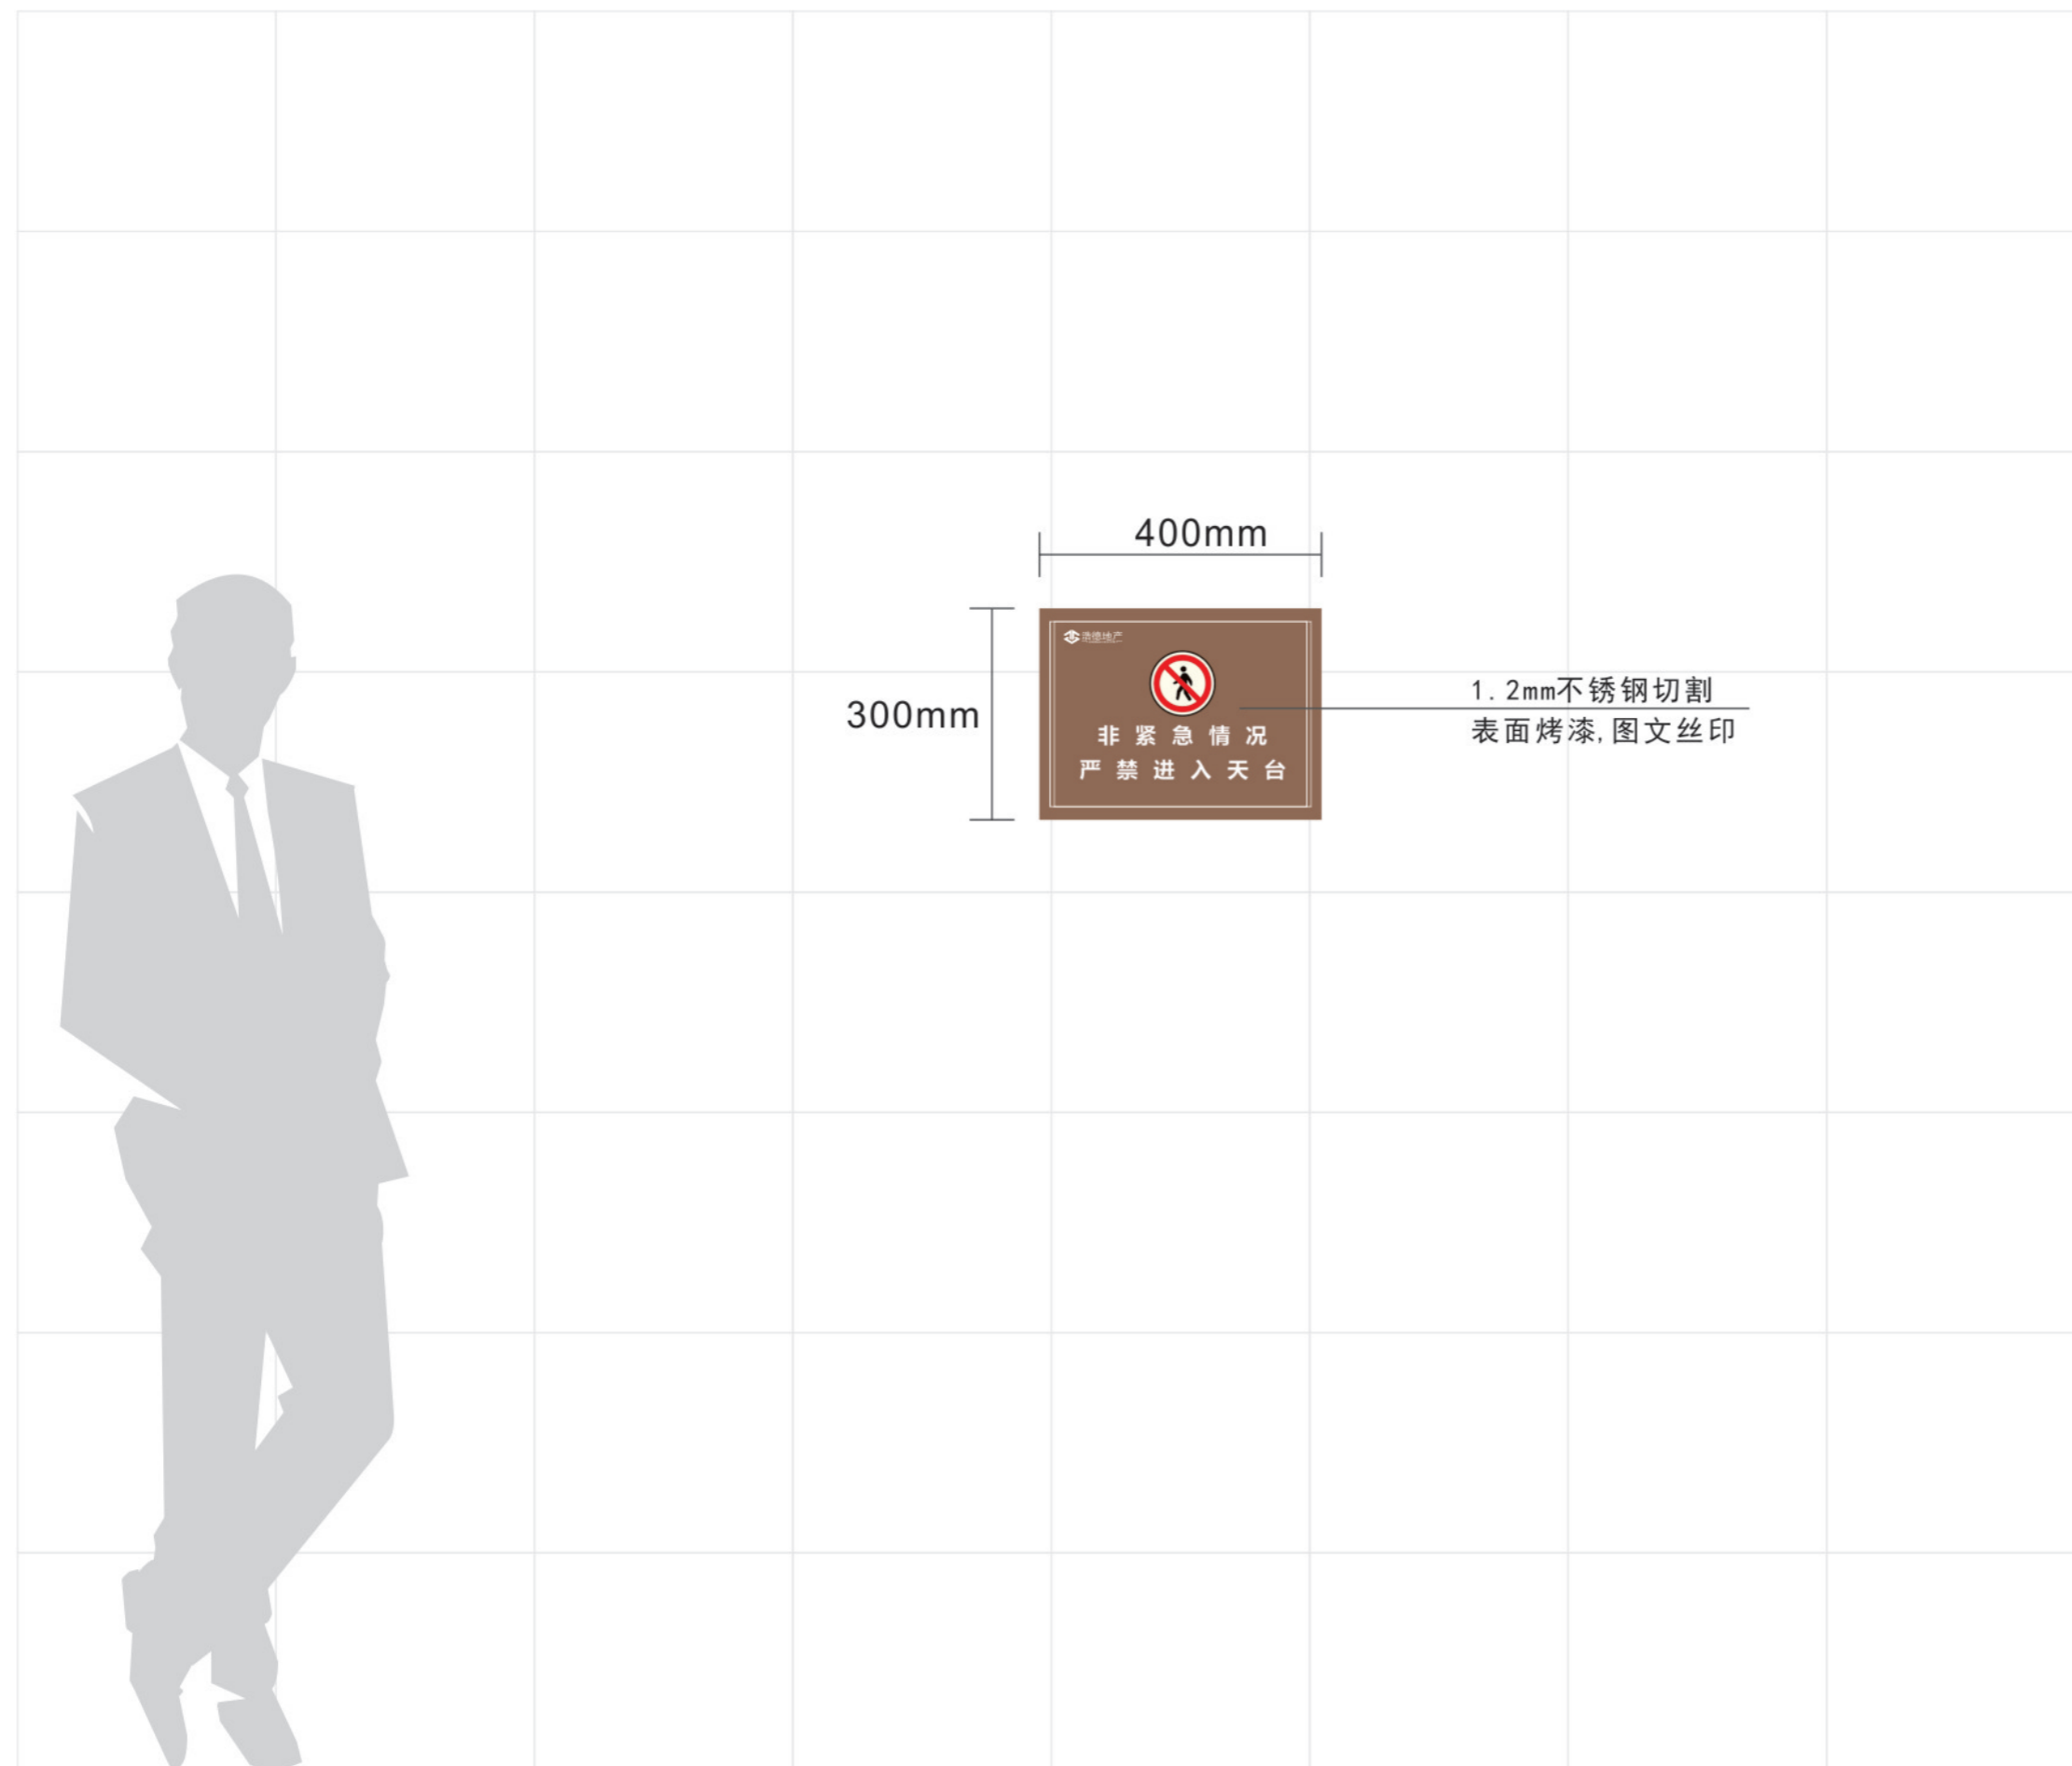

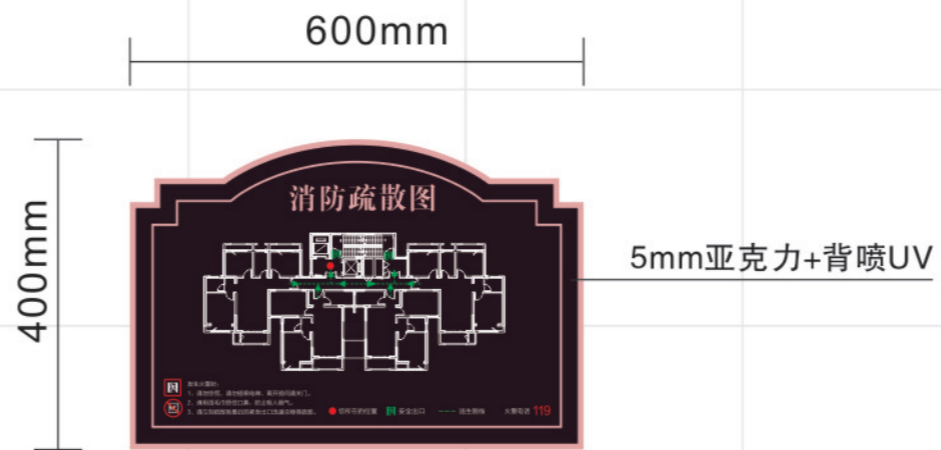

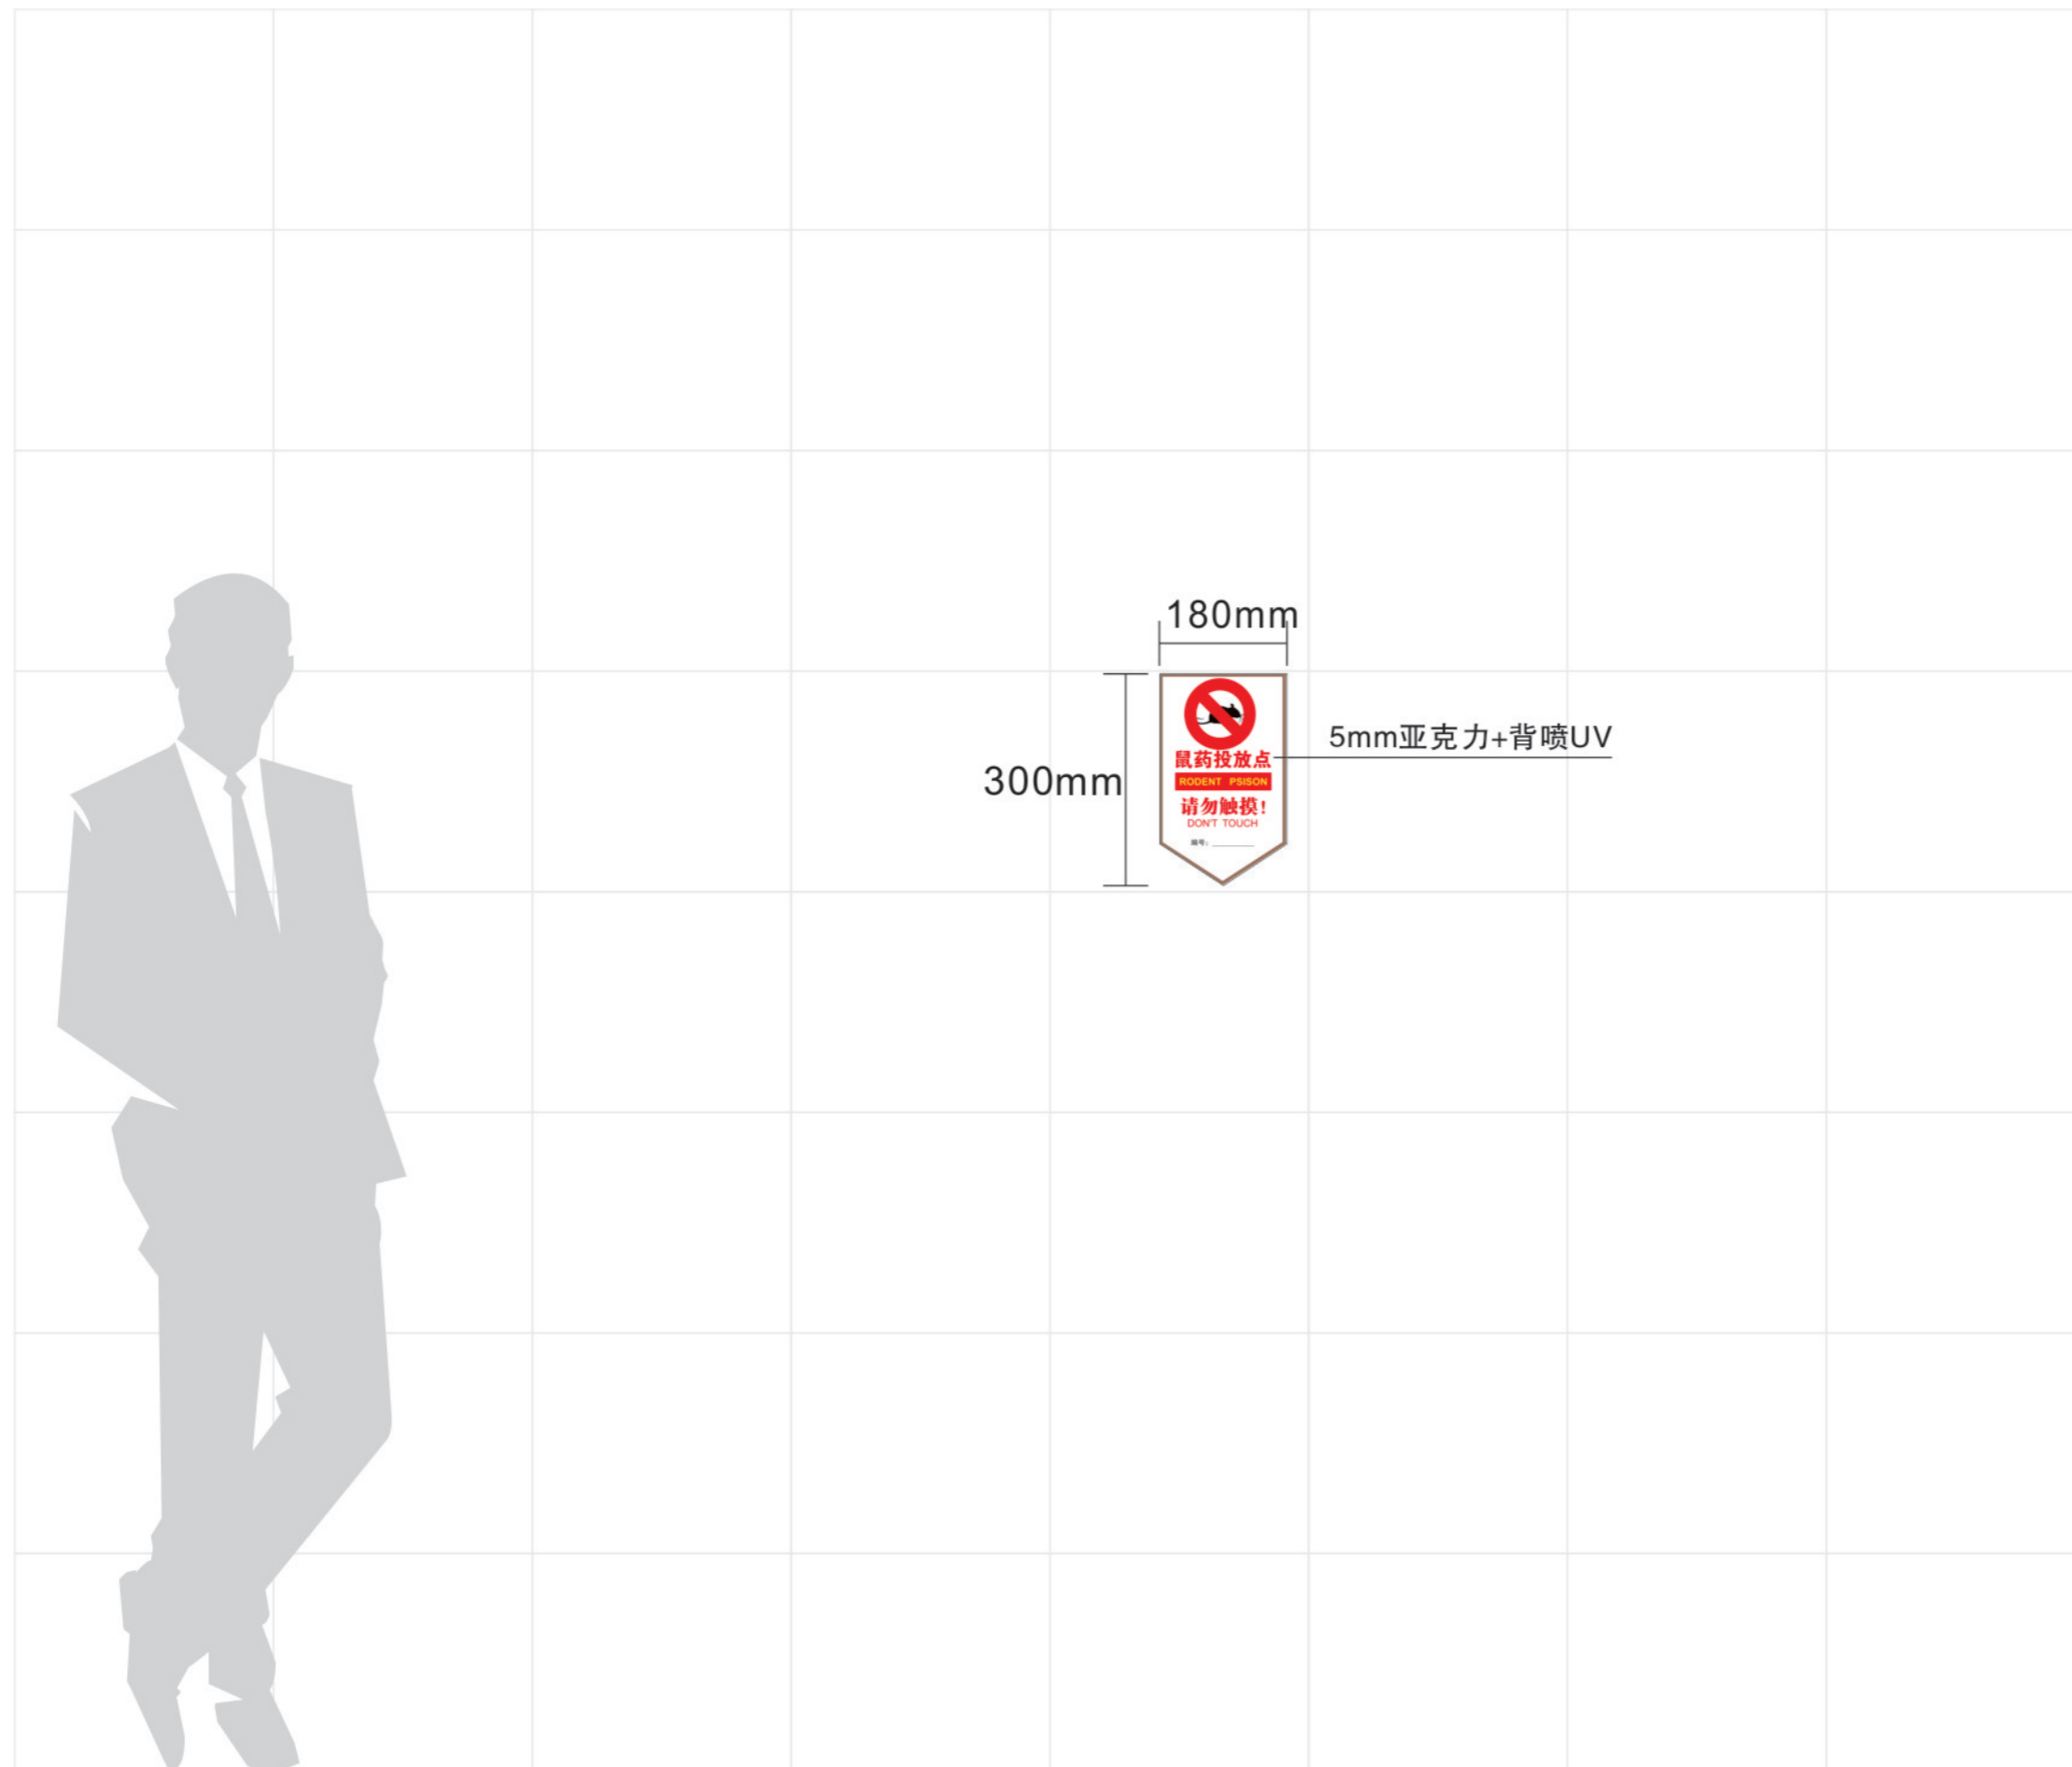

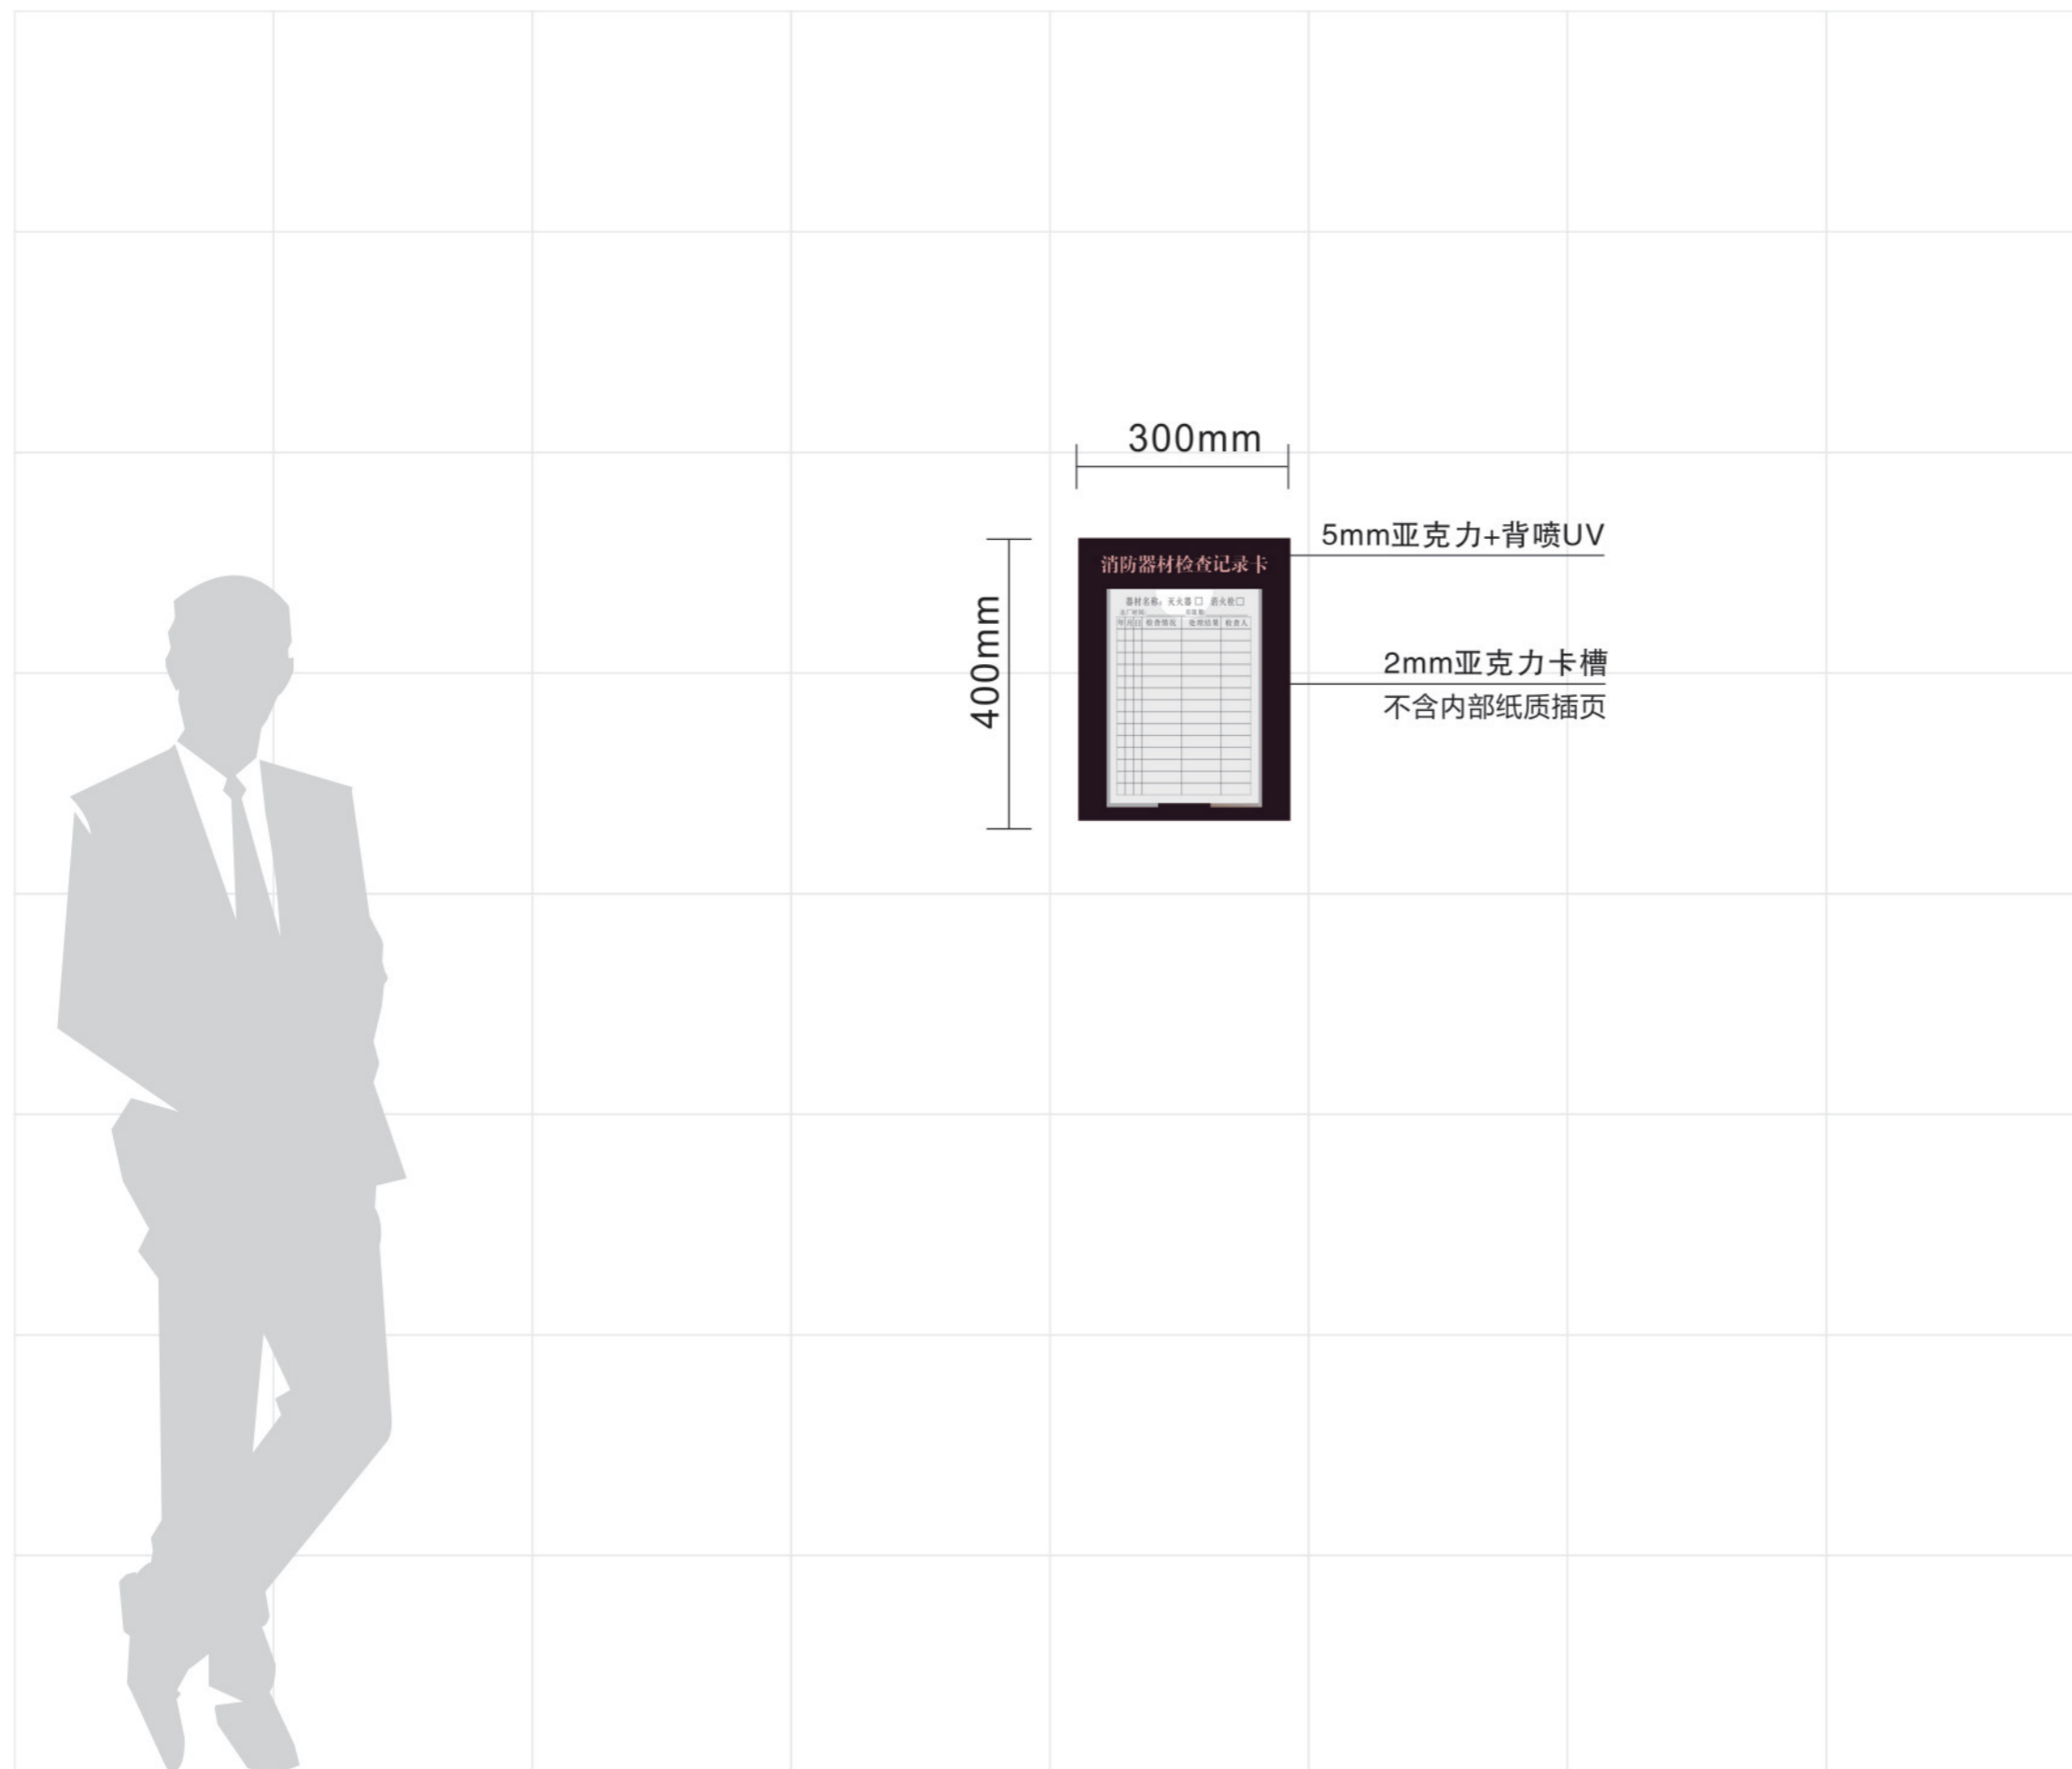




高清户外写真






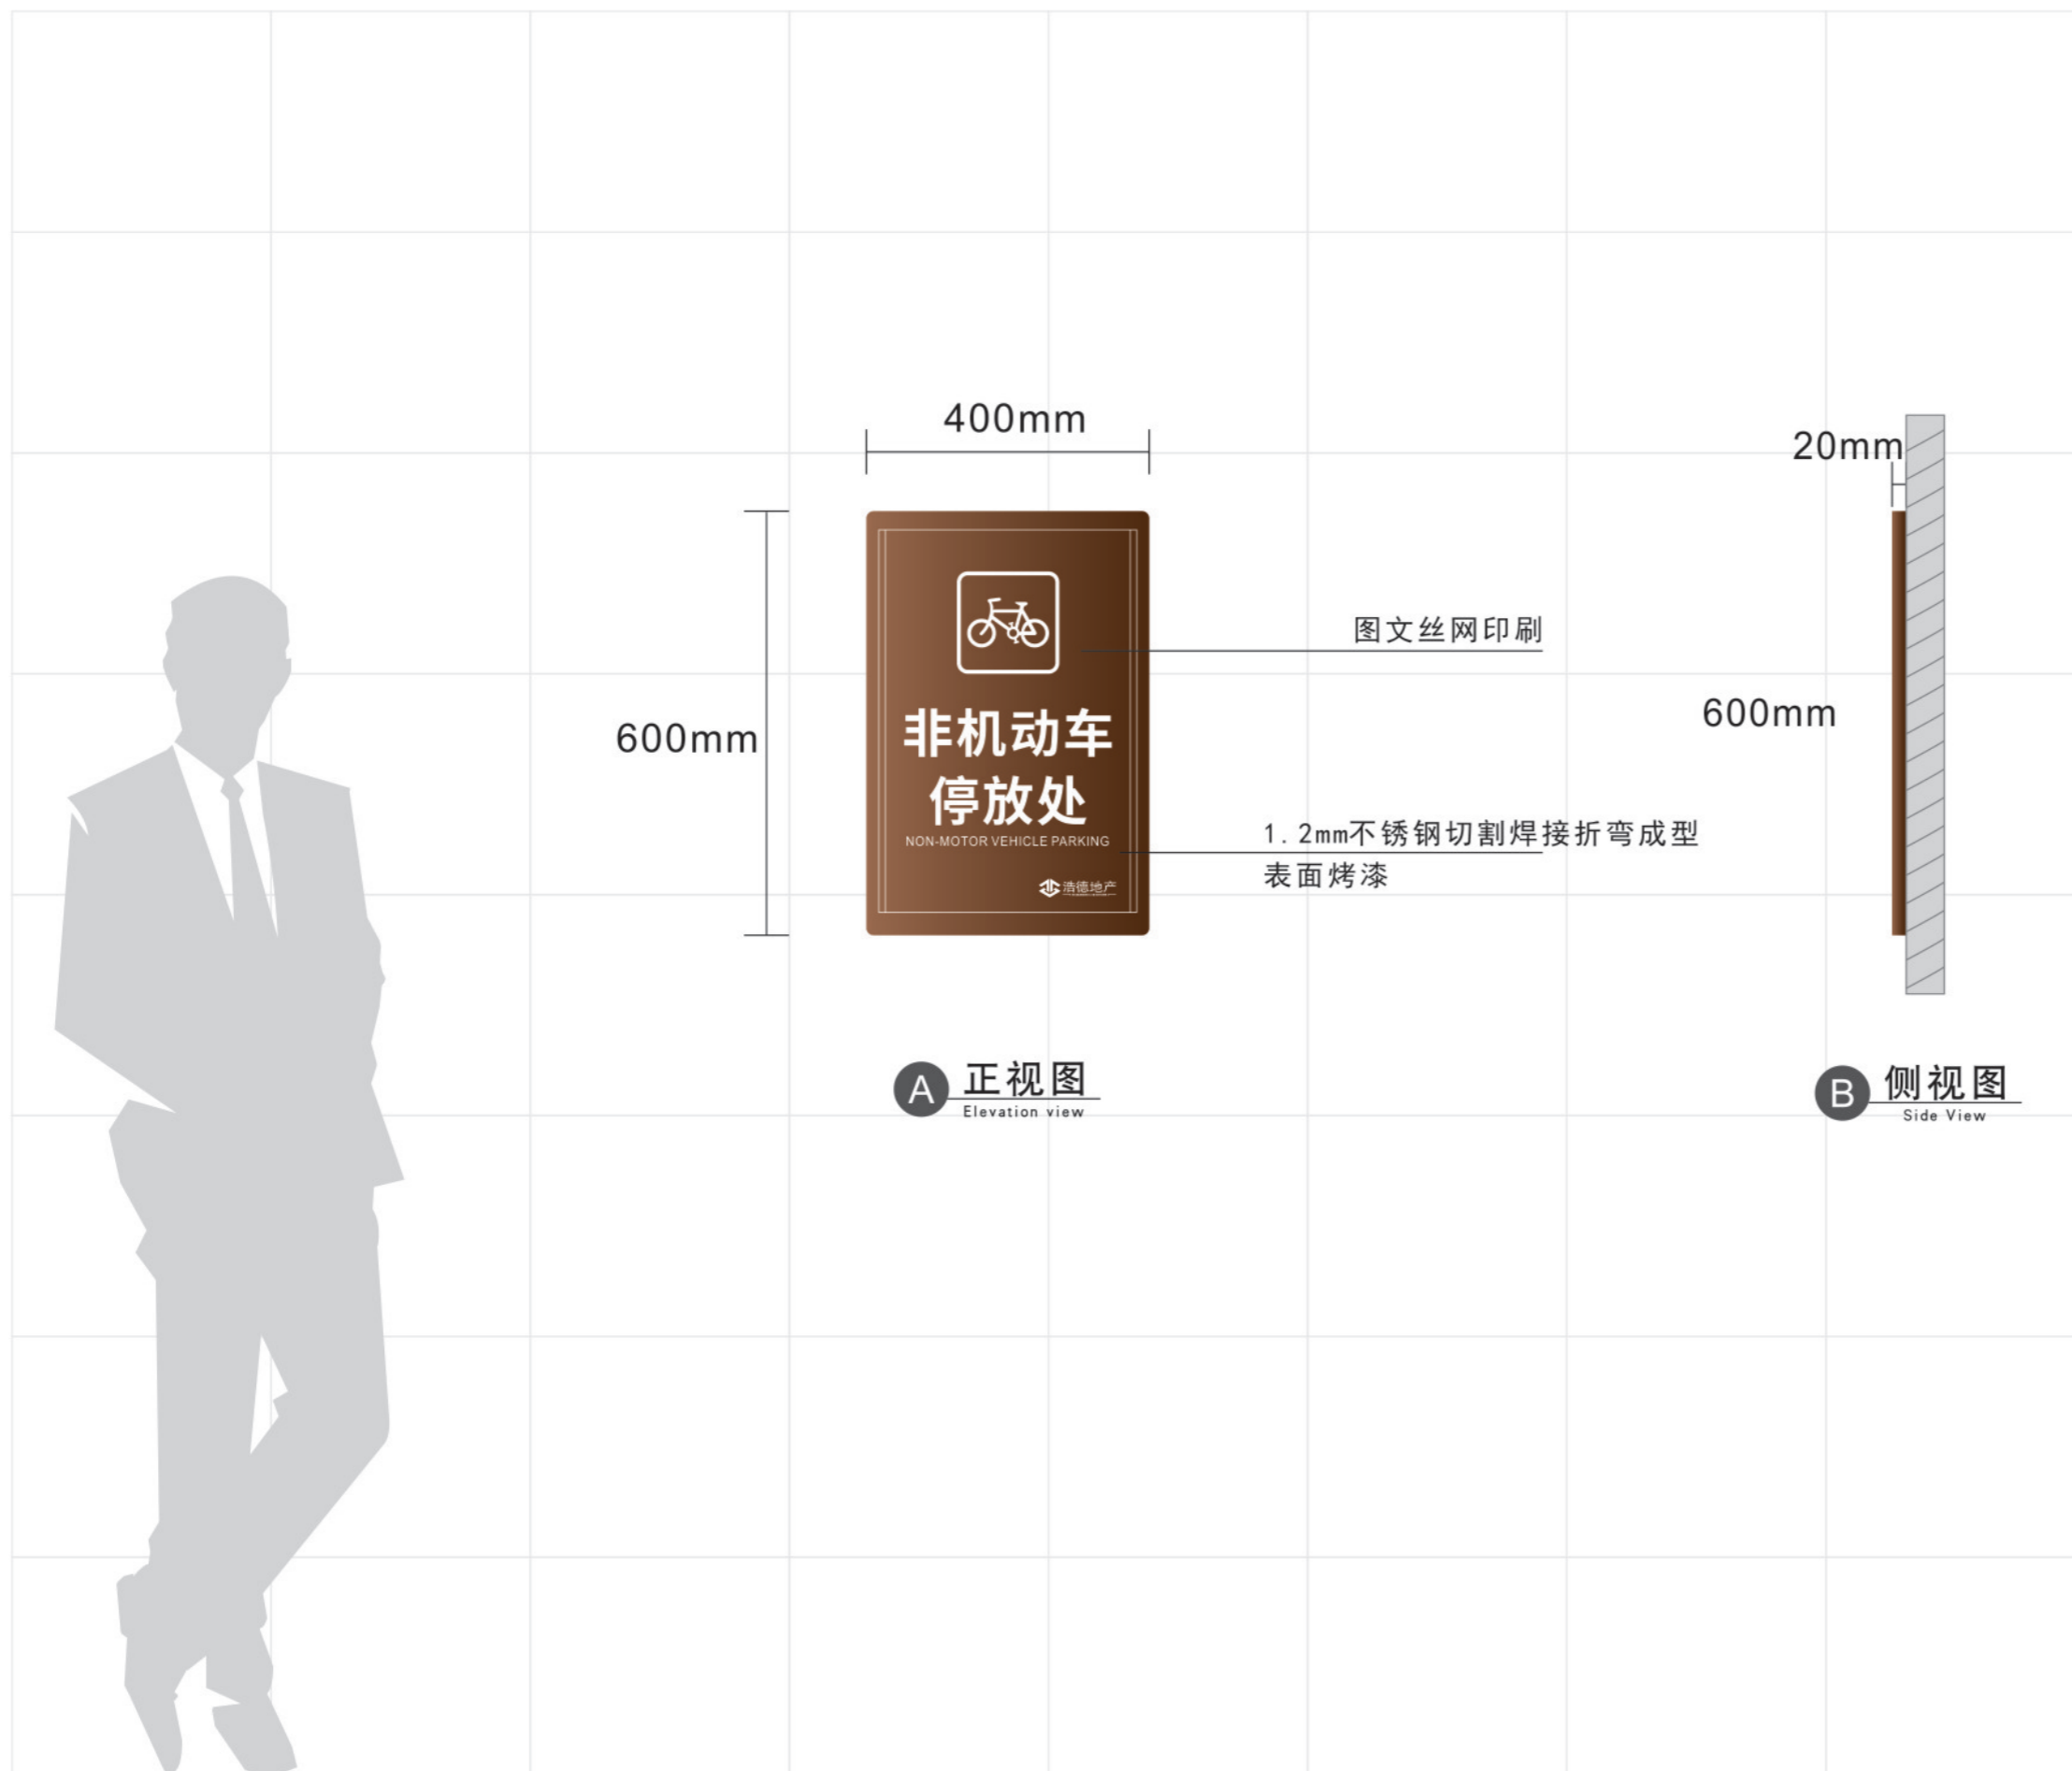

A 正视图  
Elevation view

B 侧视图  
Side View



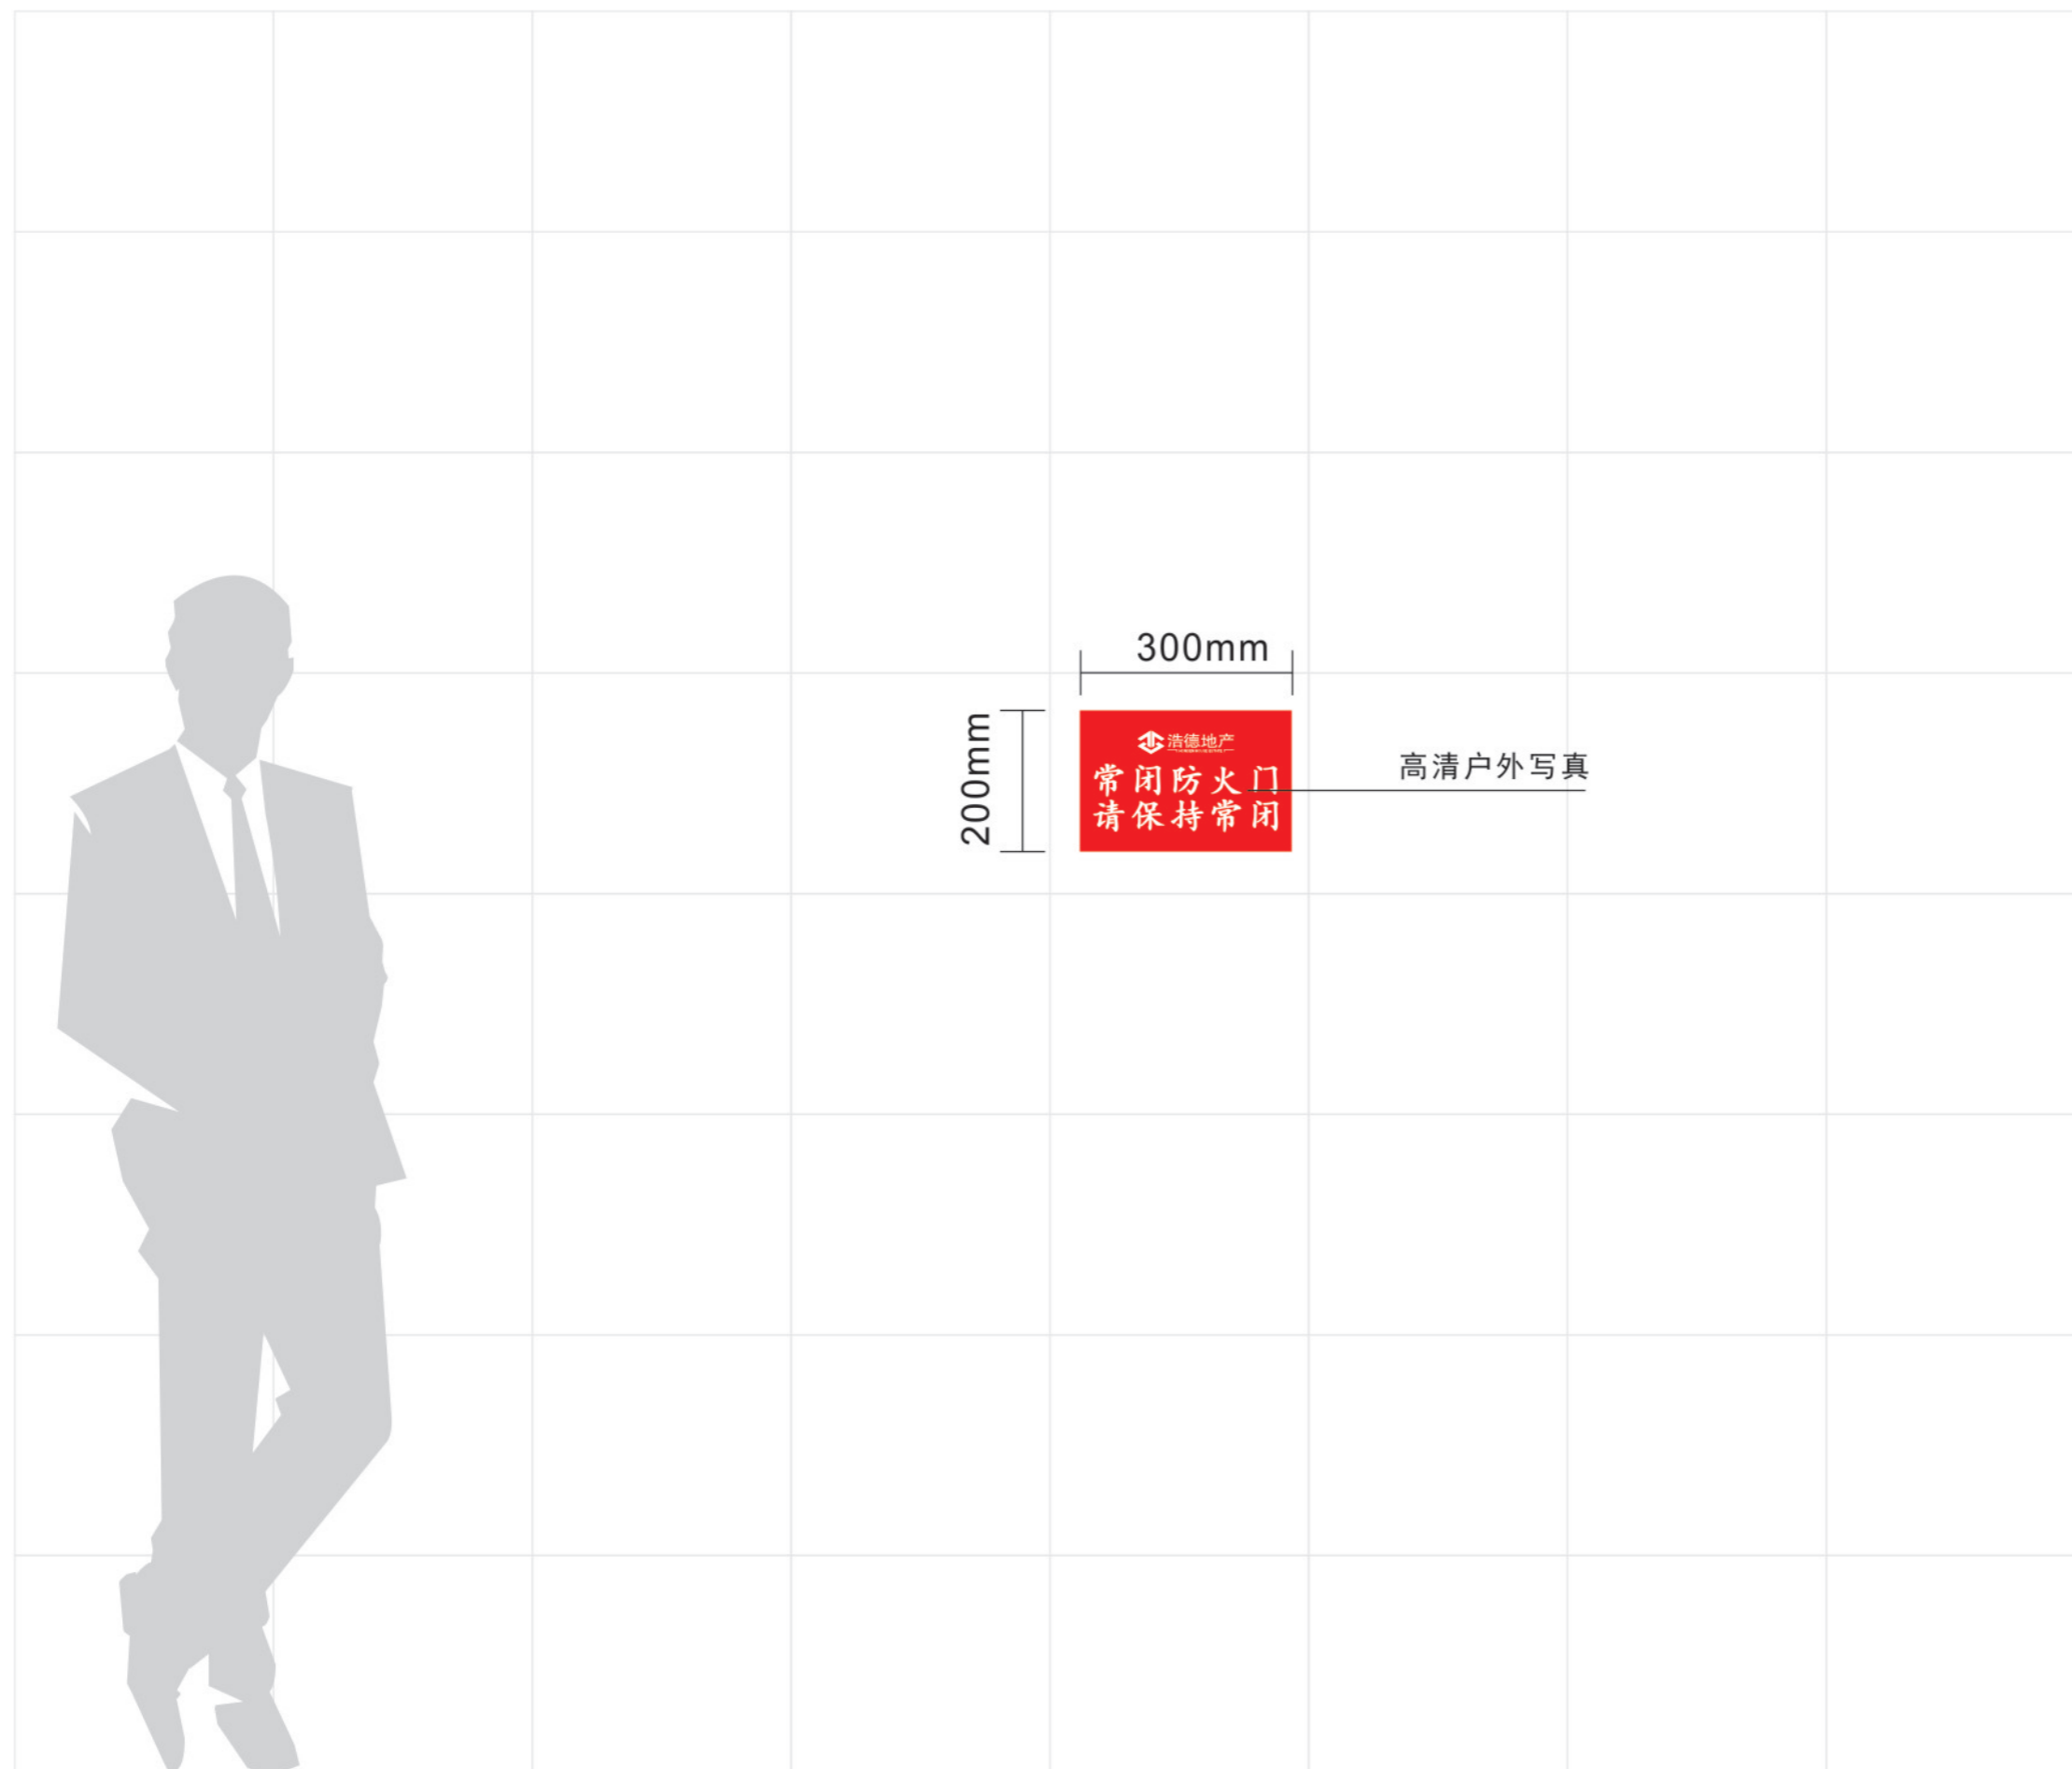

200mm

300mm

浩德地产  
常闭防火门  
请保持常闭

高清户外写真

