

LEGEND:

图例 SYMBOL	编号 CODE	名称 DESCRIPTION
⊙ 02	01	台灯 TABLE LAMP
⊙ 02	02	落地灯 FLOOR LAMP

\* 图中斜线填充部分表示不包含在本次装饰设计范围内;

01 FIXTURE & FURNISHING PLAN 平面布置图  
SCALE 1: 50

## 励时设计

**励时设计集团有限公司**  
 浙江杭州平海路中融中心A座1409号  
 No. 14, Pinghai Road, Zhongrong Center, Hangzhou City, Zhejiang Province

**杭州励时设计有限公司**  
 浙江杭州平海路中融中心A座1409号  
 No. 14, Pinghai Road, Zhongrong Center, Hangzhou City, Zhejiang Province

**河南励时装饰设计工程有限公司**  
 河南省郑州市郑东新区CBD商务外环东109号  
 21st Floor, Building C, Jinzhong East Center, Zhengzhou New District, Zhengzhou City, Henan Province

**上海励时设计有限公司**  
 上海市虹口区临潼路100号4楼C室  
 Room C, 4th Floor, 100 Lintong Road, Hongkou District, Shanghai

**深圳励时设计有限公司**  
 深圳市福田区华强北路1001号1001室  
 301 No. 10, Shuangshihui New Village, Shenzhen Community, Meili Street, Futian District, Shenzhen

Web: www.lishidesign.com.cn  
 Mail: lishidesign@126.com

建设单位  
 CLIENT

**洛阳浩德浩康置业有限公司**

项目名称  
 PROJECT

**洛宁·山水文苑项目  
 样板间室内装饰设计工程**

修订  
 REVISE


1
2
3
4
5

图名  
 DRAWING TITLE


**平面布置图**

设计总负责人 DESIGN HEAD	孙志
项目设计师 PROJECT DESIGNER	宋婉丹
项目负责人 PROJECT LEADER	宋婉丹
制图人 DRAWING	裴佳颖
审核人 REVIEWER	宋婉丹
校对/审定人 APPROVAL	李功明
工程编号 JOB NO.	
阶段 STATUS	施工图
专业 DISCIPLINE	装饰
比例 SCALE	AS SHOWN
图纸规格 DRAWING SIZE	A2
日期 DATE	2022.06
图号 DRAWING NO.	P-04

此图未经设计者书面批准, 不得复印. DRAWINGS WITHOUT WRITTEN APPROVAL OF THE DESIGNER SHALL NOT COPY.

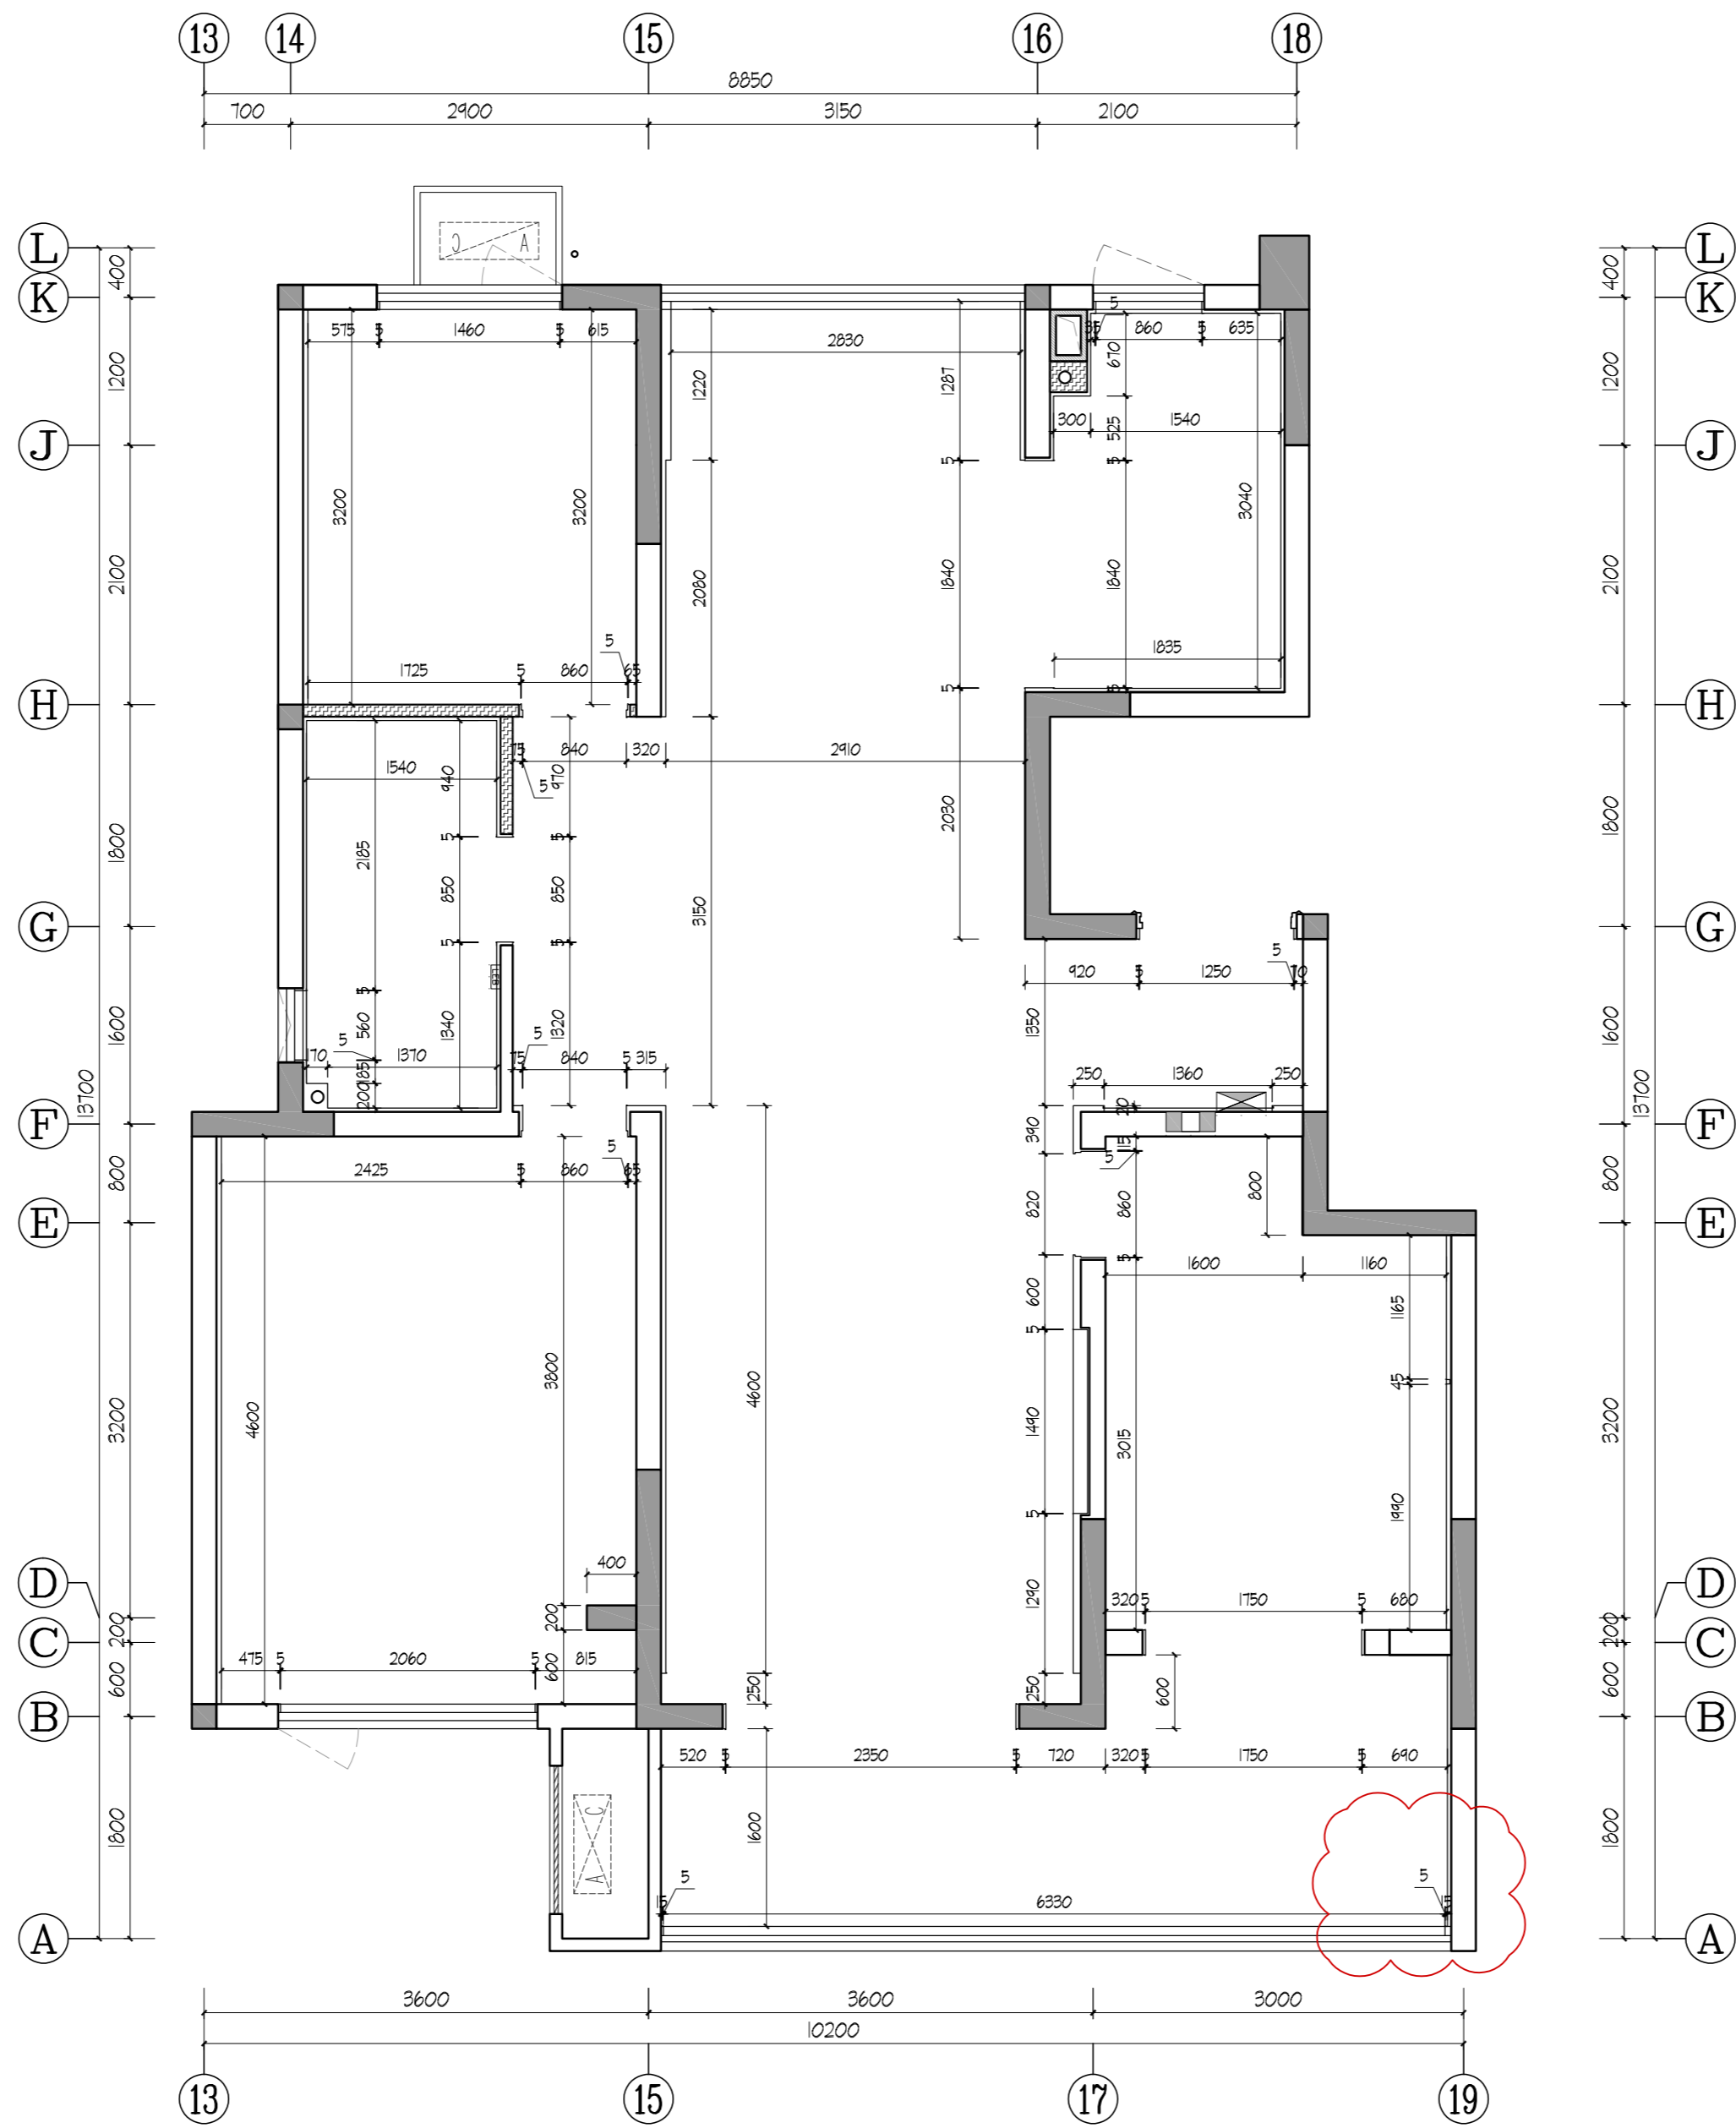

01 SURFACE DIMENSION PLAN 完成面尺寸图  
SCALE 1: 50

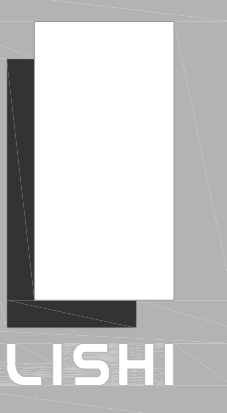

**励时设计**

励时设计集团有限公司  
 浙江励时设计集团有限公司  
 No. 14, Fengyang East Township, Xihu District, Hangzhou City, Zhejiang Province

杭州励时设计有限公司  
 浙江励时设计集团有限公司分公司  
 No. 14, Fengyang East Township, Xihu District, Hangzhou City, Zhejiang Province

河南励时装饰设计工程有限公司  
 河南励时设计集团有限公司分公司  
 21st Floor, Building C, Jinzhong East Center, Zhengzhou New District, Zhengzhou City, Henan Province

上海励时设计有限公司  
 上海励时设计集团有限公司分公司  
 Room C, 14th Floor, 306 Tangpu Road, Hongkou District, Shanghai

深圳励时设计有限公司  
 深圳励时设计集团有限公司分公司  
 301 No. 12, Dongsheng New Village, Shanghai Community, Muli Street, Futian District, Shenzhen

Web: www.lishidesign.com.cn  
 Mail: lishidesign@126.com

建设单位  
 CLIENT  
**洛阳浩德浩康置业有限公司**

项目名称  
 PROJECT  
**洛宁·山水文苑项目  
 样板间室内装饰工程**

修订  
 REVISE

1
2
3
4
5

图名  
 DRAWING TITLE  
**完成面尺寸图**

设计总负责人 DESIGN HEAD	孙志
项目设计师 PROJECT DESIGNER	宋婉丹
项目负责人 PROJECT LEADER	宋婉丹
制图人 DRAWING	裴佳颖
审核人 REVIEWER	宋婉丹
校对/审定人 APPROVAL	李功

工程编号  
 JOB NO.

阶段  
 STATUS  
**施工图**

专业  
 DISCIPLINE  
**装饰**


比例  
 SCALE  
**AS SHOWN**

图纸规格  
 DRAWING SIZE  
**A2**


日期  
 DATE  
**2022.06**

图号  
 DRAWING NO.  
**P-05**

此图未经设计者书面批准，不得复印。DRAWINGS WITHOUT WRITTEN APPROVAL OF THE DESIGNER SHALL NOT COPY.

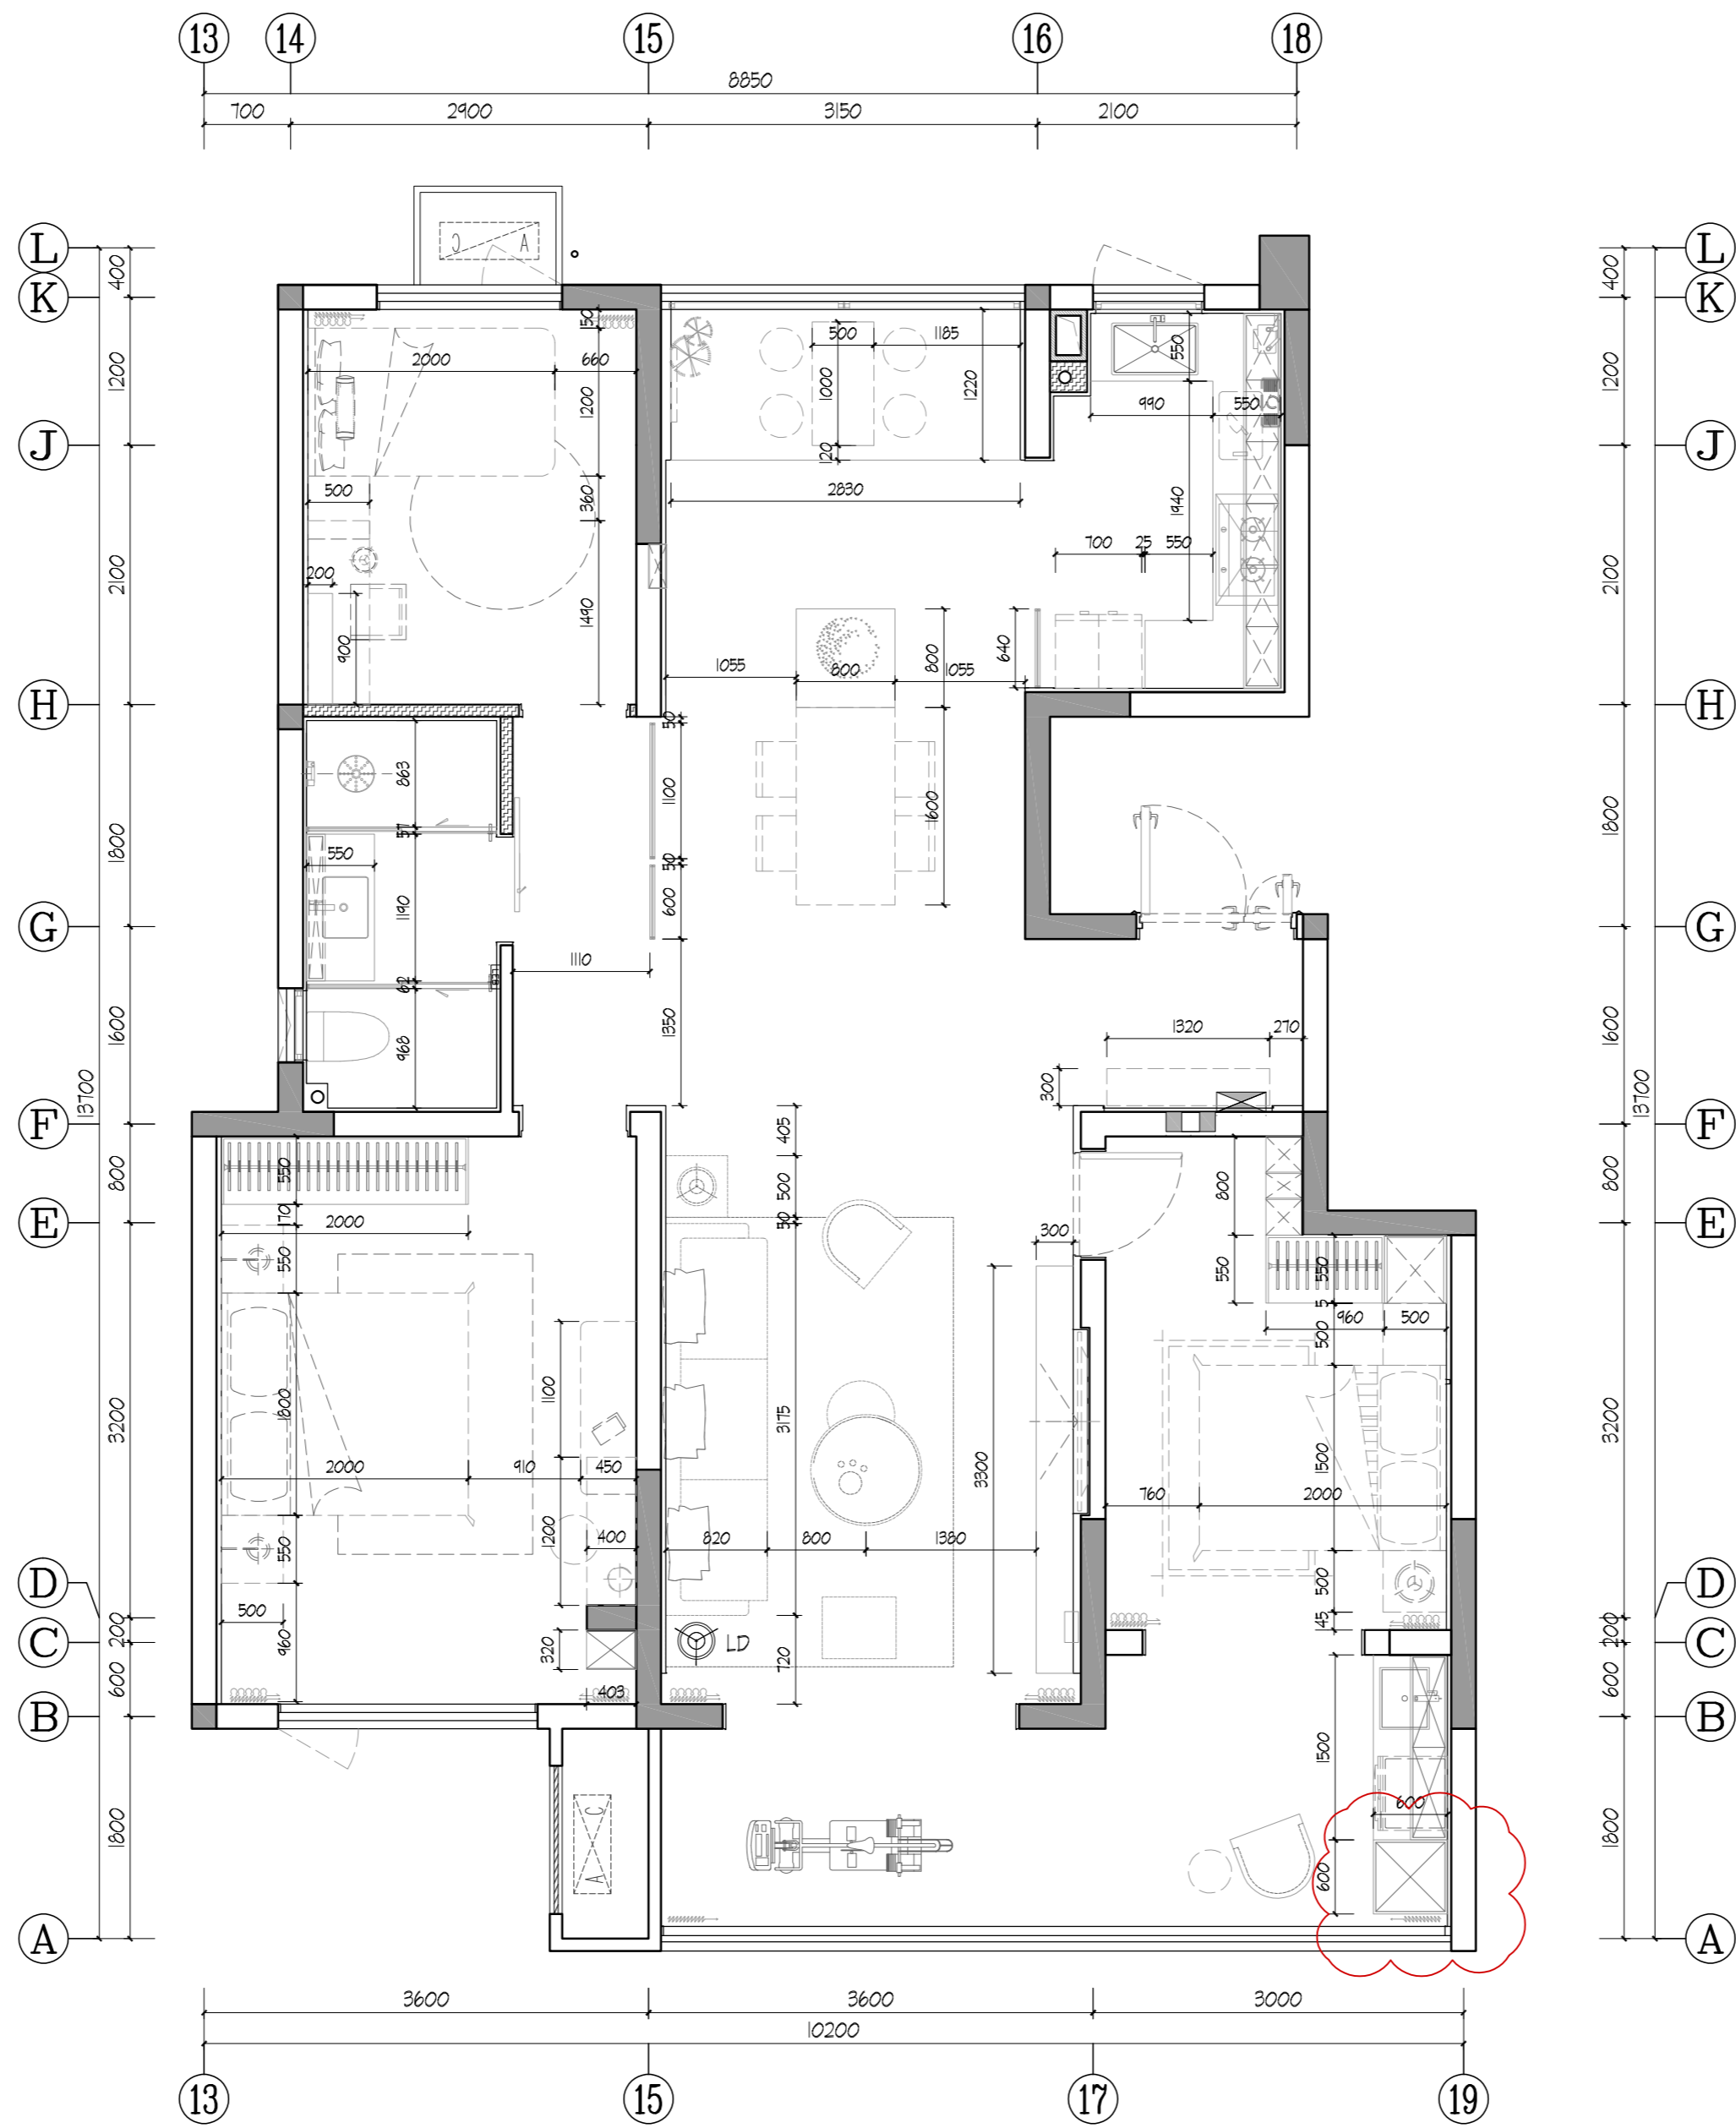

01 FURNITURE DIMENSION PLAN 家具定位图  
SCALE 1: 50

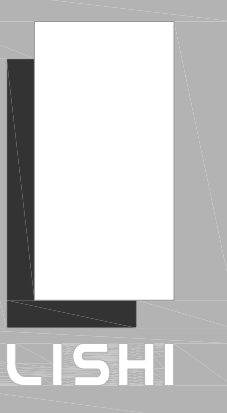

**励时设计**

**励时设计集团有限公司**  
 励时设计集团有限公司总部大楼14号  
 No. 14, Fengyang East Building, Xihu District, Hangzhou City, Zhejiang Province

**杭州励时设计有限公司**  
 励时设计集团有限公司分公司14号  
 No. 14, Fengyang East Building, Xihu District, Hangzhou City, Zhejiang Province

**河南励时装饰设计工程有限公司**  
 河南省郑州市郑东新区CBD商务外环109号  
 21st Floor, Building C, Jinzhong East Center, Zhengdong New District, Zhengzhou City, Henan Province

**上海励时设计有限公司**  
 上海市虹口区东大名路1000号4楼C室  
 Room C, 4th Floor, 1000 Tangzhi Road, Hongkou District, Shanghai

**深圳励时设计有限公司**  
 深圳市福田区梅林街道梅林社区中城大厦301  
 301, No. 30, Shangmei New Village, Shenzhen Community, Meilin Street, Futian District, Shenzhen

Web: www.lishidesign.com.cn  
 Mail: lshidesign@126.com

建设单位  
 CLIENT  
**洛阳浩德浩康置业有限公司**

项目名称  
 PROJECT  
**洛宁·山水文苑项目  
 样板间室内装饰工程**

修订  
 REVISE

1
2
3
4
5

图名  
 DRAWING TITLE  
**家具定位图**

设计总负责人 DESIGN HEAD	孙志
项目设计师 PROJECT DESIGNER	宋婉丹
项目负责人 PROJECT LEADER	宋婉丹
制图人 DRAWING	裴佳颖
审核人 REVIEWER	宋婉丹
校对/审定人 APPROVAL	李功

工程编号  
 JOB NO.

阶段  
 STATUS  
**施工图**

专业  
 DISCIPLINE  
**装饰**


比例  
 SCALE  
**AS SHOWN**

图纸规格  
 DRAWING SIZE  
**A2**

日期  
 DATE  
**2022.06**

图号  
 DRAWING NO.  
**P-06**

此图未经设计者书面批准，不得复印。 DRAWINGS WITHOUT WRITTEN APPROVAL OF THE DESIGNER SHALL NOT COPY

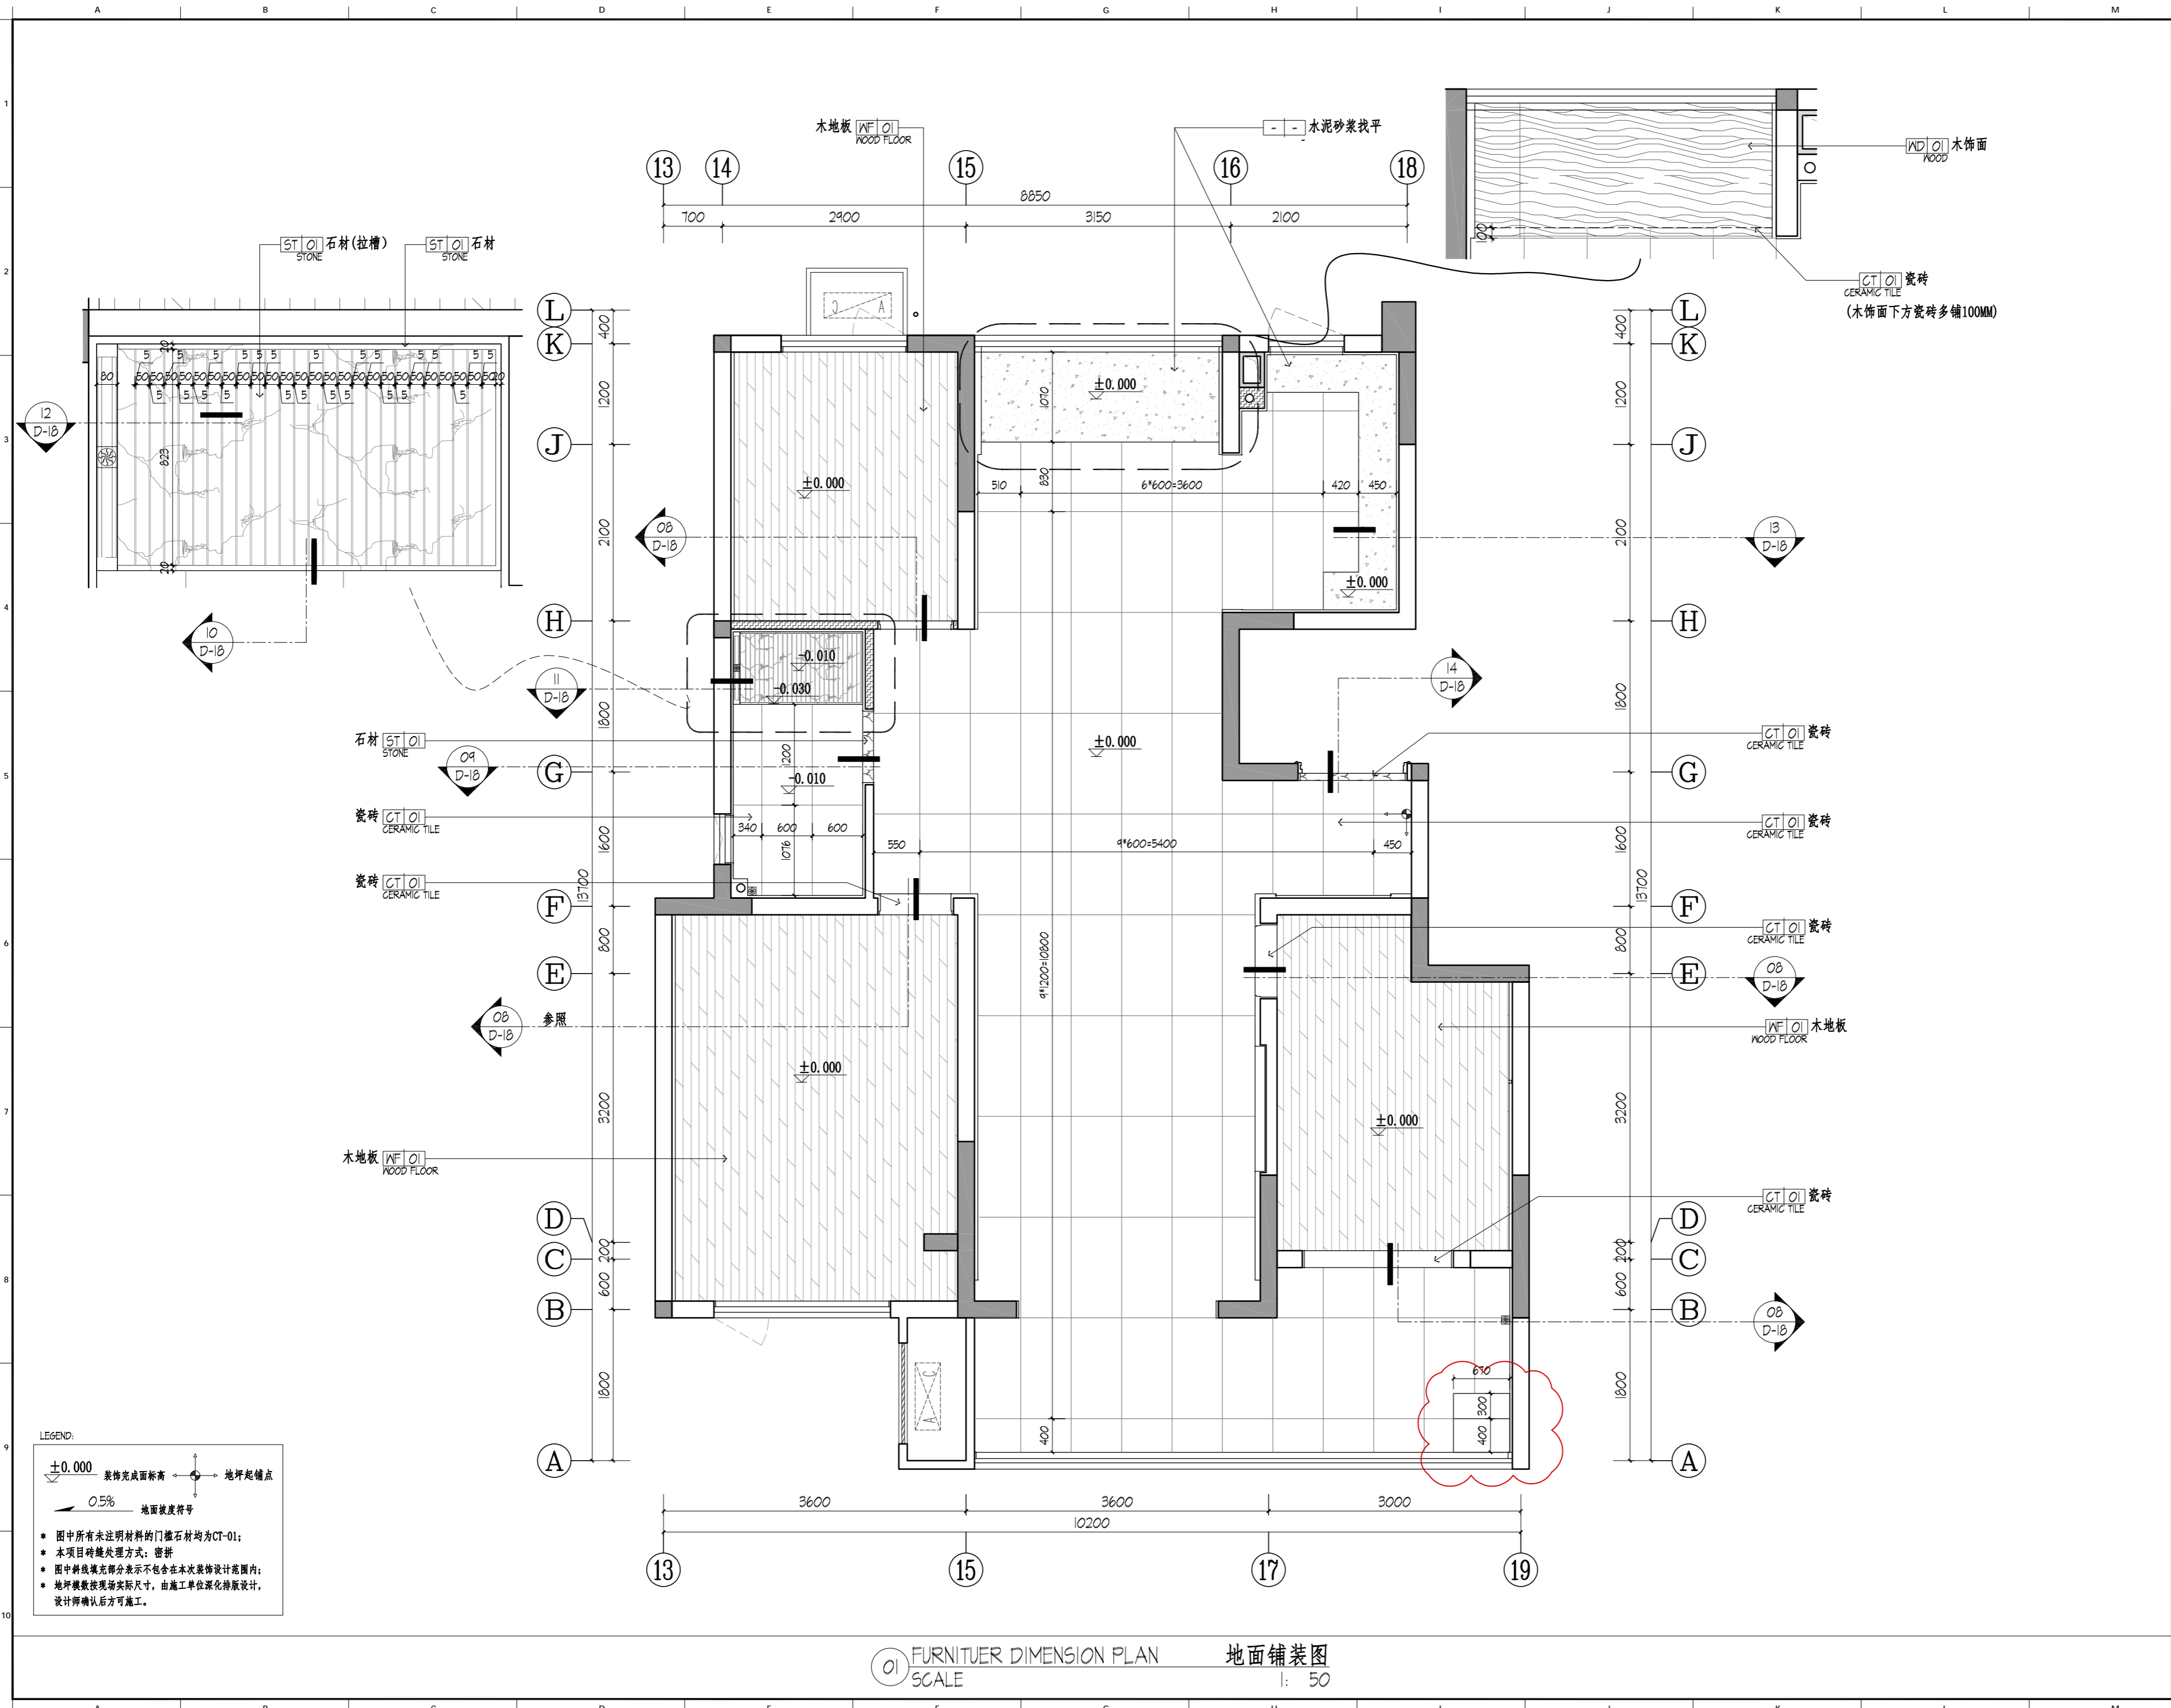

**LISHI**

**励时设计**

励时设计集团有限公司  
 浙江励时设计集团有限公司  
 杭州励时设计有限公司  
 河南励时装饰设计工程有限公司  
 上海励时设计有限公司  
 深圳励时设计有限公司

建设单位  
**洛阳浩德浩康置业有限公司**

项目名称  
**洛宁·山水文苑项目样板间室内装饰工程**

设计总负责人  
 宋婉丹

项目设计师  
 宋婉丹

项目负责人  
 宋婉丹

制图人  
 裴佳颖

审核人  
 宋婉丹

校对/审定人  
 宋婉丹

工程编号  
 P-07

阶段  
 施工图

专业  
 装饰


比例  
 AS SHOWN

图纸规格  
 A2

日期  
 2022.06

图号  
 P-07

此图未经设计者书面批准, 不得复印

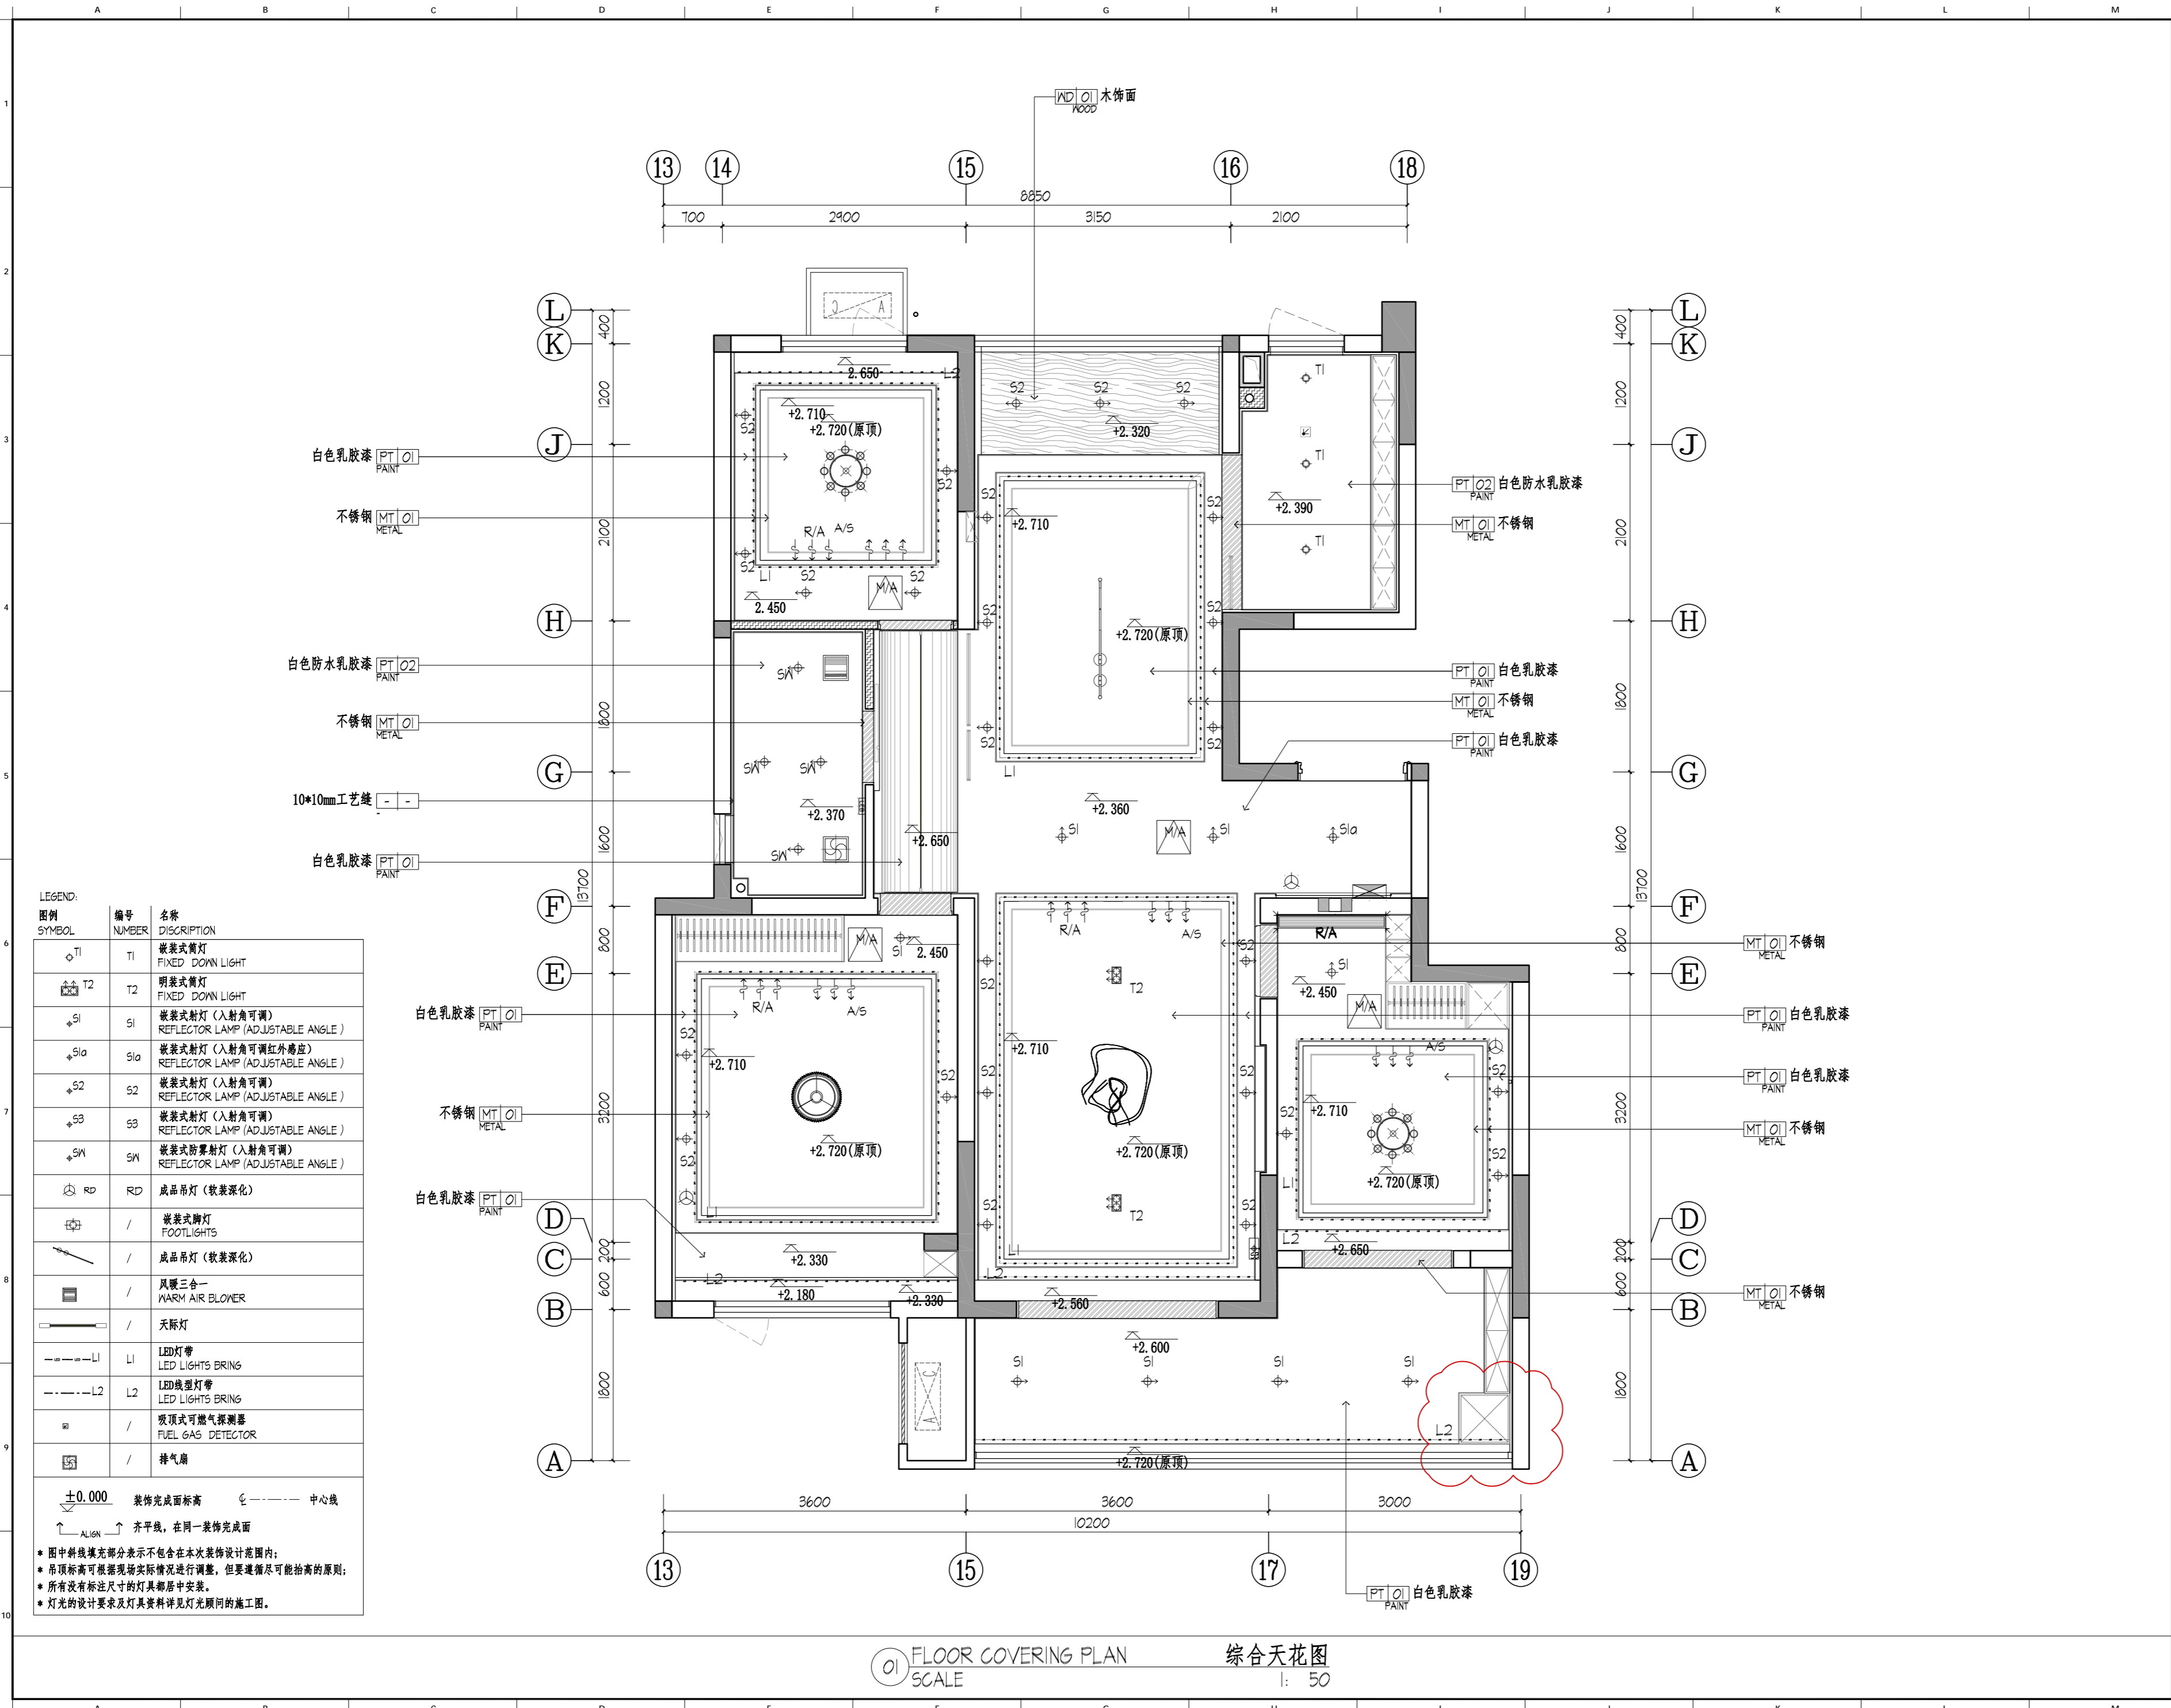

LEGEND:

图例 SYMBOL	编号 NUMBER	名称 DESCRIPTION
□ T1	T1	嵌入式筒灯 FIXED DOWN LIGHT
□ T2	T2	明装式筒灯 FIXED DOWN LIGHT
□ S1	S1	嵌入式射灯 (入射角可调) REFLECTOR LAMP (ADJUSTABLE ANGLE)
□ S1a	S1a	嵌入式射灯 (入射角可调红外感应) REFLECTOR LAMP (ADJUSTABLE ANGLE)
□ S2	S2	嵌入式射灯 (入射角可调) REFLECTOR LAMP (ADJUSTABLE ANGLE)
□ S3	S3	嵌入式射灯 (入射角可调) REFLECTOR LAMP (ADJUSTABLE ANGLE)
□ S/A	S/A	嵌入式防雾射灯 (入射角可调) REFLECTOR LAMP (ADJUSTABLE ANGLE)
□ RD	RD	成品吊灯 (软装深化)
□	/	嵌入式脚灯 FOOTLIGHTS
□	/	成品吊灯 (软装深化)
□	/	风暖三合一 WARM AIR BLOWER
□	/	天棚灯
--- L1	L1	LED灯带 LED LIGHTS BRING
--- L2	L2	LED线型灯带 LED LIGHTS BRING
□	/	吸顶式可燃气体探测器 FUEL GAS DETECTOR
□	/	排气扇

±0.000 装饰完成面标高    ○ 中心线

ALIGN 齐平线, 在同一装饰完成面

• 图中斜线填充部分表示不包含在本次装饰设计范围内;  
• 吊顶标高可根据现场实际情况进行调整, 但要遵循尽可能抬高的原则;  
• 所有没有标注尺寸的灯具都居中安装。  
• 灯光的设计要求及灯具资料详见灯光顾问的施工图。

01 FLOOR COVERING PLAN 综合天花图  
SCALE 1: 50

## 励时设计

**励时设计集团有限公司**  
 励时设计集团有限公司总部大楼14楼  
 No. 14, Fengyang Road, Hangzhou City, Zhejiang Province

**杭州励时设计有限公司**  
 励时设计集团有限公司分公司  
 No. 14, Fengyang Road, Hangzhou City, Zhejiang Province

**河南励时装饰设计工程有限公司**  
 励时设计集团有限公司分公司  
 21st Floor, Building G, Jinzhong East Center, Zhengzhou New District, Zhengzhou City, Henan Province

**上海励时设计有限公司**  
 励时设计集团有限公司分公司  
 Room C, 14th Floor, 306 Tanggu Road, Honglou District, Shanghai

**深圳励时设计有限公司**  
 励时设计集团有限公司分公司  
 301 No. 92, Zhongshu New Village, Shanghai Community, Meili Street, Futian District, Shenzhen

Web: www.lishidesign.com.cn  
 Mail: lishidesign@126.com

建设单位 CLIENT  
**洛阳浩德浩康置业有限公司**

项目名称 PROJECT  
**洛宁·山水文苑项目  
 样板间室内装饰设计工程**


修改 REVISION	内容
1	
2	
3	
4	
5	

图名 DRAWING TITLE  
**综合天花图**

设计总负责人 DESIGN HEAD	孙志
项目设计师 PROJECT DESIGNER	宋婉丹
项目负责人 PROJECT LEADER	宋婉丹
制图人 DRAWING	裴佳颖
审核人 REVIEWER	宋婉丹
校对/审定人 APPROVAL	李功
工程编号 JOB NO.	
阶段 STATUS	施工图
专业 DISCIPLINE	装饰
比例 SCALE	AS SHOWN
图纸规格 DRAWING SIZE	A2
日期 DATE	2022.06
图号 DRAWING NO.	P-08

此图未经设计者书面批准, 不得复印



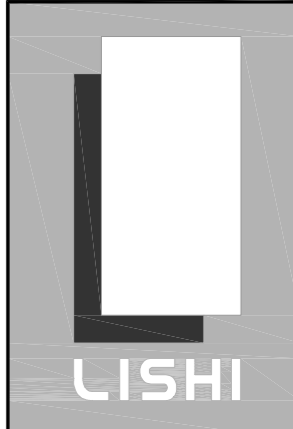

# 励时设计

励时设计集团有限公司  
 浙江杭州滨江区东信大道14号  
 No. 14, Fengcheng East Tanchang, Xihu District, Hangzhou City, Zhejiang Province

杭州励时设计有限公司  
 浙江省杭州市滨江区东信大道14号  
 No. 14, Fengcheng East Tanchang, Xihu District, Hangzhou City, Zhejiang Province

河南励时装饰设计工程有限公司  
 河南省郑州市郑东新区正光路109号  
 21st Floor, Building C, Jinzhong East Center, Zhengzhou New District, Zhengzhou City, Henan Province

上海励时设计有限公司  
 上海市虹口区临潼路100号4楼C室  
 Room C, 4th Floor, 306 Tanggu Road, Hongkou District, Shanghai

深圳励时设计有限公司  
 深圳市福田区上梅林新村10号301  
 301, No. 30, Shangmei New Village, Shangmei Community, Meilin Street, Futian District, Shenzhen

Web: www.lishidesign.com.cn  
 Mail: lshidesign@126.com

建设单位  
 CLIENT

洛阳浩德浩康  
 置业有限公司

项目名称  
 PROJECT  
 洛宁·山水文苑项目  
 样板间室内装饰装修设计工程

修订 REVISE	REVISION
1	
2	
3	
4	
5	

图名  
 DRAWING TITLE

生活阳台11/12立面图

设计总负责人 DESIGN HEAD	孙志
项目设计师 PROJECT DESIGNER	宋婉丹
项目负责人 PROJECT LEADER	宋婉丹
制图人 DRAWING	裴佳颖
审核人 REVIEWER	宋婉丹
校对/审定人 APPROVAL	孙志

工程编号  
 JOB NO.

阶段  
 STATUS

专业  
 DISCIPLINE

比例  
 SCALE


图纸规格  
 DRAWING SIZE

日期  
 DATE

图号  
 DRAWING NO.


E-04

此图未经设计者书面批准，不得复印。DRAWINGS WITHOUT WRITTEN APPROVAL OF THE DESIGNER SHALL NOT COPY.

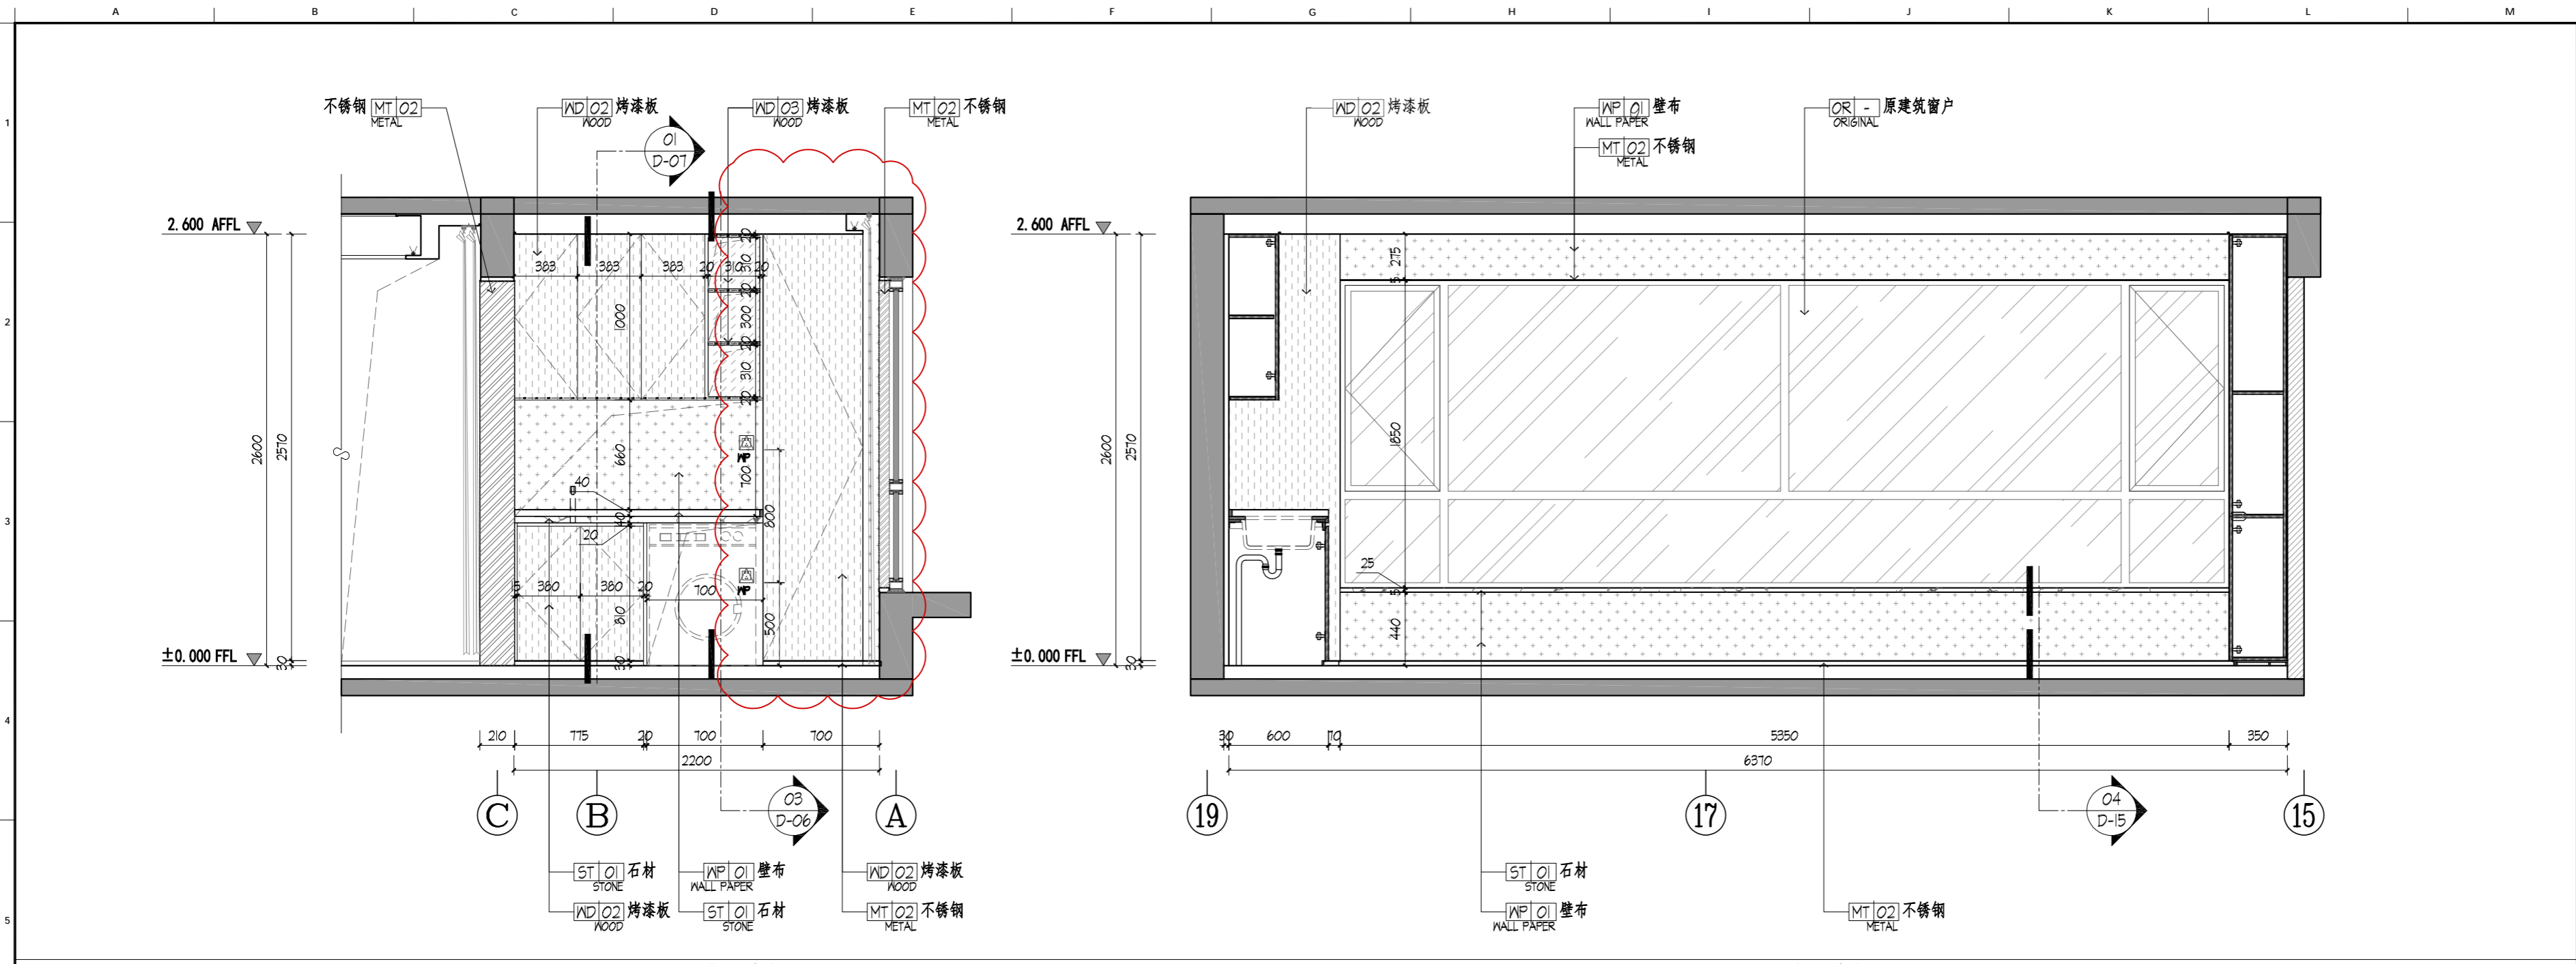

11 ELEVATION 立面图  
 P-16 SCALE 1: 30

12 ELEVATION 立面图  
 P-16 SCALE 1: 30

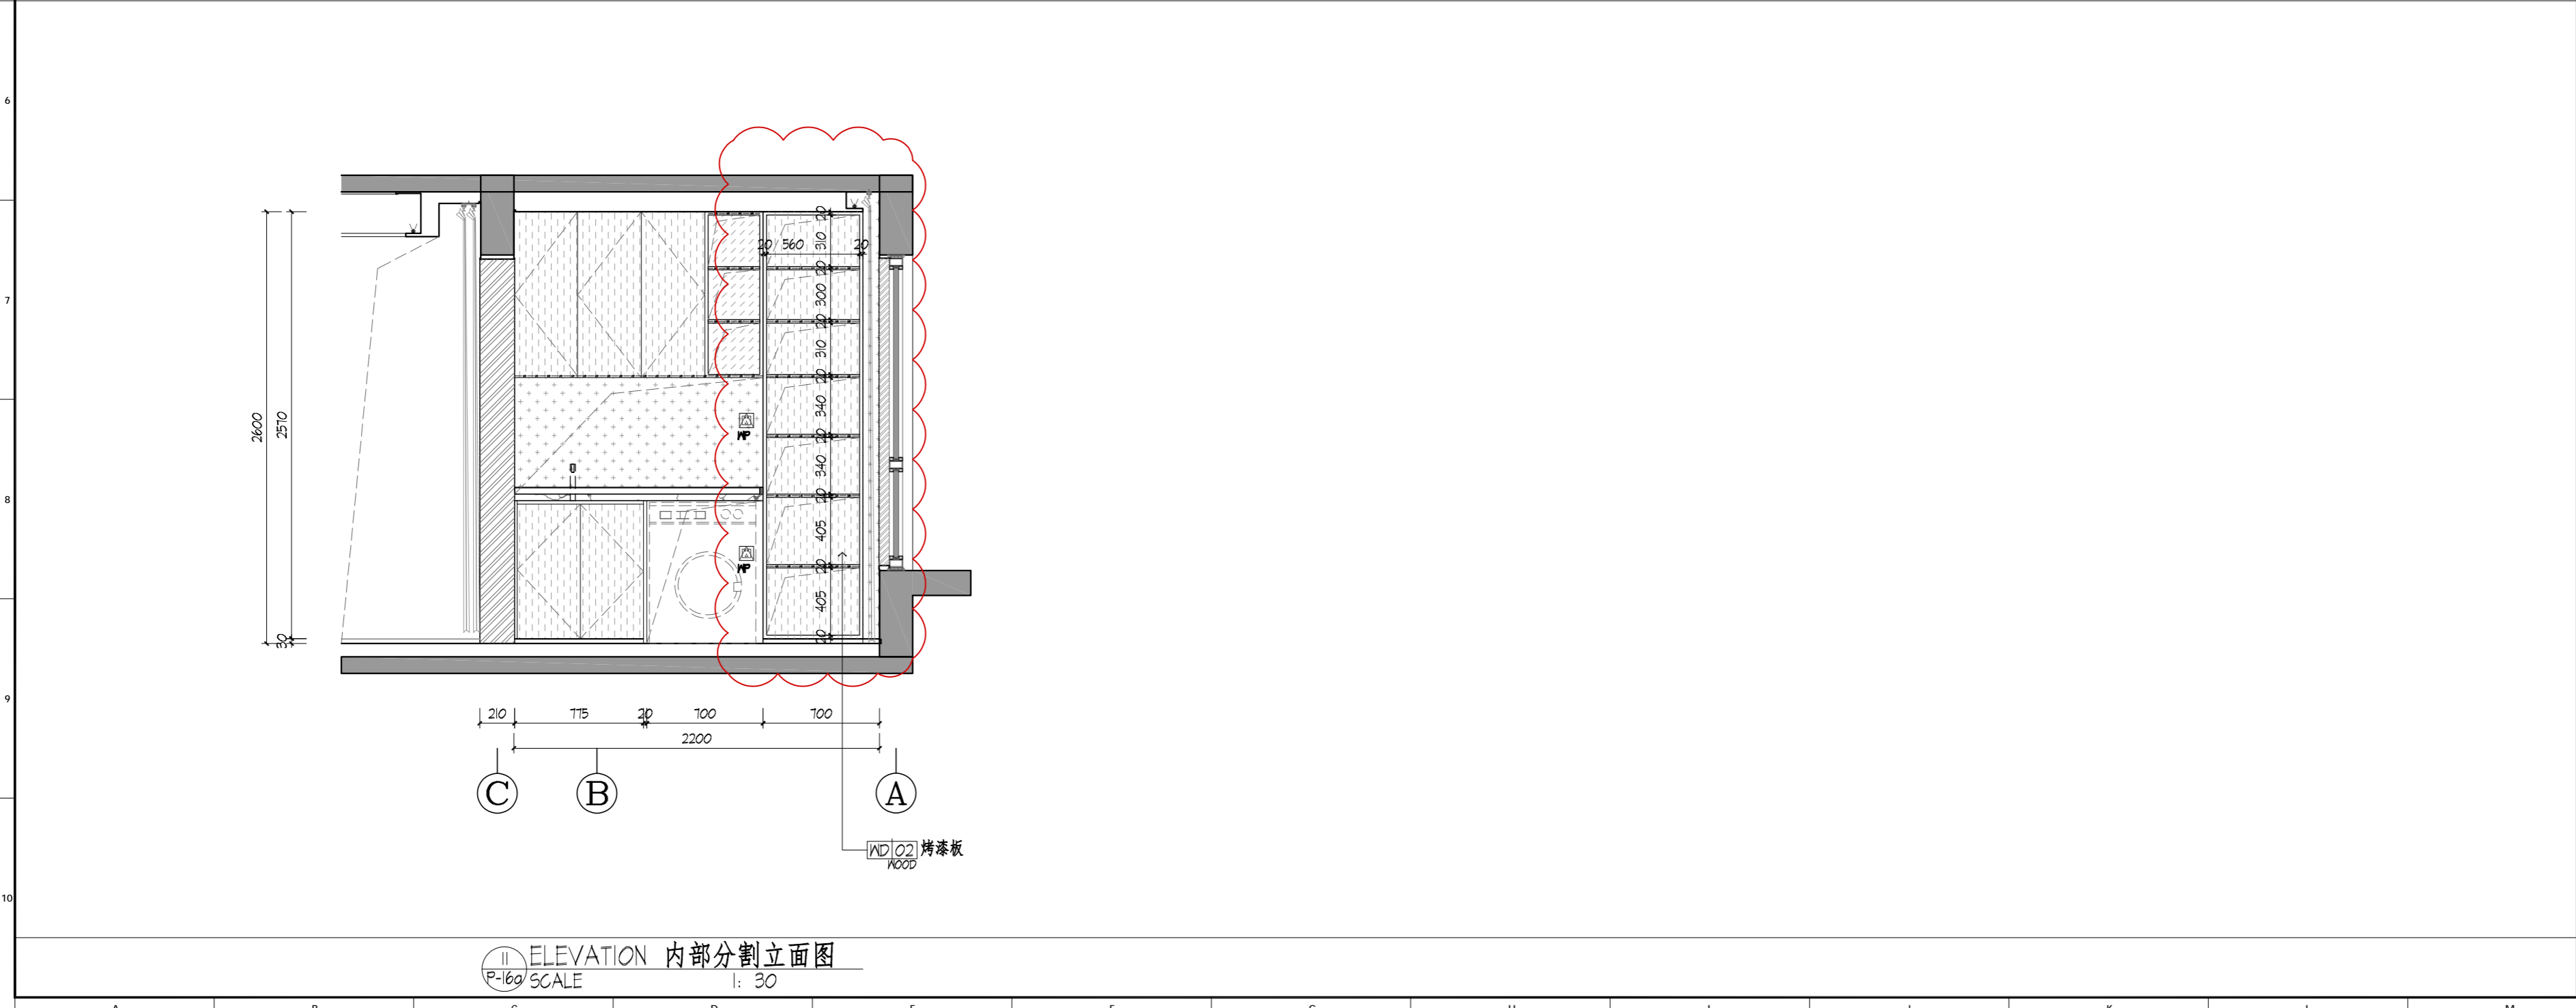

11 ELEVATION 内部分割立面图  
 P-16a SCALE 1: 30