


• DL3 空调板地漏	KG1 ϕ 50PVC 冷凝水立管	YG2 ϕ 100PVC 雨水立管
• DL4 阳台雨水地漏	YG1 ϕ 70PVC 阳台雨水立管	• D3: 双层空调板中间板空洞, 预埋 ϕ 80PVC套管。
• DL5 拖布池地漏	WL1 ϕ 110PVC 污水立管	

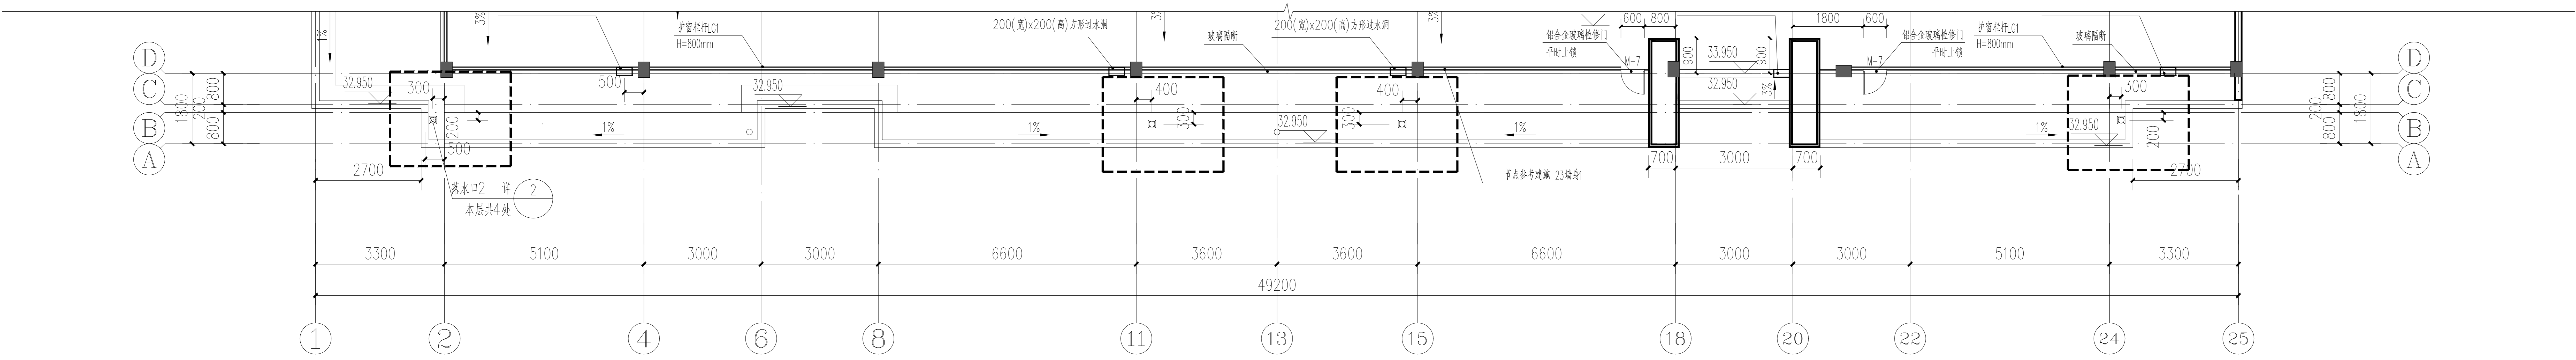

屋顶雨水管修改 1:100

为局部修改部分

专业负责人		审核		校对		设计	
项目名称	伊河湾 9#楼		编号	建修-02	日期	2023.07	
附图名	地漏立管修改图		附图号	附图-01	第 2 页 共 2 页		