

河南玖朝建筑工程有限公司

项目名称

悠然居二号楼楼梯

设计

审核

甲方意见

图纸名称

楼梯尺寸图

比例

1:100

图号

ZP-01



日期

2024.6.21

备注

说明:

- 1: 层高2980mm
- 2: 踏步数量: 15踏
- 3: 步高: 198.7mm
- 4: 梯宽: 880mm

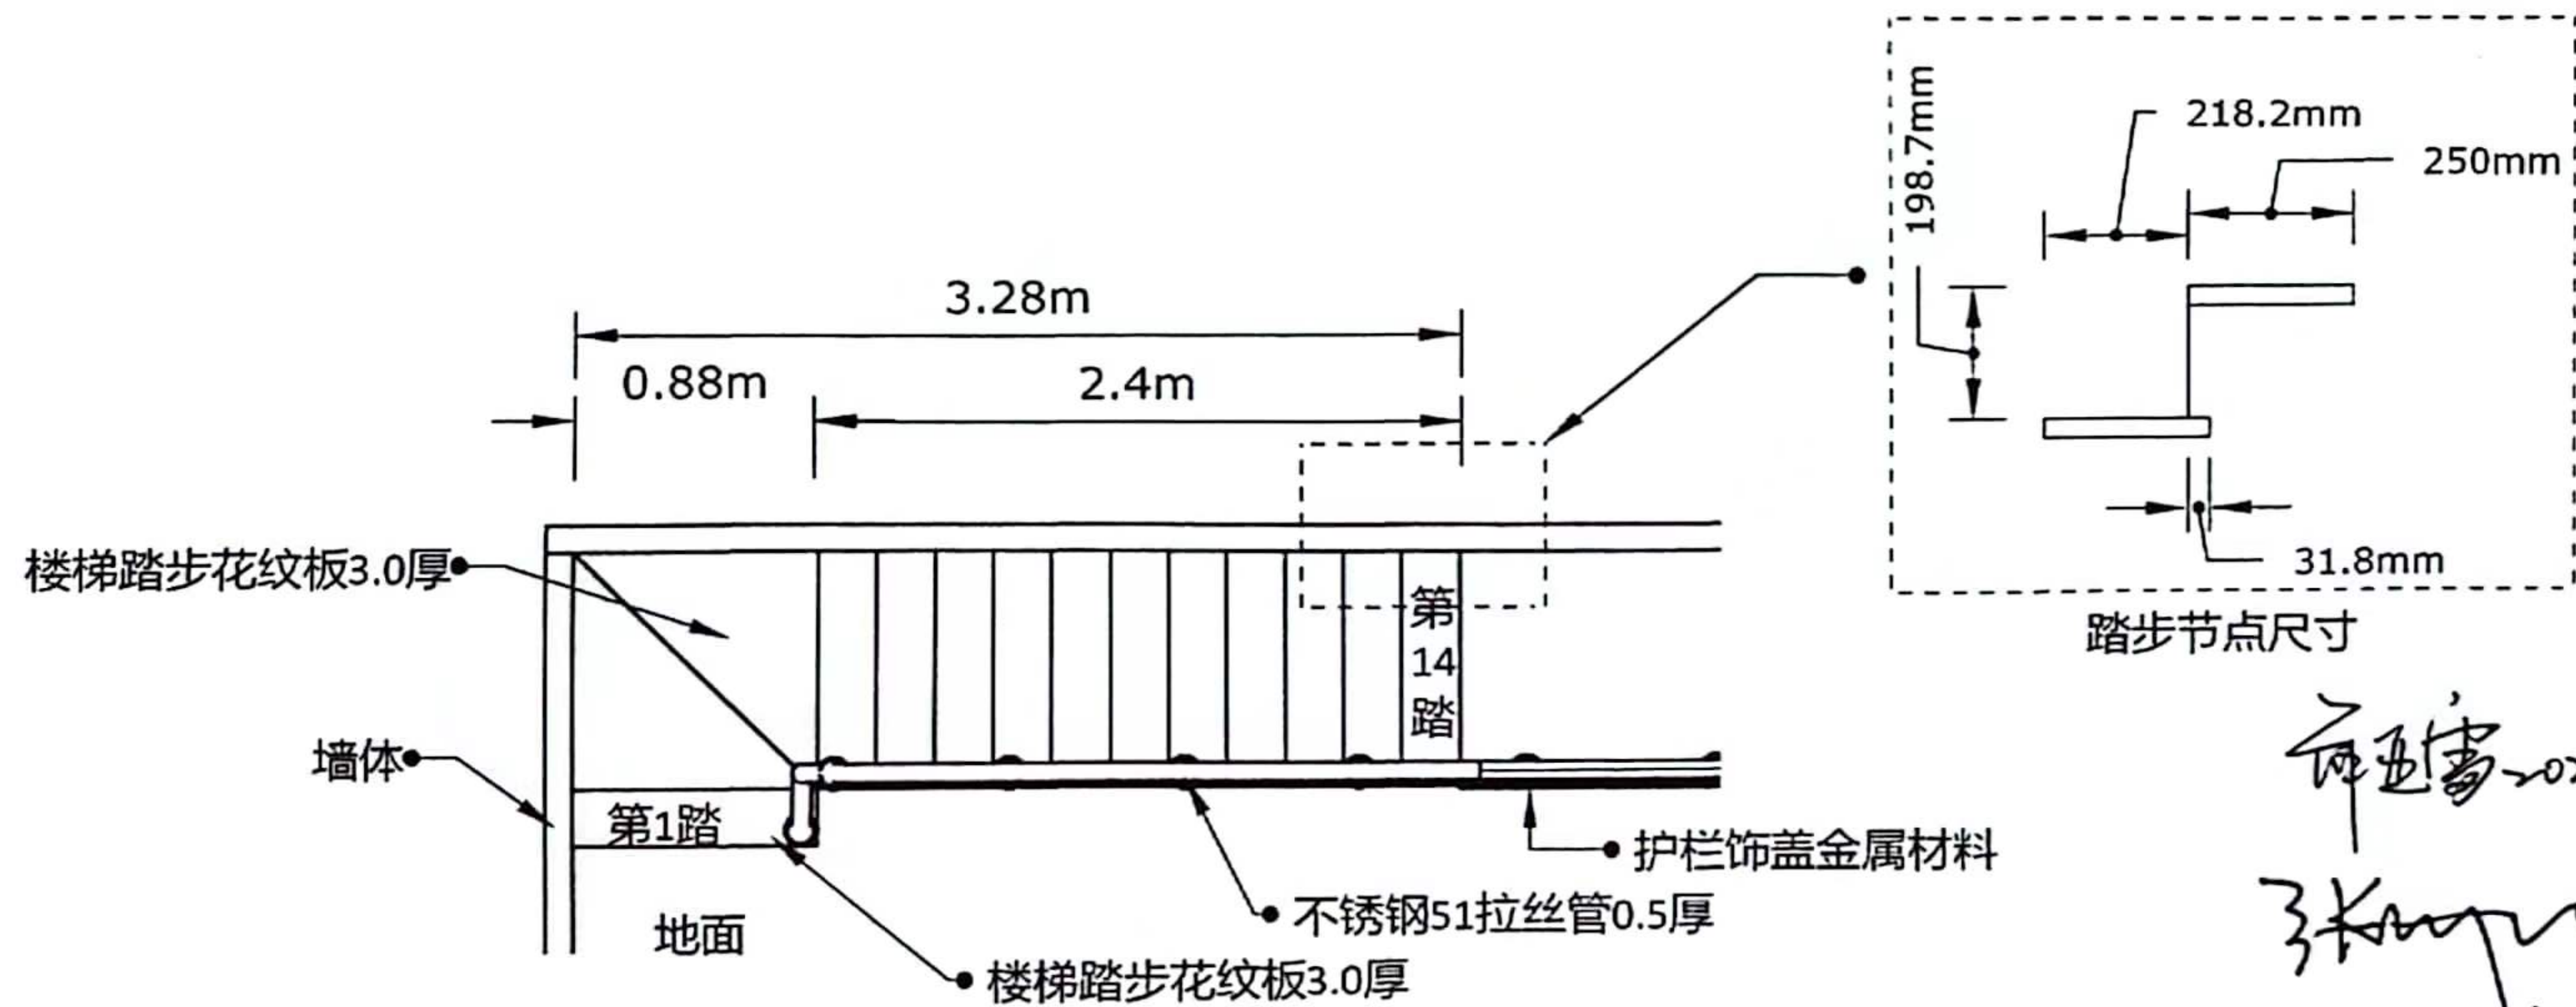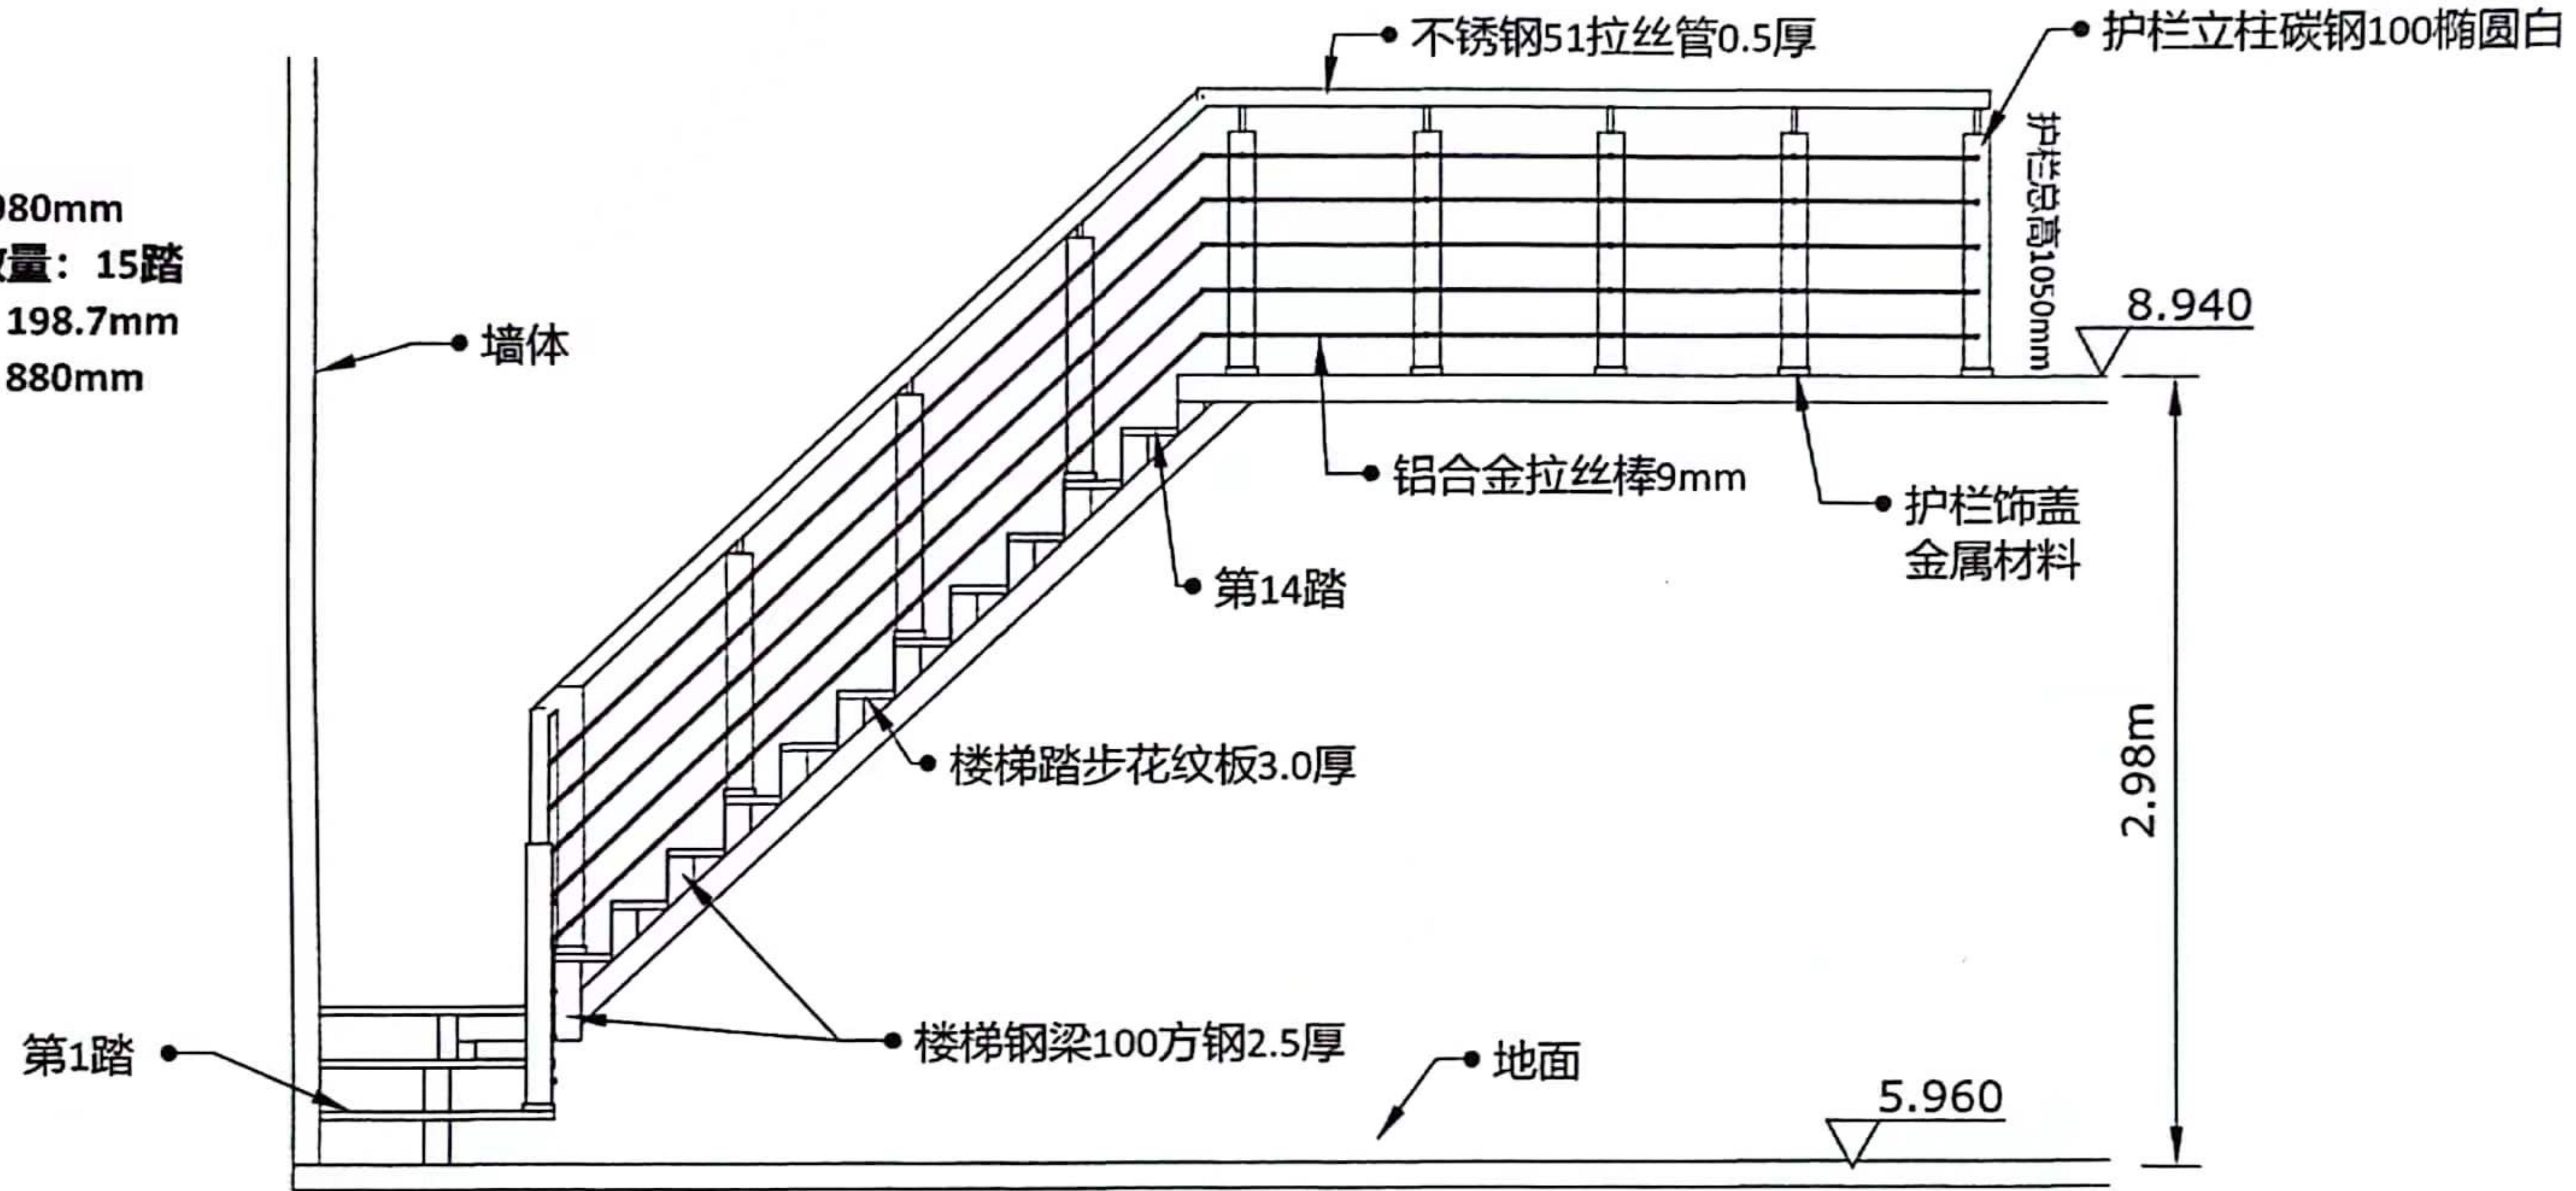

张超 2024.6.21
 张超
 2024.6.21