7×78 23018

河南浩德龙瑞置业有限公司悠然居项目实测坐标图

（3幢、5-10幢、12幢）

1:500

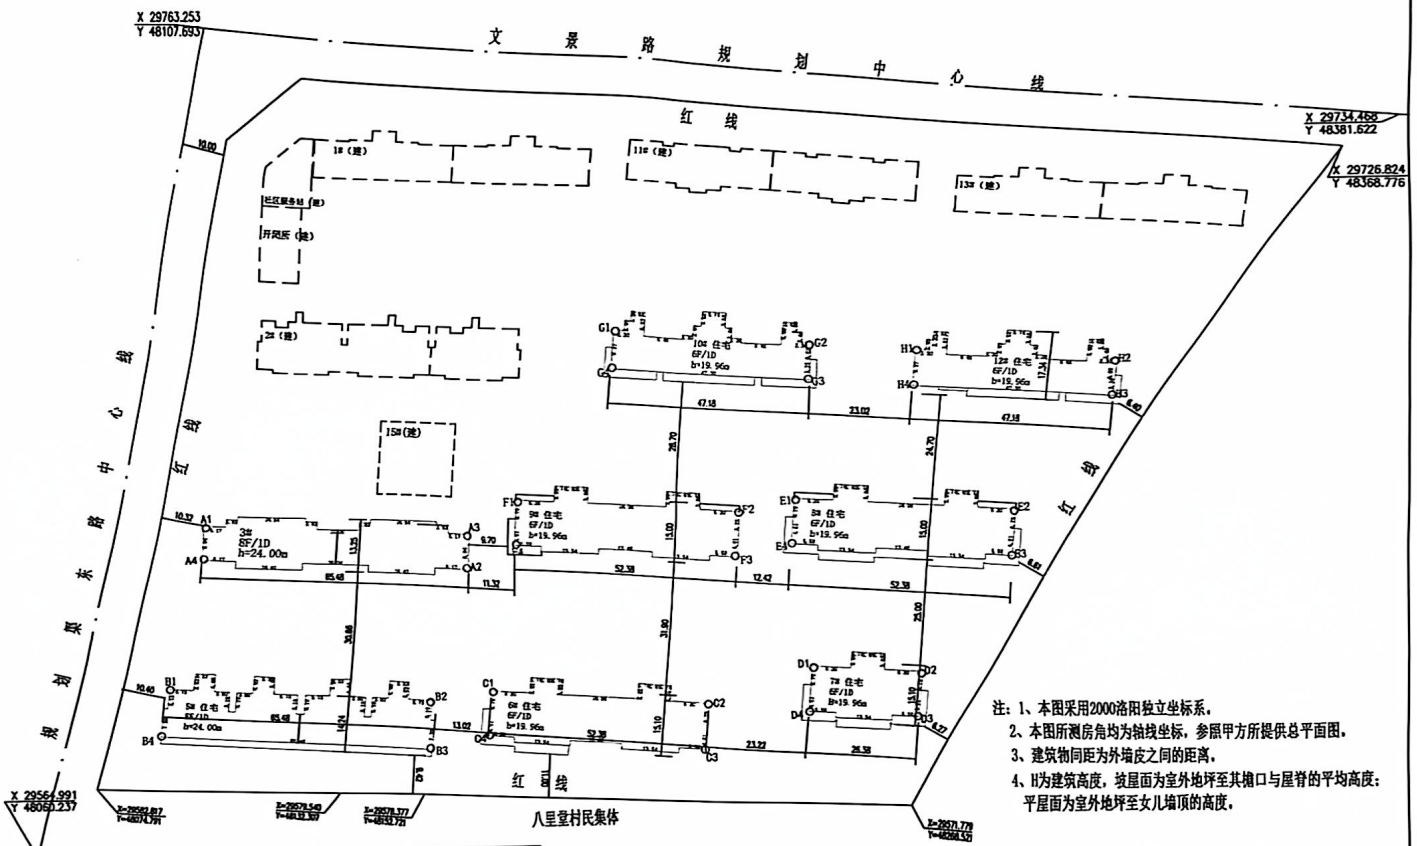

注：1、本图采用2000洛阳独立坐标系。
2、本图所测房角均为轴线坐标，参照甲方所提供总平面图。
3、建筑物间距为外墙皮之间的距离。
4、H为建筑高度，坡屋面为室外地坪至其檐口与屋脊的平均高度；平屋面为室外地坪至女儿墙顶的高度。

幢号	点号	实测坐标值		规划坐标值		坐标差值(实测-规划)		
		X	Y	X	Y	ΔX(m)	ΔY(m)	ΔS(m)
10幢	G1	3629666.827	48202.564	3629666.840	48203.010	0.067	-0.065	0.108
	G2	3629664.021	48249.658	3629663.948	48249.952	0.073	0.094	0.119
	G3	3629674.930	48248.864	3629674.998	48249.622	-0.068	0.042	0.080
	G4	3629678.819	48201.869	3629678.889	48202.079	-0.070	-0.069	0.113
12幢	H1	3629681.506	48272.768	3629681.503	48272.935	0.003	-0.047	0.079
	H2	3629676.883	48318.455	3629676.813	48318.378	0.070	0.087	0.112
	H3	3629667.578	48318.500	3629667.581	48318.438	-0.003	0.062	0.104
	H4	3629672.483	48271.824	3629672.552	48271.854	-0.069	-0.030	0.092
3幢	A1	3629648.725	48101.338	3629649.838	48101.411	0.087	-0.073	0.114
	A2	3629633.255	48165.377	3629633.361	48165.266	-0.096	0.111	0.147
	A3	3629641.924	48166.254	3629641.835	48166.154	0.089	0.110	0.141
	A4	3629640.120	48100.435	3629642.155	48100.522	-0.065	-0.087	0.109
5幢	B1	3629606.145	48092.159	3629606.131	48092.177	0.014	-0.005	0.015
	B2	3629601.582	48154.898	3629601.536	48154.832	0.046	0.067	0.081
	B3	3629589.288	48154.713	3629589.349	48154.658	-0.060	0.057	0.083
	B4	3629586.149	48095.808	3629586.152	48095.813	-0.003	-0.005	0.006

幢号	点号	实测坐标值		规划坐标值		坐标差值(实测-规划)		
		X	Y	X	Y	ΔX(m)	ΔY(m)	ΔS(m)
6幢	C1	3629603.529	48188.568	3629603.462	48188.613	0.067	-0.045	0.081
	C2	3629598.573	48221.381	3629598.527	48221.328	0.046	0.053	0.070
	C3	3629587.009	48220.221	3629587.088	48220.173	-0.079	0.043	0.090
	C4	3629582.479	48188.401	3629582.522	48188.434	-0.043	-0.033	0.078
7幢	D1	3629606.474	48245.872	3629606.421	48245.838	0.073	-0.035	0.088
	D2	3629603.747	48271.863	3629603.684	48271.796	0.063	0.067	0.092
	D3	3629582.871	48270.701	3629582.744	48270.648	-0.073	0.053	0.091
	D4	3629585.422	48244.718	3629585.492	48244.766	-0.070	-0.072	0.094
8幢	E1	3629648.891	48243.544	3629648.867	48243.605	0.024	-0.061	0.104
	E2	3629641.804	48295.422	3629641.433	48295.320	0.371	0.102	0.108
	E3	3629632.427	48294.337	3629632.493	48294.170	-0.066	0.167	0.054
	E4	3629635.861	48243.370	3629635.928	48243.435	-0.067	-0.065	0.108
9幢	F1	3629643.741	48178.875	3629643.862	48178.741	0.079	-0.066	0.103
	F2	3629644.295	48230.633	3629644.227	48230.457	0.068	0.177	0.103
	F3	3629633.204	48229.367	3629633.267	48229.357	-0.063	0.010	0.103
	F4	3629633.656	48177.308	3629633.722	48177.381	-0.066	-0.073	0.108

洛阳市房兴房产测绘有限公司

制	田田	审 核	周 各
校 核	孔凡坐	审 定	武斌文
项目负责人	索改艳	日 期	2024年09月18日

扫描全能王 创建